


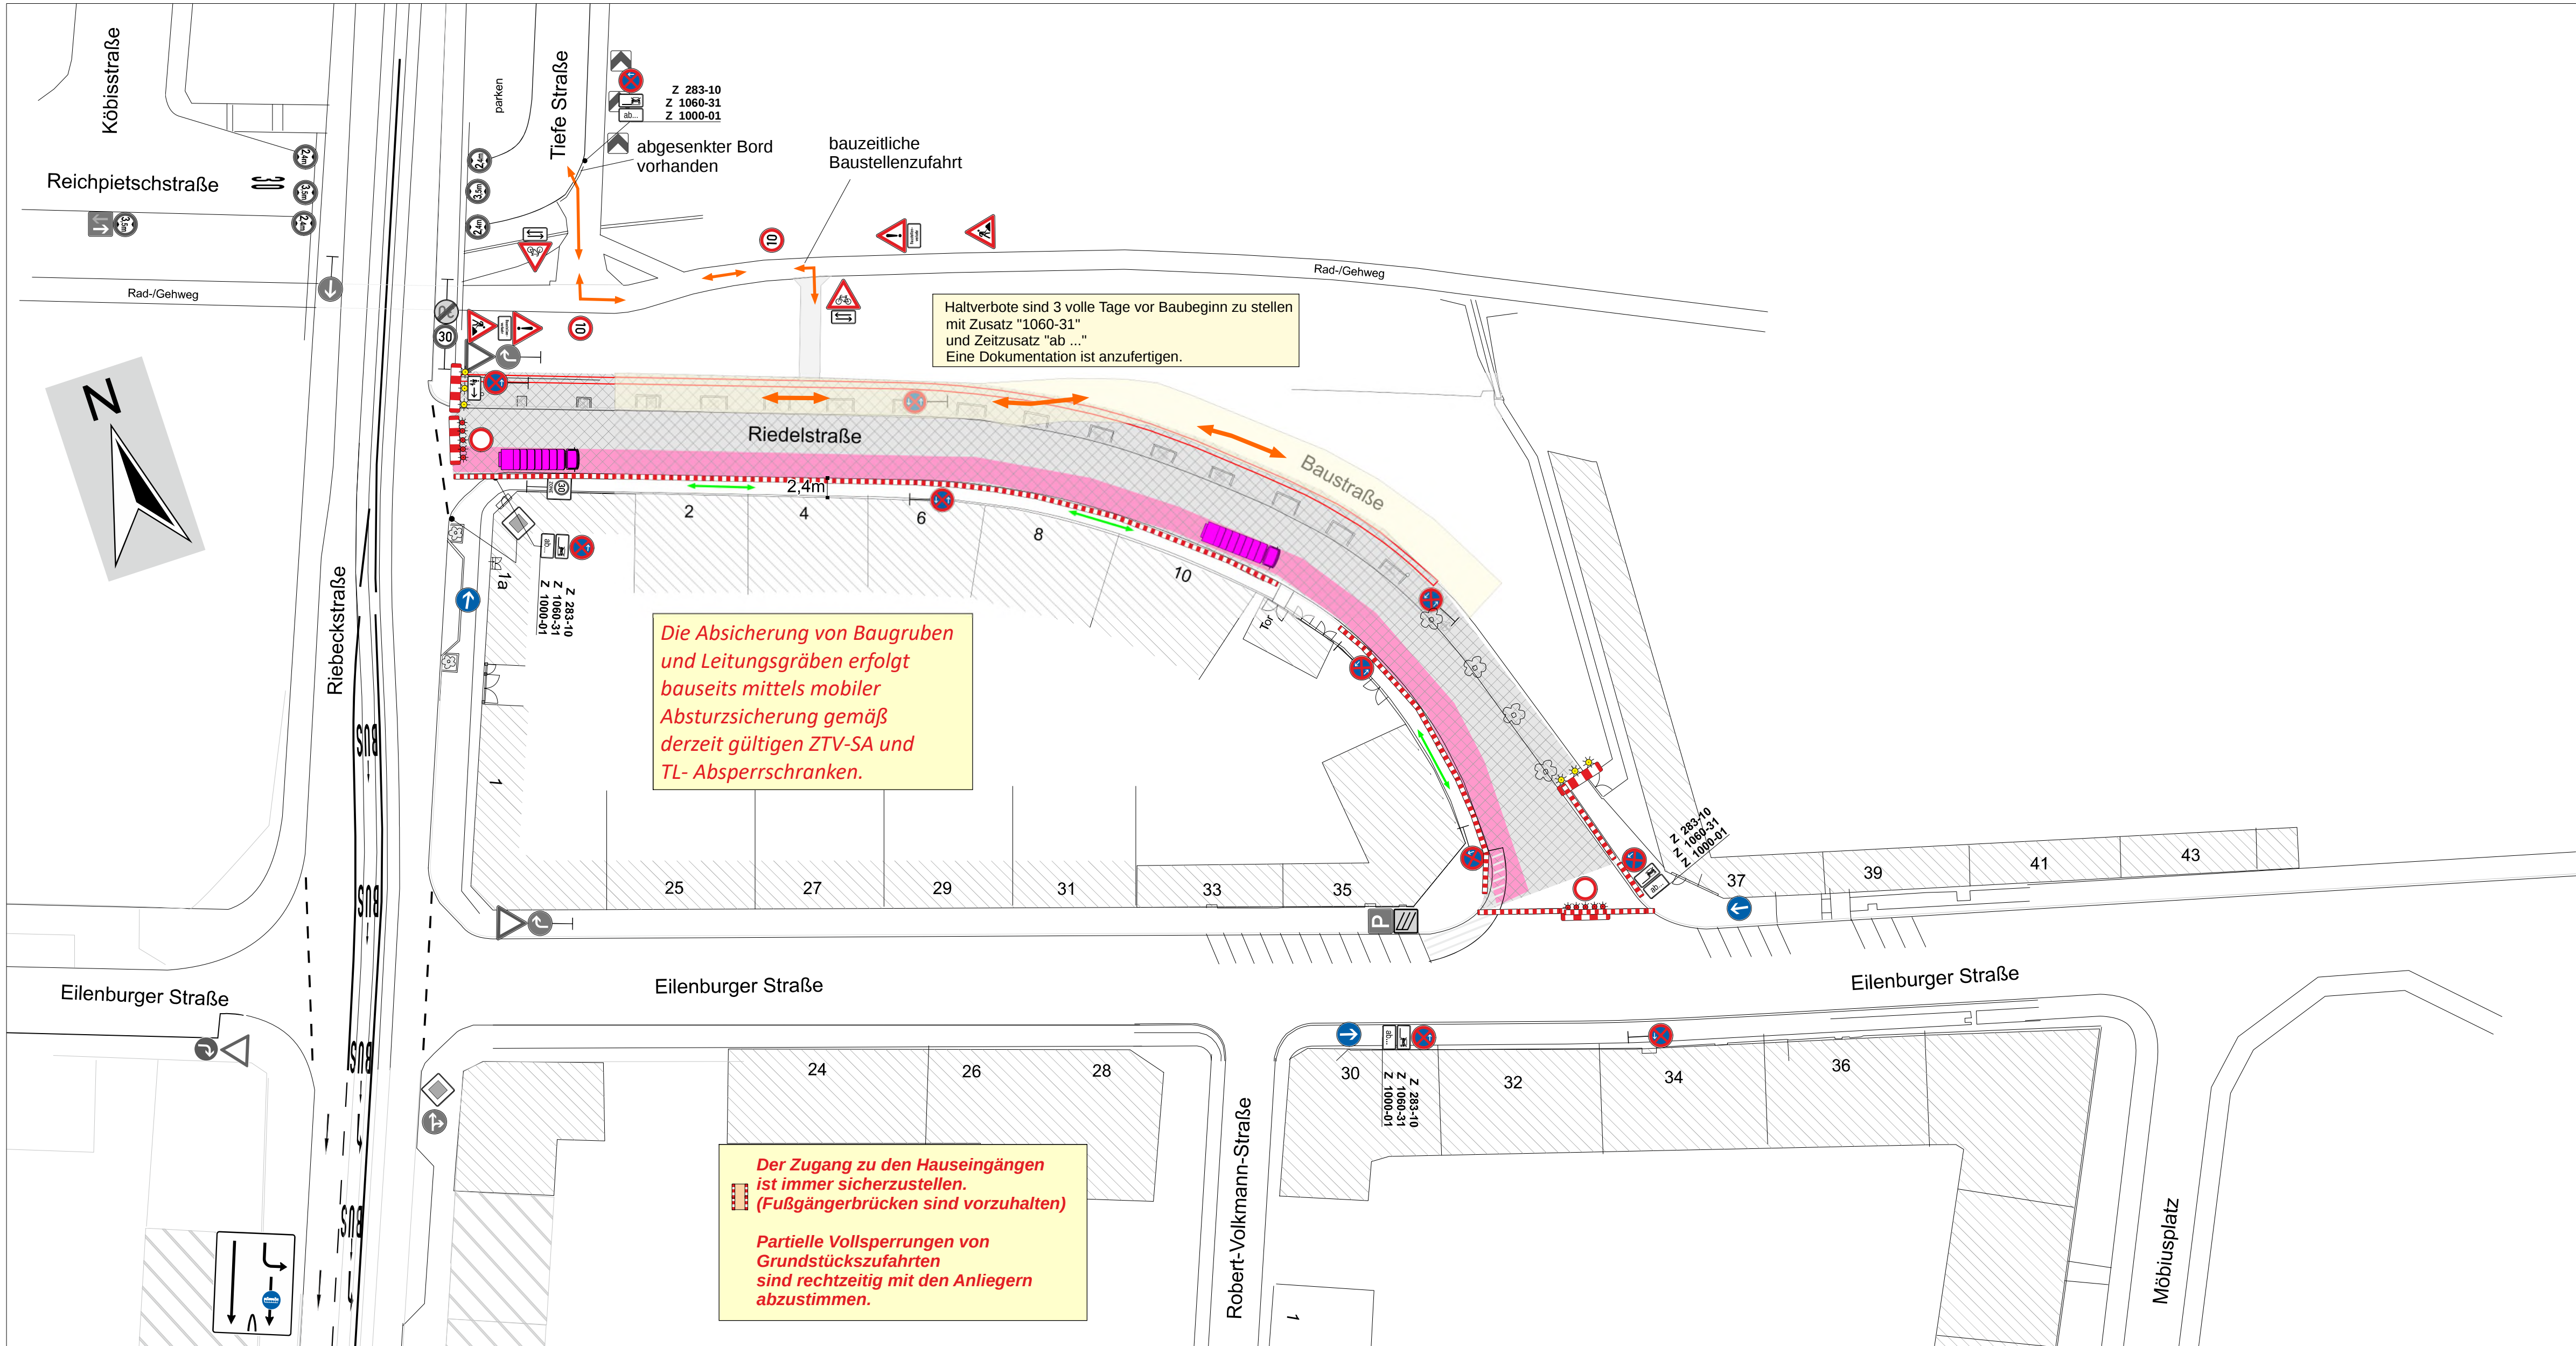

Technologischer Bauraum - Baufeld

Rettungsgasse entsprechend Baufortschritt variabel versetzt

Baustellenverkehr

Fußgängerverkehr

Lagebezugssystem:	ETRS89/UTM33	Lagestatus:	489
Höhenbezugssystem:	DHHN 92	Höhenstatus:	160

Nr.	Art der Änderung	Datum	Zeichen

AUSSCHEIBUNGSUNTERLAGE

Straßenbauverwaltung Stadt Leipzig Mobilitäts- und Tiefbauamt Leipzig, Ortsteil Reudnitz-Thonberg PROJIS-Nr.: ---	Unterlage / Blatt-Nr: 16.5/1 Ersatzneubau Stützwand Maßstab: 1 : 500
---	--

Ersatzneubau der Stützwand in der Riedelstraße in Leipzig - Ausbau Riedelstraße -	
aufgestellt:	geprüft:
Mobilitäts- und Tiefbauamt Leipzig, den	Mobilitäts- und Tiefbauamt Leipzig, den
genehmigt:	
Mobilitäts- und Tiefbauamt Leipzig, den	