


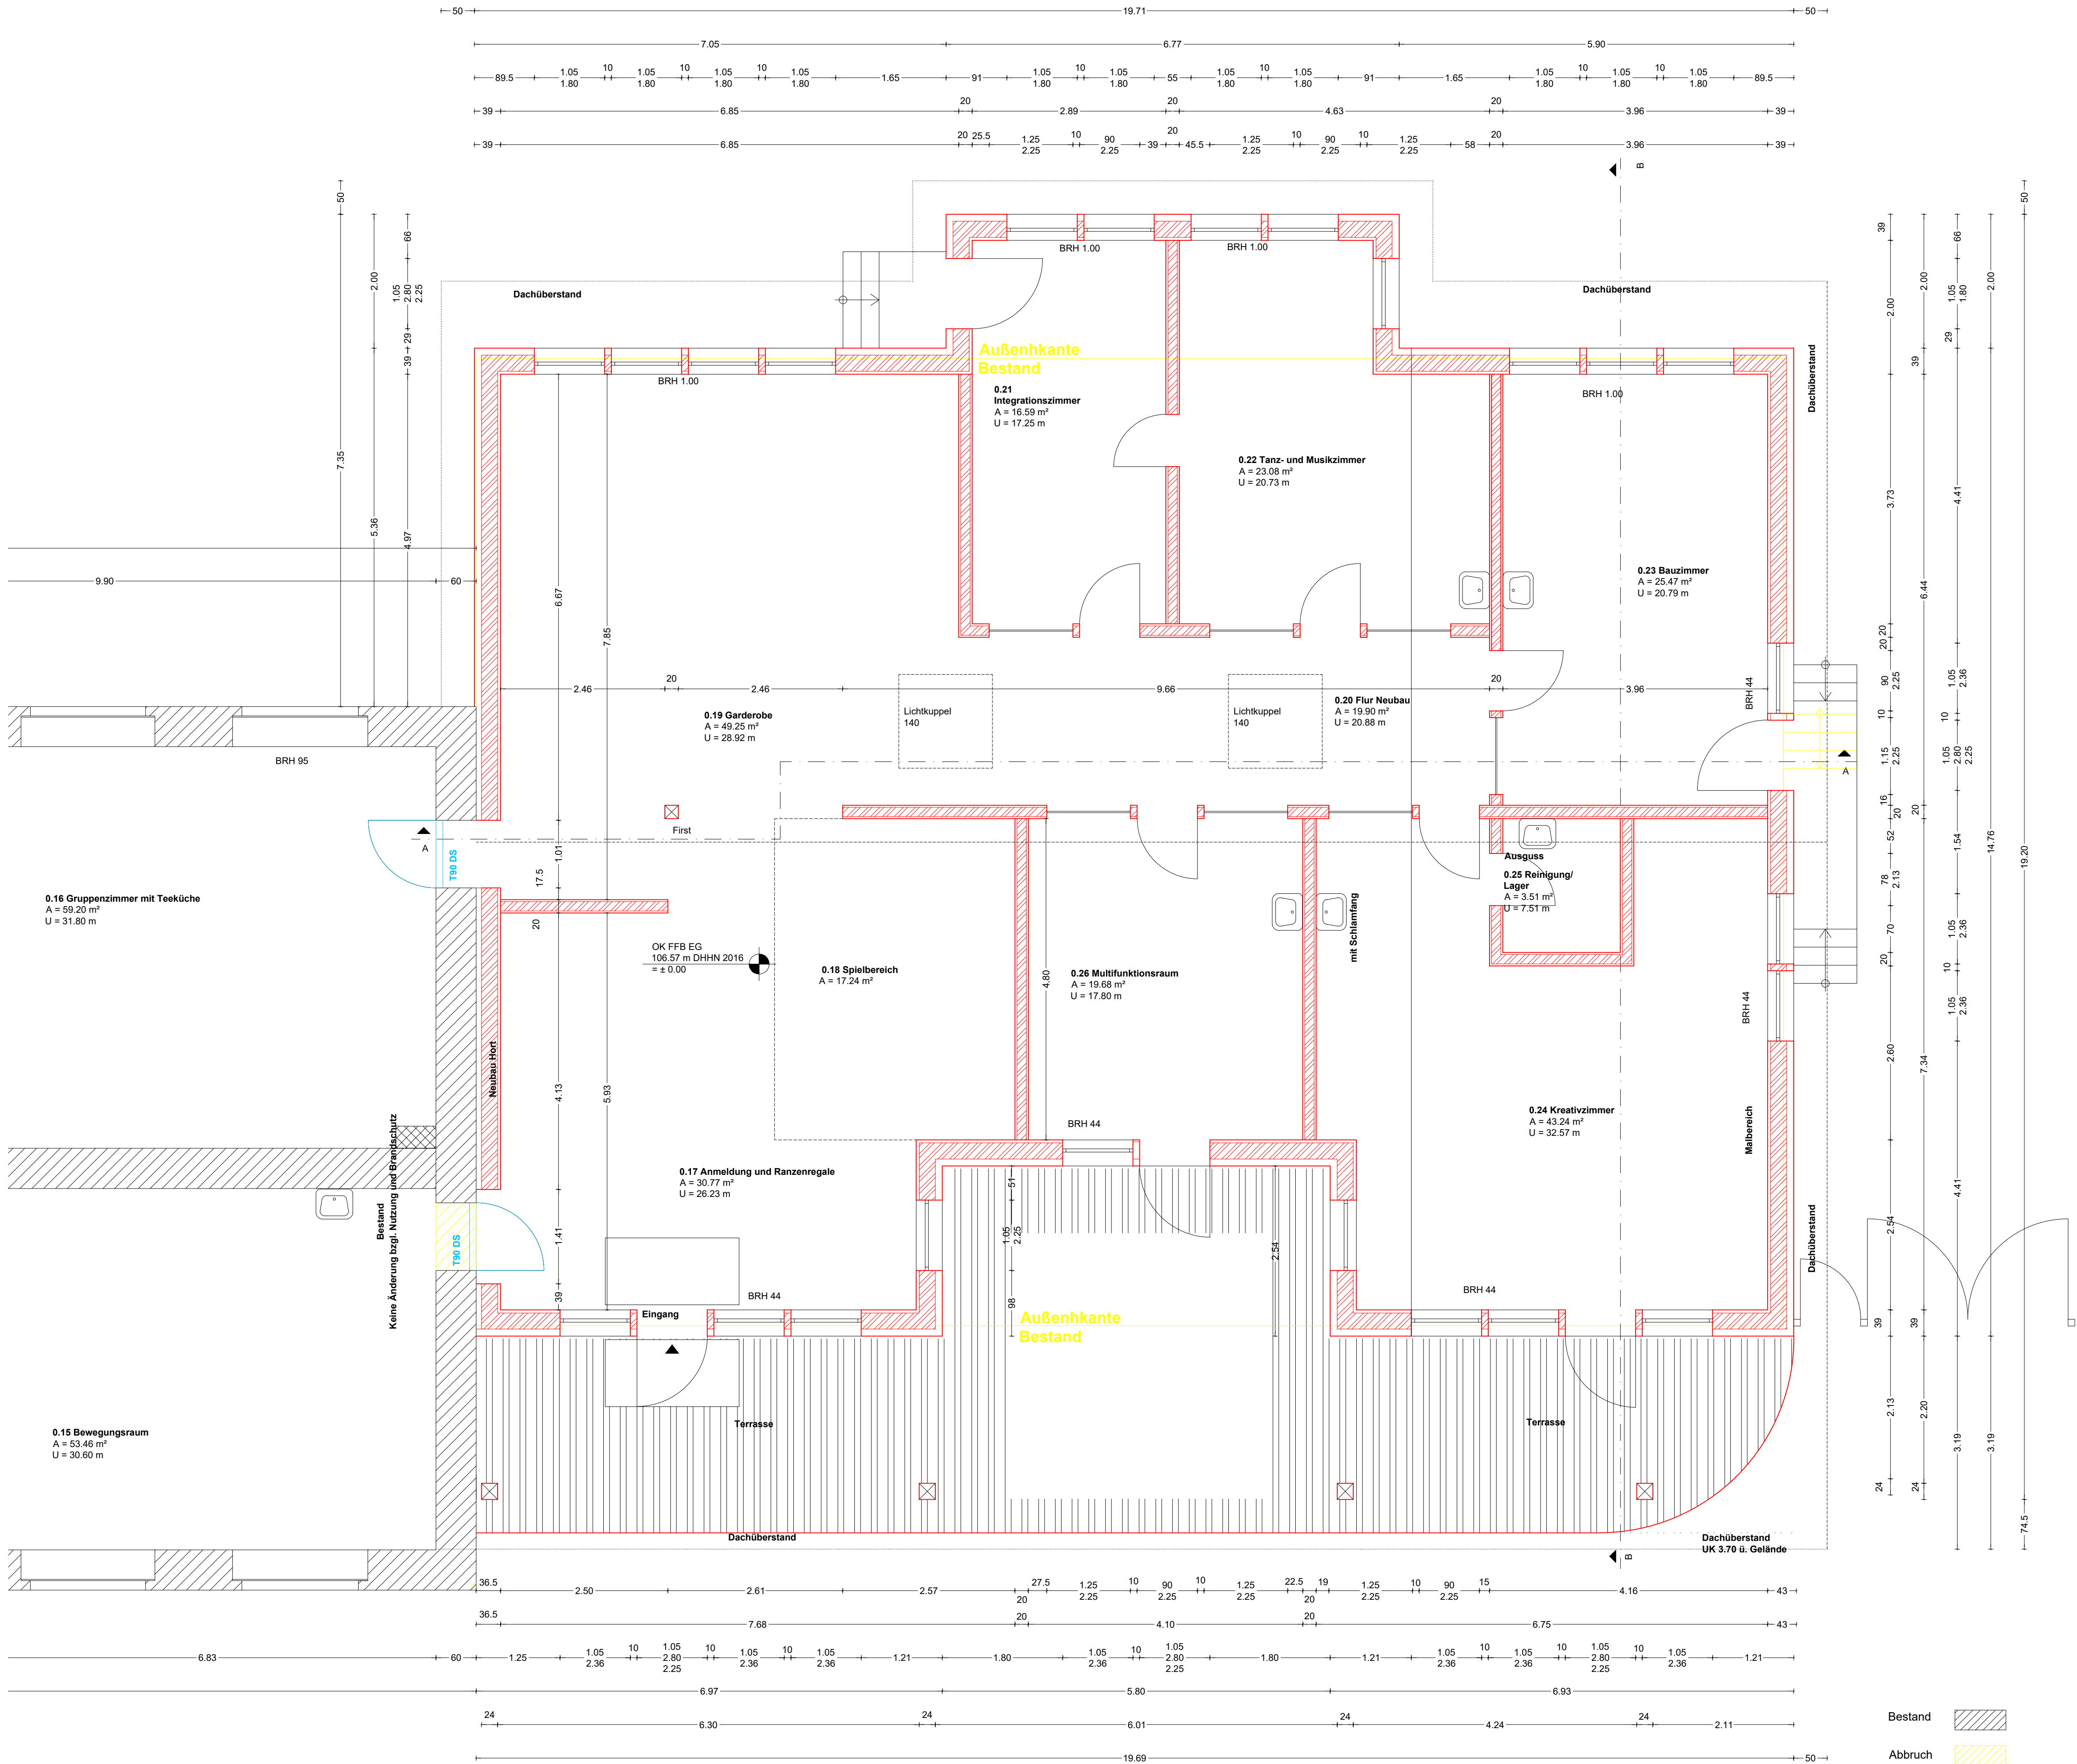

- Bestand
- Abbruch
- Neu

Bauherren: Stadt Belgern-Schildau, Markt 3, 04874 Belgern- Schildau		Objektnr.: 2023_16
Bauvorhaben: Neubau Hort Rolandstifte, Schulstraße 10, 04874 Belgern-Schildau		Maßstab: 1:100
Datum: 04.02.2025	GR Erdgeschoss Neubau	Zeichnungsnr.: WP-GR_1.01
Blattgr.: A1		geß:
Planer:	Bauherren:	