


Übersicht Arzneipfad Teil 3 (M 1:50)
Badezusatz

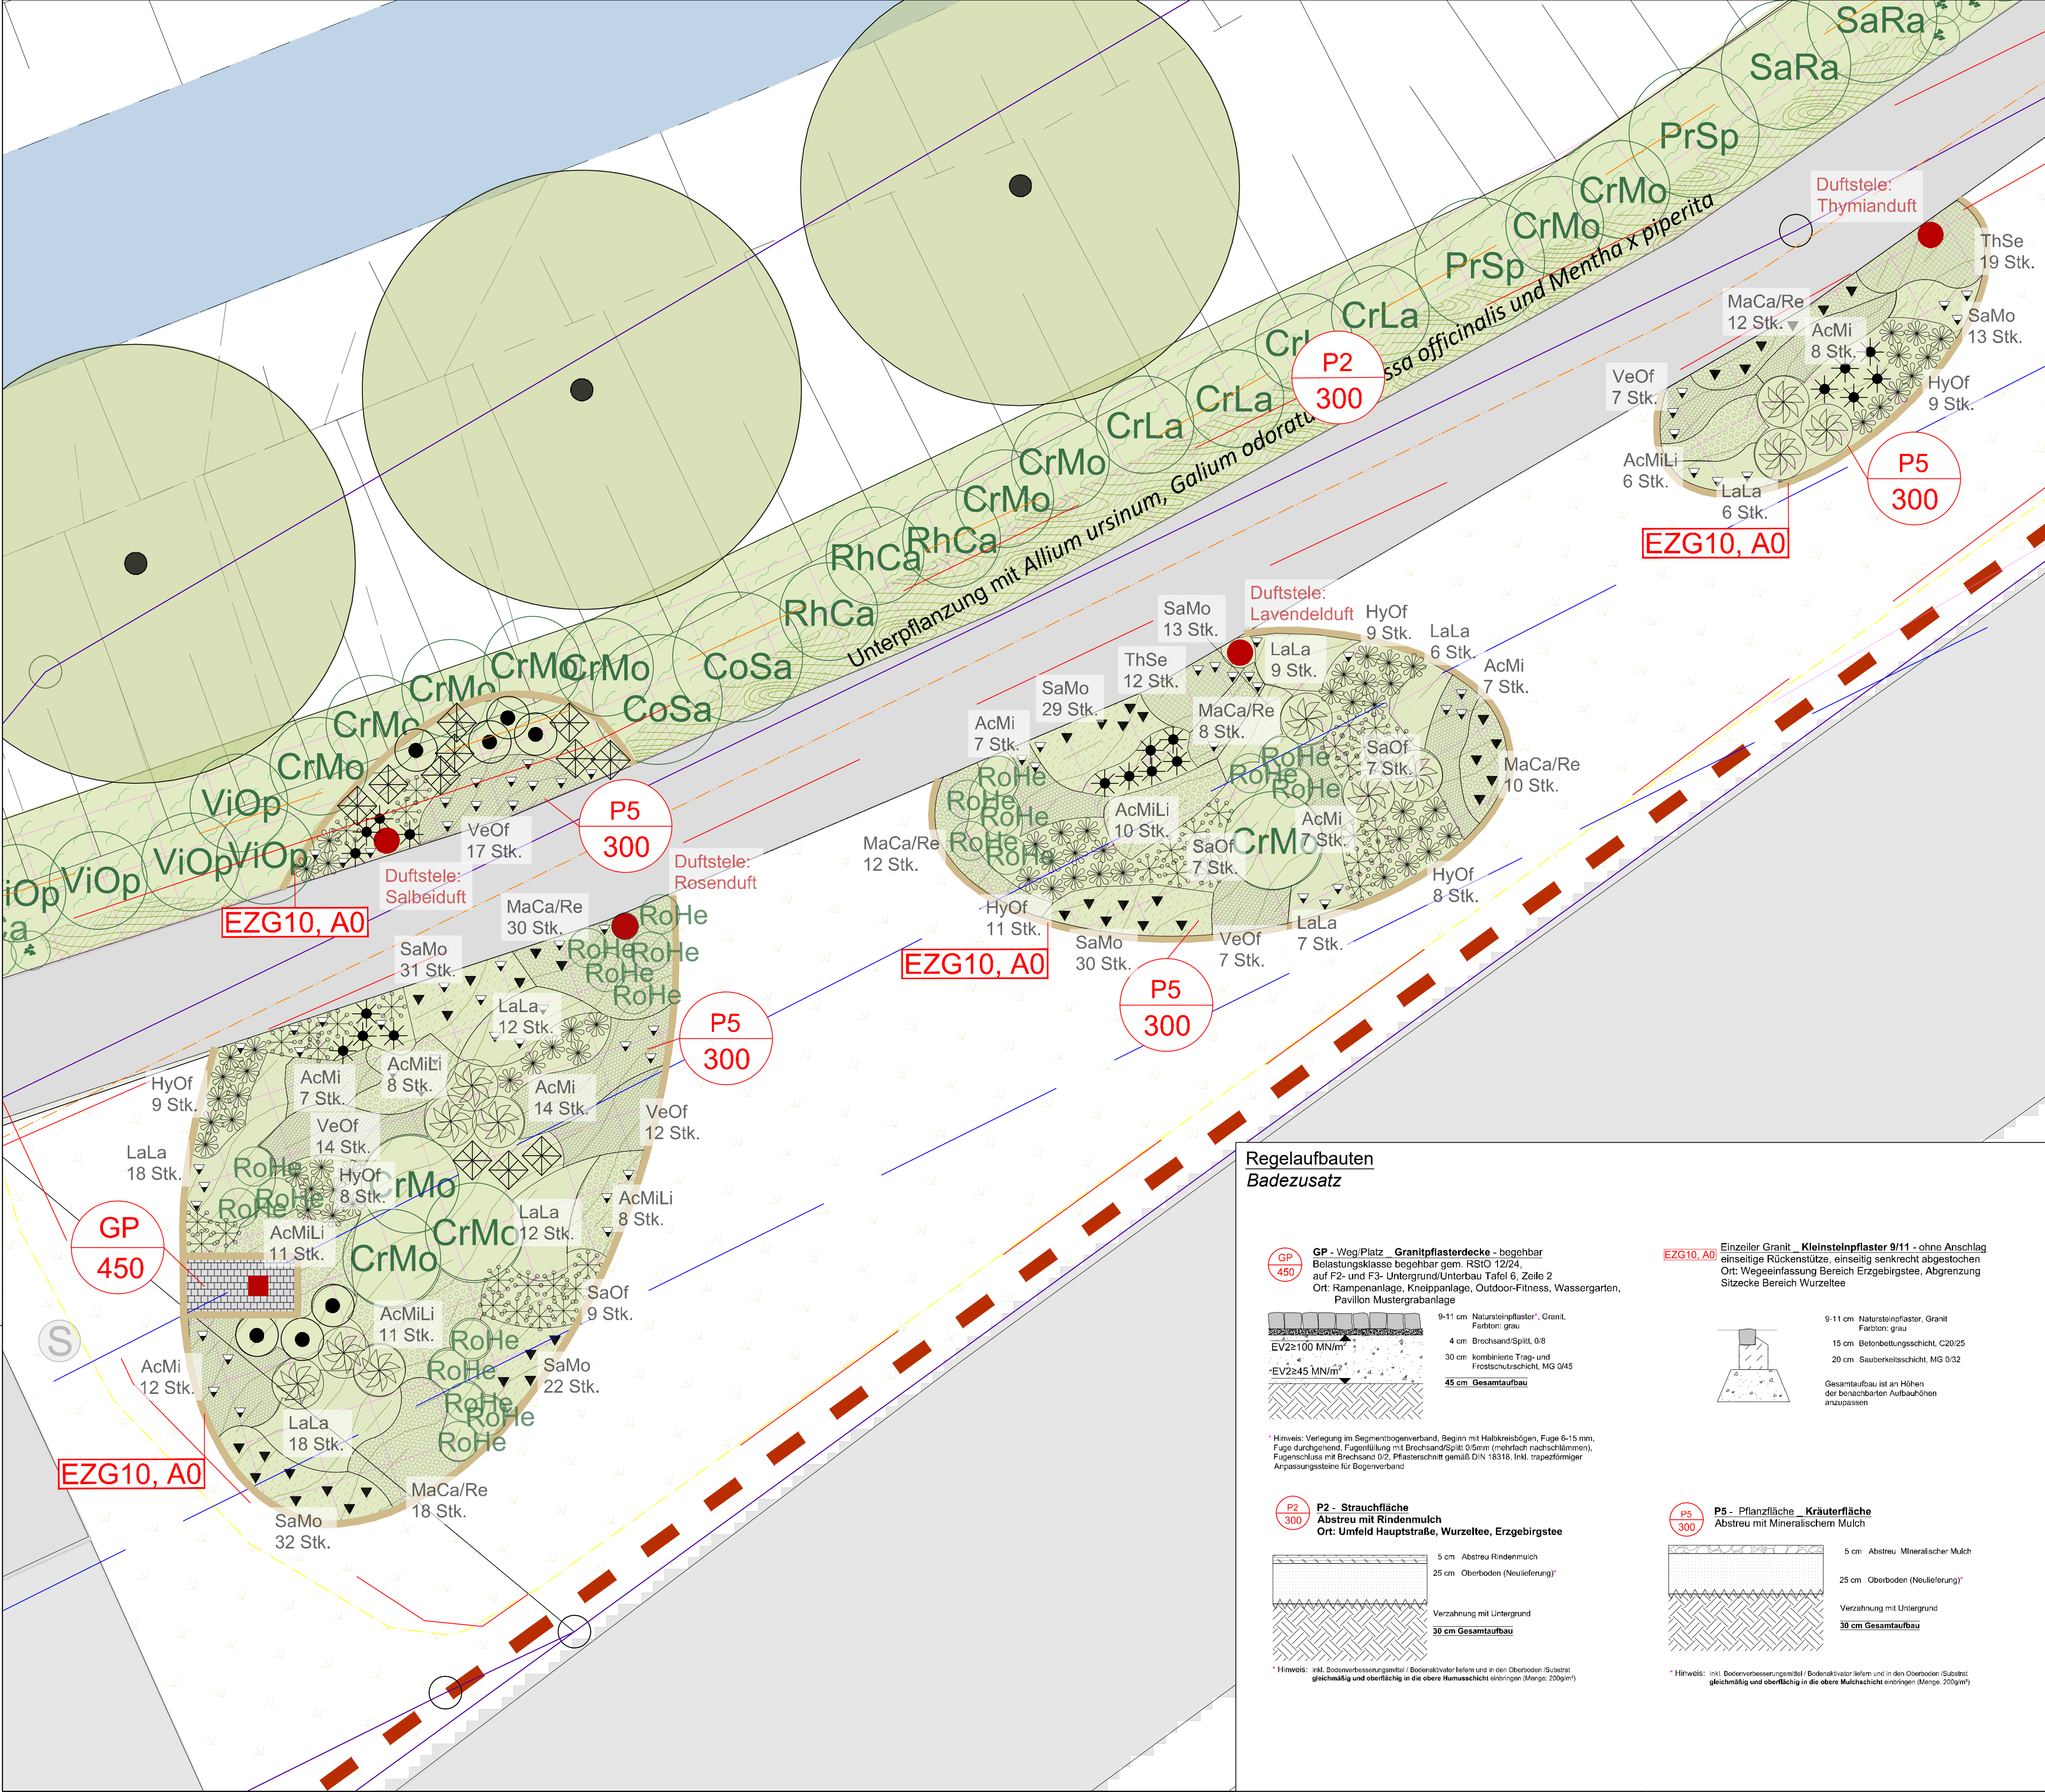

Legende

Belagsflächen/Einfassungen

- Renaturierungspfad, Asphalt, Bestand
- Kleinsteinpflaster 9-11 cm, Granit Wiedereinbau aus Bestand

Vegetationsflächen

- Strauchpflanzung
- Staudenpflanzung
- Unterpflanzung Sträucher Mischpflanzung mit Bärlauch, Waldmeister, Pfefferminze und Melisse
- Laubbaum, Erhalt

Inventar/ Einbauten

- Duftstele mit Informationsschild
- Duftstele mit Informationsschild

Pflanzenliste

Kürzel/Symbol	Art	Stück/m²	Gesamt Stk.
AcMi	Achillea millefolium	7	62
AcMiLi	Achillea millefolium-Hybride 'Lilac Beauty'	7	54
	Althaea officinalis 'Romney Marsh'	2	7
	Artemisia vulgaris	3	12
	Crocus sativus	200, 20er Tuff	820
HyOf	Hyssopus officinalis	7	63
LaLa	Lavandula latifolia	9	88
MaCa/Re	Matricaria caucasica/ Mat. recutita gemischt	10	90 (je 45 pro Art)
RoHe	Rosa Heidi Klum ®	5	21
SaOf	Salvia officinalis	7	39
	Salvia officinalis 'Purpurascens'	7	19
SaMo	Satureja montana	18	170
ThSe	Thymus serpyllum	12	31
	Valeriana officinalis	3	11
VeOf	Verbena officinalis	9	57
	Narcissus poeticus var. recurvus	18, 5er Tuff	340
CrMo	Crataegus monogyna		4

Regelaufbauten
Badezusatz

GP - Weg/Platz - Granitpflasterdecke - begehbar
Belastungskategorie begehbar gem. RStO 12/24,
auf F2- und F3- Untergrund/Unterbau Tafel 6, Zeile 2
Ort: Rampenanlage, Kneippanlage, Outdoor-Fitness, Wassergarten,
Pavillon Mustergrabanlage

9-11 cm Natursteinpflaster*, Granit, Farbtöne: grau
4 cm Brechsand/Splitt, 0/8
30 cm kompaktierte Trag- und Frostschicht, MG 0/45
45 cm Gesamtaufbau

* Hinweis: Verlegung im Segmentbogenverband, Beginn mit Halbkreisbögen, Fuge 6-15 mm, Fuge durchgehend, Fugenfüllung mit Brechsand/Splitt 0/5mm (mehrfach nachschliffen), Fugenschlisse mit Brechsand 0/2, Pflasterschnitt gemäß DIN 18318, INK, trapezförmiger Anpassungssteine für Bogenverband

P2 - Strauchfläche
Abstreuen mit Rindenmulch
Ort: Umfeld Hauptstraße, Wurzeltee, Erzgebirgstee

5 cm Abstreuen Rindenmulch
25 cm Oberboden (Neulieferung)*
Verzahnung mit Untergrund
30 cm Gesamtaufbau

* Hinweis: inkl. Bodenverbesserungsmittel / Bodenaktivator liefern und in den Oberboden (Substrat) gleichmäßig und oberflächlich in die obere Humusschicht einbringen (Menge: 200g/m²)

EZG10, A0 Einzeller Granit - Kleinsteinpflaster 9/11 - ohne Anschlag
einseitige Rückenstütze, einseitig senkrecht abgestochen
Ort: Wegeeinfassung Bereich Erzgebirgstee, Abgrenzung Sitzcke Bereich Wurzeltee

9-11 cm Natursteinpflaster, Granit Farbtöne: grau
15 cm Betonbelattungsschicht, C20/25
20 cm Sauberkeitsschicht, MG 0/32
Gesamtaufbau ist an Höhen der benachbarten Aufbauhöhen anzupassen

P5 - Pflanzfläche - Kräuterfläche
Abstreuen mit Mineralischem Mulch

5 cm Abstreuen Mineralischer Mulch
25 cm Oberboden (Neulieferung)*
Verzahnung mit Untergrund
30 cm Gesamtaufbau

* Hinweis: inkl. Bodenverbesserungsmittel / Bodenaktivator liefern und in den Oberboden (Substrat) gleichmäßig und oberflächlich in die obere Mulchschicht einbringen (Menge: 200g/m²)

Hinweise:
Alle Maße und Höhen sind vor Ort eigenverantwortlich zu prüfen, Maßstimmigkeiten sind sofort mit der Bauüberwachung zu klären. Fundamentarbeiten sind von der Bauüberwachung abnehmen zu lassen. Bestehende Leitungen sind nachrichtlich übernommen und vor Ort zu prüfen. Der Auftragnehmer ist verpflichtet, Zeichnungen in technischer Hinsicht verantwortlich zu prüfen. Konstruktions- und fertigungstechnische Bedenken sind dem Architekten und der Bauüberwachung rechtzeitig vor Ausführungsbeginn schriftlich mitzuteilen und zu begründen. Der Plan ist im Original farbig. Werden Schwarz-Weiß-Kopien erstellt, so ist die eindeutige Lesbarkeit sicherzustellen!

OK FFB = ±0,00 = m ü.NN

Index	Planänderung	Datum	Bearbeiter
-------	--------------	-------	------------

Bauvorhaben: **Landesgartenschau Aue- Bad Schlema**

Bauherr: Große Kreisstadt Aue- Bad Schlema Goethestraße 5 08280 Aue - Bad Schlema

Plannummer: 523_d16_5_LP_05_00 Index: V

Planinhalt: **Pflanzplan Thema: Badezusatz**

Planungsphase: Lph5 Maßstab: 1:50

Dateiname: 250312_523_d16_5_LP_Übersichtsplan.dwg Format: A1 / 841 x 594 mm

Datum / gezeichnet: 12.03.2025/PW/AW Geprüft:

Planverfasser: