


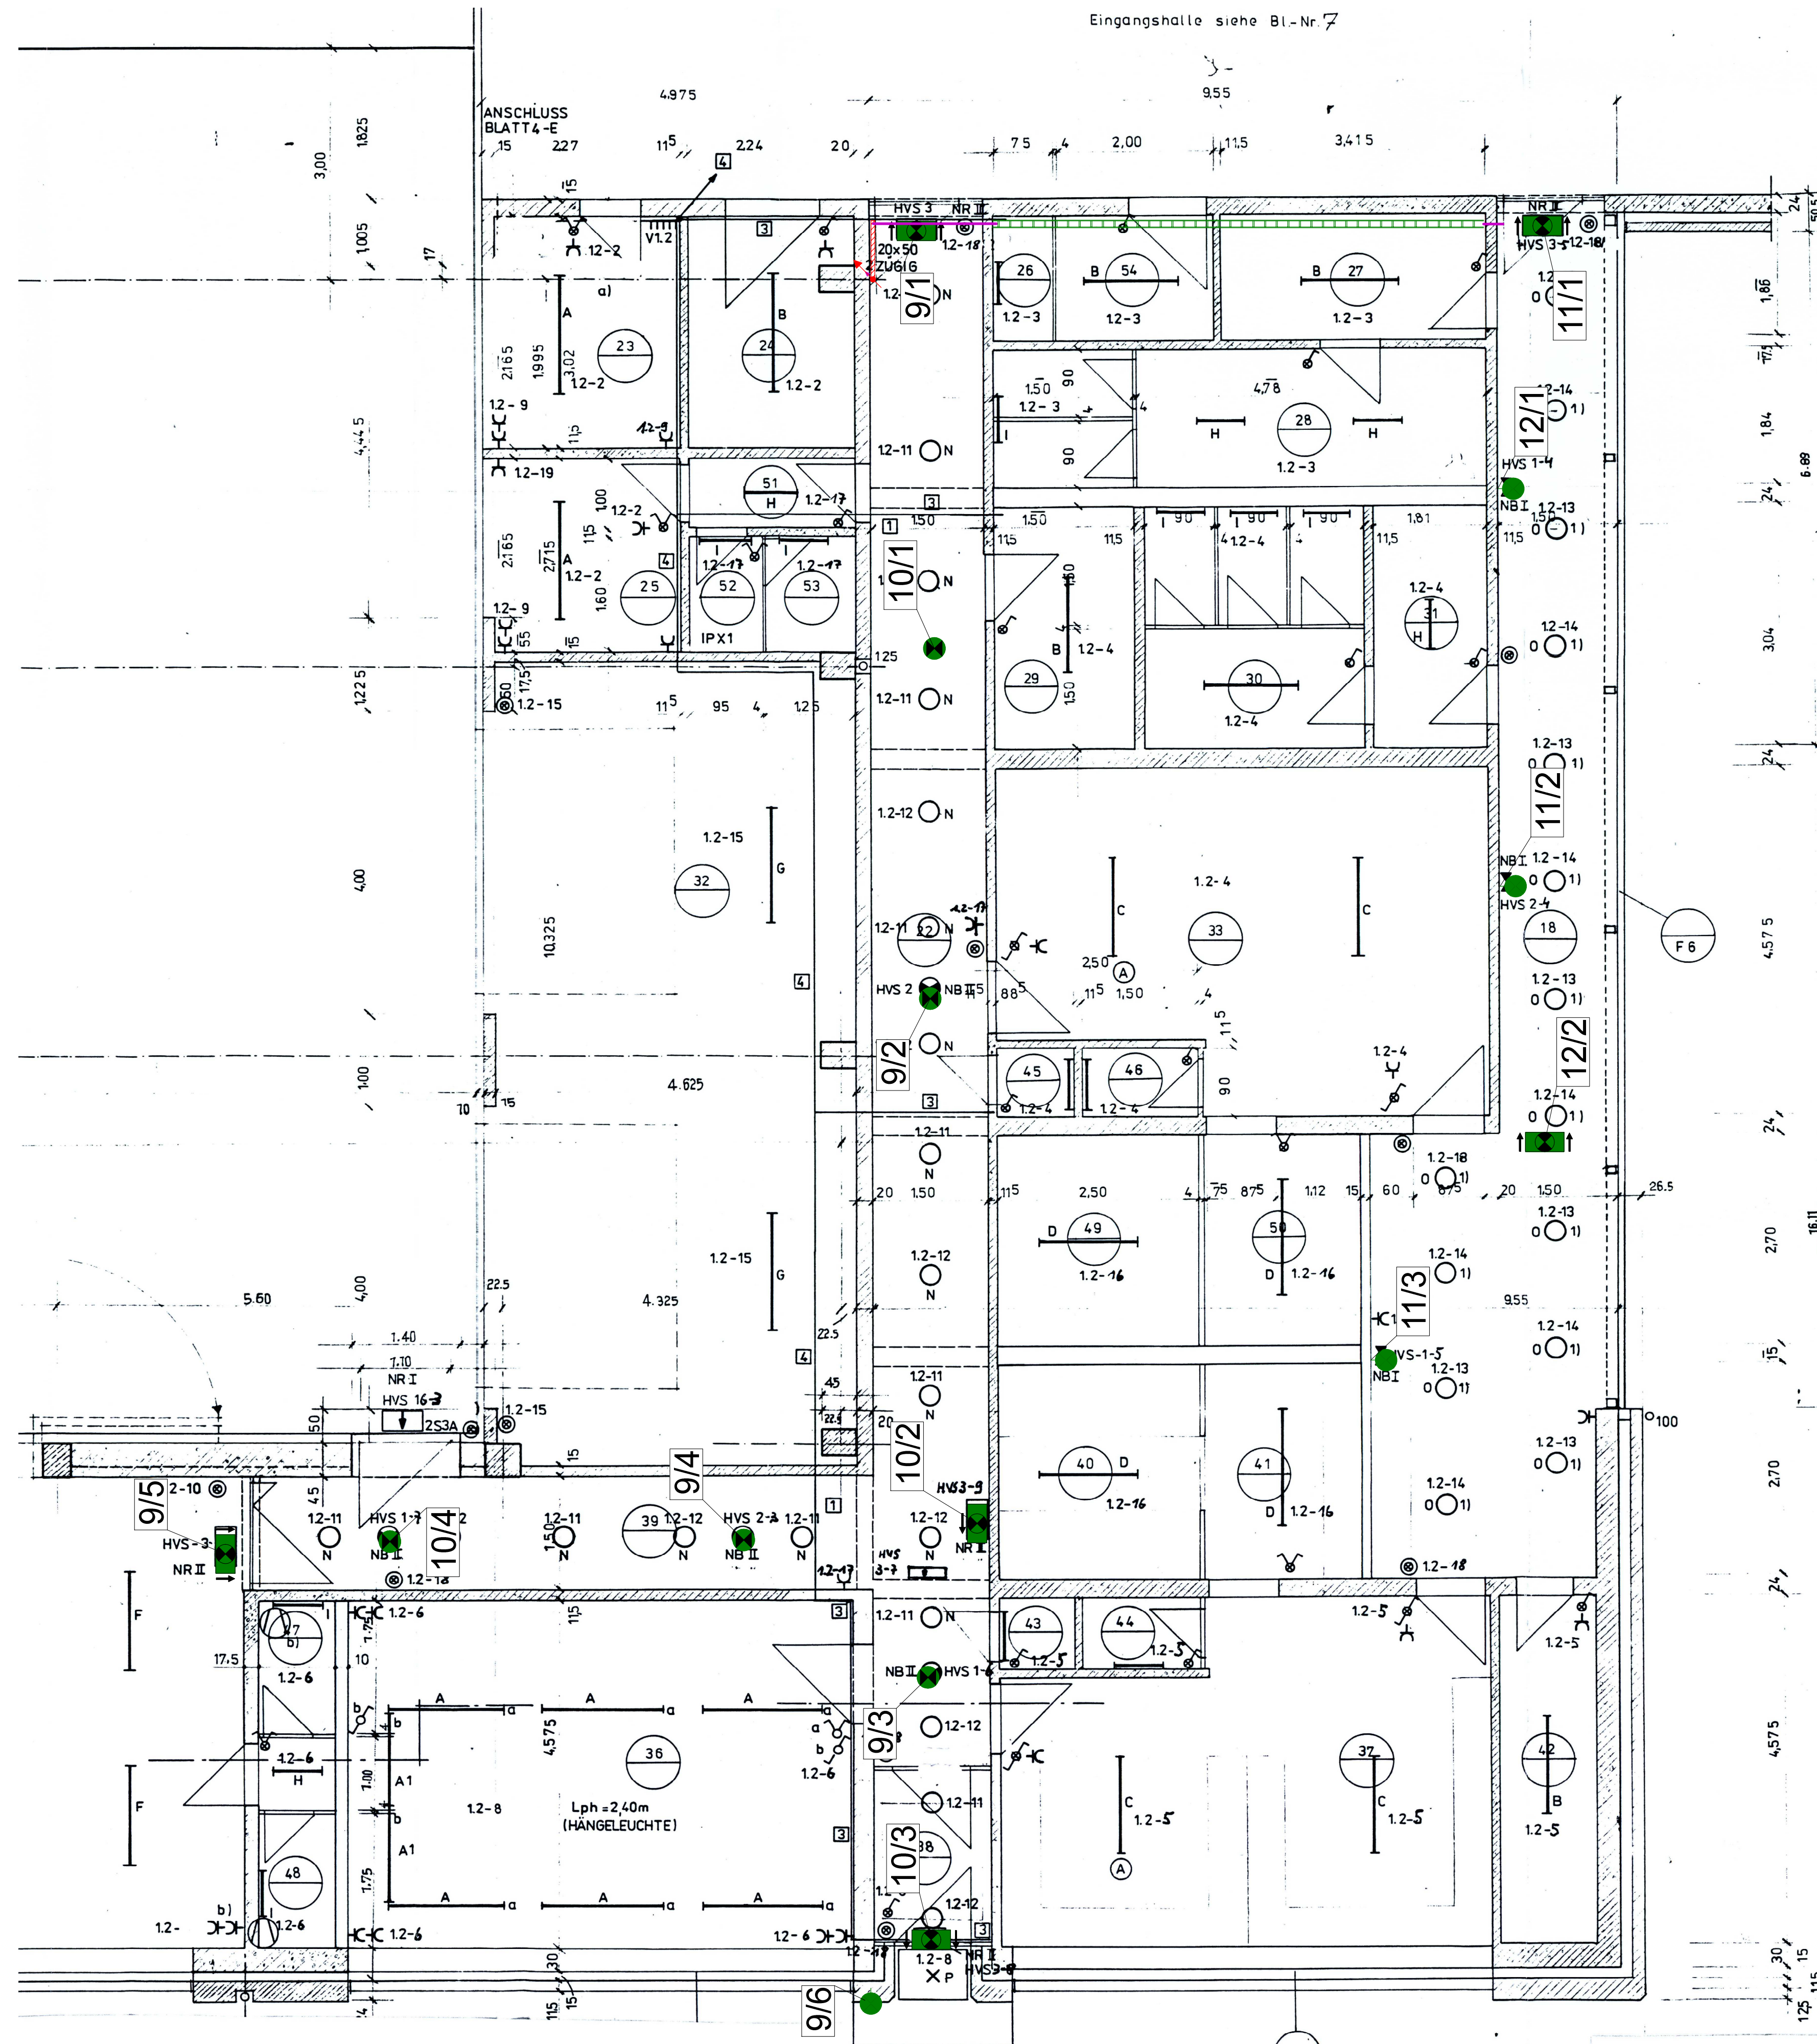

Legende		
Bl.-Nr.	Bl.-Bez.	m²
1	Zweifach-Sporthalle	976,64
18	Stiefelgang	36,29
22	Flur	90,30
23	Regie	7,18
24	Sanitätsraum	6,61
25	Lehrerraum mit sanit. Bereich	4,49
26	Behind. WC	1,41
27	Öffentl. WC/H	6,34
28	Öffentl. WC/H	11,63
29	Kleingeräte	4,56
30	Öffentl. WC/D	8,45
31	Öffentl. WC/D	5,50
32	Geräteraum	48,59
33	Umkleiraum	26,33
34	Geräteraum (außen)	14,42
35	Konditionsraum	103,95
36	Unterrichts/Seminarraum	30,06
37	Umkleiraum	26,33
38	wahlweise Windfang a. Unterrichtsmittel	3,30
39	Flur	11,43
40	Duschen	6,75
41	Waschraum	5,59
42	z.b.V.	5,72
43	Reinigungszimmer	0,79
44	WC	1,35
45	z.b.V.	0,79
46	WC	1,35
47	Waschraum	1,66
48	WC	1,66
49	Duschen	6,75
50	Waschraum	5,59

C		
Bl.-Nr.	Bl.-Bez.	m²
51	Flur	2,24
52	Duschen	1,52
53	WC	2,00
54	Behind.WC	3,77

- ### Legende
- A - 1x58W Spiegelraster
 - A1 - 1x58W Spiegelraster asymmetrisch
 - B - 1x36W Raster weiß
 - C - 2x36W Raster weiß
 - D - 1x36W Wannenanbauleuchte IP54
 - E - 2xTC11 Anbauleuchte
 - F - 2x58W Anbauleuchte ballwurfsicher Spiegelraster
 - G - 2x58W Anbauleuchte ballwurfsicher Raster weiß
 - H - 1x18W Spiegelleuchte
 - I - 1x18W Spiegelleuchte
 - J - 2xTCD10 Einbauleuchte
 - K - 4TC9 Pollerleuchte
 - L - 1xTCD18 Wandleuchte
 - N - 2D16 Einbauleuchte
 - O - 2D16 Anbauleuchte
 - P - 1x60W Außenleuchte mit Wächter
 - FI - 1xTC26 Fluter
-
- NB I - SL-Leuchte Wandbefestigung
 - NB II - SL-Leuchte Deckenbefestigung
 - NB III - SL-Strahler
 - NB IV - SL-Leuchte Deckenbefestigung
 - NR I - RZ-Leuchte Wandbefestigung
 - NR II - RZ-Leuchte Deckenbefestigung

Kabelweg	
LEGENDE	
Leuchte (diverse)	
	Rettungszeichen-Leuchte in DS, Piktogramm rechts einseitig
	Rettungszeichen-Leuchte in DS, Piktogramm geradeaus
	Sicherheits-Leuchte für Deckenmontage Einbau
	Sicherheits-Leuchte für Wandmontage
Kabelbahn-Segment	
	Sammelhalter
Kabelkanal-Segment	
	Brandschutzkanal E30/70x110

Gemeinde Niederndodeleben

Zweifeld-Sporthalle

Installationsplan

Funktionsräume

West