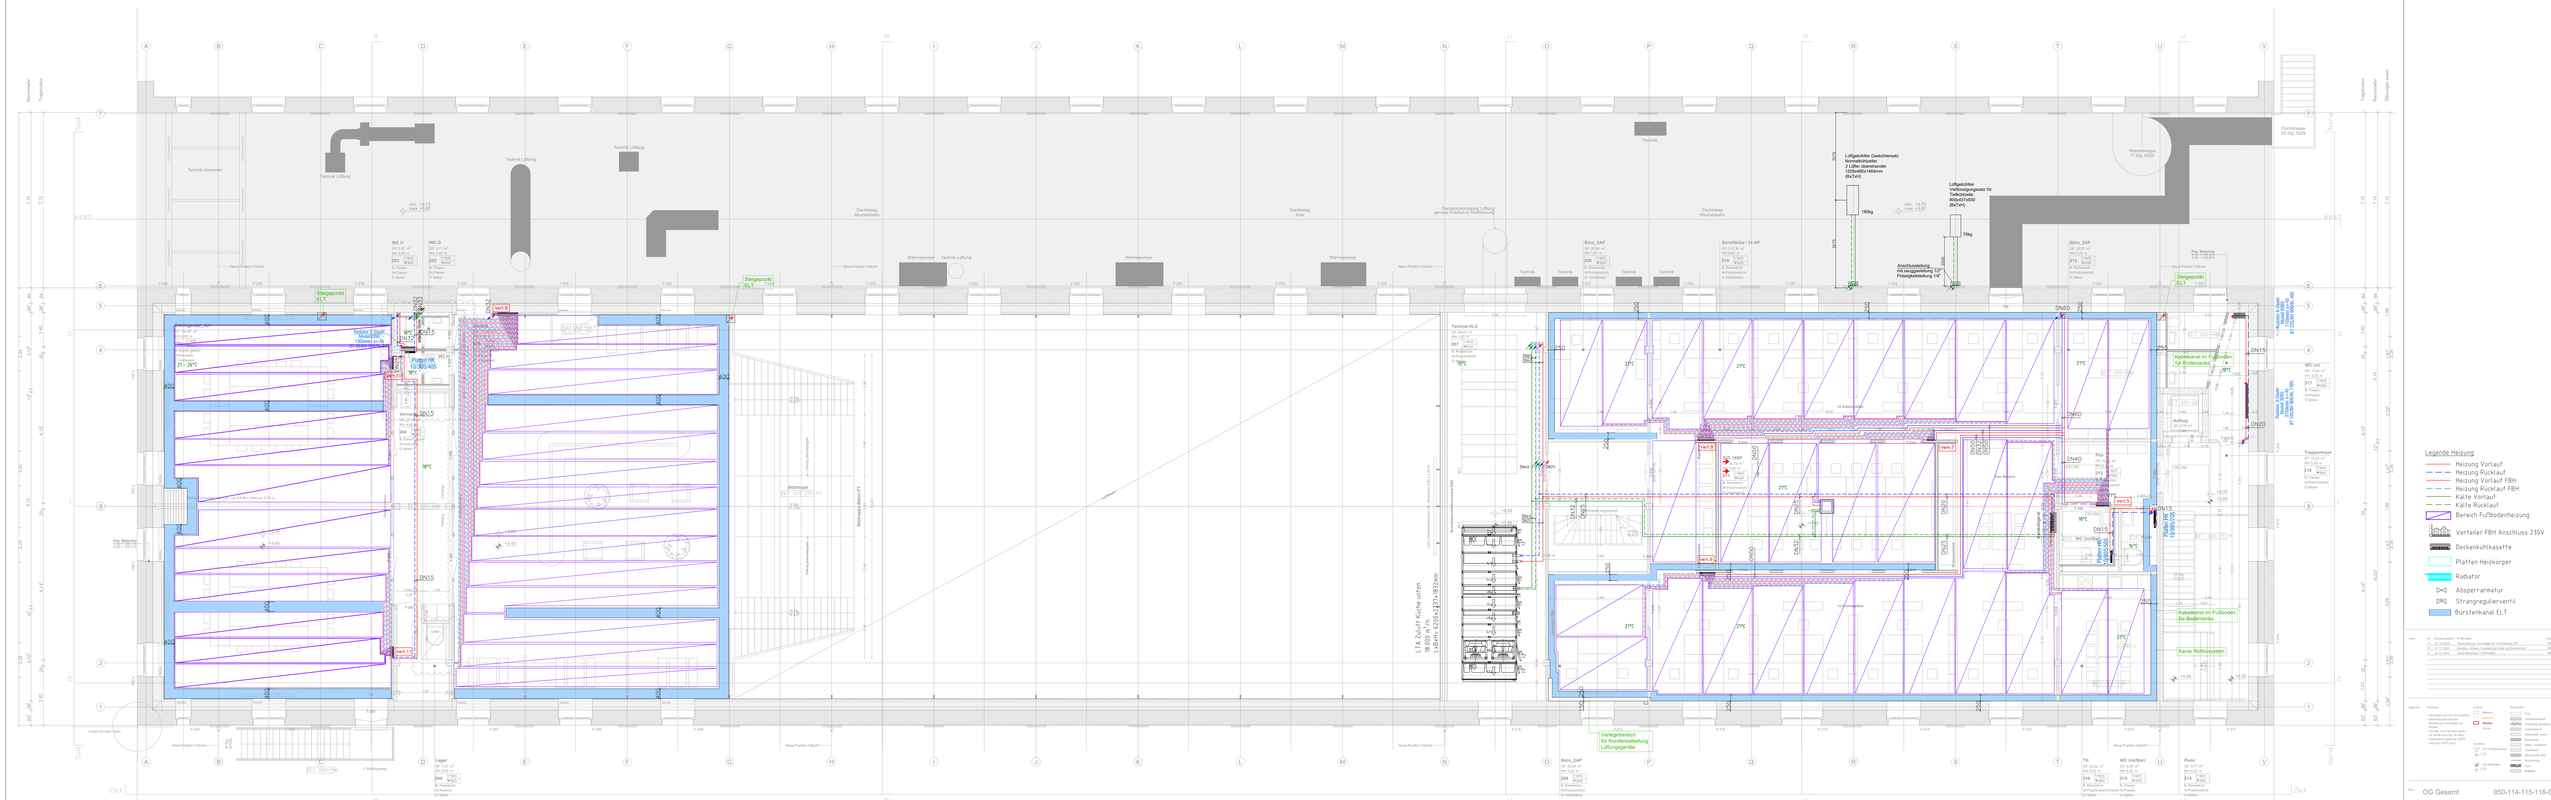
Technik Antennen
Technik Lüftung
Technik Lüftung
Technik Lüftung
Dachbelag Blumenbahn
Dachbelag Kies
Deckendurchdringung Lüftung genaue Position in Ausführung
Technik
Dachbelag Blumenbahn
Technik
Technik
Technik