



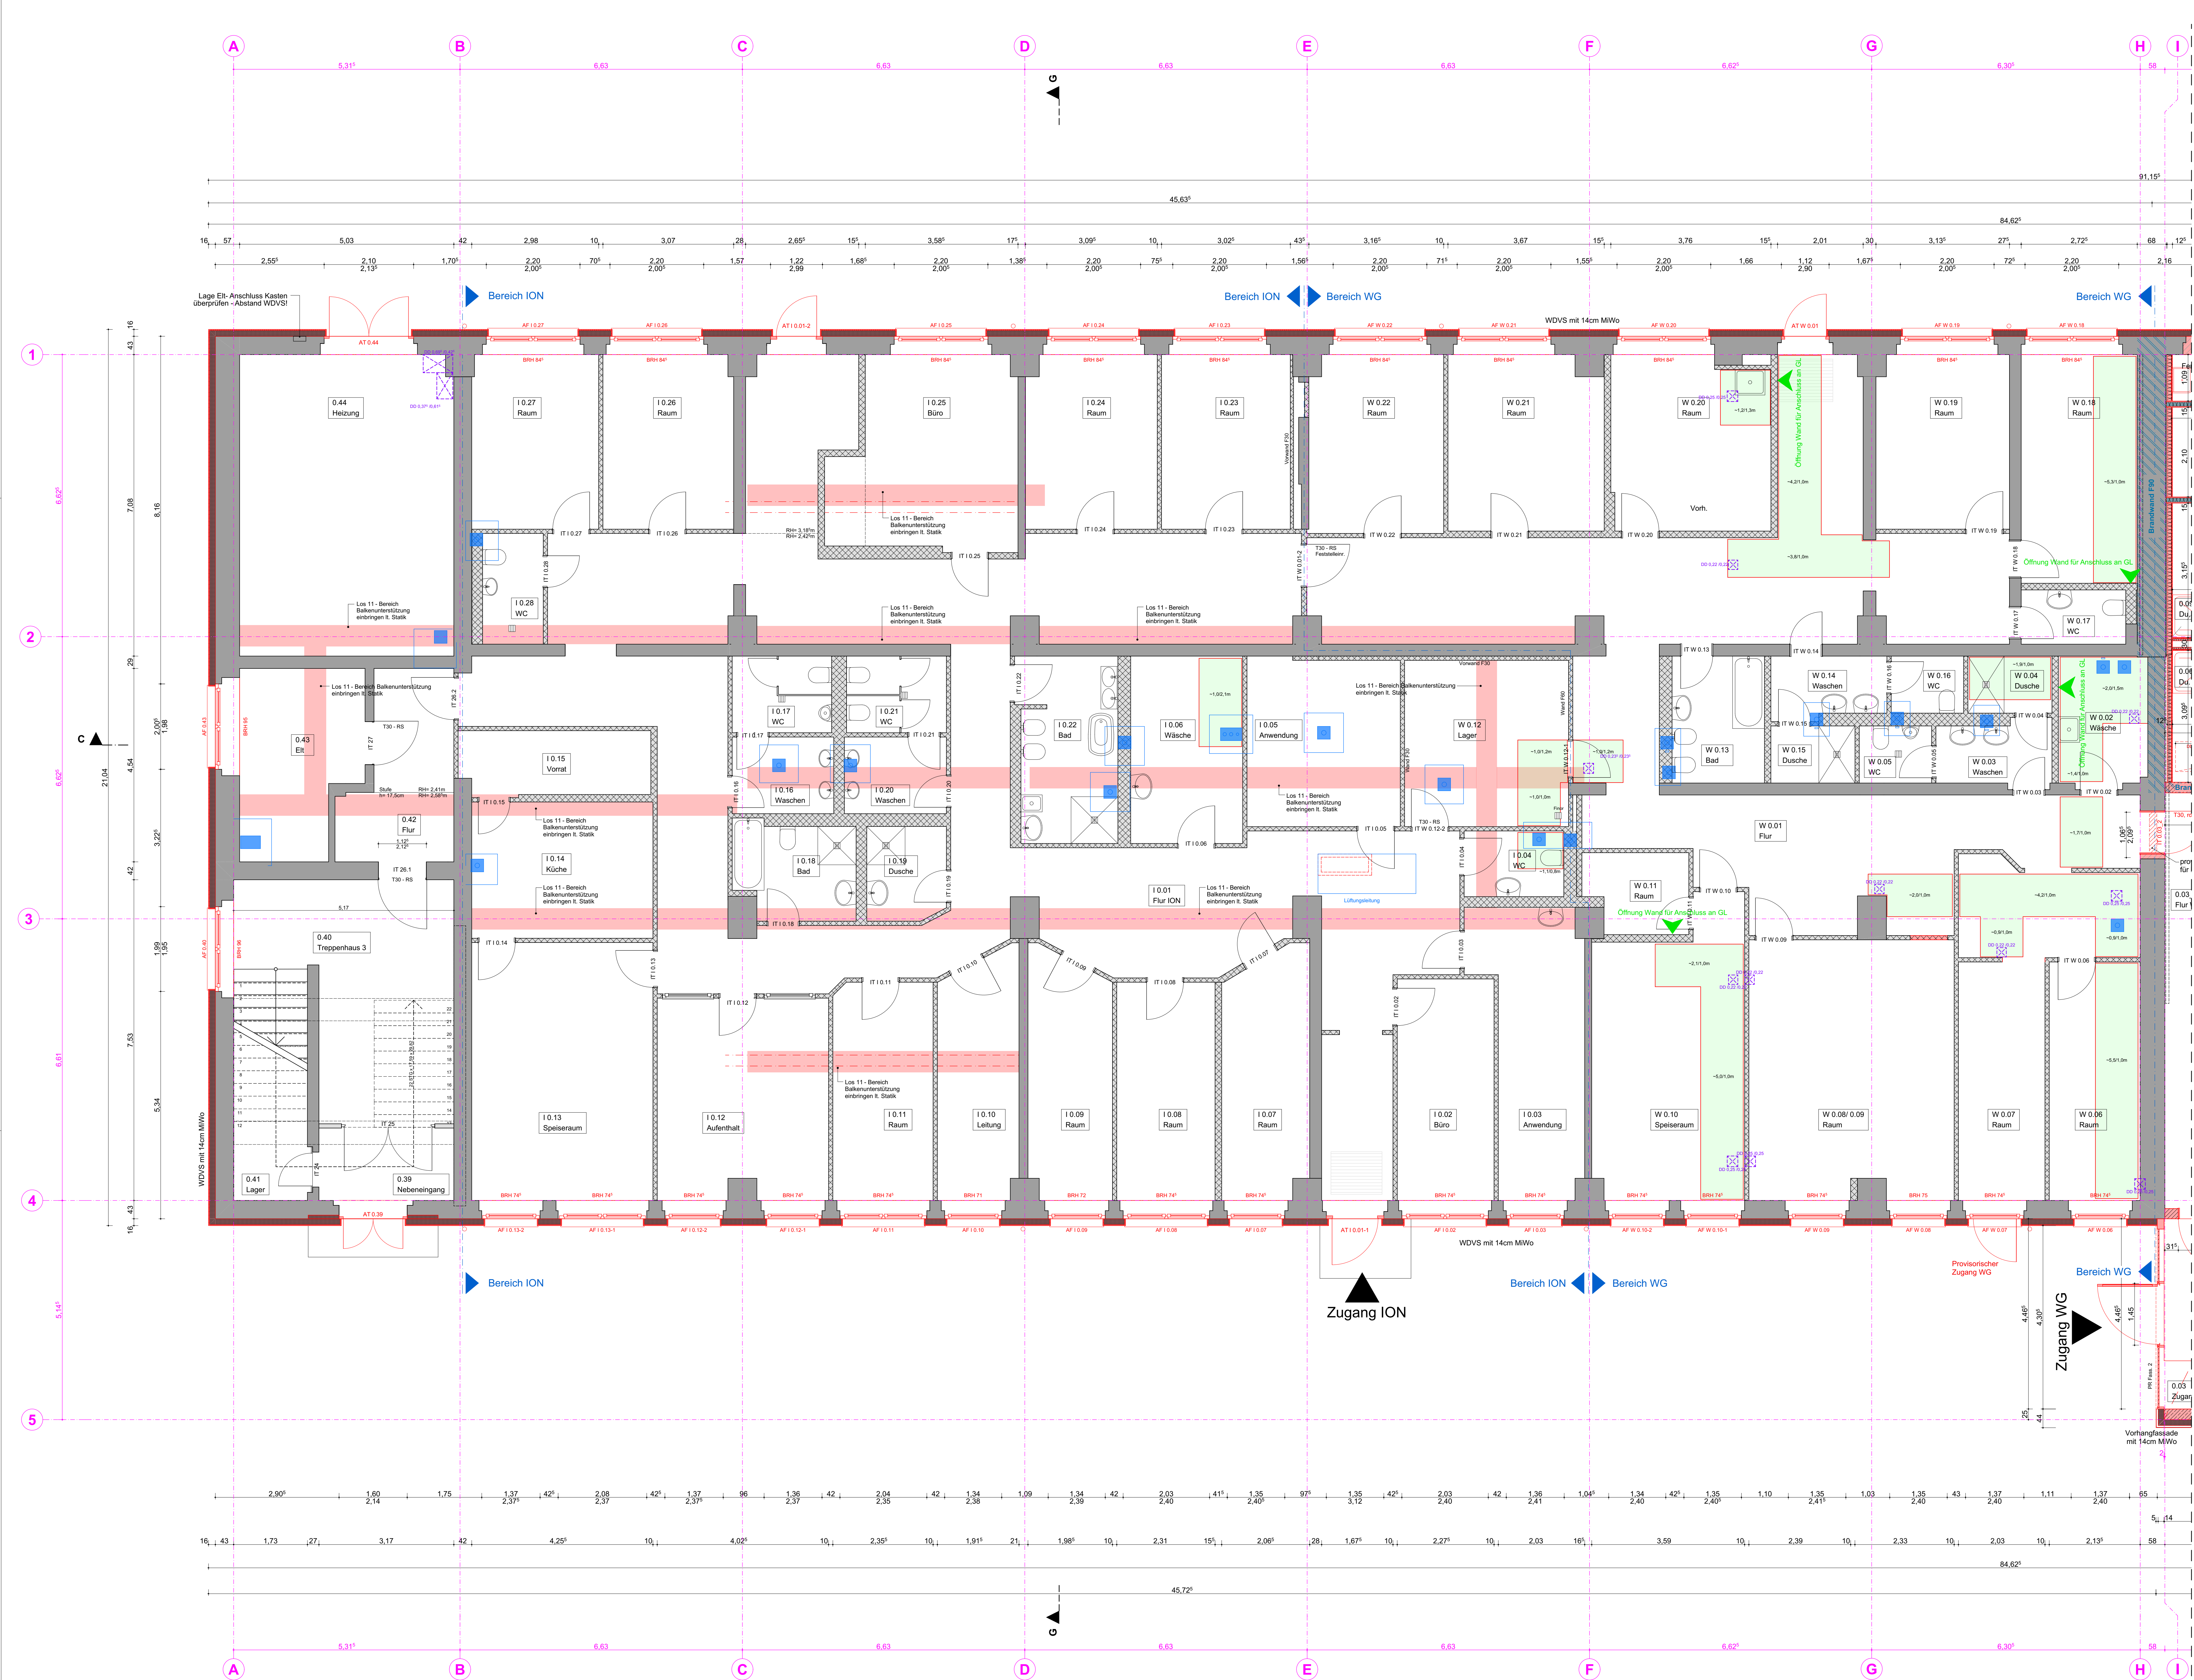

AIZ Raumbuch EG Nord					
Raumnummer	Raumname	Fläche m²	Umfang m	Raumhöhe m	Bodenbelag
10.01	Flur ION	128,07	146,01	2,42	Bestand Trockenbau
10.02	Büro	11,82	14,94	3,20	Bestand Trockenbau
10.03	Anwendung	14,94	19,42	3,20	Bestand Trockenbau
10.04	WC	3,61	7,77	3,20	Bestand Lino
10.05	Anwendung	14,16	15,21	3,20	Bestand Lino
10.06	Wasche	11,57	14,06	3,20	Bestand Fliese
10.07	Raum	11,53	15,56	3,20	Bestand Lino
10.08	Raum	11,83	14,86	3,20	Bestand Lino
10.09	Raum	11,06	15,37	3,20	Bestand Lino
10.10	Leitung	10,68	15,24	3,20	Bestand Lino
10.11	Raum	12,01	14,77	3,20	Bestand Lino
10.12	Außenhalt	18,76	18,58	3,20	Bestand Lino
10.13	Speiseraum	25,77	20,62	3,16	Bestand Lino
10.14	Küche	13,61	14,91	3,20	Bestand Lino
10.15	Vorraum	6,74	12,20	3,20	Bestand Lino
10.16	Waschen	4,29	8,37	3,20	Bestand Fliese
10.17	WC	4,20	8,27	3,20	Bestand Fliese
10.18	Bad	6,20	10,67	3,20	Bestand Fliese
10.19	Dusche	4,06	7,95	3,20	Bestand Fliese
10.20	Waschen	4,31	8,39	3,20	Bestand Fliese
10.21	WC	4,22	8,29	3,20	Bestand Fliese
10.22	Bad	10,12	14,87	3,20	Bestand Fliese
10.23	Raum	12,40	14,25	3,20	Bestand Lino
10.24	Raum	12,52	14,39	3,20	Bestand Lino
10.25	Büro	18,30	18,39	3,20	Bestand Lino
10.26	Raum	12,51	14,34	3,20	Bestand Lino
10.27	Raum	12,18	14,16	3,20	Bestand Lino
10.28	WC	3,70	8,05	3,20	Bestand Fliese
W 0.01	Flur	93,04	103,32	3,20	Bestand Lino
W 0.02	Wasche	6,40	10,47	3,20	Bestand Fliese
W 0.03	Waschen	4,00	8,84	3,20	Bestand Fliese
W 0.04	Dusche	2,64	6,82	3,20	Bestand Fliese
W 0.05	WC	2,28	6,08	3,20	Bestand Fliese
W 0.06	Raum	11,95	15,47	3,20	Bestand Lino
W 0.07	Raum	11,38	15,26	3,20	Bestand Lino
W 0.08/0.09	Raum	20,06	22,92	3,20	Bestand Lino
W 0.10	Speiseraum	23,06	21,68	3,20	Bestand Lino
W 0.11	Raum	4,37	8,87	3,20	Bestand Lino
W 0.12	Lager	15,03	15,51	3,20	Bestand Lino
W 0.13	Bad	6,46	10,30	3,20	Bestand Fliese
W 0.14	Waschen	3,87	8,53	3,20	Bestand Fliese
W 0.15	WC	2,65	6,63	3,20	Bestand Fliese
W 0.16	WC	2,28	6,08	3,20	Bestand Fliese
W 0.17	WC	3,13	7,46	3,20	Bestand Lino
W 0.18	Raum	14,63	16,19	3,20	Bestand Lino
W 0.19	Raum	12,72	14,47	3,20	Bestand Lino
W 0.20	Raum	15,03	15,81	3,20	Bestand Lino
W 0.21	Raum	14,85	15,63	3,20	Bestand Lino
W 0.22	Raum	13,14	14,83	3,20	Bestand Lino
0.40	Treppenhause 3	22,32	21,99	3,20	Bestand Fliese
0.41	Lager	9,39	14,32	3,20	Bestand Fliese
0.42	Flur	9,98	14,66	3,20	Bestand Lino
0.43	Elit	11,80	14,97	3,20	Bestand Lino
0.44	Heizung	35,50	24,22	3,20	Bestand Lino

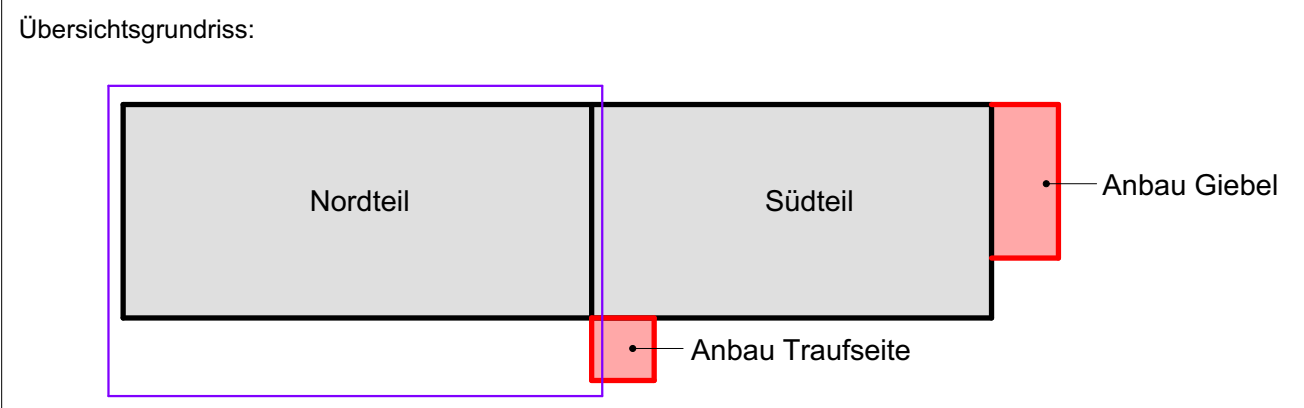

Beachte: Informationen zu den neuen Stützen bitte den Statikplänen entnehmen!		
± 0.00 = 192,69 m ü. DHHN92 = OK FFB Neu EG		
LEGENDE ALLGEMEIN	LEGENDE	LEGENDE
Mauerwerk Bestand	Brandwand	Deckendurchbruch F30
Mauerwerk Neubau	Achsen	Darstellung Installationen in der Decke zw. EG und OG Nordteil (Deckendurchbrüche)
Stahlbeton, Neubau		Bestand Trockenbau, Bestand
WDVS mit 14cm Miwo		Bestand Trockenbau, Bestand
VHF mit 14cm Miwo		Bestand Trockenbau, Bestand
Trockenbau mit Brandschutz F30, neu		Bestand Trockenbau, Bestand
		Trockenbau, neu

Bauprojekt: Qualifiz - Haus III		2301
Bauplan: BBZ Bautzen e.V.		LP 5
Datum: 29.08.2024		
Lageplan: KGS RD 83		
Grundriss: DHHN92		
Grundriss EG Nordteil - Ausführung		
Bauplan: BBZ Bautzen e.V.		IB Pflitzer GmbH
Entwurf: 1:50		1:50
Zeichner: 2,2 °C		