


Projektnummer: 21/50

Umbau u. Sanierung Wohn- u. Geschäftshaus zum Wohnhaus Erlaer Str. 9 in Schwarzenberg

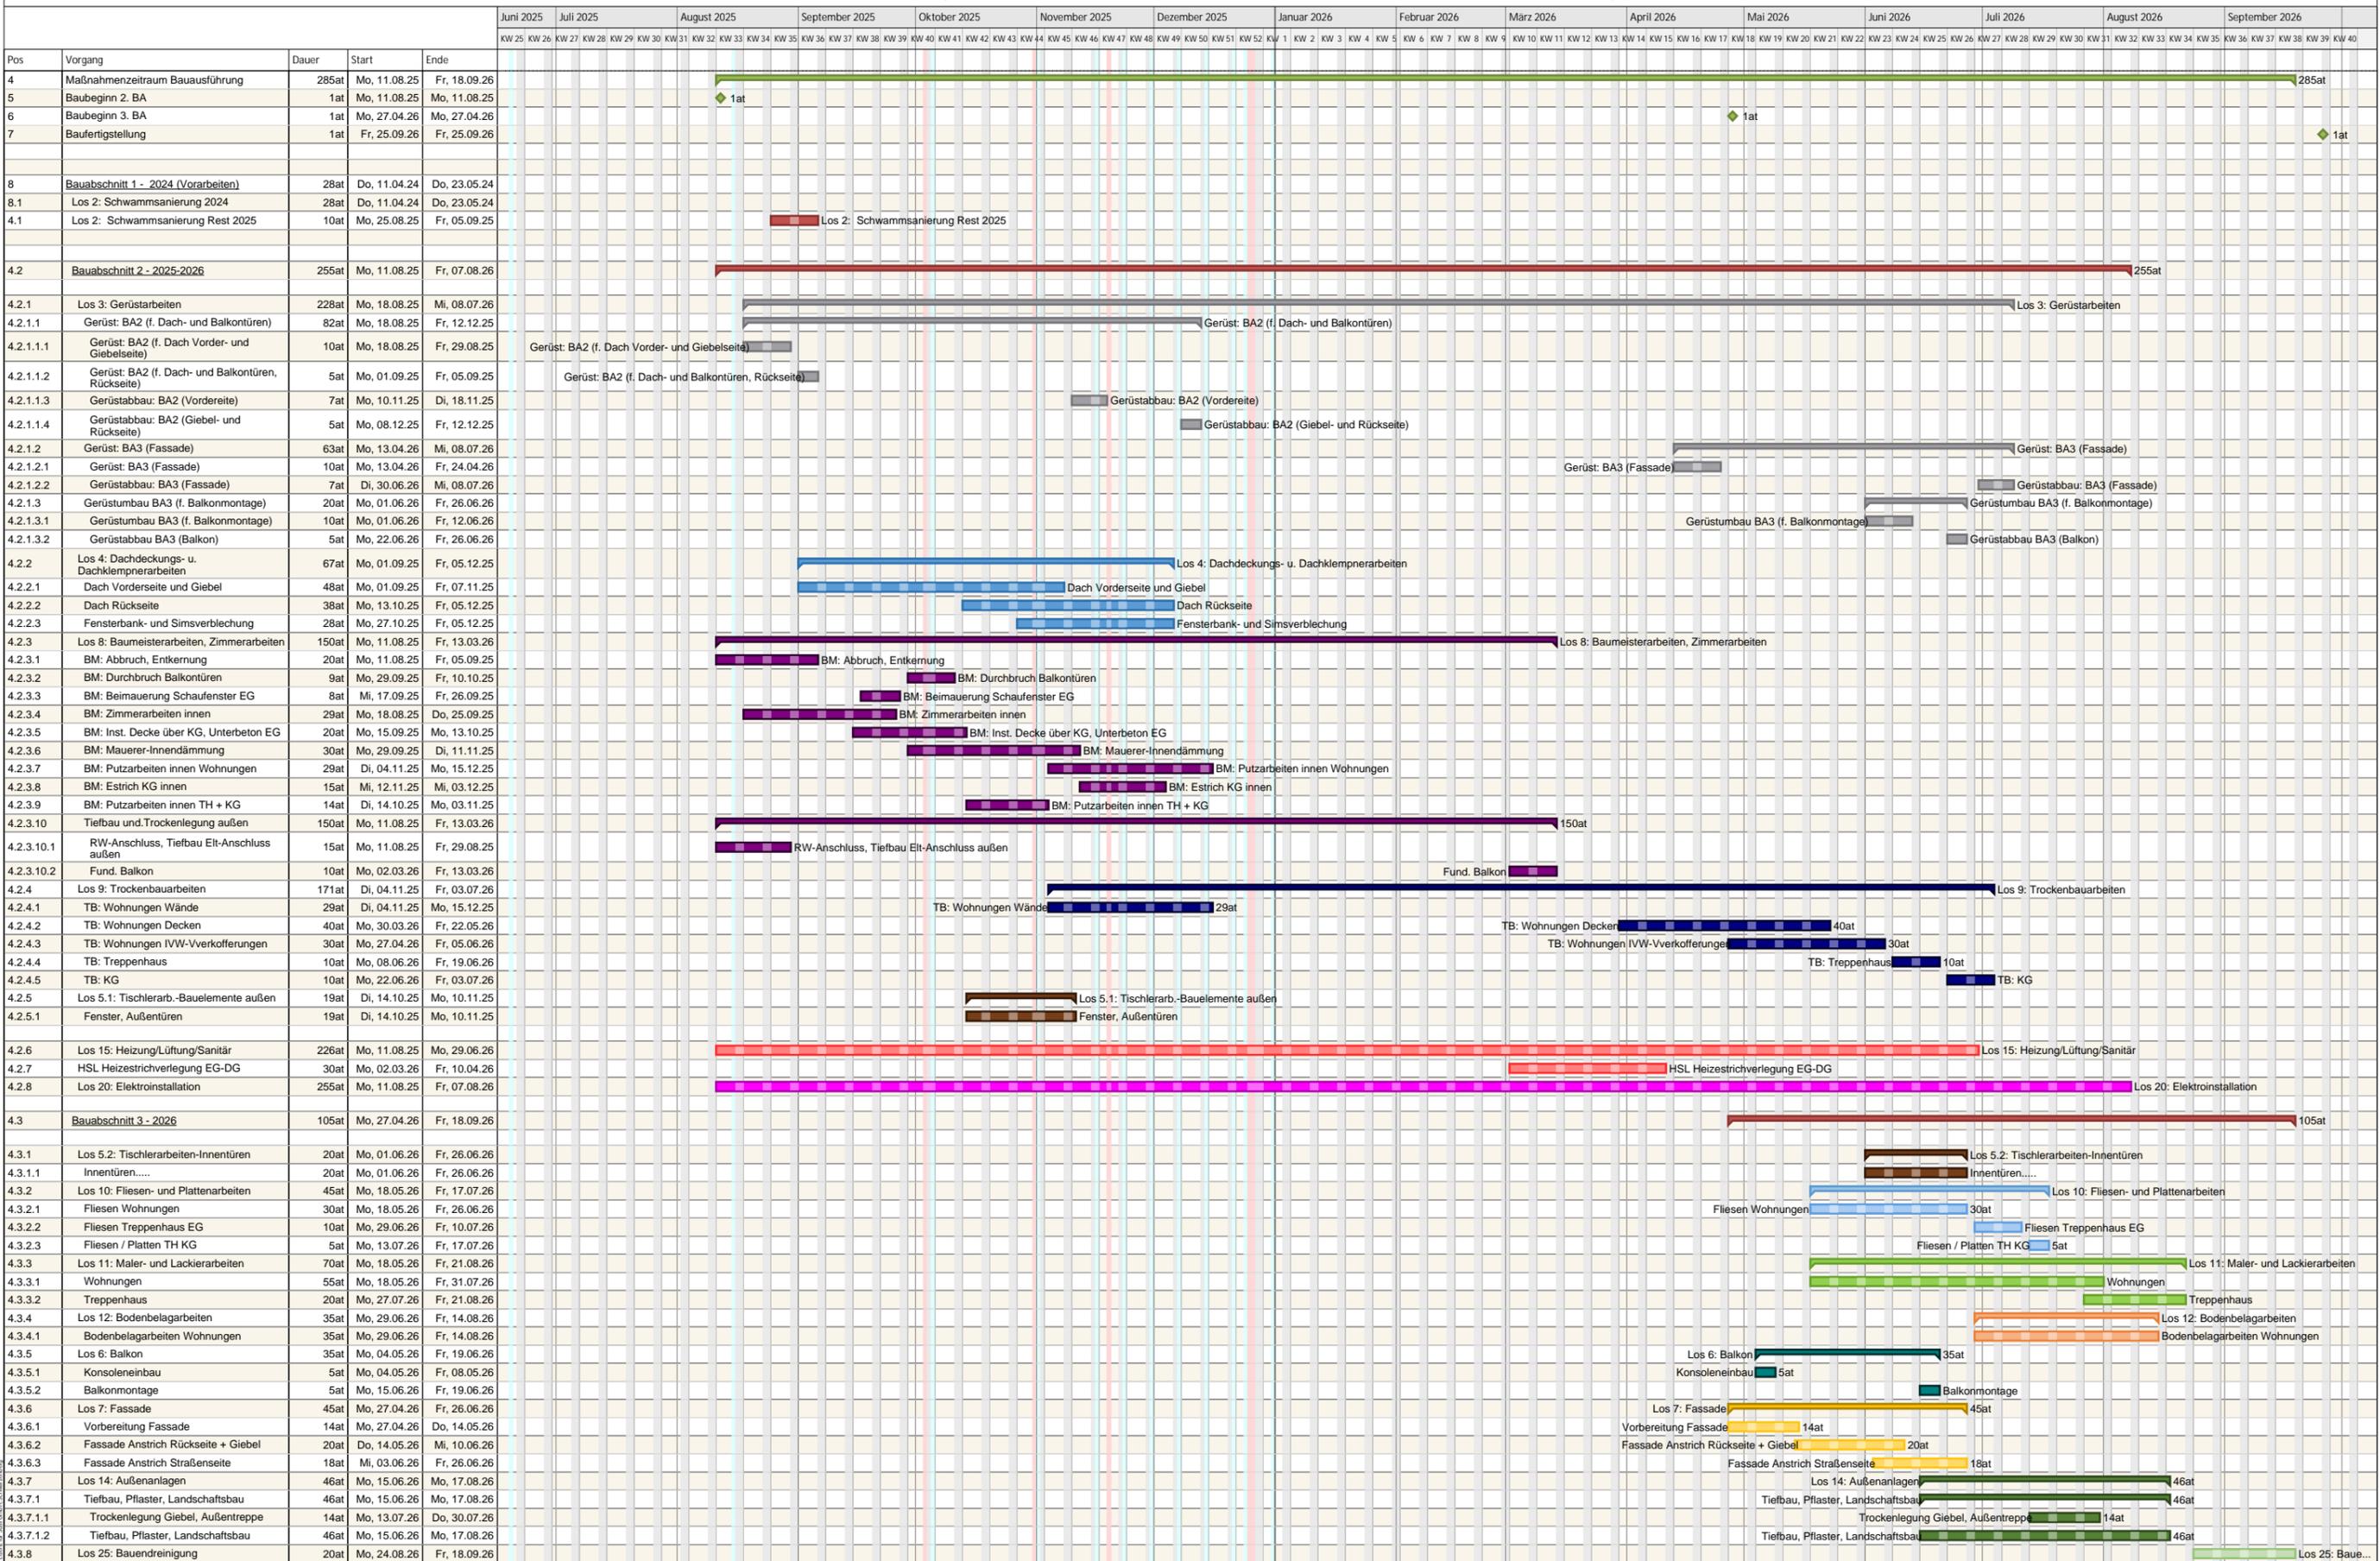

Projektzeiträumen von Mo, 13.11.23 bis Fr, 30.10.26
Kalender: Sachsen (eingebettet)
Druckdatum: 26.05.2025 11:03

Bearbeiter: Steffen Gräßler