
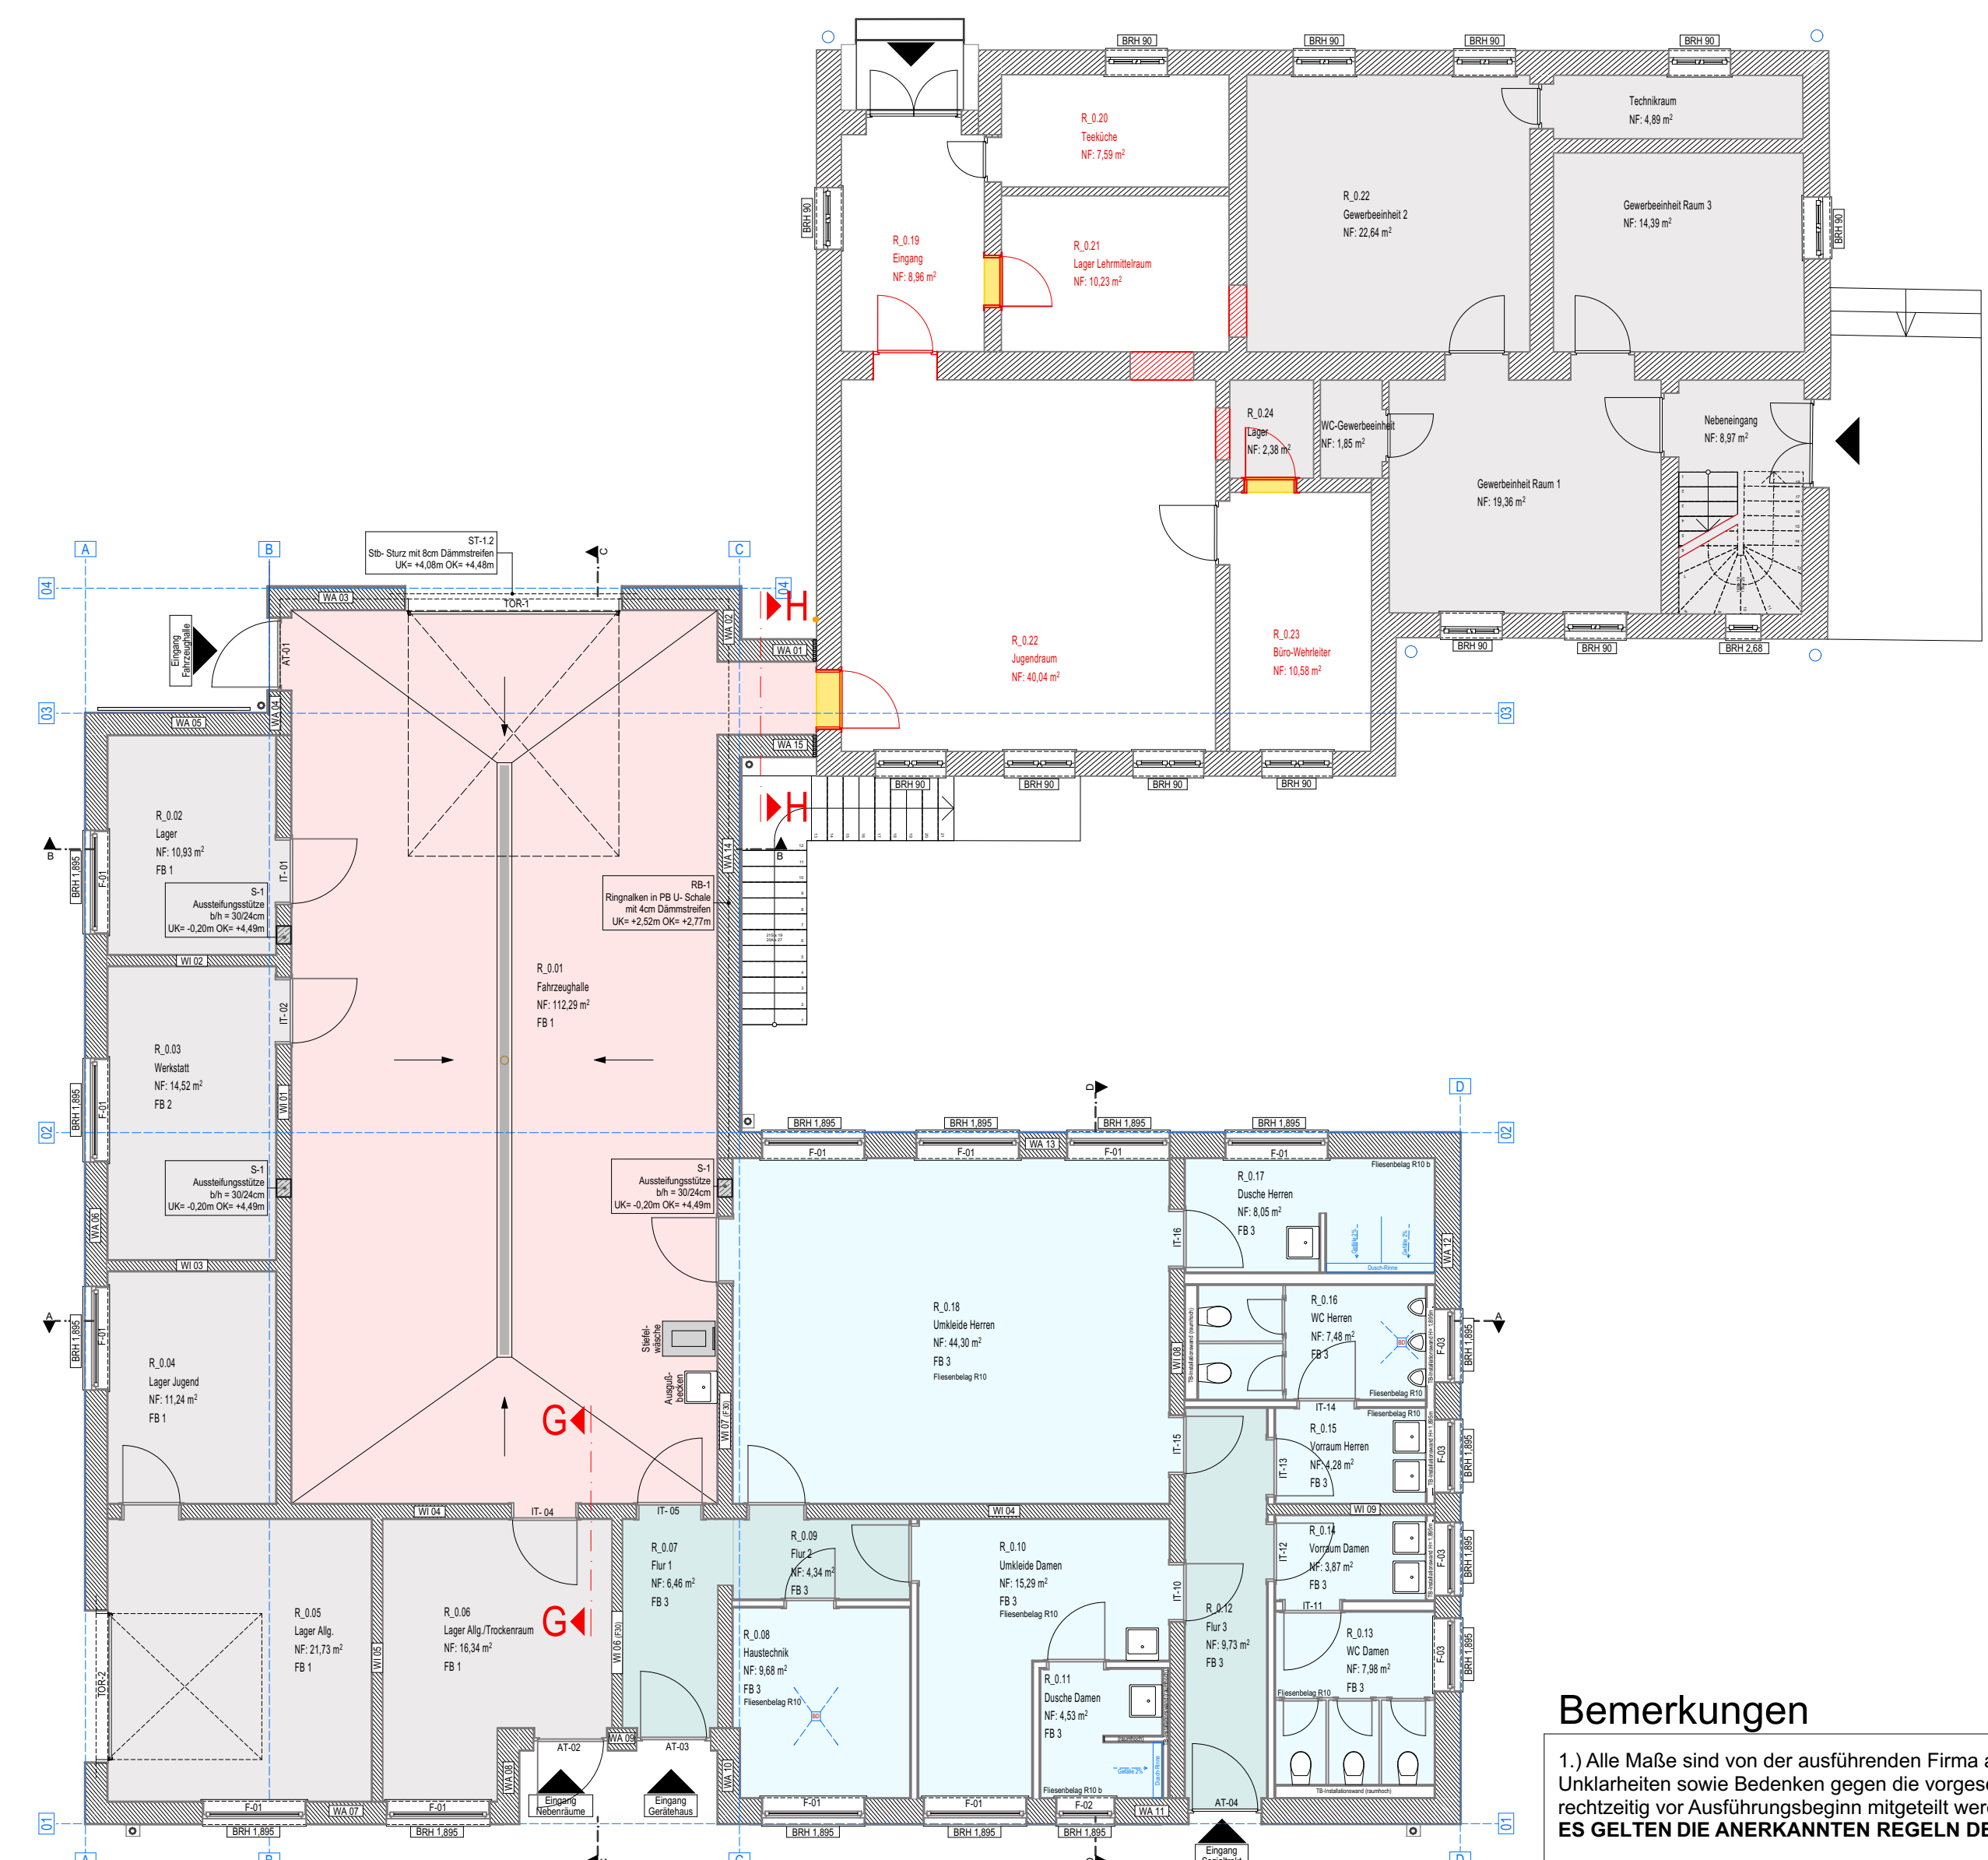
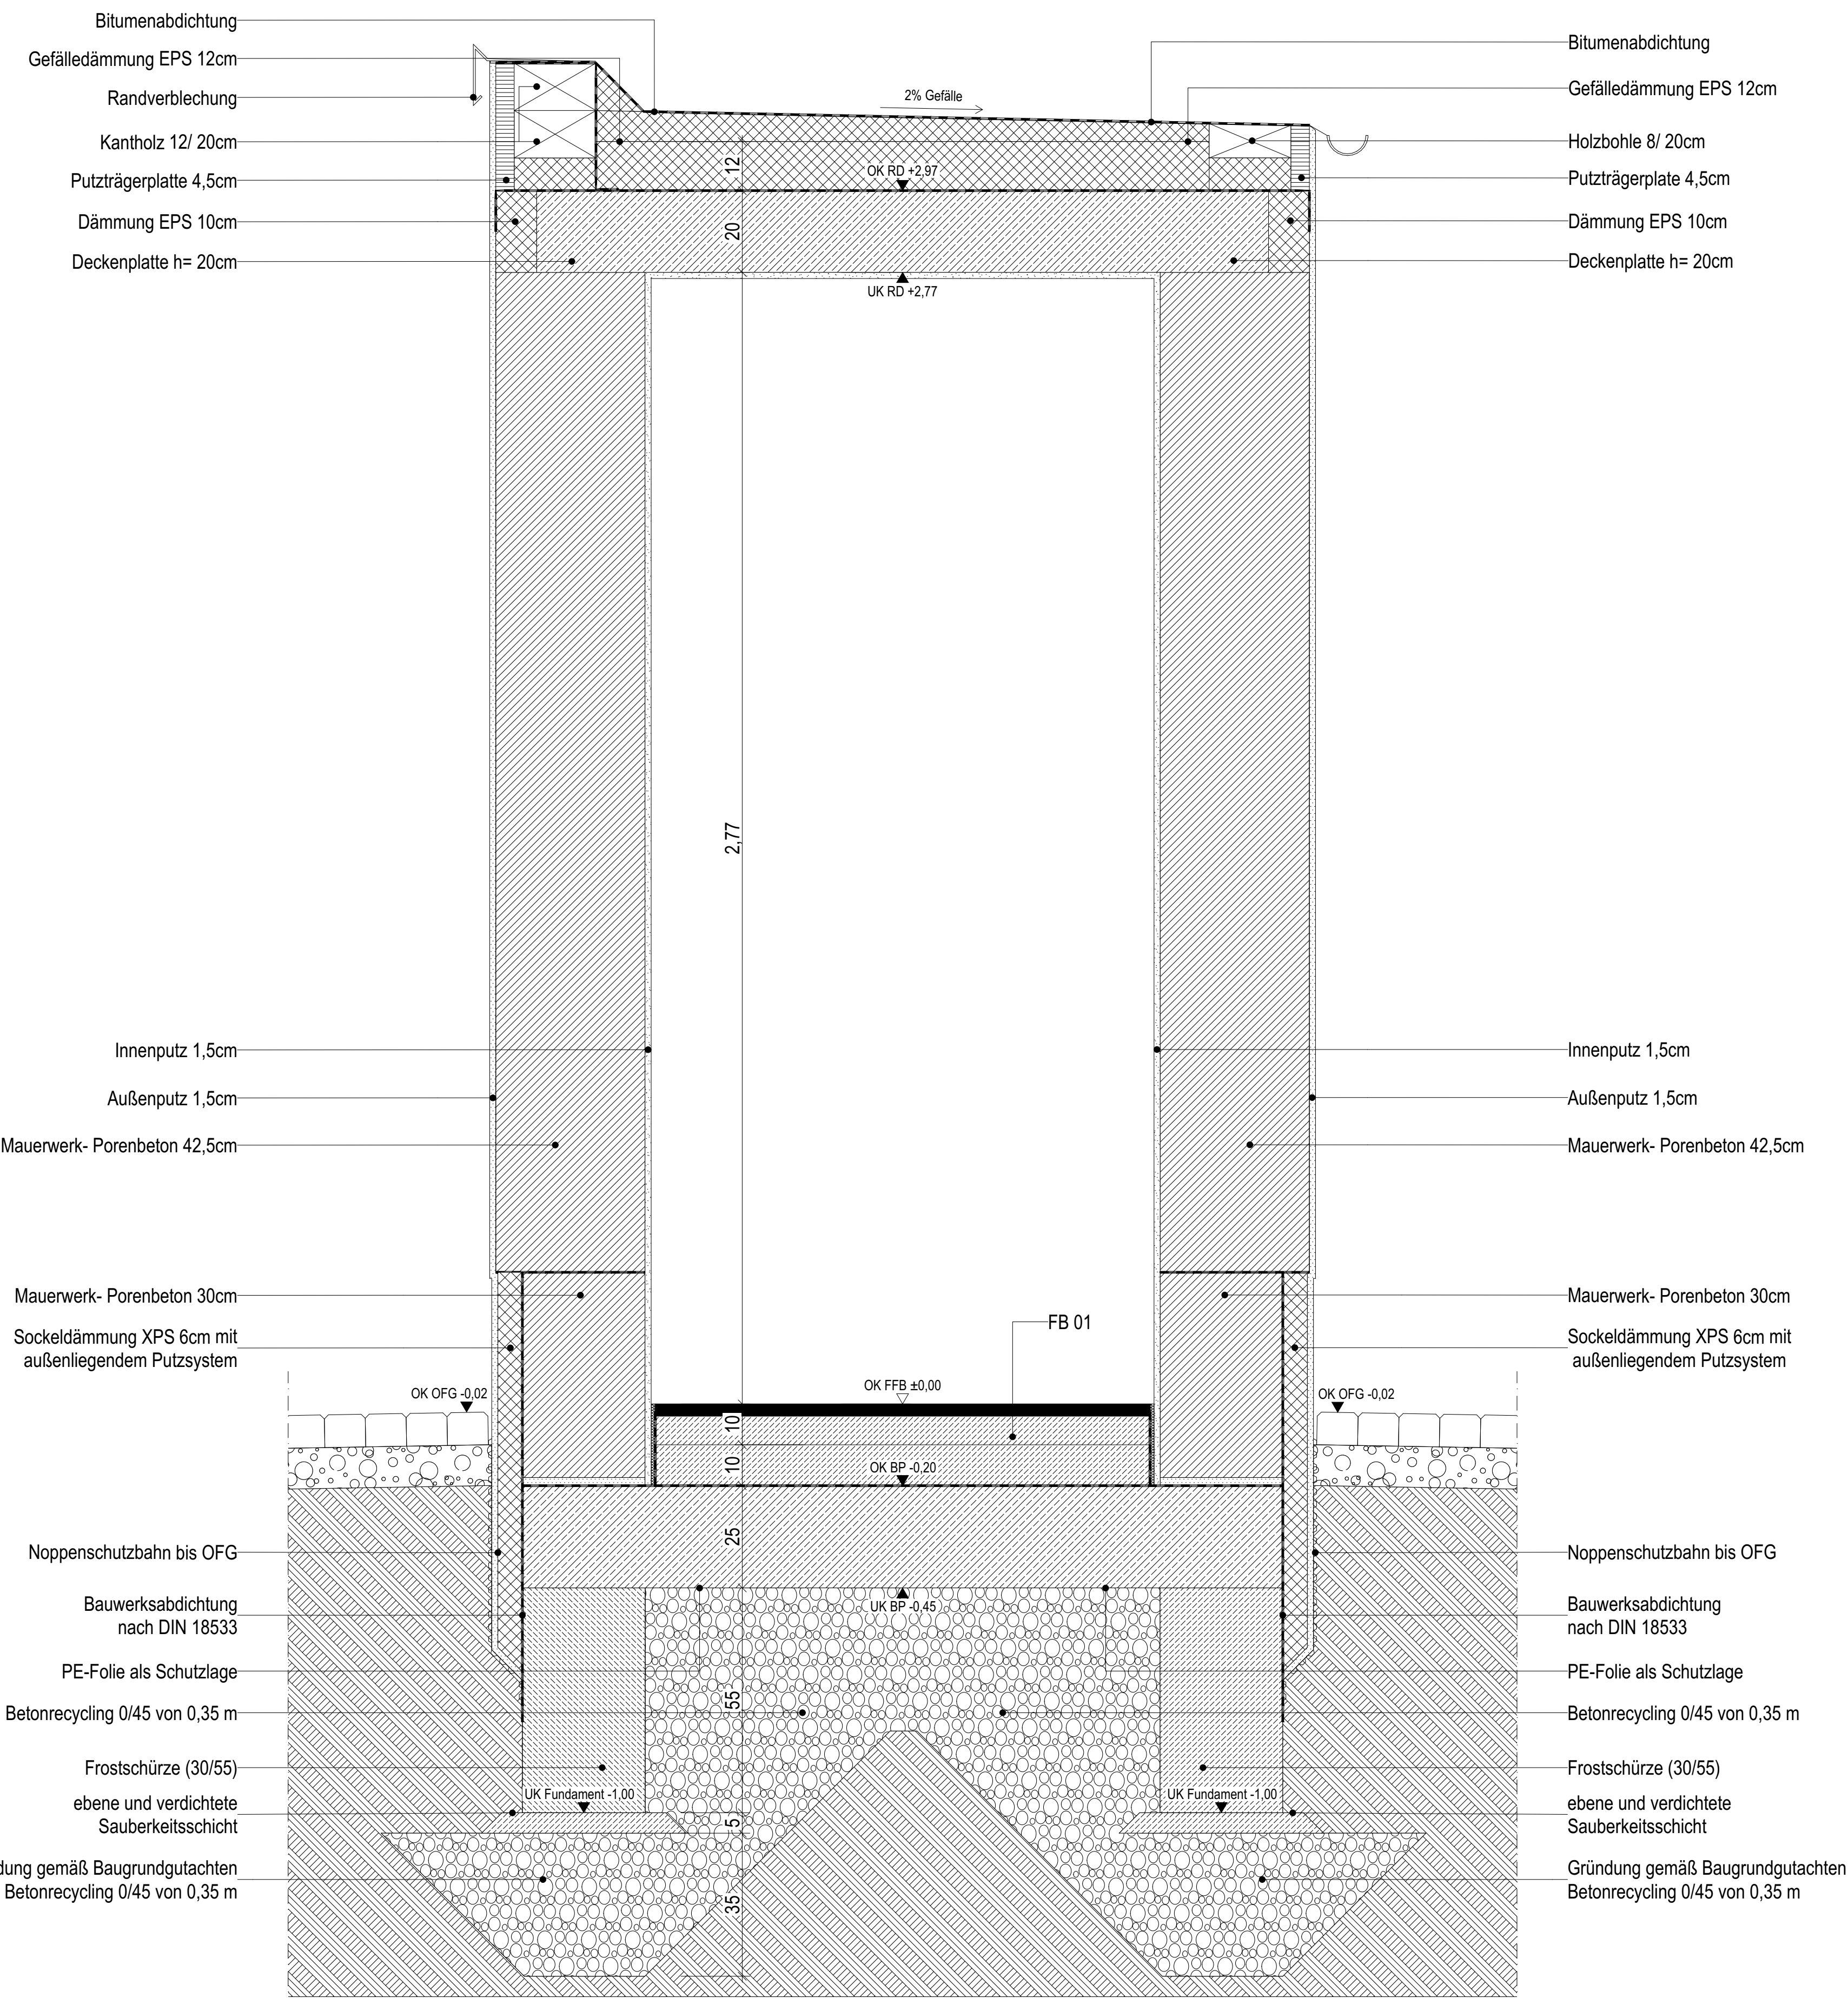


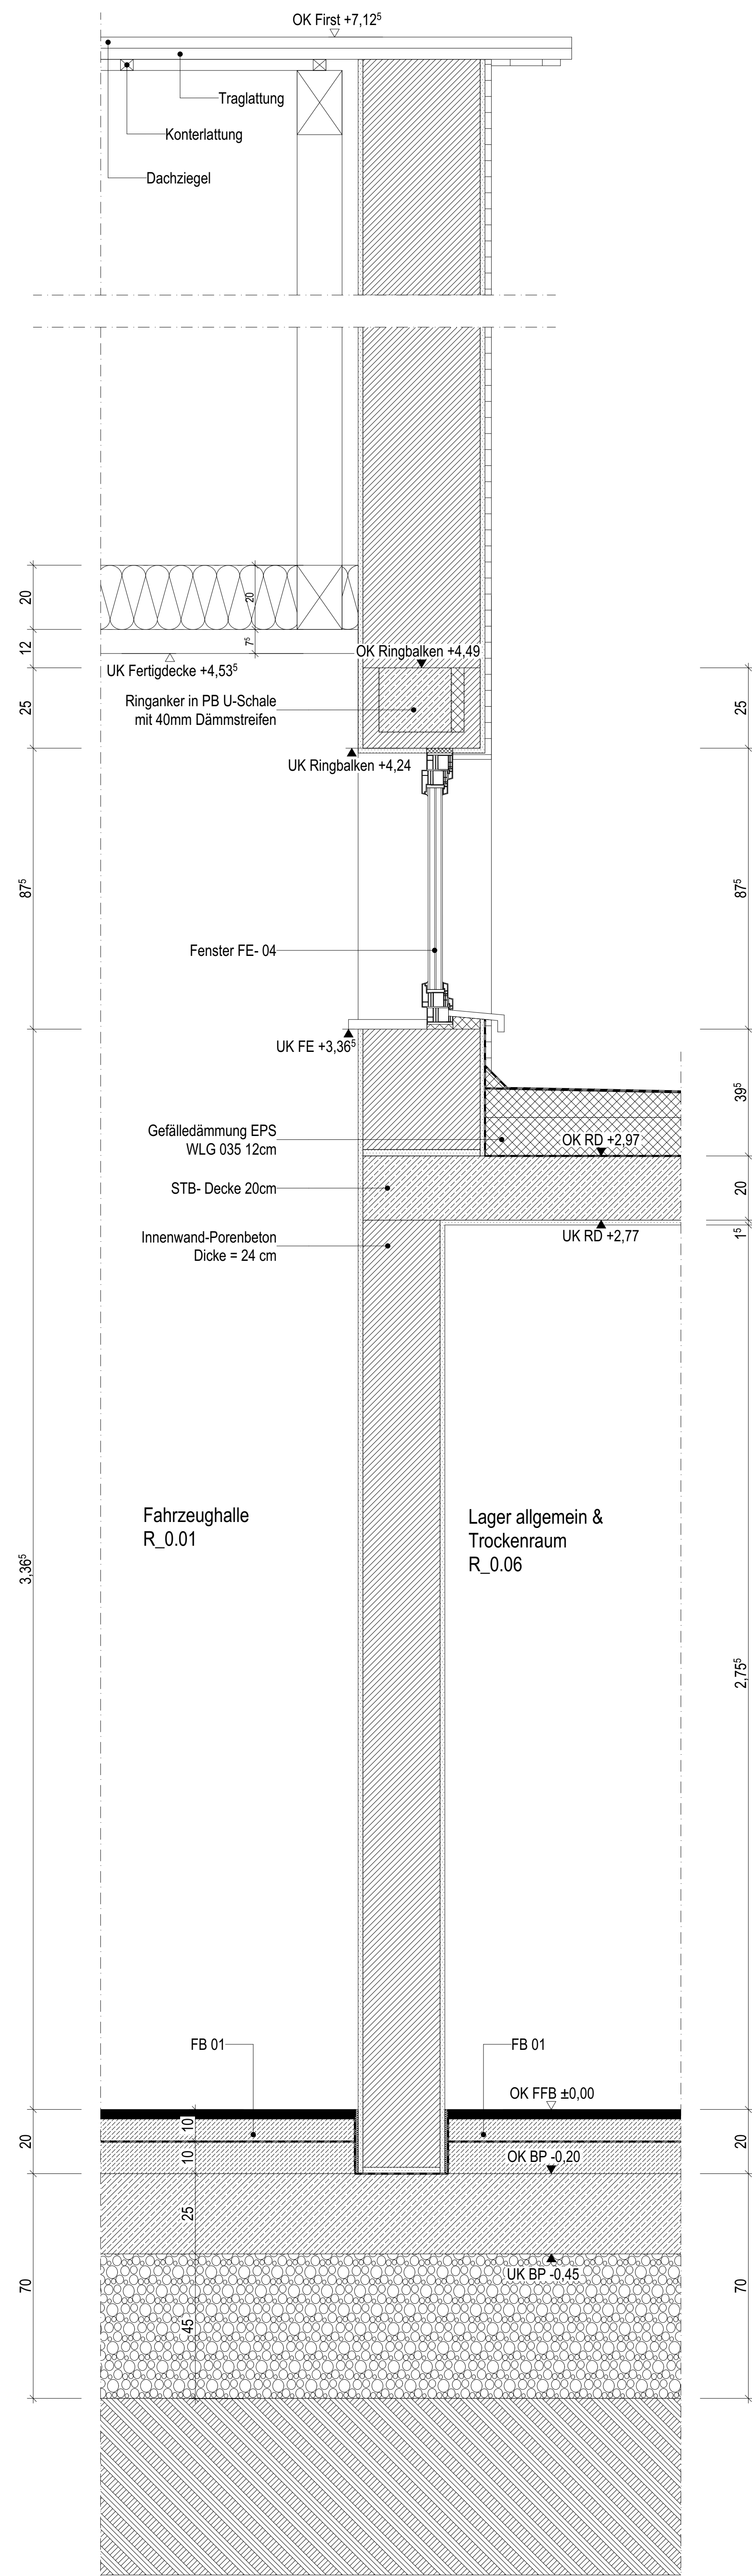

### Bemerkungen

- 1.) Alle Maße sind von der ausführenden Firma am Bau zu prüfen! Differenzen und Unklarheiten sowie Bedenken gegen die vorgesehenen Konstruktionen müssen dem Planer rechtzeitig vor Ausführungsbeginn mitgeteilt werden!  
**ES GELTEN DIE ANERKANNTEN REGELN DER TECHNIK!**
- 2.) Plan gilt nur in Verbindung mit Ausführungsplanung Statik, HLS und Elektro! Angaben für HLS und ELT siehe Ausführungsplanung Fachplaner!
- 3.) Farben nach Angaben des Architekten!
- 4.) Die Brüstungshöhen der Fenster beziehen sich auf die Rohbaumaße ab Oberkante Fertigfußboden - OK FFB!

Symbole


|                                                                                     |                     |                                                                                     |                                 |
|-------------------------------------------------------------------------------------|---------------------|-------------------------------------------------------------------------------------|---------------------------------|
|  | Bestand             |  | Trockenbau- / Installationswand |
|  | Abbruch             |  | Trockenbau                      |
|  | Neubau              |  | Trockenbau F90                  |
|  | Mauerwerk           |  | Posten-Riegel-Fassade           |
|  | Stahlbeton          |  | Wanddurchbruch                  |
|  | Beton, unbewehrt    |  | Bodendurchbruch                 |
|  | Wärmedämmung, hart  |  | Fußbodenablauf                  |
|  | Wärmedämmung, weich |                                                                                     |                                 |
|  | Fertigmaß           |  | Rohbaumaß                       |
|  |                     |  |                                 |

## Abkürzungen

|     |                             |       |                                |
|-----|-----------------------------|-------|--------------------------------|
| BD  | = Bodendurchbruch           | OK BP | = Oberkante Bodenplatte        |
| BR  | = Brüstungshöhe ab OK FB    | OK FB | = Oberkante Fertigfußboden     |
| BRK | = Brüstungskanal            | OK RD | = Oberkante Rohdecke           |
| DB  | = Deckendurchbruch          | PRK   | = Posten-Rohde-Konstruktion    |
| DN  | = Durchmesser Nennweite     | ST    | = Stahlrühr (siehe Türliste)   |
| F   | = Fenster                   | UD    | = Unterzug                     |
| FB  | = Fußbodenaufbau            | UZ    | = Unterzug                     |
| HZK | = Heizkörper                | UK FD | = Unterkante Fertigdecke       |
| HT  | = Holzrühr (siehe Türliste) | UK RD | = Unterkante Rohdecke          |
| LH  | = Lichte Höhe               | VA    | = Verglasung außen (Rahmentür) |
| NF  | = Nettofläche               | VI    | = Verglasung innen (Rahmentür) |
| OFG | = Oberflächige Gelände      | WD/WR | = Wandstärke (siehe ok / rund  |

## Brandschutz

F 30 = Feuerwiderstandsklasse in min      T30 RS = Tür- feuerhemmend, Rauchschutz

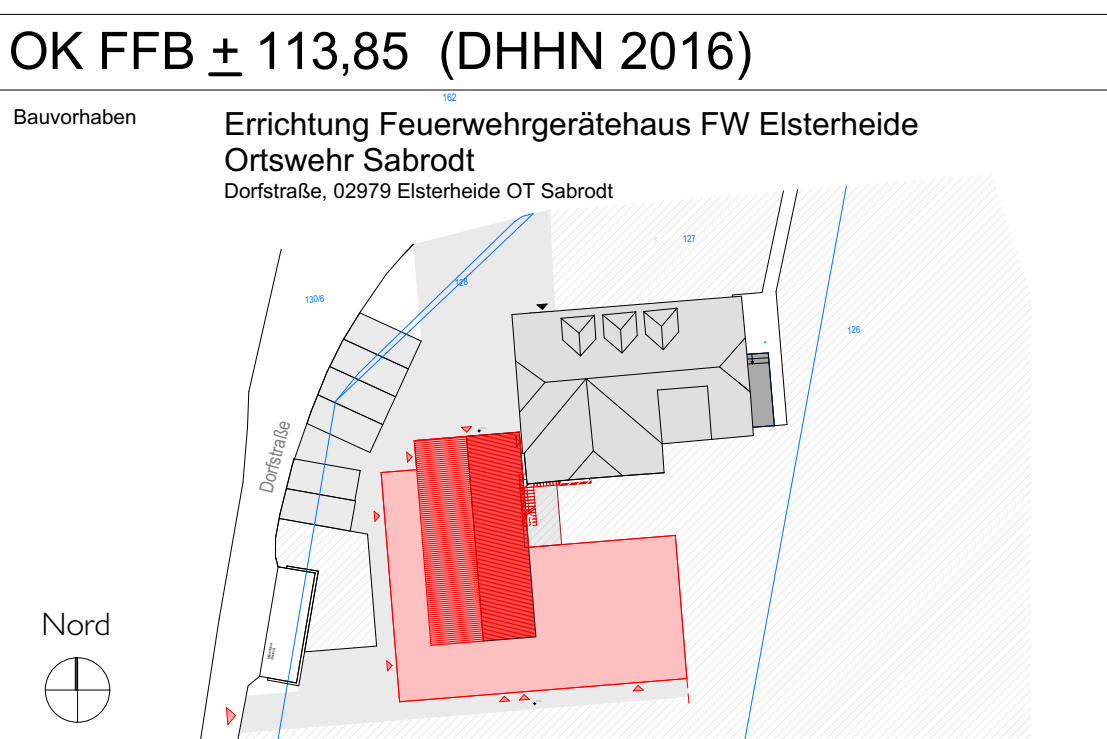[illegible]

## AUSFÜHRUNGSPLANUNG

[illegible]