


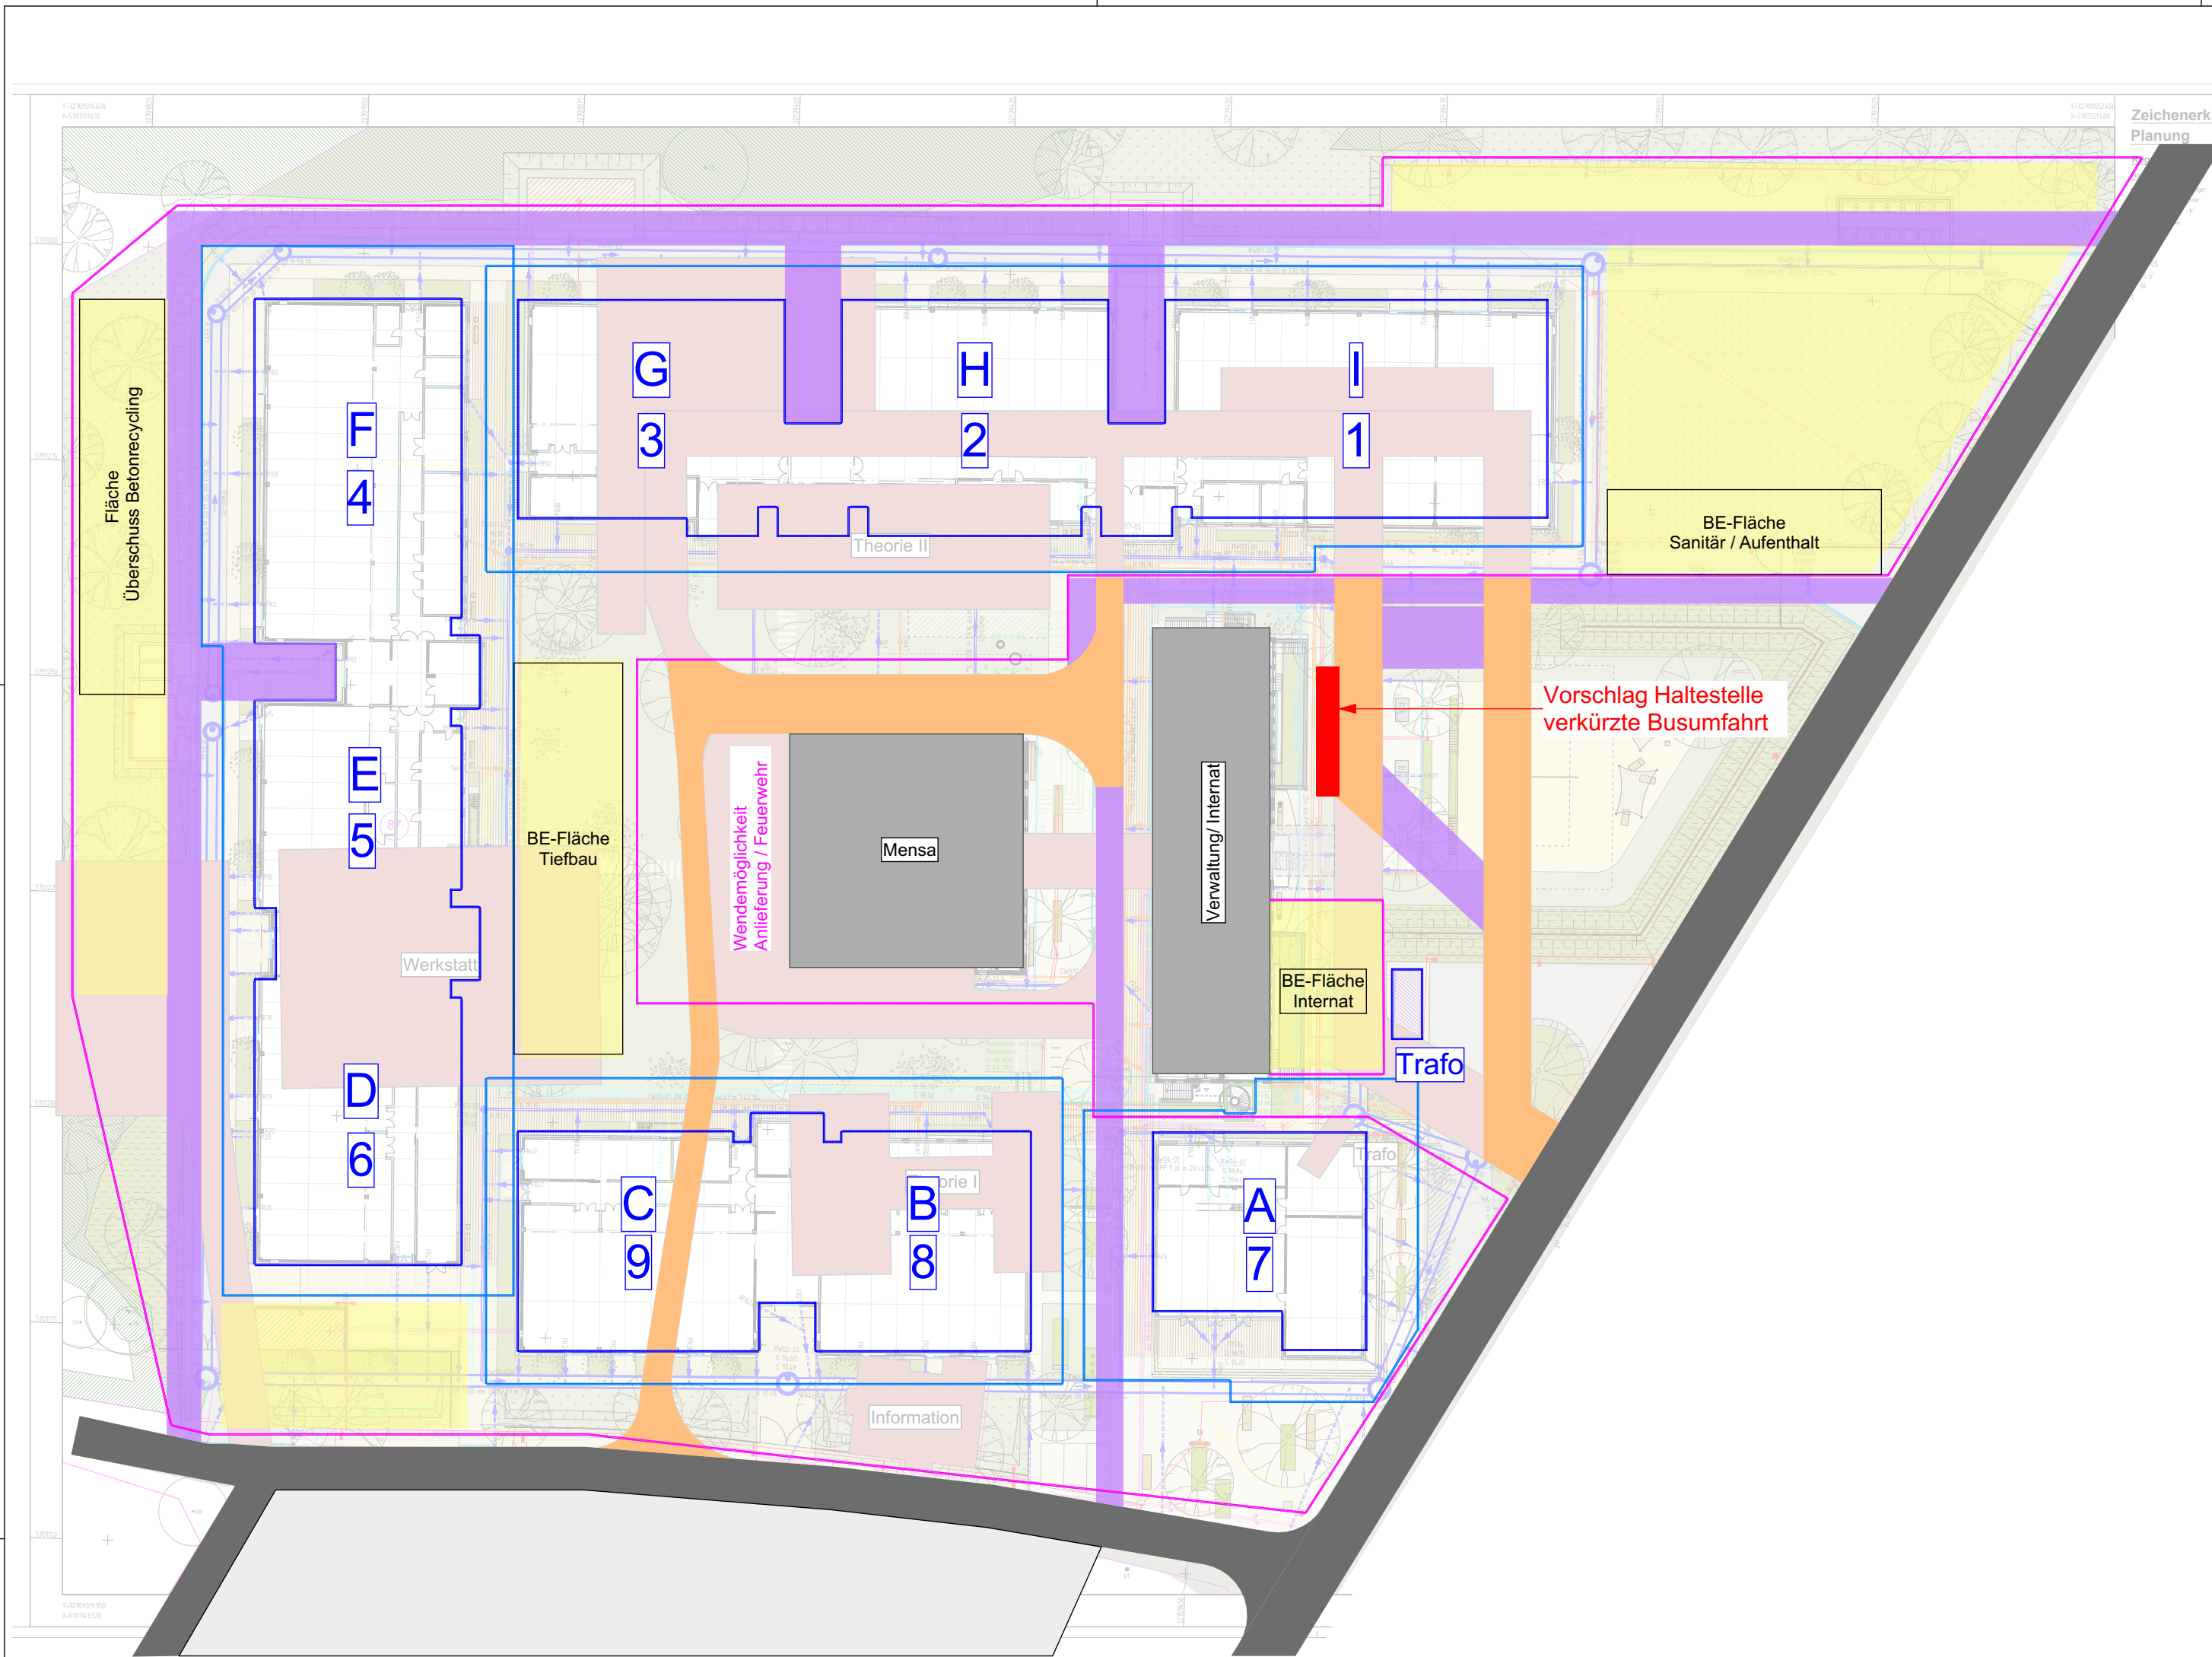


Legende

- Gebäude Bestand
- Zufahrtsstraßen
- Verkehrsflächen Bestand
- befestigte Flächen Bestand
- abgebrochene Gebäude / Flächen
- Nutzung bestehender Verkehrsflächen während Bauphase für Feuerwehr / Anlieferung Mensa  
Vorschlag: Abbruch bei AdP / LOR
- mögliche provisorische Verkehrsfläche während Bauphase
- mögliche BE-/ Lagerfläche
- Bauzaun
- Umriss Neubau
- Umriss Baugrube zur Einfüllung Gründungspolster
- 1 Reihenfolge Neubauten
- A Hallenbezeichnung Neubauten

|       |            |                                                    |            |         |
|-------|------------|----------------------------------------------------|------------|---------|
|       |            |                                                    |            |         |
|       |            |                                                    |            |         |
|       |            |                                                    |            |         |
|       |            |                                                    |            |         |
| 03    | 17.10.2022 | Präzisierung BE-Flächen                            | VF         | SW      |
| 02    | 04.08.2022 | Vorschlag Haltestelle Busumfahrt                   | VF         | SW      |
| 01    | 01.08.2022 | Überarbeitung Zufahrten, Wendeschleife Bus, Grafik | VF         | SW      |
| Index | Datum      | Änderung                                           | bearbeitet | geprüft |

Übersichtsplan / Schema

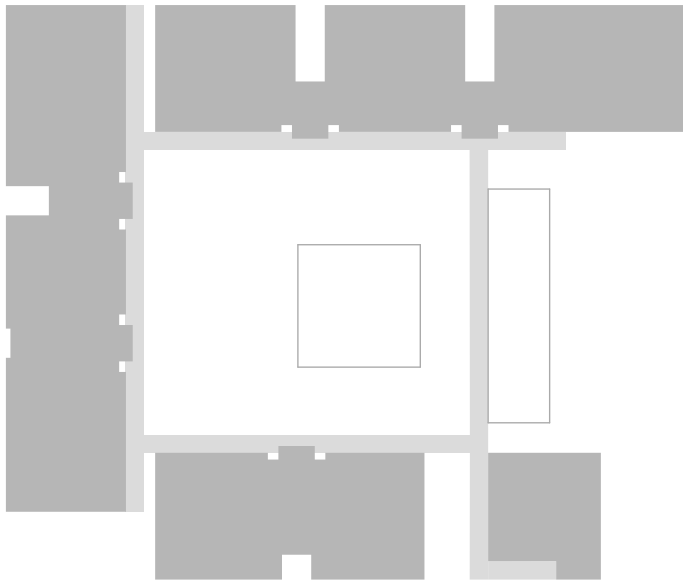

± 0,00 = 96.86 m ü. NHN

Lagebezug ETRS89  
Höhenbezug DHHN2016

Bauherr



Handwerkskammer  
Halle (Saale)

Handwerkskammer Halle (Saale)  
Gräfestraße 24  
06110 Halle (Saale)

Gebäude / Maßnahme

2000 Neubau Campus Handwerk

Maßstab

ohne

Maßstab

Format

420x594

Gebäude (Nummer, Bezeichnung, Anschrift)

2000 Neubau Campus Handwerk  
Straße der Handwerker 2  
06132 Halle-Osendorf

Projektnummer

Flurstücksnummer

87, 47/2

Planinhalt

Übersicht Zufahrten Baustelle

Planungsphase

LPH-05

Gewerk

Architekt

Fachplaner

gezeichnet:

VF

bearbeitet:

VF

geprüft:

gezeichnet:

bearbeitet:

geprüft:

Plankennzeichnung:

2000\_300\_5\_00\_U\_0001\_03\_P

Plandatum


01.08.2022

| GEBÄUDE NR. | FACHBEREICH | LPH | EBENIE | PLANART | Lfd. NR. | INDEX | STATUS |
|-------------|-------------|-----|--------|---------|----------|-------|--------|
|-------------|-------------|-----|--------|---------|----------|-------|--------|


2000\_300\_5\_00\_U\_0001\_03\_PÜbersicht Zufahrten Baustelle

Fahrlinien während der Bauphasen


Zufahrten während Neubau Nord

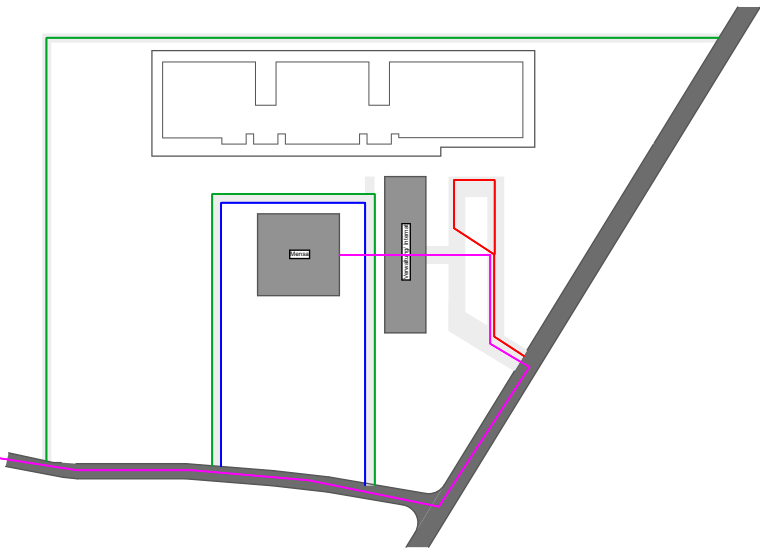

Zufahrten während Neubau West

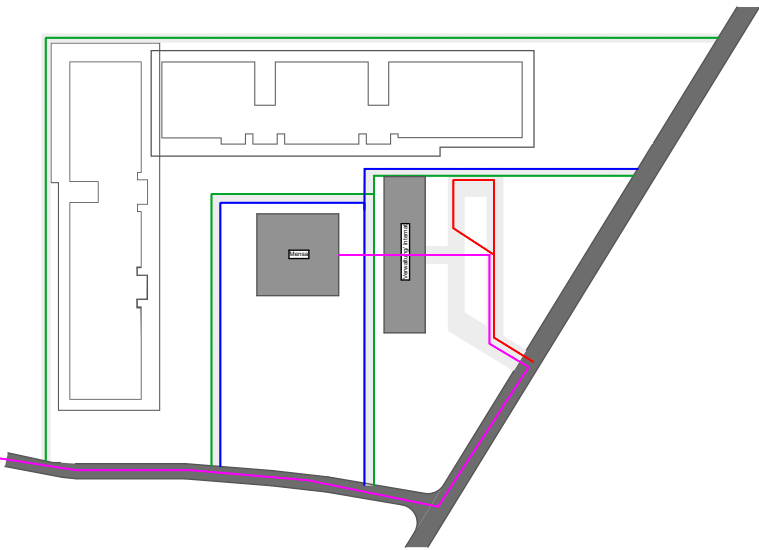

Zufahrten während Neubau Süd

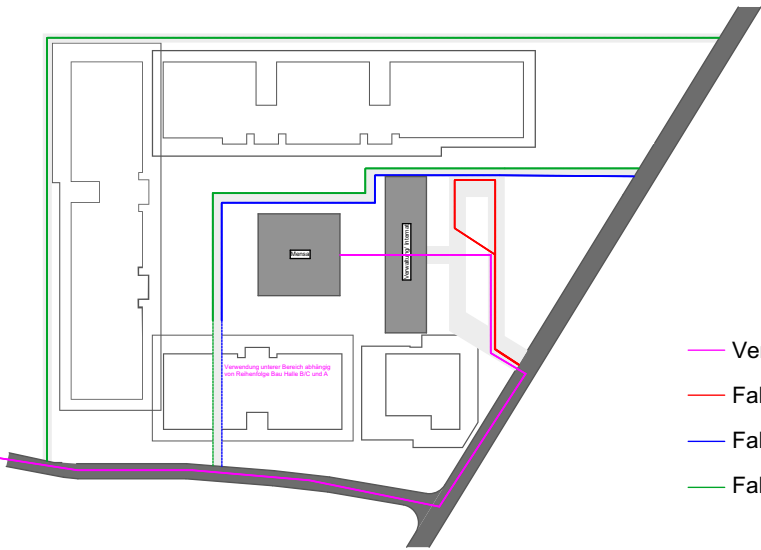

- Verkehrsweg Schüler
- Fahrlinie Bus
- Fahrlinie Feuerwehr / Mensa
- Fahrlinie Baustelle