


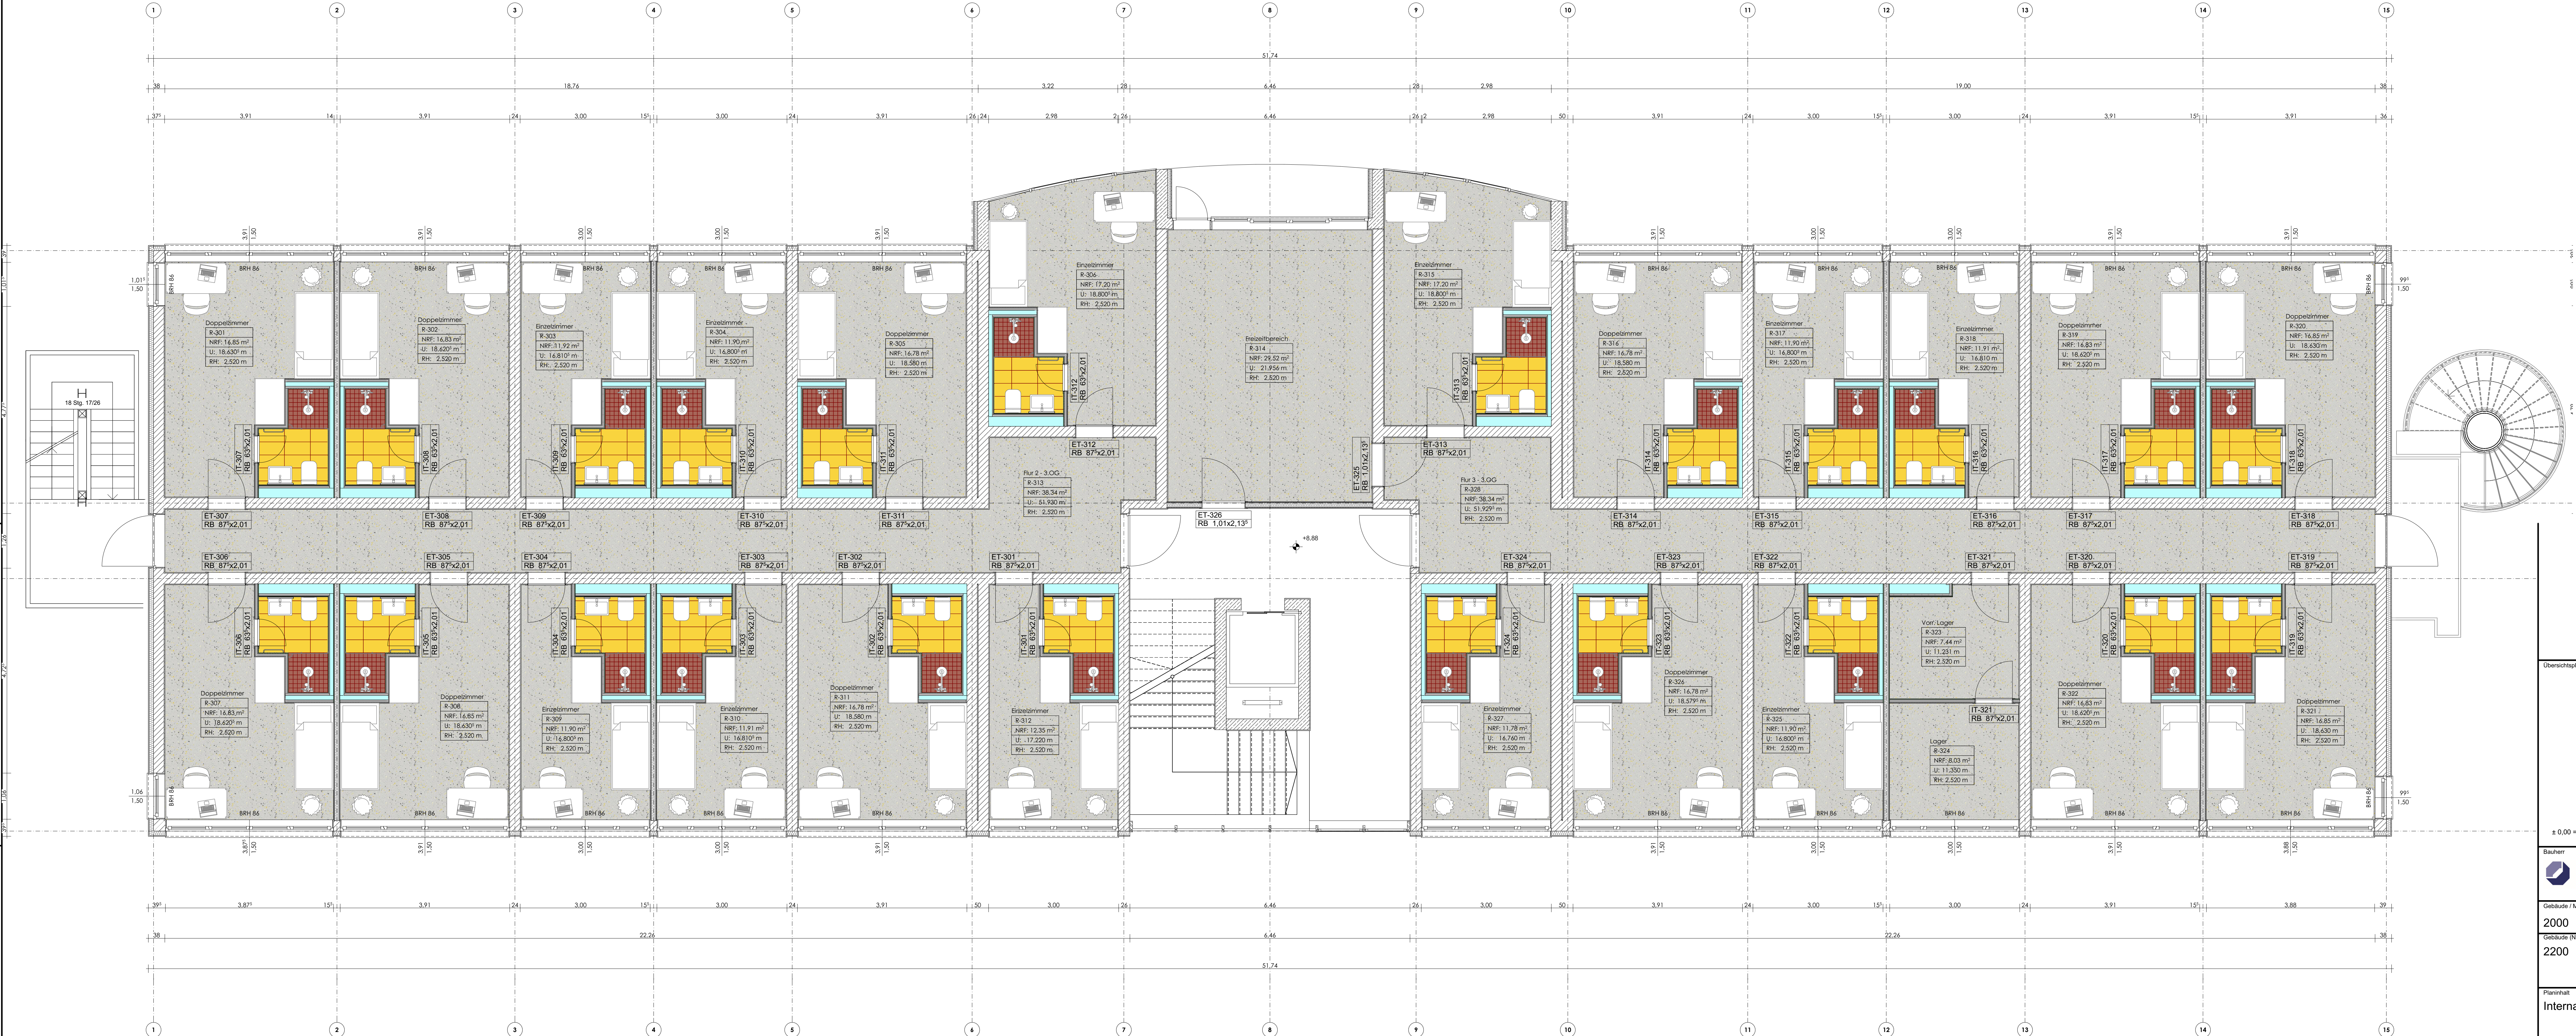

Übersichtsplan / Schema



± 0.00 = 96.86 m ü. NHN

Lagebezug ETRS89
Höhenbezug DHHN2016

Bauherr  Handwerkskammer Halle (Saale)		Handwerkskammer Halle (Saale) Gräfestraße 24 06110 Halle (Saale)	
Gebäude / Maßnahme		Maßstab	Format
2000 Campus Handwerk, Sanierung Internat		1:50	594x1,380
Gebäude (Nummer, Bezeichnung, Anschrift)		Projektnummer	
2200 Internat - Gebäude J Straße der Handwerker 2 06132 Halle-Osendorf		Flurstücksnummer 87, 47/2	
Planinhalt		Planungsphase	
Internat Grundriss 3. Obergeschoss		LPH-06	
		Gewerk	
Architekt		Fachplaner	
gezeichnet: pro/ham	bearbeitet: su/pro	geprüft:	gezeichnet:
			bearbeitet:
			geprüft:
Plankennzeichnung: 2200_300_6_03_GR_1000_00_V			Plandatum 2025-04-10
GEBAUDE NR.	FAZ- BEZEICHN.	LPN	BEZEICHN.
		PLAN DATUM	VER. NR.
		NEBENZ.	STÜCKLIST.