


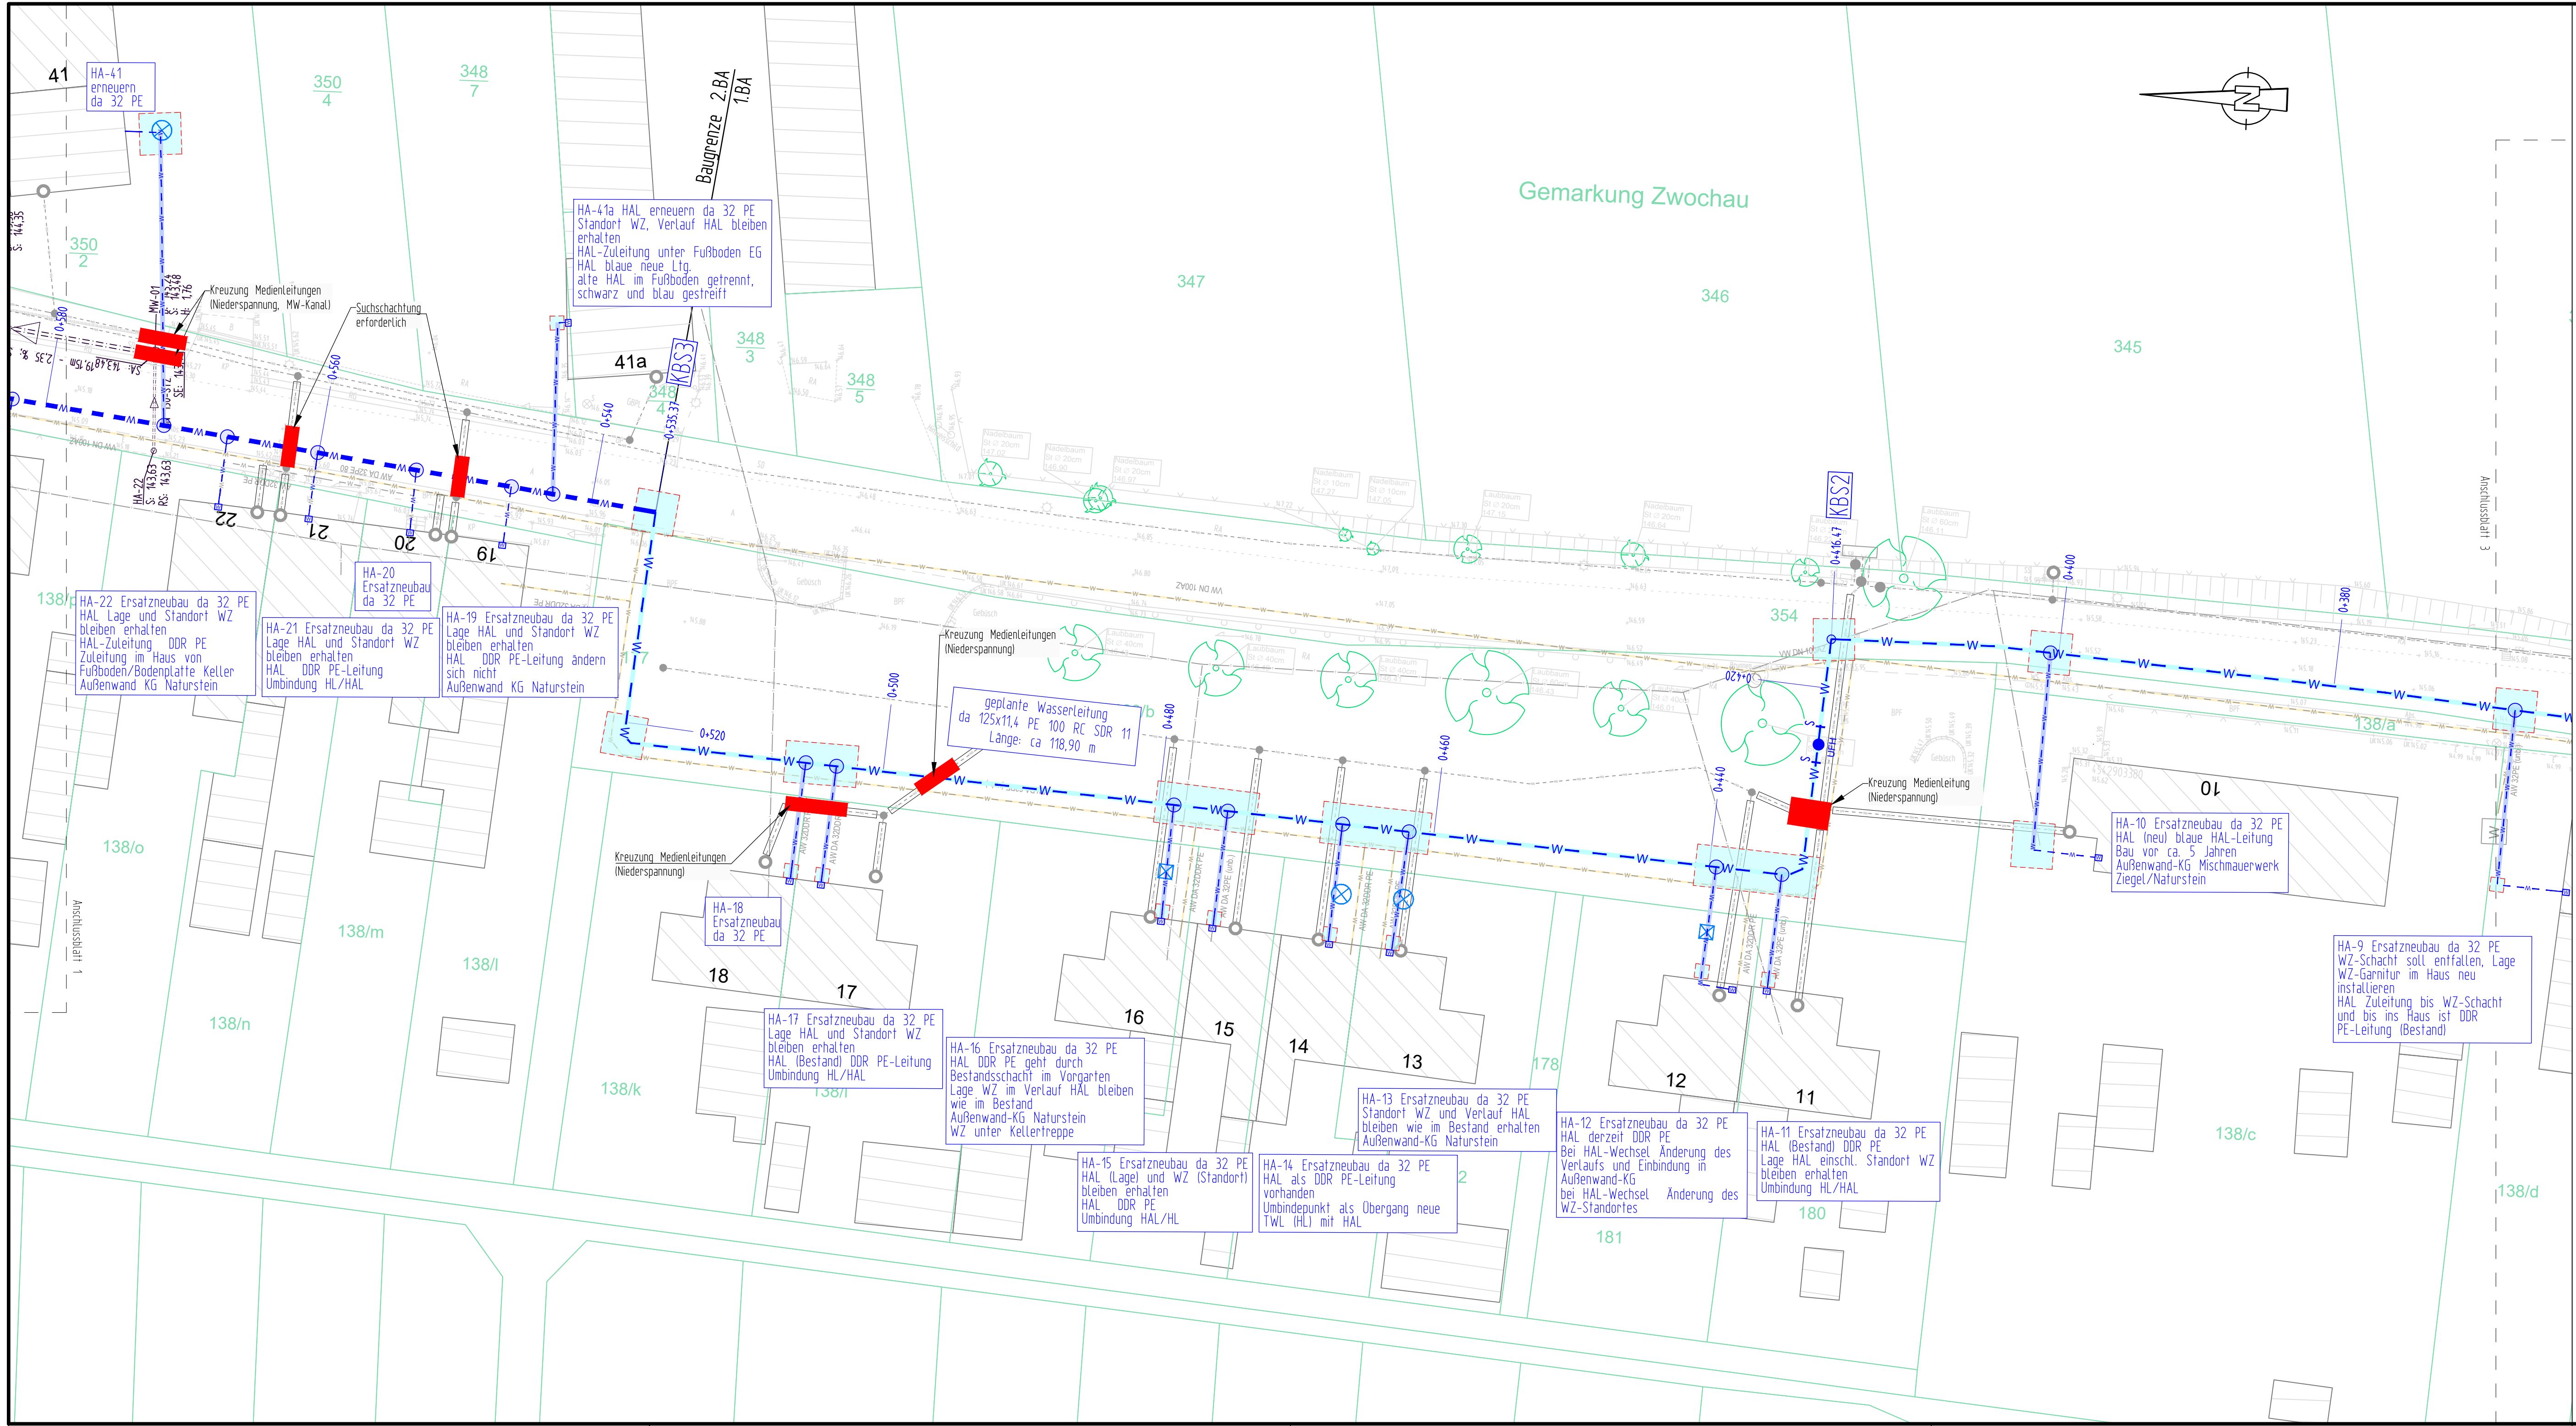

Zeichenerklärung Planung

- da 63x5.8 PE100 RC SDR11 Neubau Trinkwasserleitung (offene Bauweise) Außendurchmesser, Rohrmaterial
- da 63x5.8 PE100 RC SDR11 Neubau Trinkwasserleitung (geschlossene Bauweise) Außendurchmesser, Rohrmaterial
- Baugrube für HDD-Verfahren (Größe nach Bedarf)
- S Absperschieber
- UFH Unterflurhydrant
- Ventilbohrschelle (VAS)
- Trinkwasserhausanschlussleitung (komplette Erneuerung)
- da 32 PE Trinkwasserhausanschlussleitung (geschlossener Rohrvertrieb mit Mini-Spülbohranlage Tracto Technik)
- KBS1 Knotenpunktbezeichnung (siehe Detailplan)
- 0+50.00 Stationierung der Trinkwasserleitung
- Stilllegung/Rückbau Trinkwasserleitung

Zeichenerklärung Bestand Ver- und Entsorgungsleitungen

Vor Beginn der Tiefbauarbeiten haben sich die ausführenden Firmen über die genaue Lage der Ver- und Entsorgungsleitungen bei den einzelnen Spartenträgern zu informieren! Lage der vorhandenen Versorgungsleitungen nach Bestandsunterlagen der örtlichen Versorgungsunternehmen (Stand 03/2022)


- Schmutzwasserkanal
- Regenwasserkanal
- Mischwasserkanal
- Wasserleitung
- Stromleitung Mittelspannung (Erdleitung)
- Stromleitung Niederspannung (Erdleitung)
- Gasleitung (Mitteldruck)
- Telekomleitung (Erdleitung)

Hinweise

- Die genaue Lage der neu herzustellenden Trinkwasserhausanschlussleitung wird vom AG vor Baubeginn festgelegt und gekennzeichnet!

Zeichenerklärung Bestand

- Flurstücksgrenzen (ALK)
- Gemarkungsgrenze
- Flurgrenze
- Engang
- Enfahrt
- Hochbord
- Absenkung Zweizeiler
- Kies- u. Feldweg
- Strassenrand ohne Randbefestigung
- Ackerrand
- Tiefbord
- Mauer
- Zaunsockel
- Zaun
- Geländer
- Rohre
- Schranke
- Wasserspiegel
- Polygumpunkt
- Mauerbohlen
- Grenzstein
- Straßenschnitten
- Schacht
- Rohrauslauf
- Überflurhydrant
- Unterflurhydrant
- Wasserschieber
- Straßenbeleuchtung
- Schaltschrank
- Regenfallrohr
- OB-Schild
- Kn-Schild
- Leitpfosten
- Gasschieber (GSI)
- Gasschild
- Verkehrszeichen
- Holzmast
- Strommast
- Strommast mit zwei Füßen
- Bodenuntersuchung
- Gebösch
- Hecke
- Laubbaum
- Nadelbaum
- FwSi Fernwärmeschieber
- FwSa Fernwärmeschacht
- AbwS Abwässerschieber
- A Asphalt
- B Beton
- K Kies
- S Sand
- RA Rasen
- RG Rasengitter
- SD Schotterdecke / Splitt
- BPF Belasungspflaster
- GPFF Grobplaster
- KPF Kleinplaster
- MFF Mosaikplaster
- SPF Sockelplaster
- ZPF Ziegelplaster
- BPFL Beton-Fahrsplattplatten
- GPFL Gehwegbetonplatten
- NPL Natursteinplatten
- LS Lichtschacht
- KF Kellerfenster

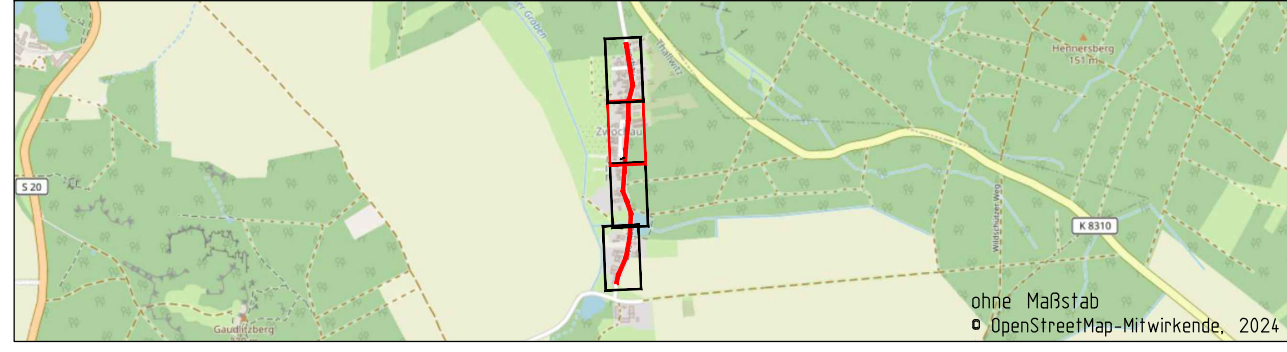

Plangrundlagen	
ALK	
Vermessung	
Lagestatus	LS 489 UTM-Koordinaten UTM-Zone 33
Höhenstatus	HS 170 DHHN 2016 NN-Höhen in Meter

Bauherr:	Versorgungsverband Eilenburg-Wurzen Am Alten Celluloidwerk 12, 04838 Eilenburg
----------	---

Projekt:	Ersatzneubau Trinkwasserleitung Thallwitz OT Zwochau, Ortslage; Investnr. 632242
----------	--

Plan:		Ausführungsplanung	
Lageplan Blatt 2 von 4		Proj.Nr.:	624005
		Datum:	27.12.2024
Vermessen:	Bestand gezeichnet:	Plan-Nr.:	624005_6LP_2_WP
Entworfen:	Planung gezeichnet:	Maßstab:	1:250
Geprüft:	Bauleitung:	Beilage-Nr.:	4-2
Index	Datum	Art der Änderung	Name
a			
b			
c			

nur zur Ausschreibung!