


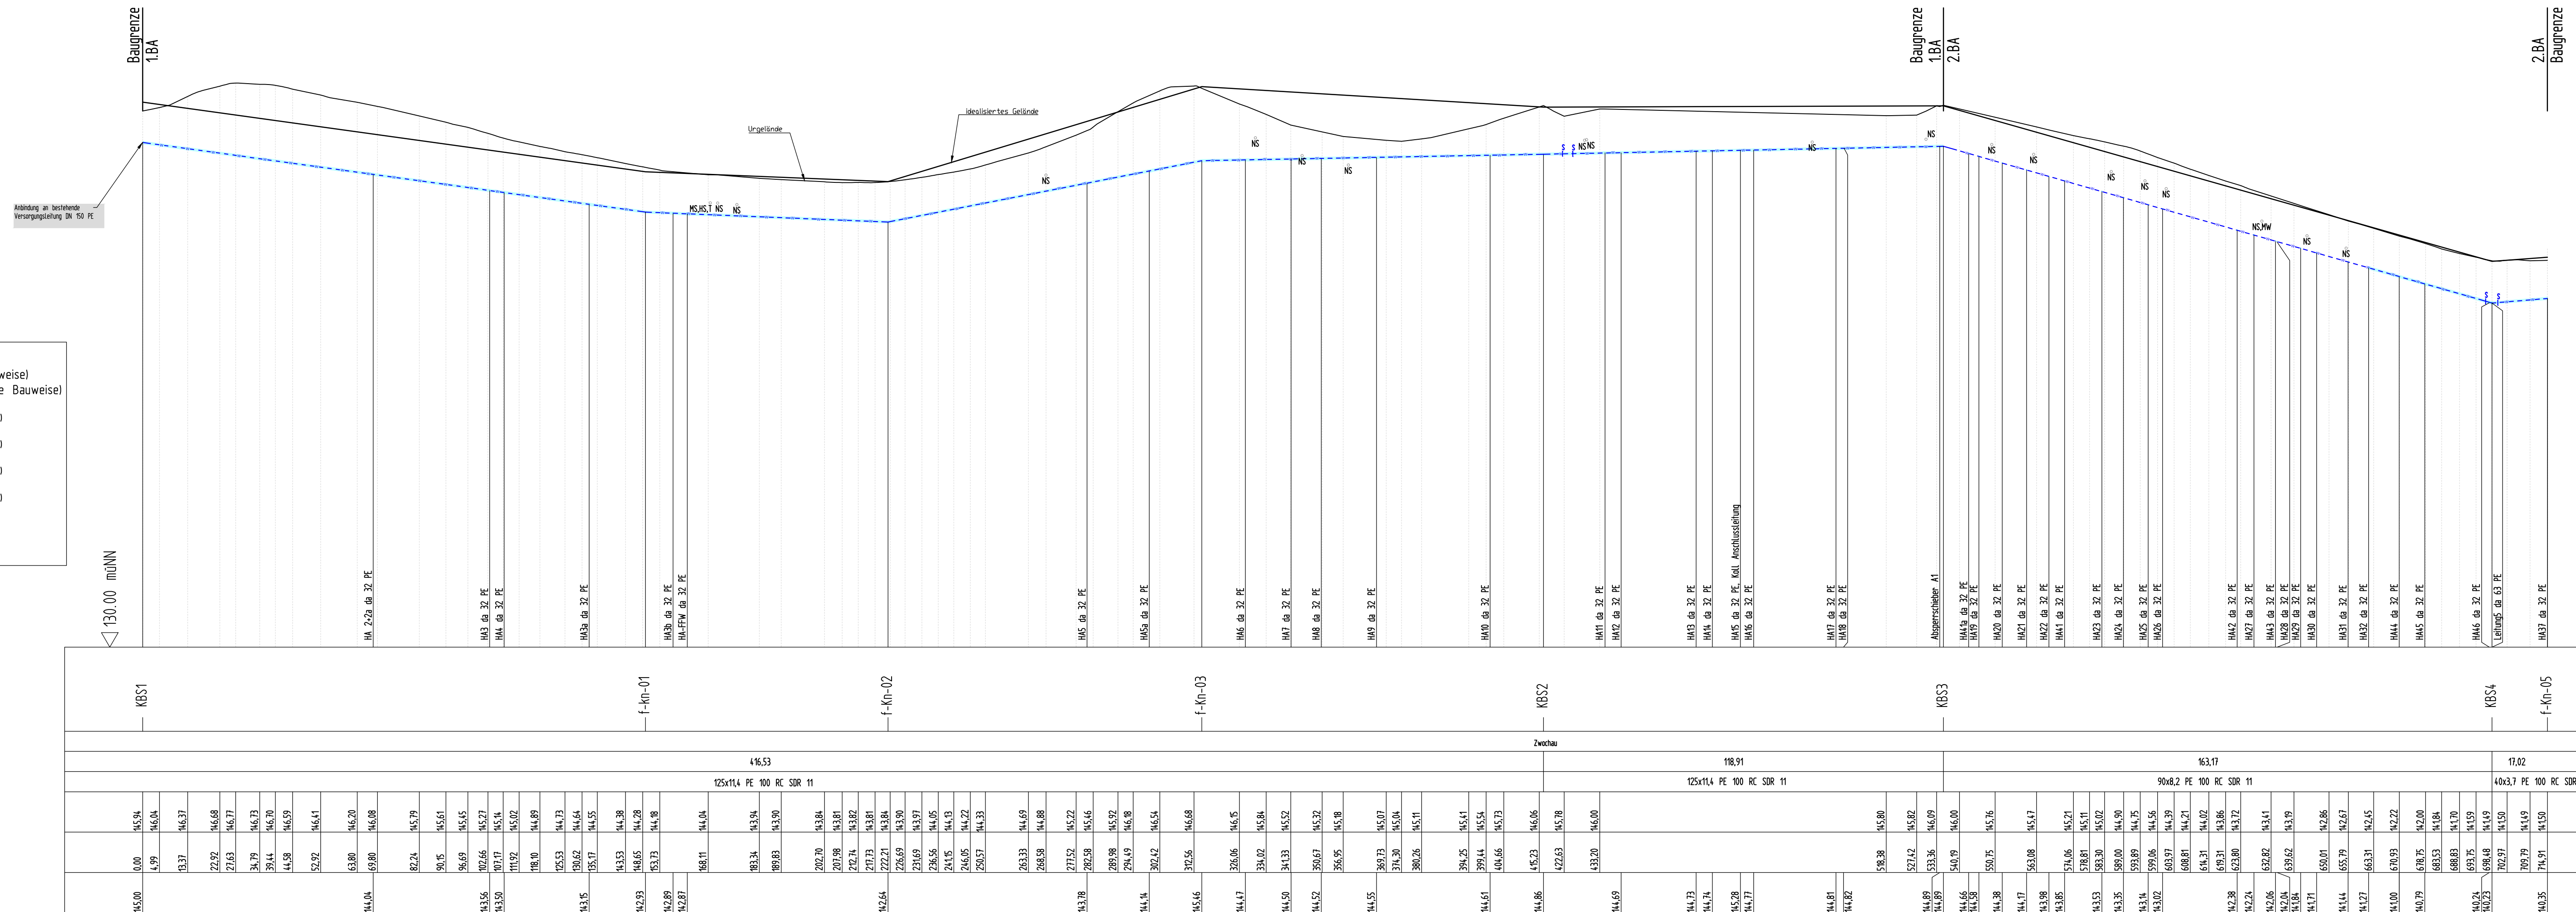

Knotenbezeichnung	
Strasse	
Gesamtlänge	m
Material/Querschnitt	
Geländehöhe	mNN
Station Gelände	m
Sohlhöhe	mNN

Plangrundlagen	
Lagestatus Höhenstatus	LS 489 UTM-Koordinaten UTM-Zone 33 HS 170 DHN 2016 NHN-Höhen in Meter
Bauherr: Versorgungsverband Eilenburg-Wurzen Am Alten Celluloidwerk 12, 04838 Eilenburg 	
Projekt:	Ersatzneubau Trinkwasserleitung Thallwitz OT Zwochau, Ortslage Investnr. 632242
Plan:	Längsschnitt KSB1 bis f-kn-05 Ausführungsplanung Proj.Nr.: 624005 Datum: 27.12.2024
Vermessen:	Bestand gezeichnet:
Entworfen:	Planung gezeichnet:
Geprüft:	Bauleitung:
Plan-Nr.: 624005_6LS_1a_WP	
Maßstab: 1:1000/100	
Beilage-Nr.: 6-1	
Index	Datum
a	19.05.2025
b	Anpassung Baugrenze 2.BA, HA40 und HA38
c	
Art der Änderung	
Name	
VSTO	
URHEBERRECHTLICH GESCHÜTZT VERVIELFÄLTIGUNG UND WEITERGABE AN DRITTE UNZULÄSSIG UND STRAFBAR	