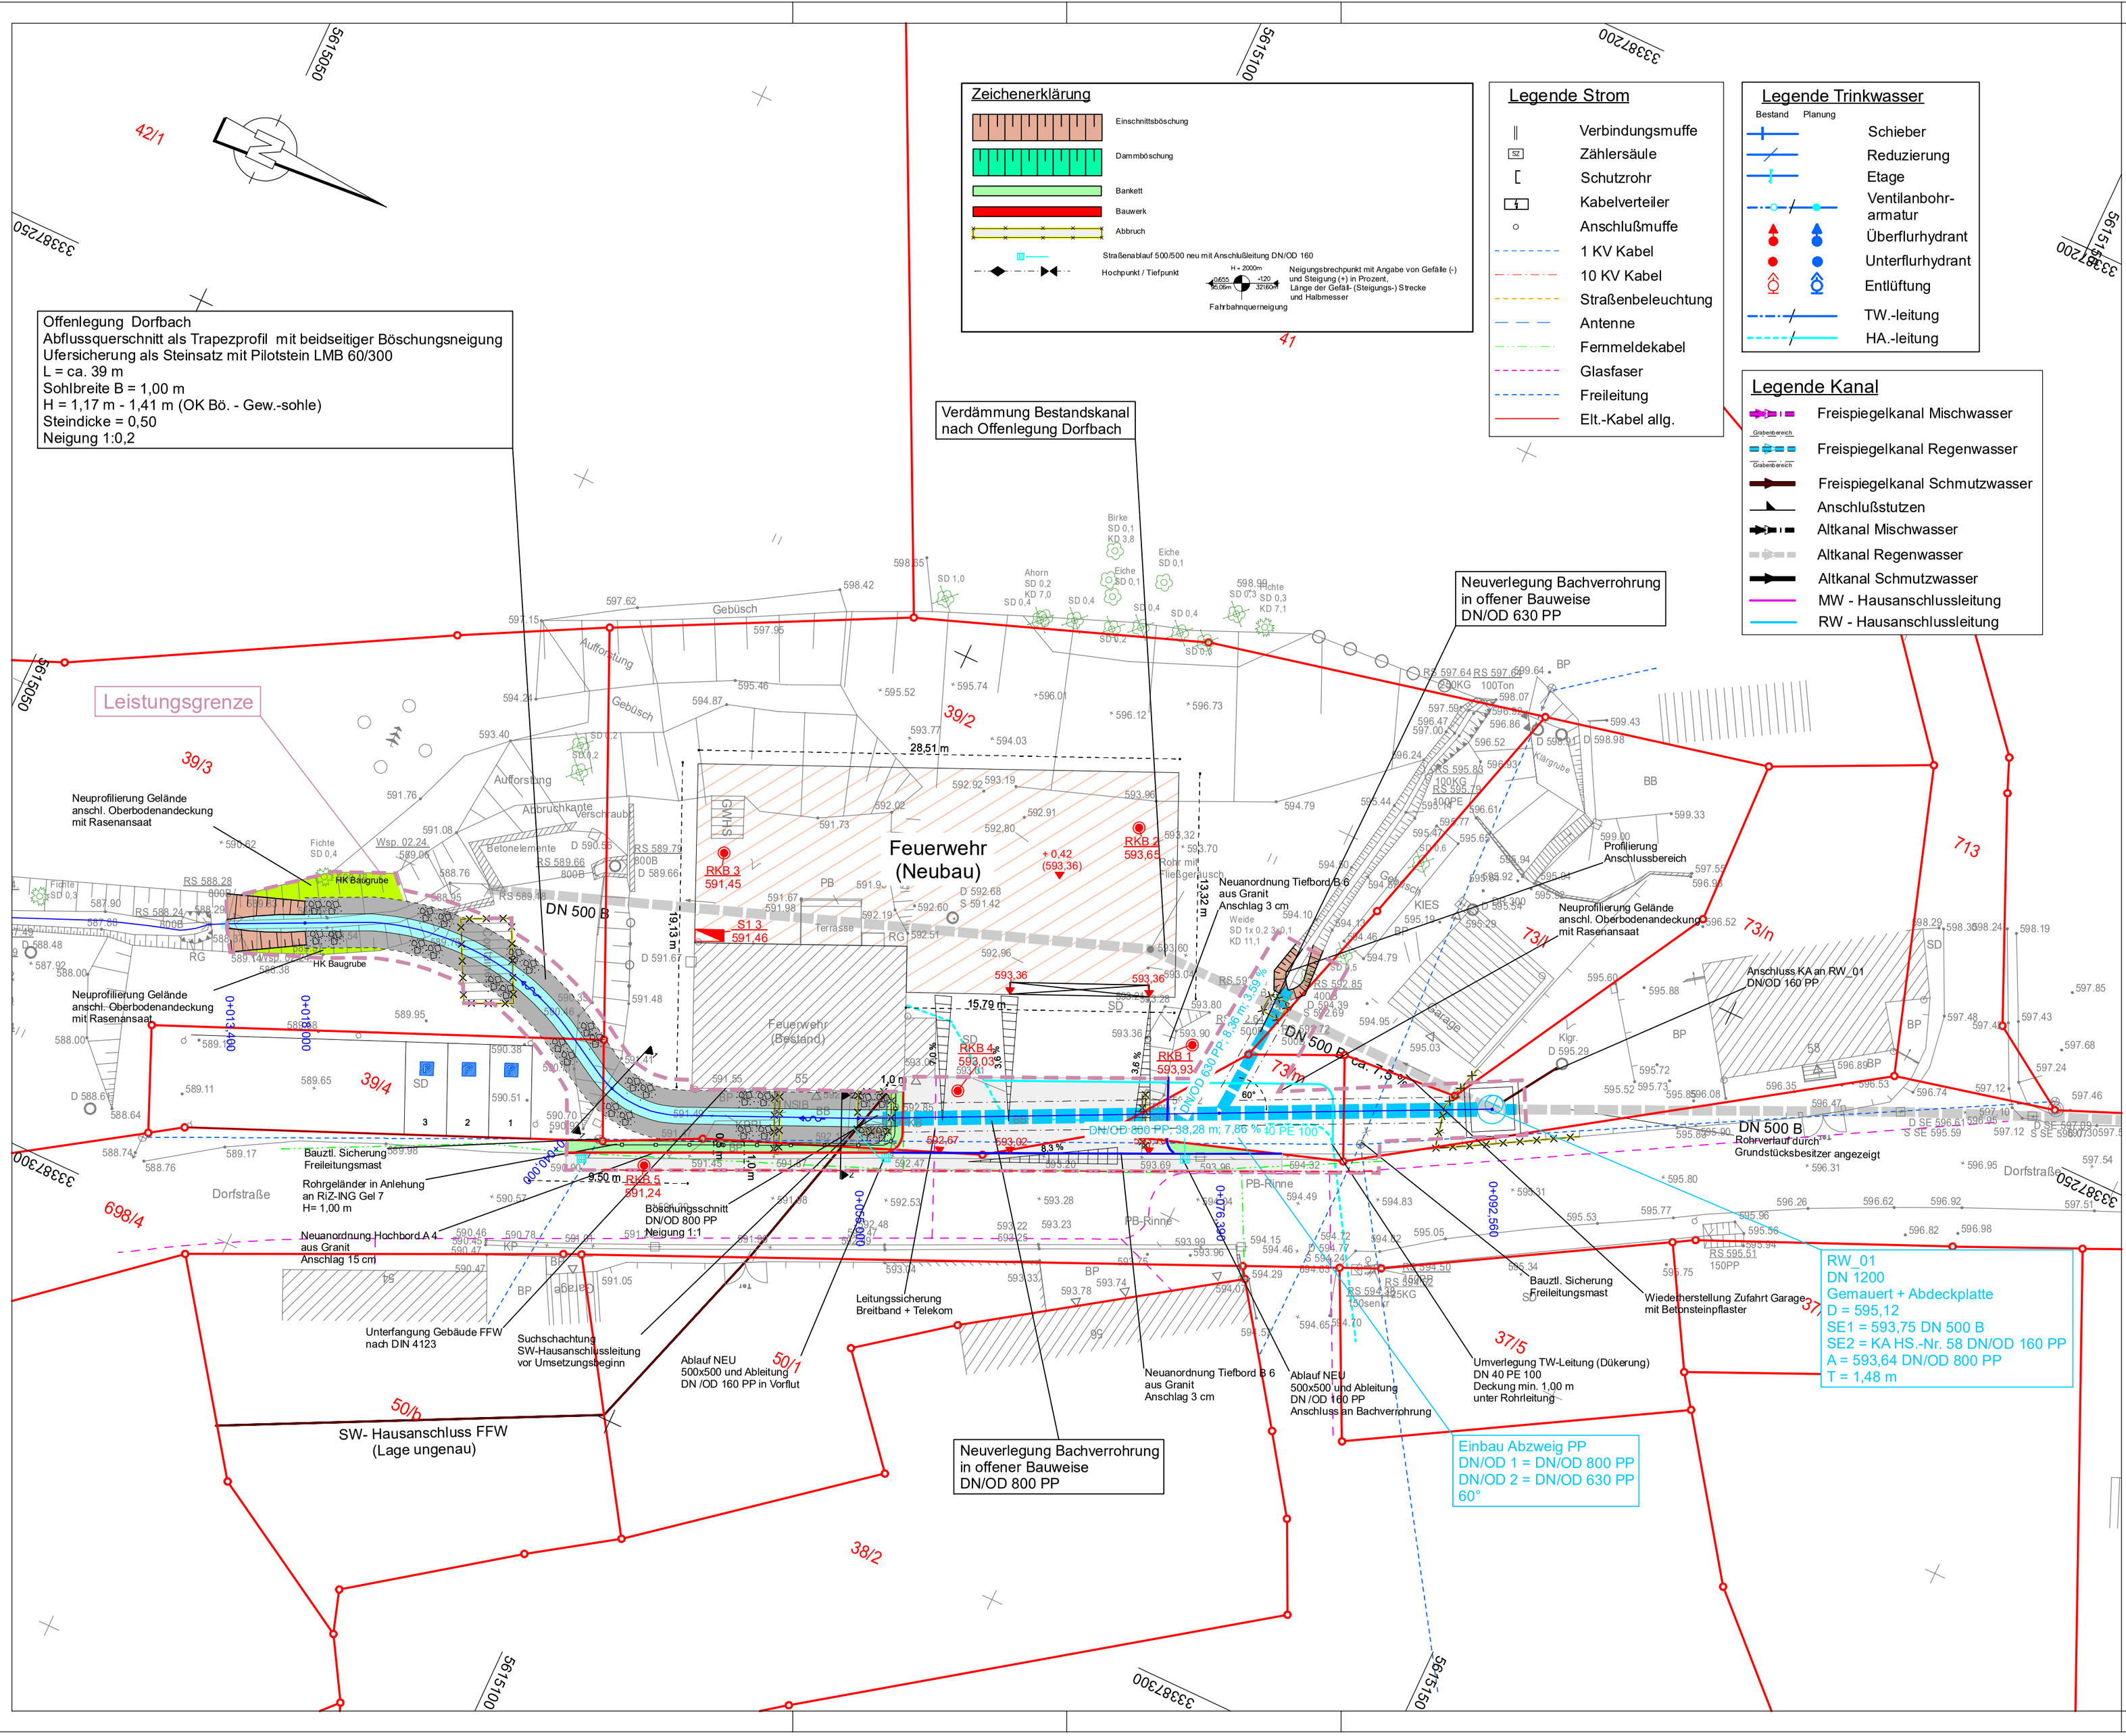

Lagebezug: ETRS 89/ UTM 33	Höhenbezug: DHHN 2016
Grundplan hergestellt: 02.2024	Ergänzungen:
GEOMESS Marienberg GmbH Herzog-Heinrich-Straße 6 09496 Marienberg Tel.: 03735/ 668988 www.geomess-marienberg.de	Die Grenzen wurden aus ALK-Daten übertragen und dienen nur zur Übersicht. Die rechtliche Grundlage bildet weiterhin die Flurkarte des staatlichen Vermessungsamtes.

Nr.	Art der Änderung	Datum	Zeichen

ÖKOPLAN STEVEN DUMMIS

INGENIEURBÜRO für
Straßenbau • Ingenieurbau • Siedlungswasserwirtschaft
Wasserbau • ökologischer Gewässerausbau
Spezialtiefbau • Geotechnik • SiGeKo

Am Windmühlenteich 5 | 09456 Annaberg-Buchholz
Fon: 03733 - 5017804 | E-Mail: info@ib-oekoplan.com

Bauherr:
Gemeindeverwaltung Heidersdorf
Olbernhauer Str. 3
09526 Heidersdorf

Anlage:	3
Blatt:	1

	Datum	Zeichen
bearb.	05.2025	SL
gez.	05.2025	SL
gepr.	05.2025	SD
Maßstab	1:250	
Projekt-Nr.:		
Plan-Nr.:	LPL0000110.plt	

Projekt:
Sanierung/ Erweiterung Feuerwehrgerätehaus
Dorfstraße 55 in 09526 Heidersdorf

Teilprojekt Gewässerumverlegung und
Neubau Zufahrt Feuerwehrgerätehaus

Darstellung:
Lageplan

Ausschreibungsunterlage

Entwurfsverfasser:
ÖKOPLAN Ingenieurbüro
Am Windmühlenteich 5, 09456 Annaberg-Buchholz

Annaberg-Buchholz, den

Geprüft:

Vorhabensträger:
Gemeindeverwaltung Heidersdorf

Heidersdorf, den

Zum Bau freigegeben: