


**Längsschnitt**  
M 1:100

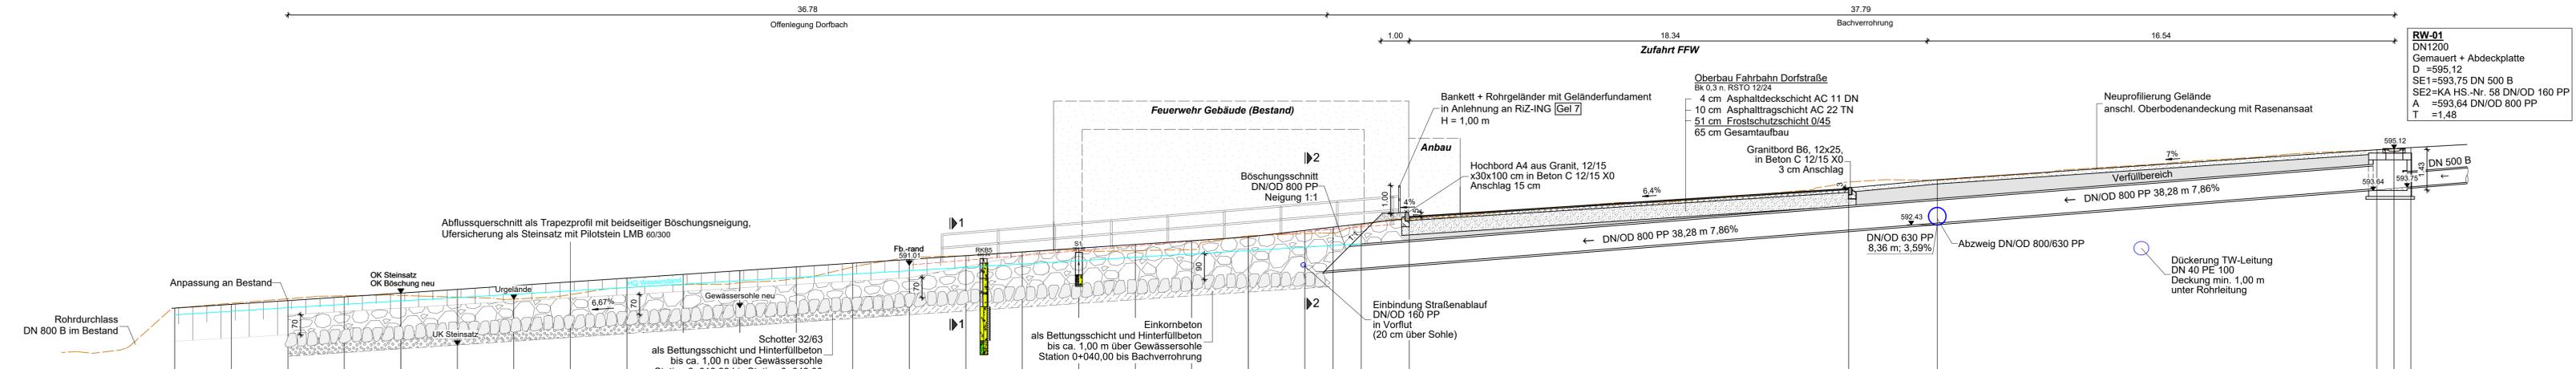

M = 1: 100 / 100  
DHHN 2016 587,0

Stationen	10,00	12,00	14,00	16,00	18,00	20,00	22,00	24,00	26,00	28,00	30,00	32,00	34,00	36,00	38,00	40,00	42,00	44,00	46,00	48,00	50,00	52,00	54,00	55,00	56,00	56,45	57,70	73,25	76,39	92,56	
OK Asphalt Zufahrt																															
Stationen	10,00	12,00	14,00	16,00	18,00	20,00	22,00	24,00	26,00	28,00	30,00	32,00	34,00	36,00	38,00	40,00	42,00	44,00	46,00	48,00	50,00	52,00	54,00	55,00	56,00	56,45	57,70	73,25	76,39	92,56	

Lagebezug: ETRS 89/UTM33	Höhenbezug: DHHN 2016
Grundplan hergestellt: 02.2024	Ergänzungen:
GEOMESS Marienberg GmbH Herzog-Heinrich-Straße 6 09456 Marienberg Tel.: 03735/66988 www.geomess-marienberg.de	Die Grenzen wurden aus ALK-Daten übertragen und dienen nur zur Übersicht. Die rechtliche Grundlage bildet weiterhin die Flurkarte des staatlichen Vermessungsamtes.

Nr.	Art der Änderung	Datum	Zeichen

**OKOPLAN** STEVEN DUMMIS  
INGENIEURBÜRO für  
Straßenbau • Ingenieurbau • Siedlungswasserwirtschaft  
Wasserbau • ökologischer Gewässerusbau  
Spezialtiefbau • Geotechnik • SIGeko  
Am Windmühlenteich 5 | 09456 Annaberg-Buchholz  
Fon: 0 37 33 - 5 01 78 04 | Fax: 0 37 33 - 5 01 78 05

Bauherr: **Gemeindeverwaltung Heidersdorf**  
Olbernhauer Straße 3  
09526 Heidersdorf

Anlage: **4**  
Blatt: **1**

Projekt: <b>Sanierung / Erweiterung Feuerwehrgerätehaus Dorfstraße 55 in 09526 Heidersdorf</b>	bearb.: 05/2025	SL
	gez.: 05/2025	SL
	gepr.: 05/2025	SD
Teilprojekt <b>Gewässerumlegung und Neubau Zufahrt Feuerwehrgerätehaus</b>	Maßstab: <b>1:100</b>	
Darstellung: <b>Längsschnitt Bachverrohrung</b>	Projekt-Nr.:	
	Plan-Nr.:	

**Ausschreibungsunterlage**

Entwurfsverfasser: **OKOPLAN Ingenieurbüro**  
Am Windmühlenteich 5, 09456 Annaberg-Buchholz  
Annaberg-Buchholz, den

Geprüft:

Vorhabensträger: **Gemeindeverwaltung Heidersdorf**  
Heidersdorf, den

Zum Bau freigegeben: