




Horizontalschnitt M1:20

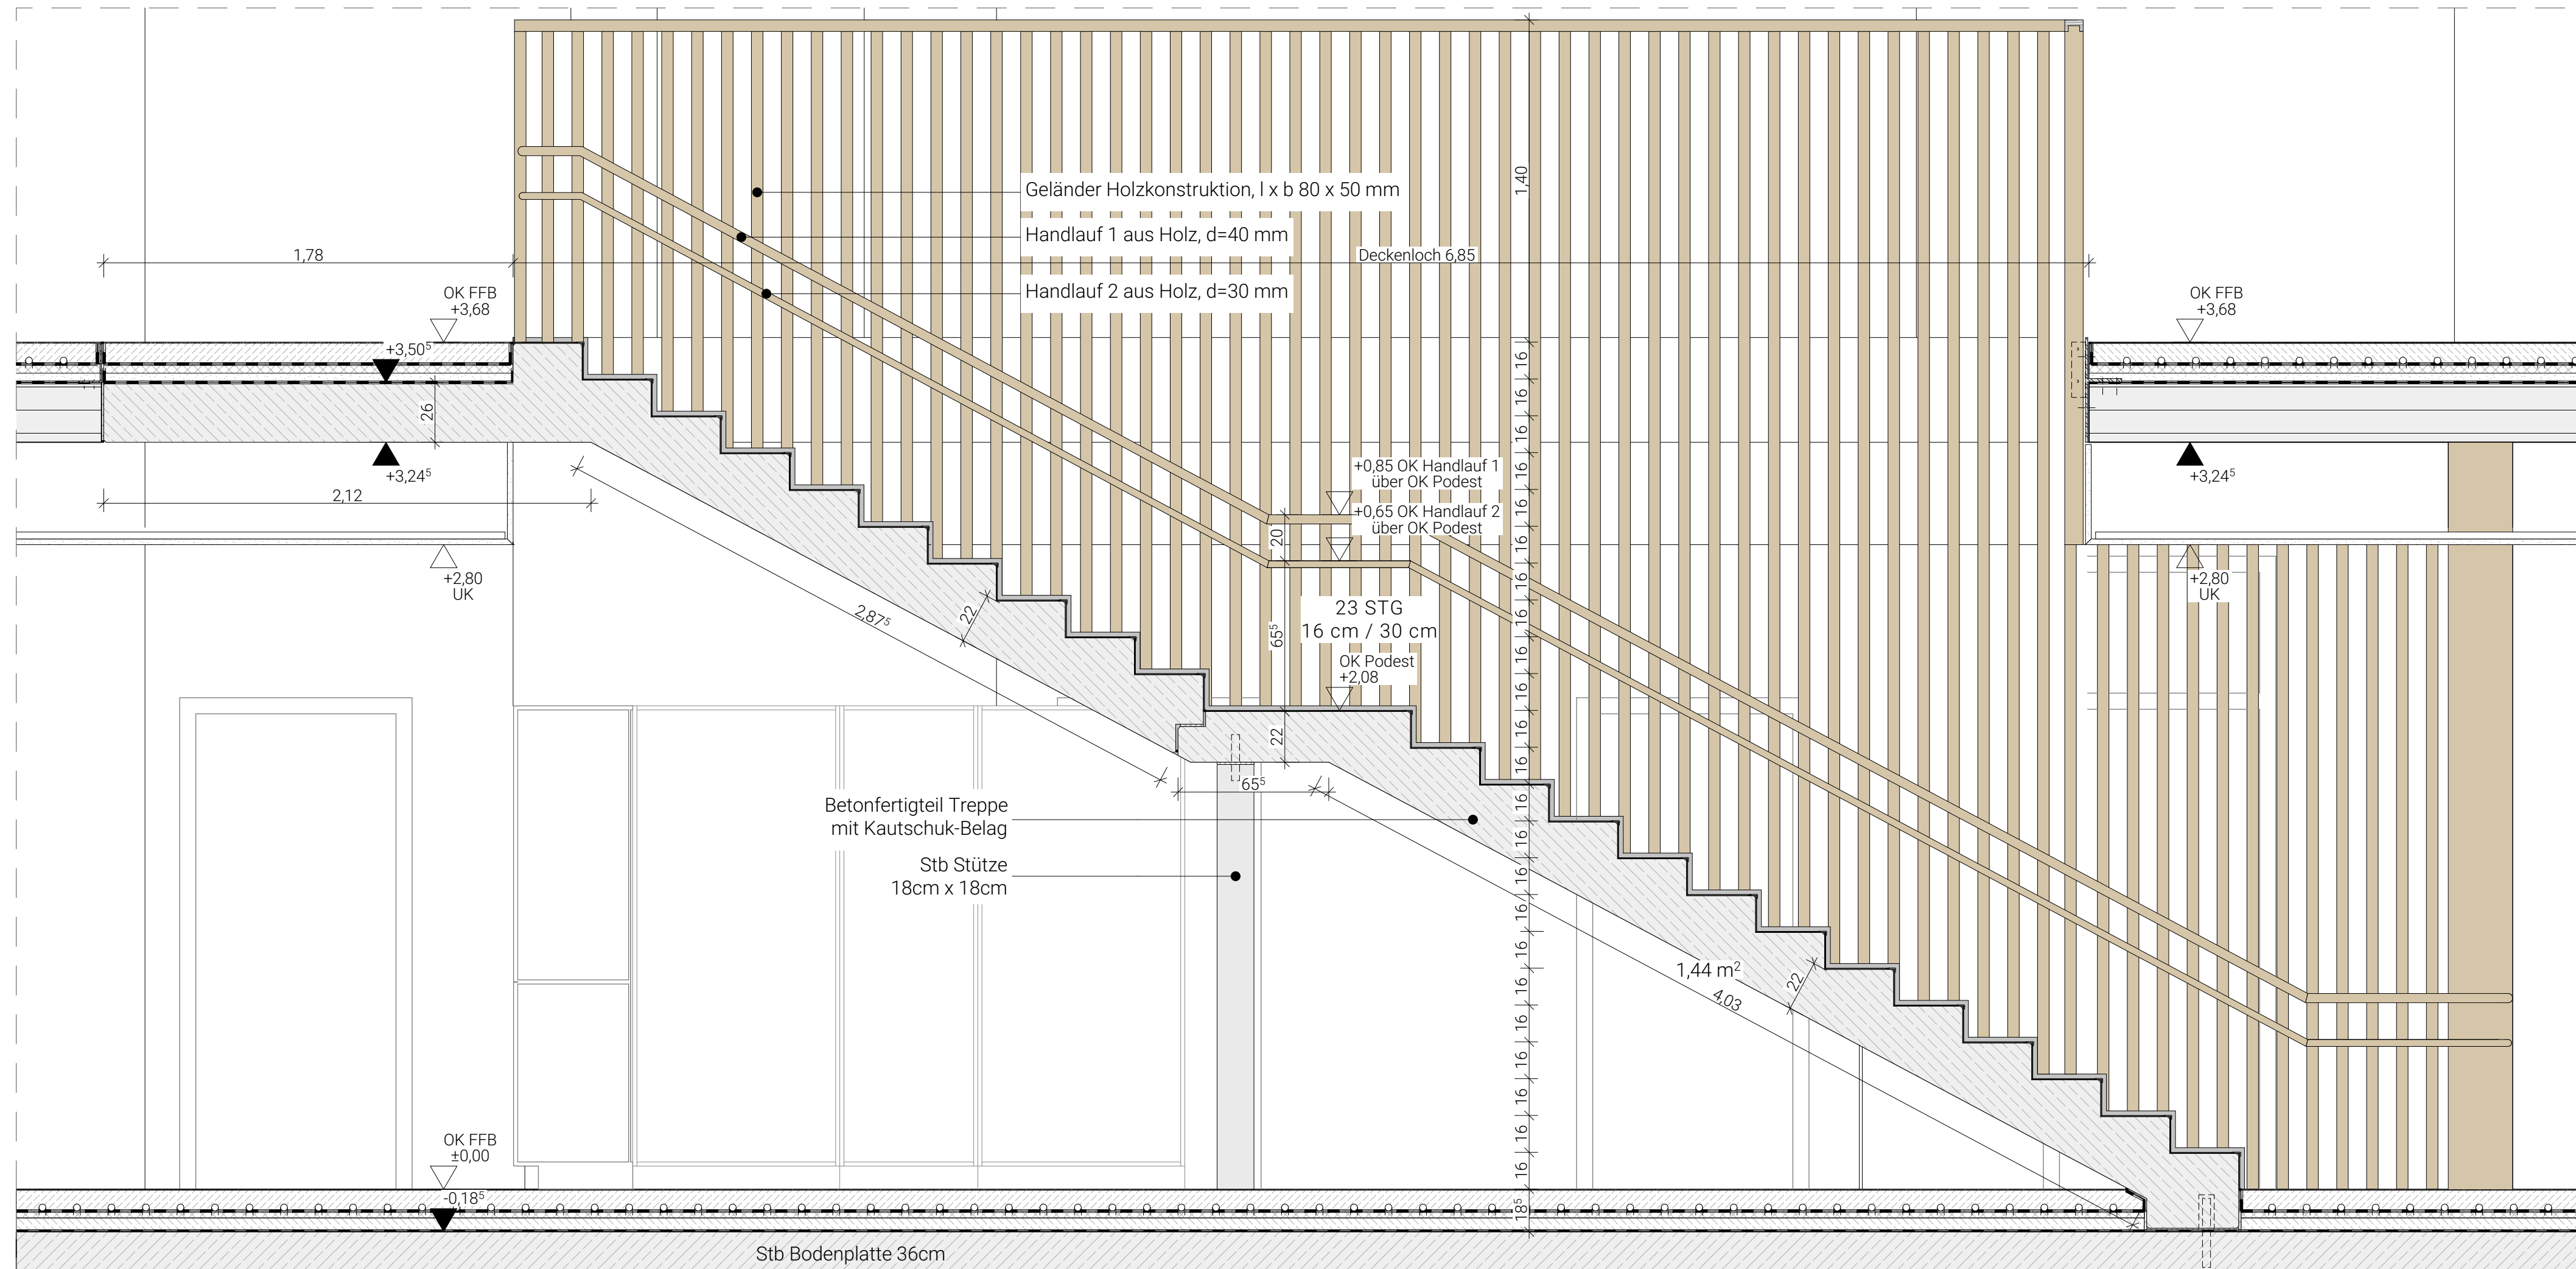

Längsschnitt M1:20

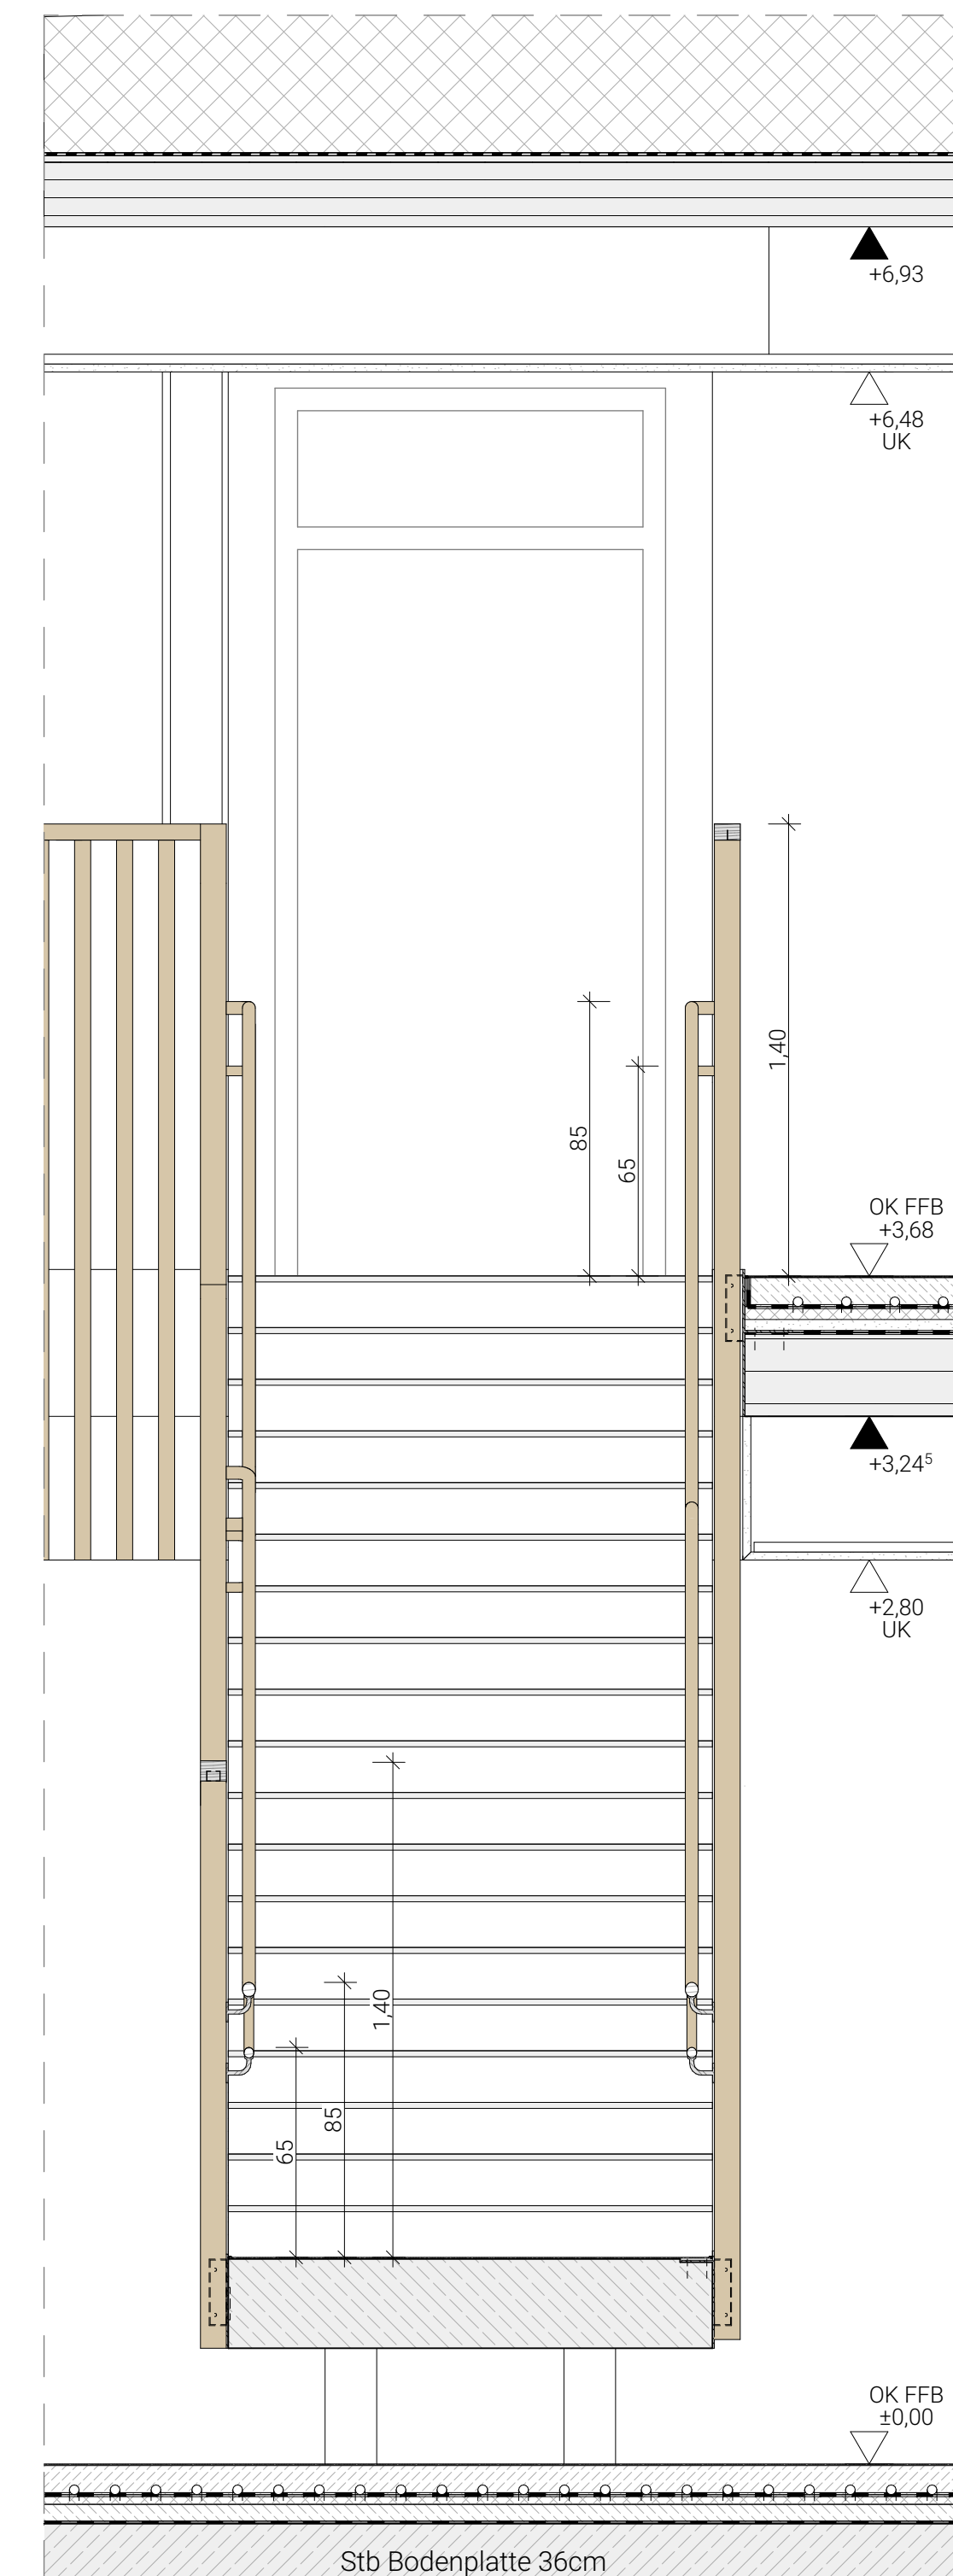

Querschnitt M1:20

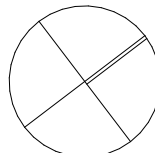Höhenbezug			
± 0,00 = 113,80 = OK FFB EG			
Index	Änderung	Ausgabe Datum	Gezeichnet
Zeichnungscode		Innentreppe Übersicht_530_	
 Landeshauptstadt Dresden Amt für Hochbau und Immobilienverwaltung PF 120020 01001 Dresden Telefon 0351 / 488 38 20 Fax 0351 / 488 38 17			
Übersichtsplan  			
Projekt 1062_001 Mary-Wigman-Straße 1b, 01069 Dresden Ersatzneubau Kindertageseinrichtung / Neubau Freianlagen			
Standortverwalter Eigenbetrieb Kindertageseinrichtungen			
Planungsphase Ausführungsplanung			
Vertreter des Bauherrn Landeshauptstadt Dresden Amt für Hochbau und Immobilienverwaltung Postfach 120020, 01001 Dresden		Datum Unterschrift	
Darstellung Detail Ausbau Innentreppe Übersicht			
Dateiname 1062_001_5_A_D33_530_		Maßstab 1:20	
Gez. IS		Datum 13.01.2025	
Bl.-Größe 970 x 420		Projekt-Nr. HI.5510621	
Bl.-Nr. 530		Bl.-Nr. 530	