



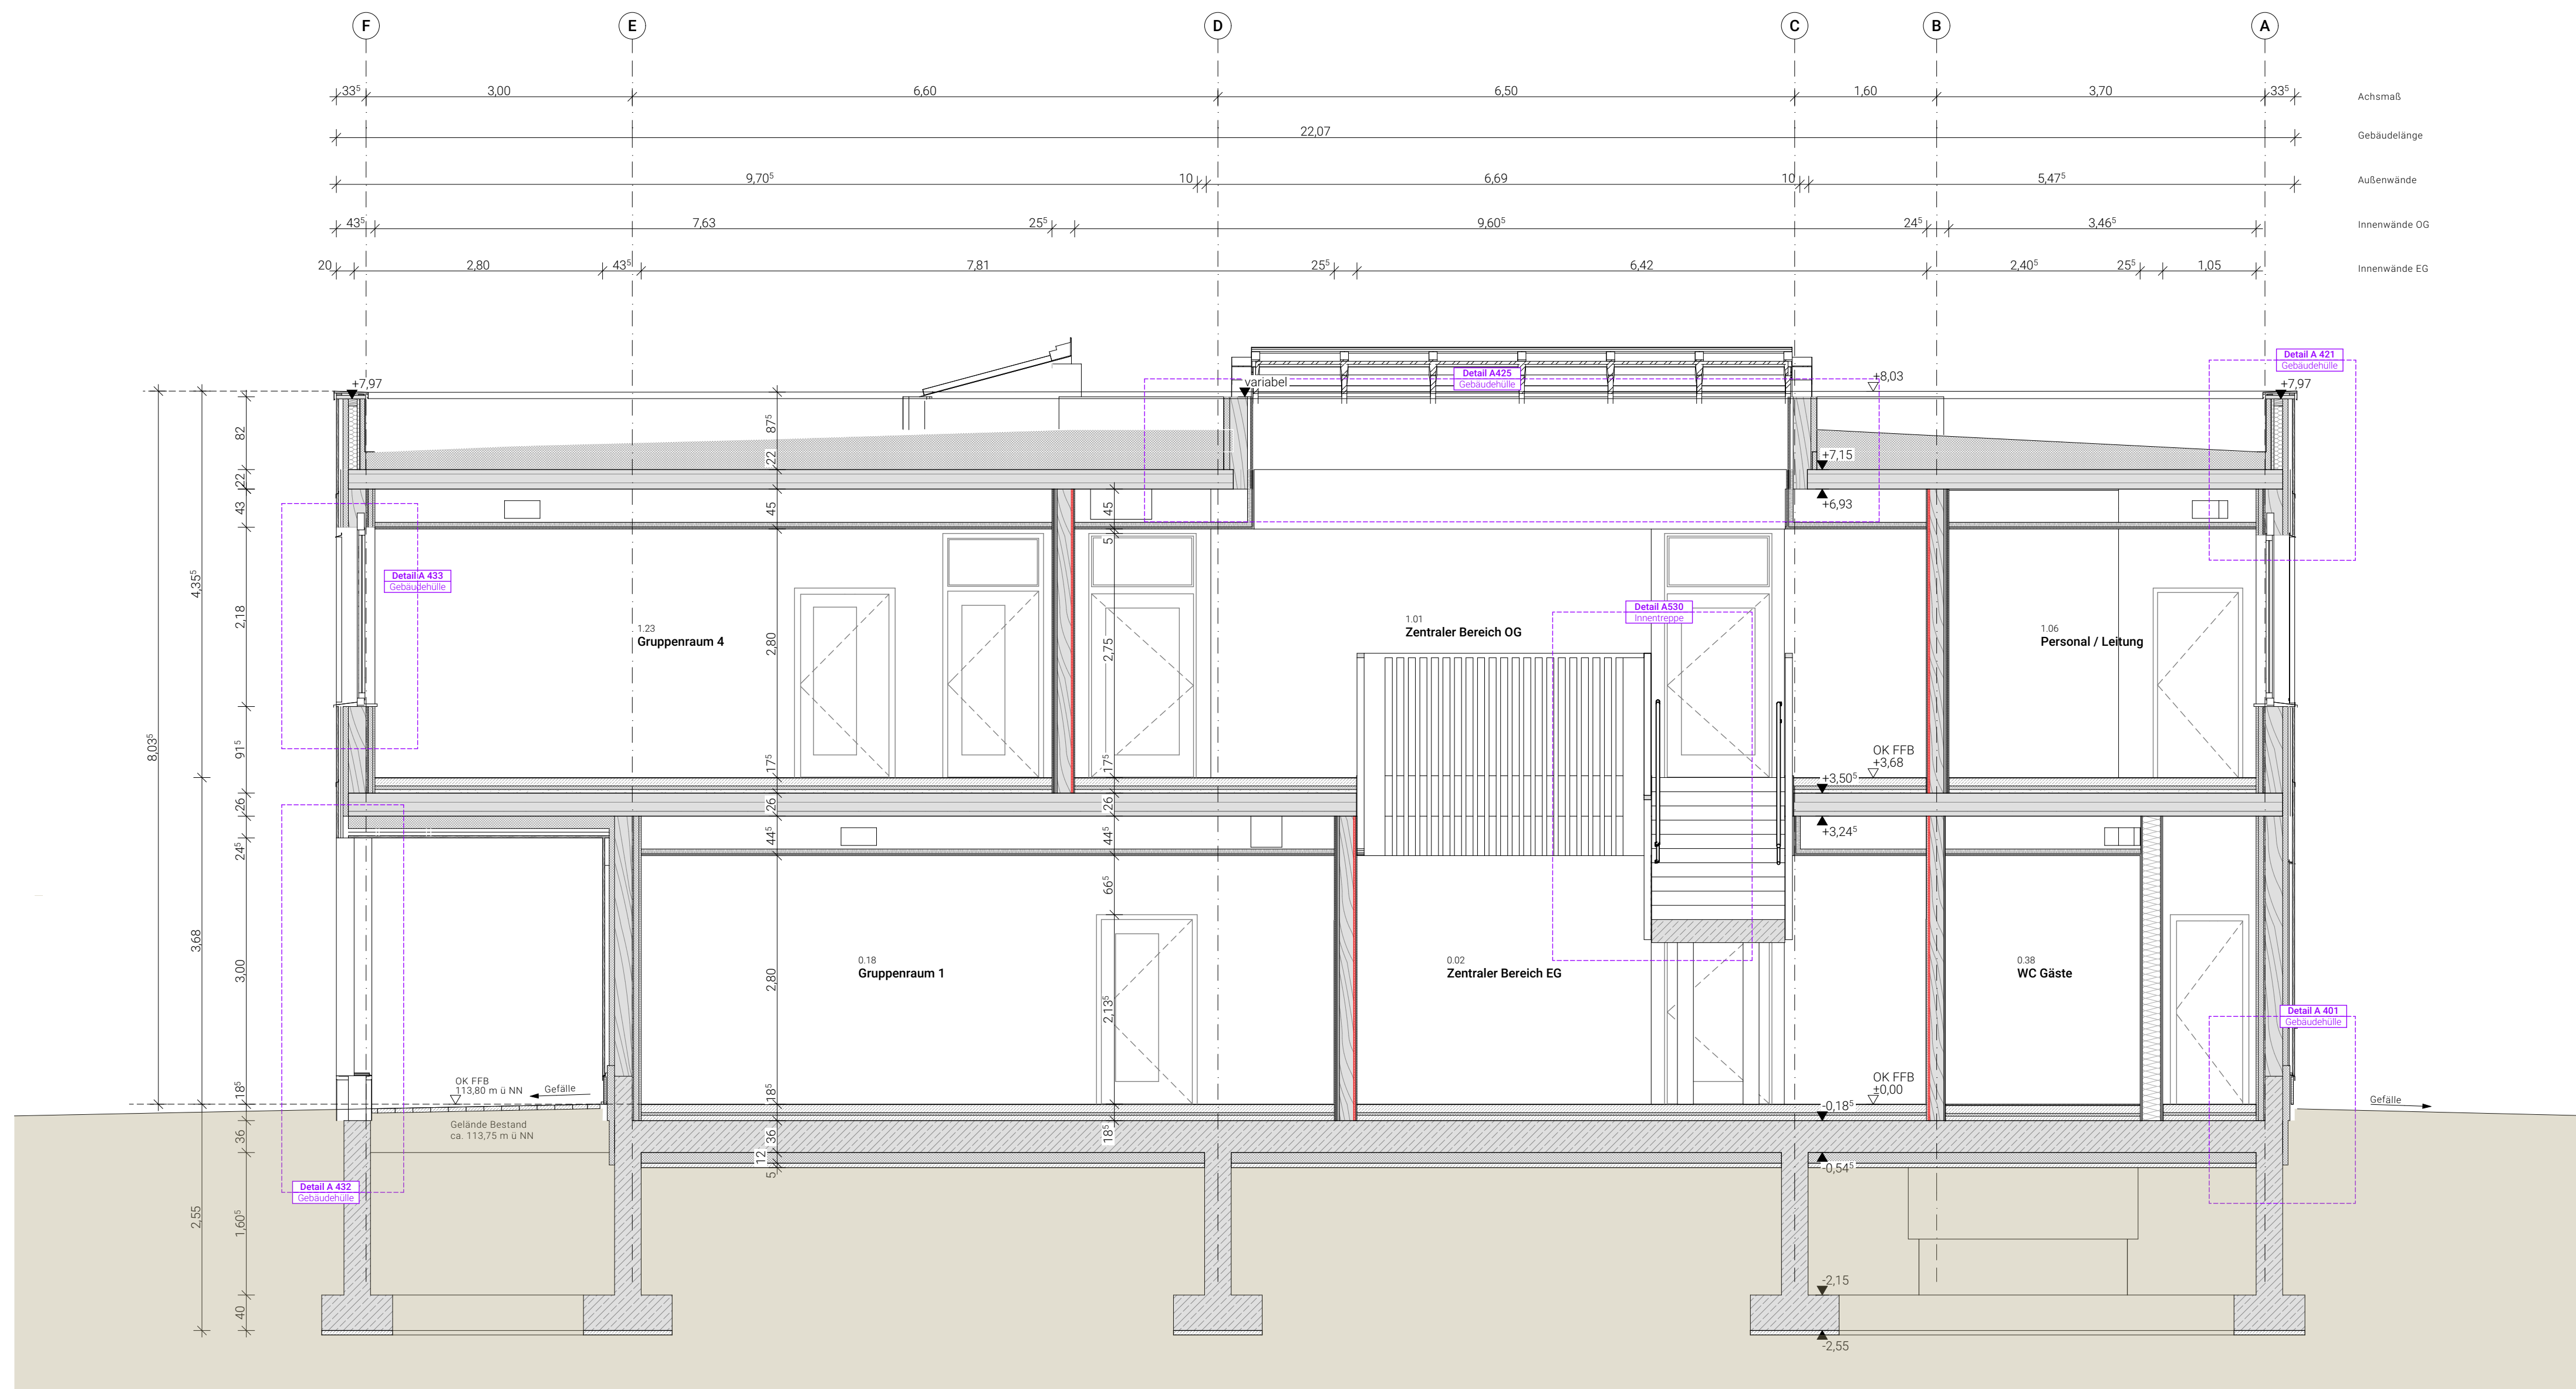

Querschnitt B-B

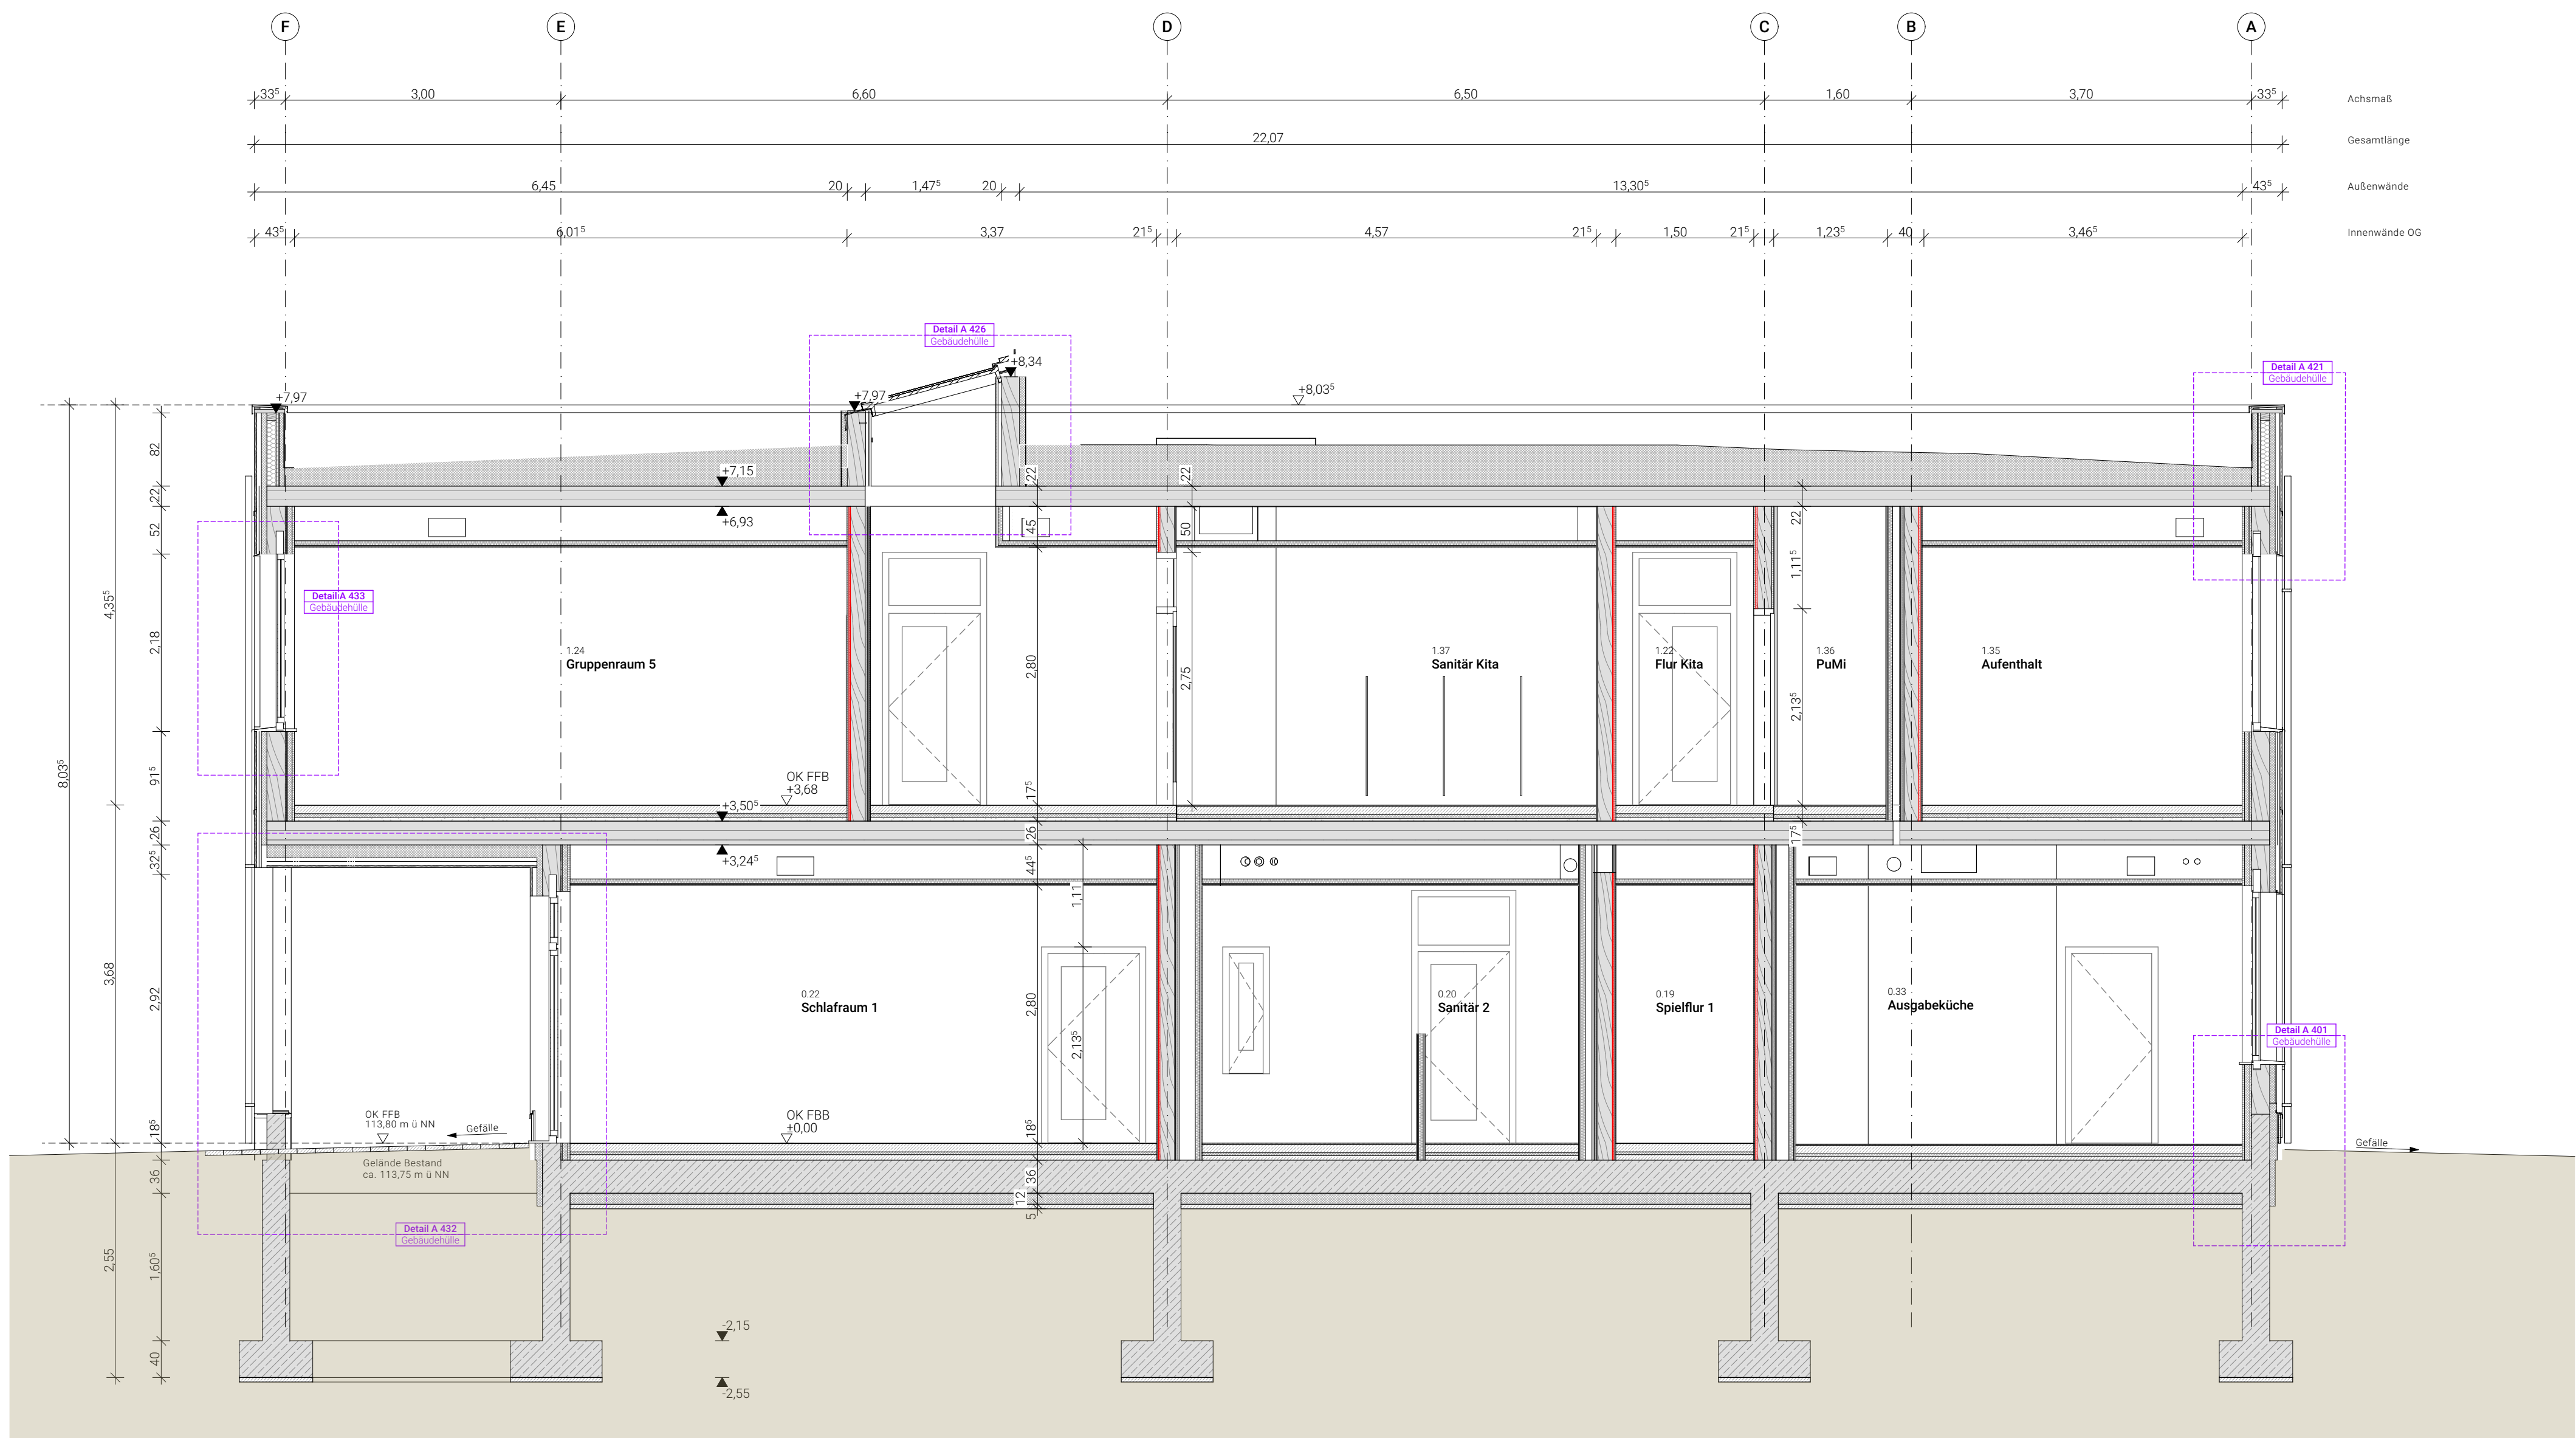

Querschnitt C-C

Legende


- Außenwand Holzrahmenbau, vorgehängte, hinterlüftete Holzfassade
- Innenwand Holzrahmenbau, austretendes Element OSB/2 (rot)
- Stahlbetonwand
- WU Stahlbeton
- Detailnummer Planinhalt

Höhenbezug ± 0,00 = 113,80 = OK FFB EG

Index	Änderung	Ausgabe Datum	Gezeichnet

Zeichnungscode Querschnitt B-B / C-C_201_

Landeshauptstadt Dresden
Amt für Hochbau und Immobilienverwaltung
PF 120020 01001 Dresden
Telefon 0351 / 488 38 20 Fax 0351 / 488 38 17

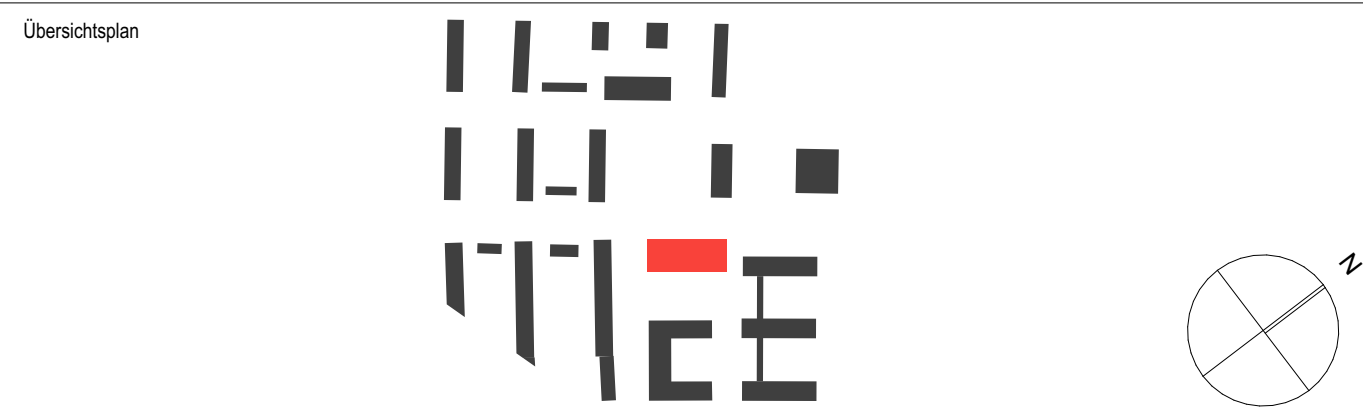

Projekt **1062_001**
Mary-Wigman-Straße 1b, 01069 Dresden
Ersatzneubau Kindertageseinrichtung / Neubau Freianlagen

Standortverwalter **Eigenbetrieb Kindertageseinrichtungen**

Planungsphase **Ausführungsplanung**

Anhang zum LV
keine Ausführungsunterlage

Darstellung Schnitte Querschnitt B-B / C-C	Datensatz	1062_001_5_A_SN2_201_
	Maßstab	1:50
	Gez.	SM, MM, AF
	Bl.- Größe	1,540 x 420

Datum	13.01.2025
Projekt-Nr.	HI.5510621
Bl.-Nr.	201_