



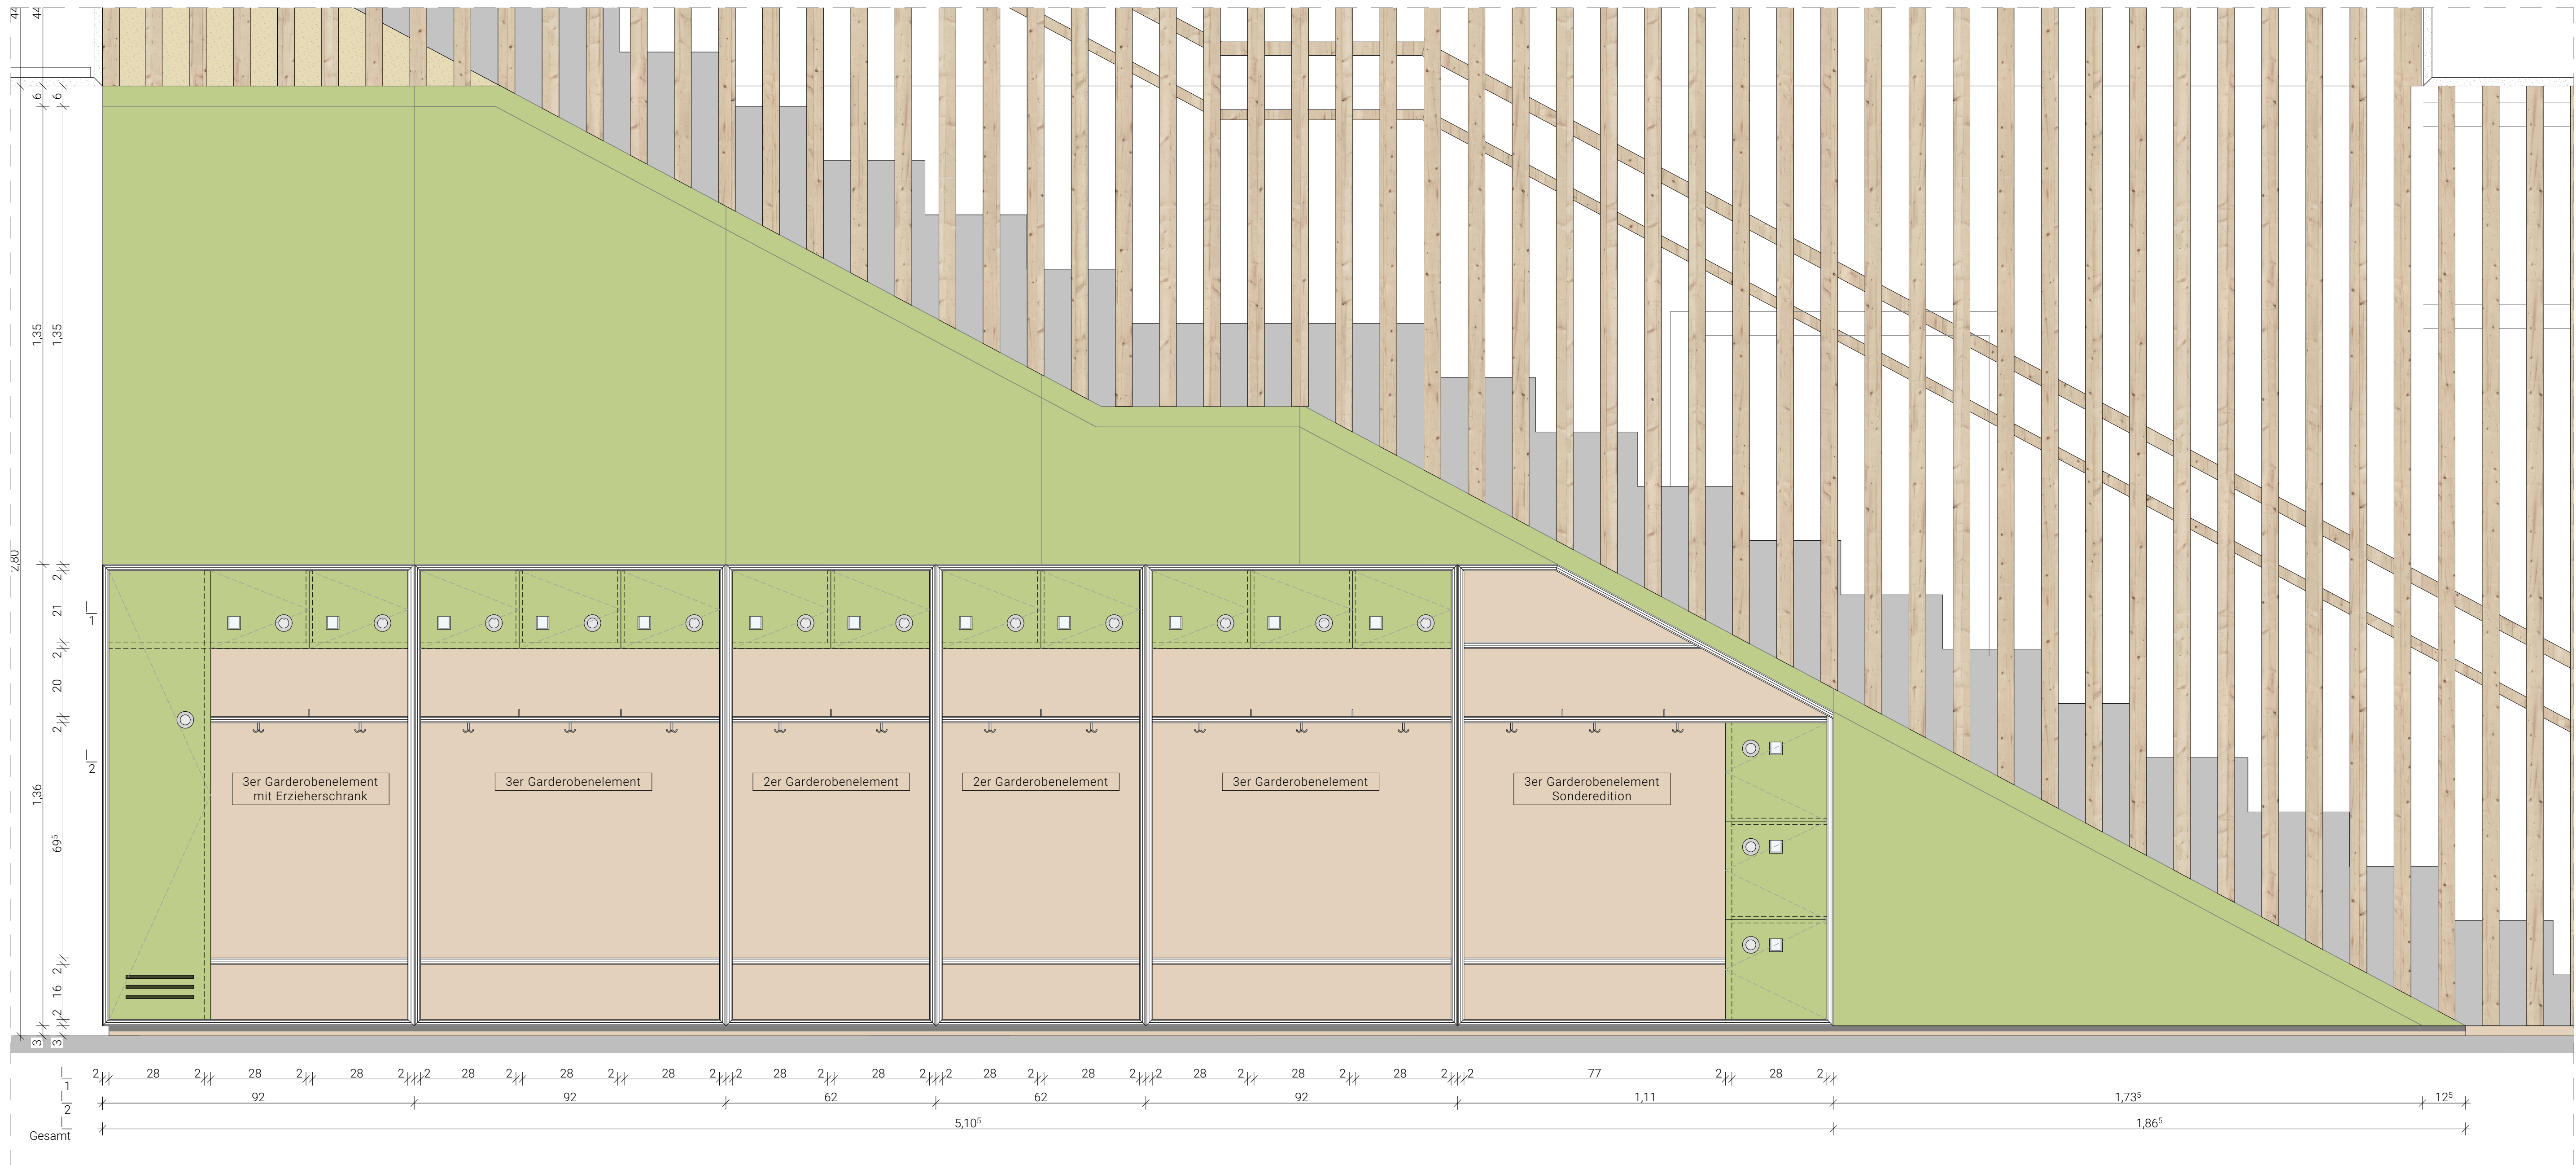


Ansicht Garderobenseite M 1:10

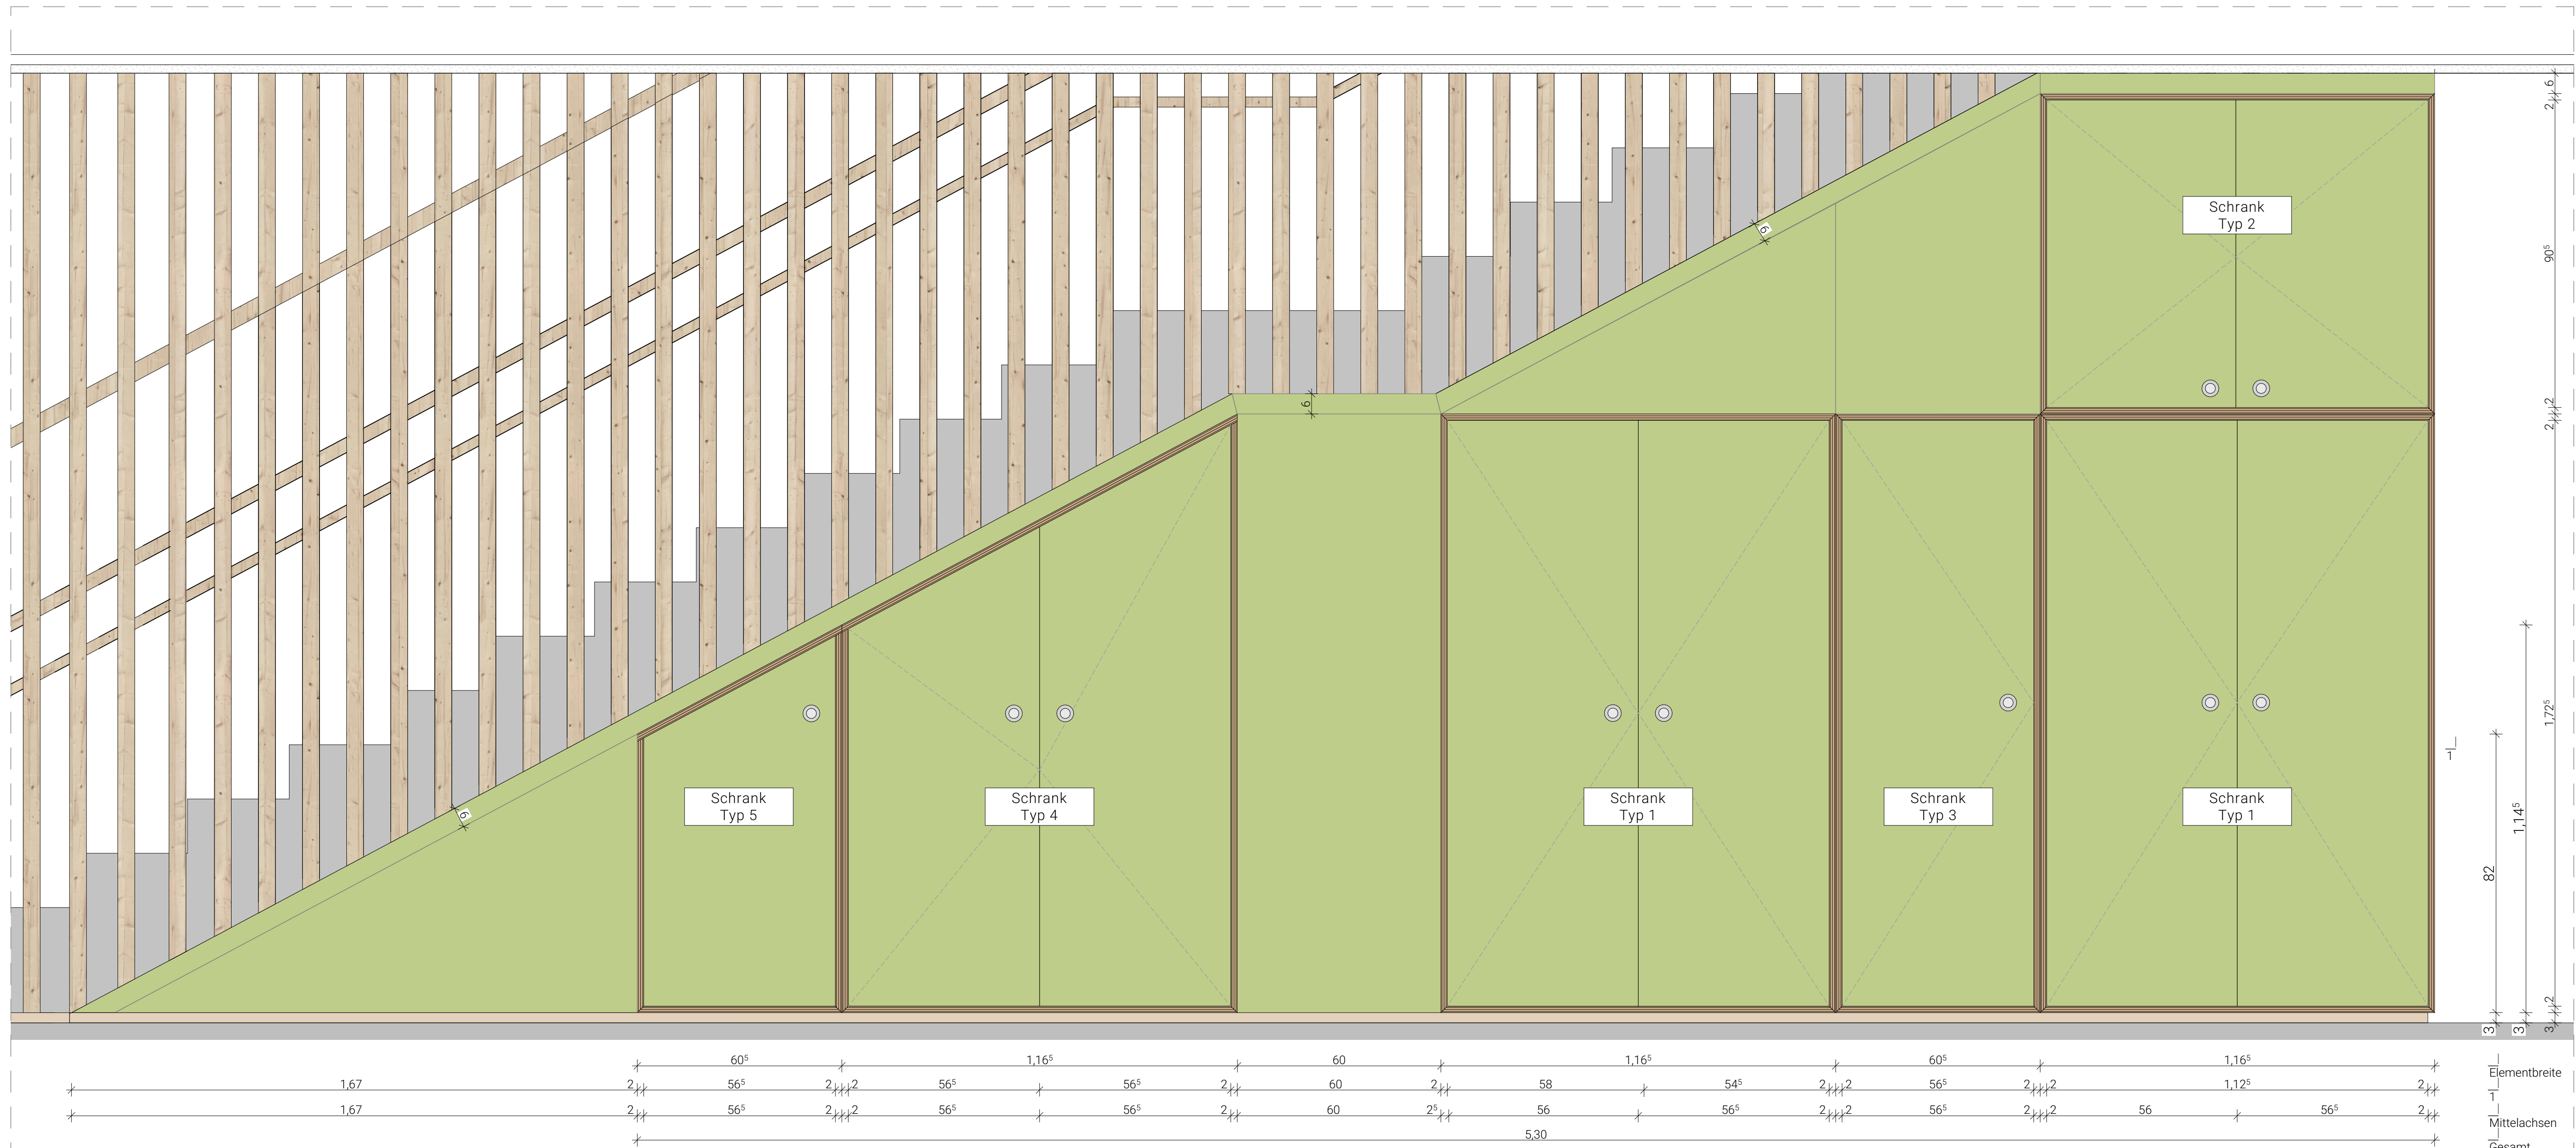


Ansicht Schrankseite M 1:10

Schränktüren und Blenden: HWP, HPL-beschichtet
Korpus Garderobenmöbel: Birke-Multiplex mit lackierten Sichtkanten, Furnieroberfläche Birke
Korpus Schränke: Birke-Multiplex mit lackierten Sichtkanten
Einlegeböden verstellbar

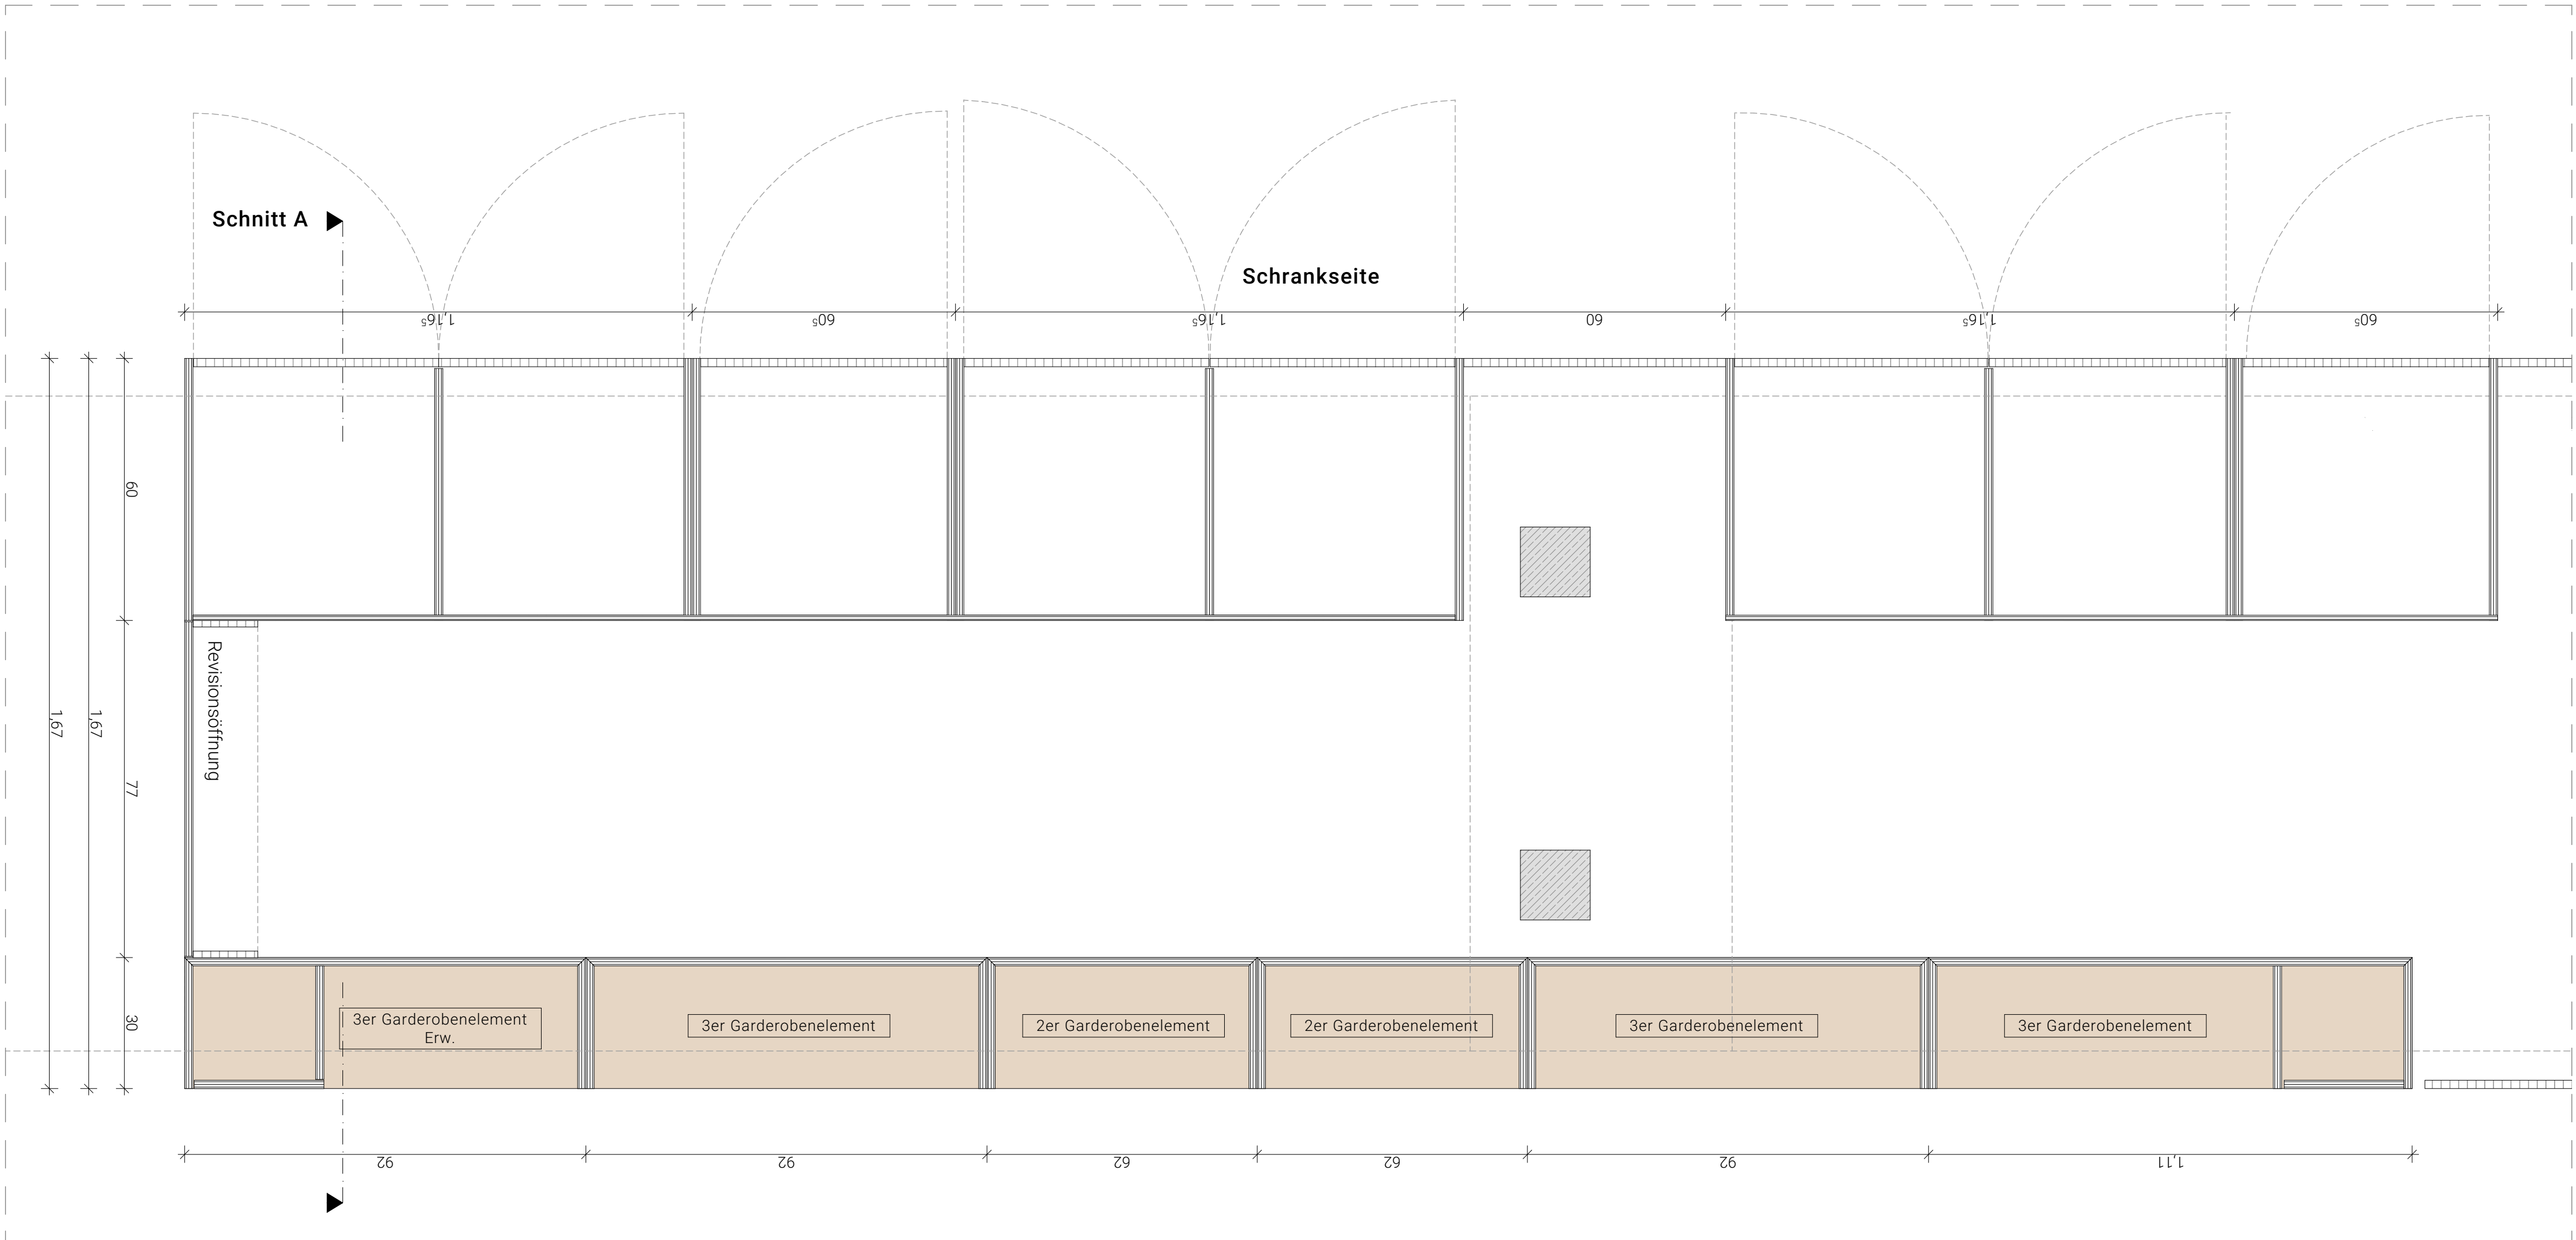

Grundriss M 1:10

Garderobenseite

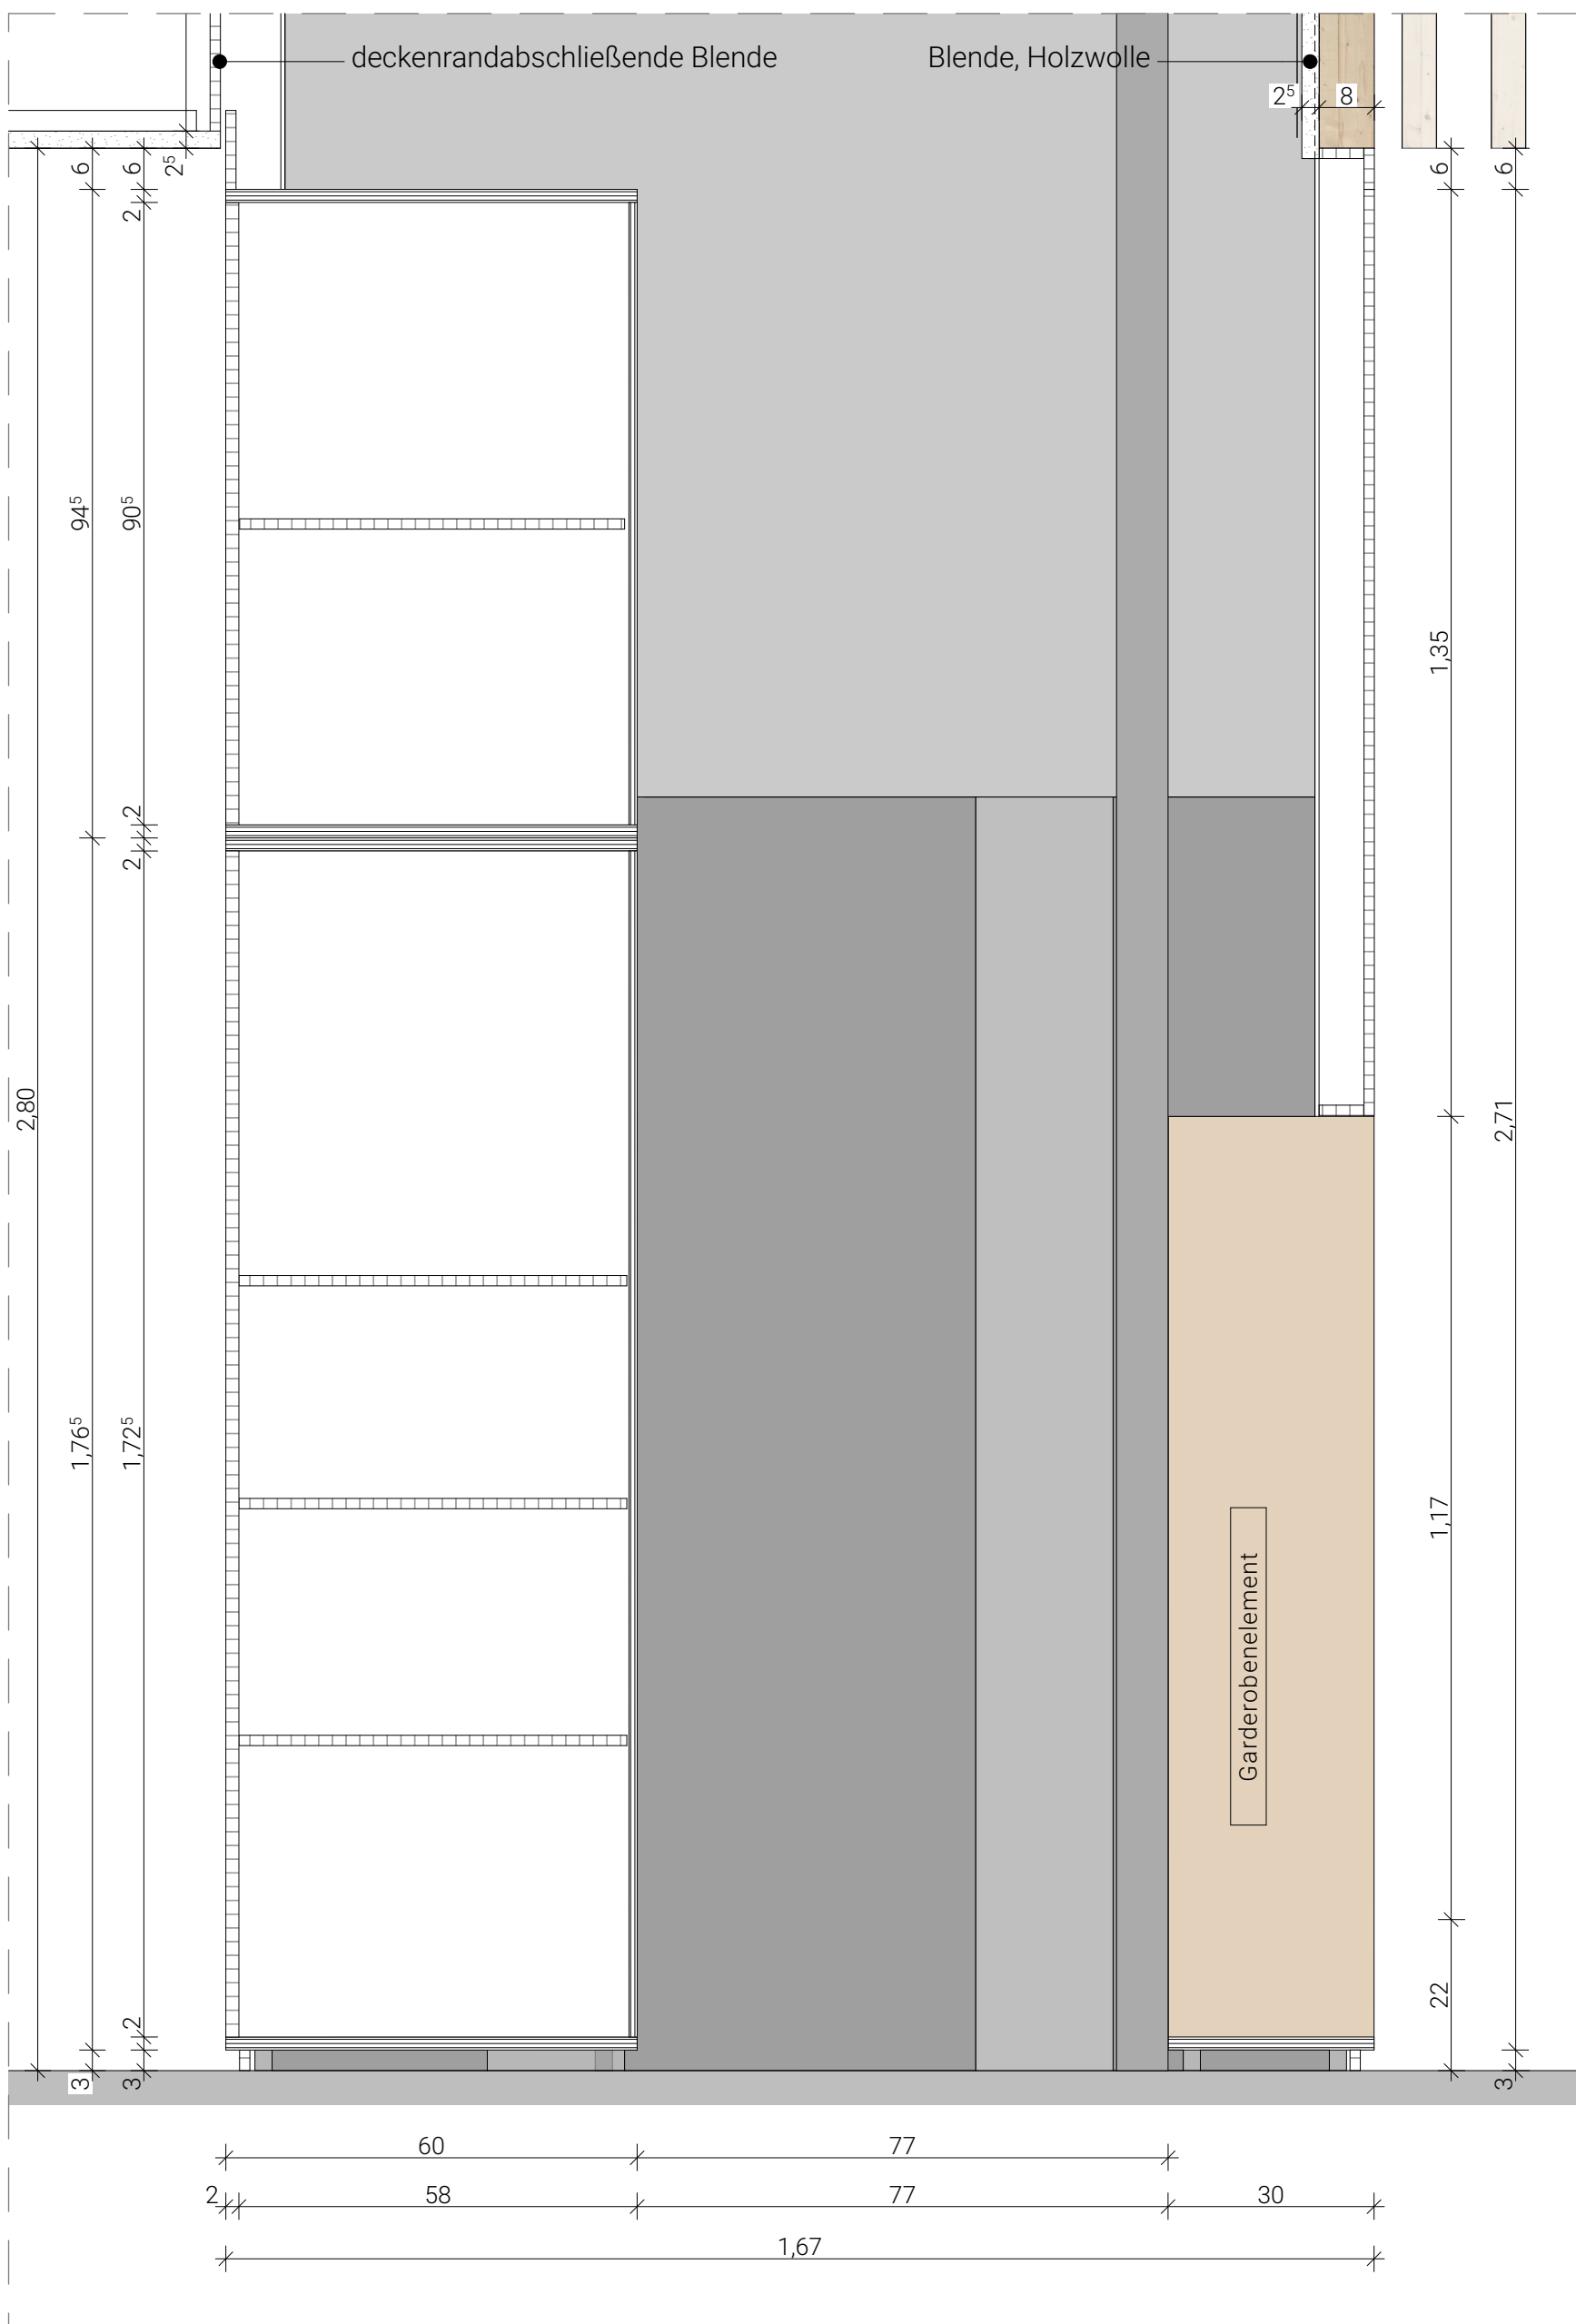

Schnitt A M 1:10



Ansicht Stirnseite M 1:10

Höhenangabe	± 0,00 = 113,80 = OK FFB EG		
Index	Änderung	Ausgabe Datum	Gezeichnet
Zeichnungscode			
Einbaumöbel Zentral Ansichten_700_			
 Landeshauptstadt Dresden Ampt für Hochbau und Immobilienverwaltung PF 120020 01001 Dresden Telefon 0351 / 488 38 20 Fax 0351 / 488 38 17			
 1062_001 Mary-Wigman-Strasse 1b, 01069 Dresden Ersatzneubau Kindertageseinrichtung / Neubau Freizeitanlage			
Standortbezeichnung			
Eigenbetrieb Kindertageseinrichtungen			
Planungsphase			
Ausführungsplanung			
Datum			
Unterschrift			
Darstellung			
Möblierung Einbaumöbel Zentral Ansichten			
Datensatz	1062_001_5_A_EM1_700_	Datum	13.01.2025
Maßstab	1:10	Projektnr.	HI.5510621
Gez.	IS	Bl.-Nr.	700
Bl.-Größe	1,540 x 800		