


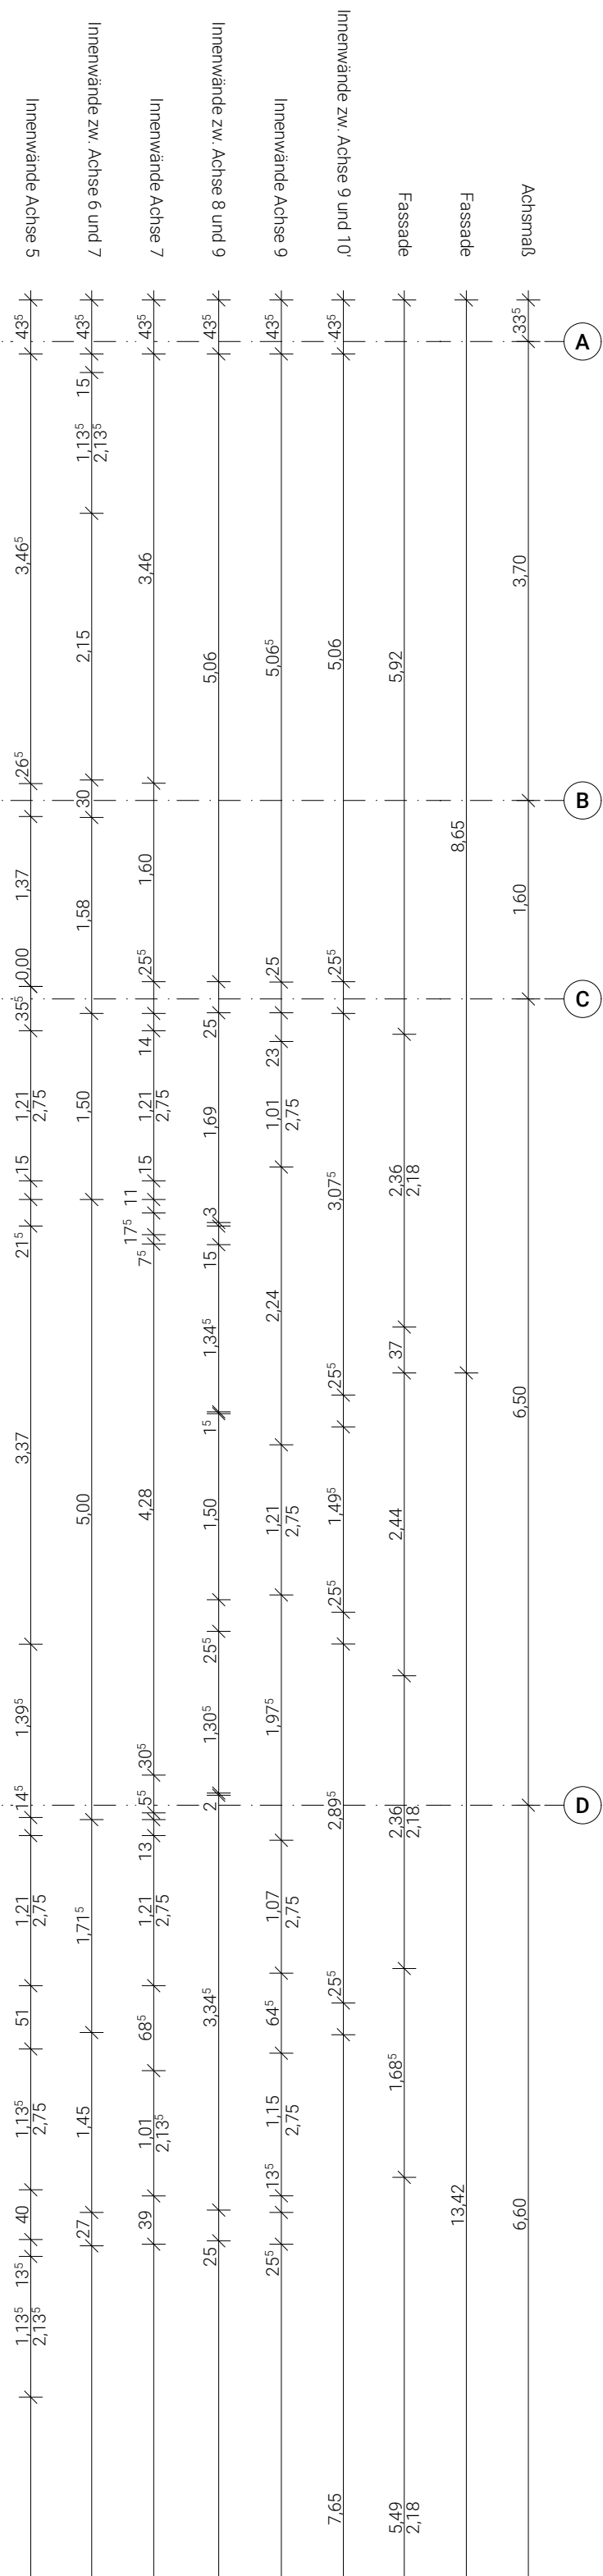

Hinweisung

$\pm 0,00 = 113,80 = \text{OK FFB EG}$

Inhalt	Änderung	Ausgabe Datum	Gesichert
Zeichnungscode		Obergeschoss_102_	


Dresden.
Dresdner
Stadtschloss

Landeshauptstadt Dresden
Amt für Hochbau und Immobilienverwaltung

Telefon 0351 / 488 38 20
Fax 0351 / 488 38 17

PF 120020
01001 Dresden

Telefon 0351 / 488 38 20
Fax 0351 / 488 38 17

Datum	Unterschrift

Betrieb Kindertageseinrichtungen
 Leistungsplanung

Anhang zum LV keine Ausführungsunterlage	
Datum	Unterschrift