


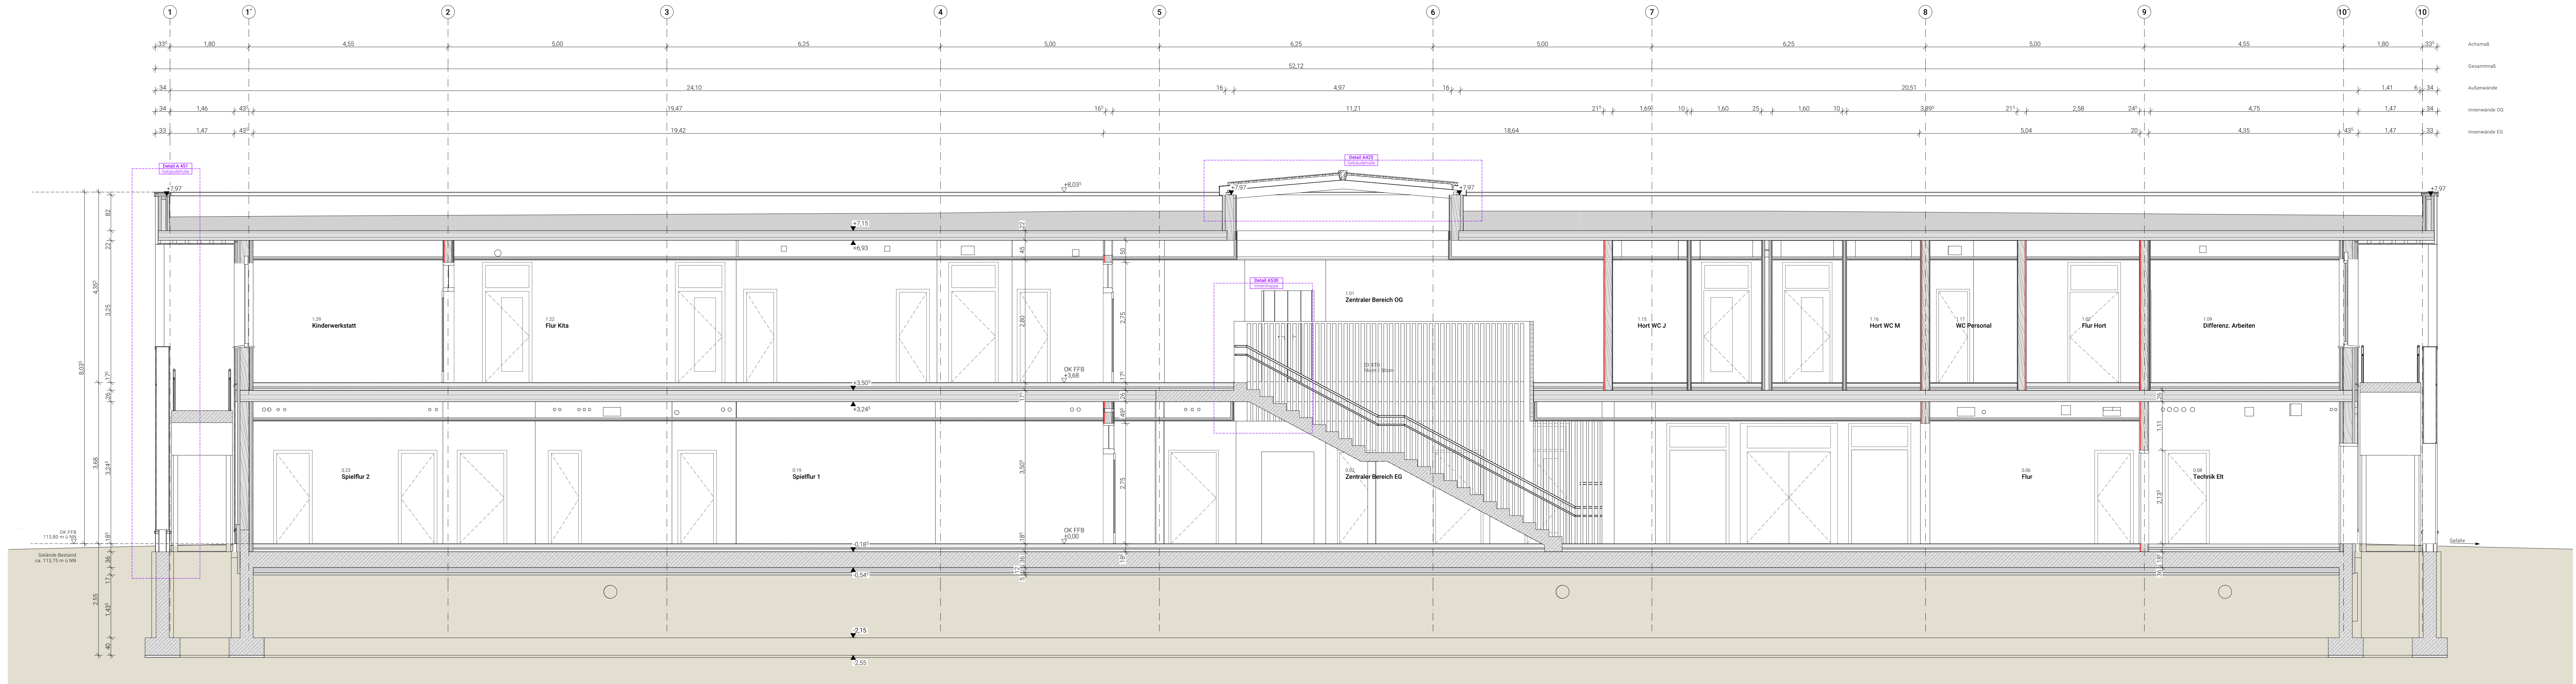

Längsschnitt A-A


Legende

- Außenwand Holzrahmenbau, vorgehängte, hinterlüftete Holzfassade
- Innenwand Holzrahmenbau, austretendes Element OSB/2 (rot)
- Stahlbetonwand
- WU Stahlbeton
- Detailnummer
- Planinhalt

Höhenbezug
 $\pm 0,00 = 113,80 = \text{OK FFB EG}$

Index	Änderung	Ausgabe Datum	Gezeichnet
Zeichnungscode		Längsschnitt A-A_200_	

Landeshauptstadt Dresden
Amt für Hochbau und Immobilienverwaltung
PF 120020
01001 Dresden
Telefon 0351 / 488 38 20
Fax 0351 / 488 38 17

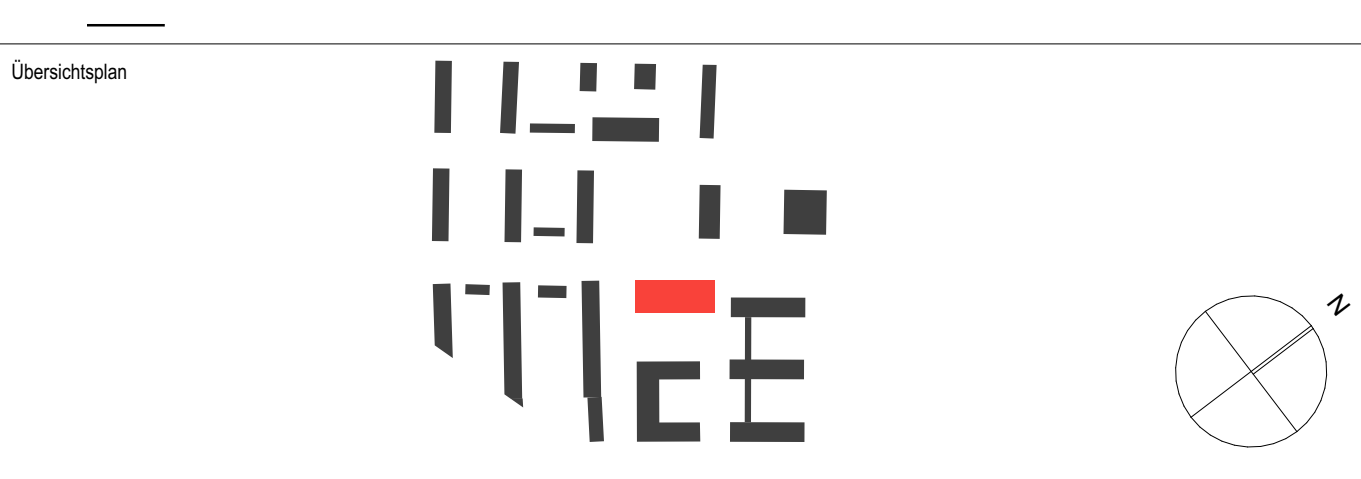

Projekt
1062_001
Mary-Wigman-Straße 1b, 01069 Dresden
Ersatzneubau Kindertageseinrichtung / Neubau Freianlagen

Standortverwaltung
Eigenbetrieb Kindertageseinrichtungen

Planungsphase
Ausführungsplanung

Datum _____ Unterschrift _____

keine

Darstellung Schnitte Längsschnitt A-A	Datenname 1062_001_5_A_SN1_200_		
	Maßstab	1:50	Datum 13.01.2025
	Gez.	SM, MM, AF	Projekt-Nr. HI.5510621
	Bl.- Größe	1,540 x 420	Bl.-Nr. 200_