



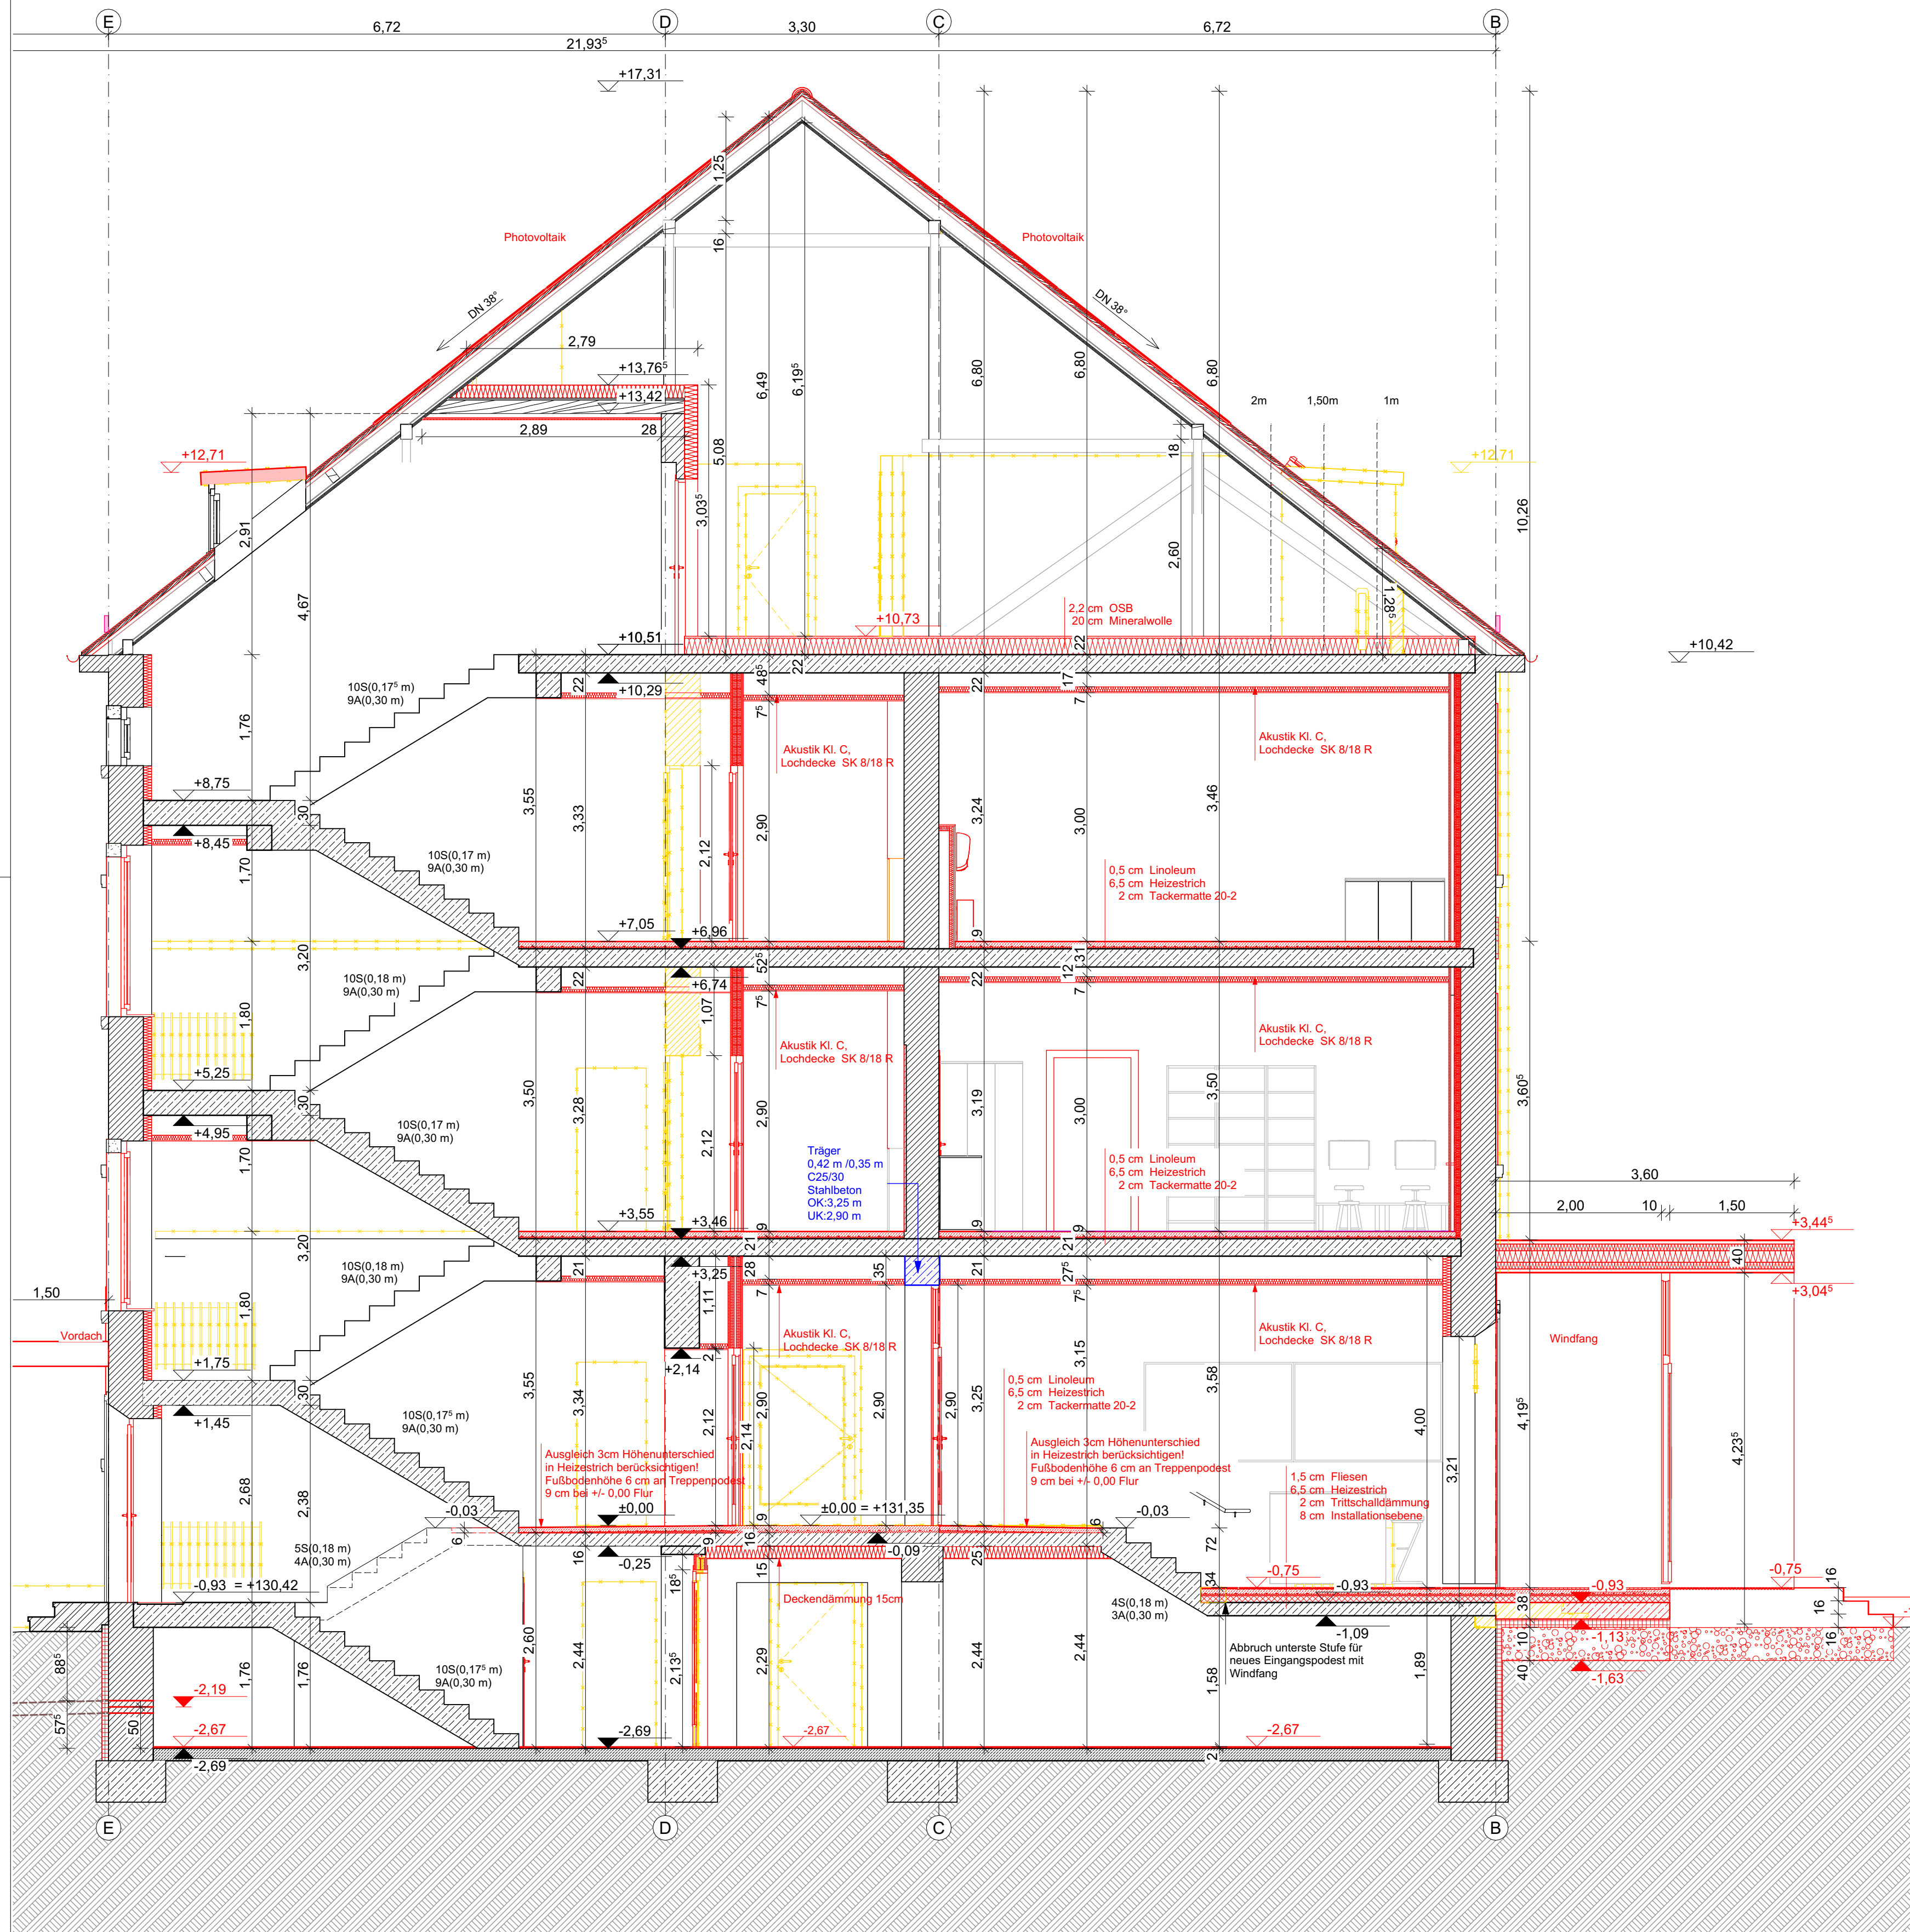

Schnitt C-C

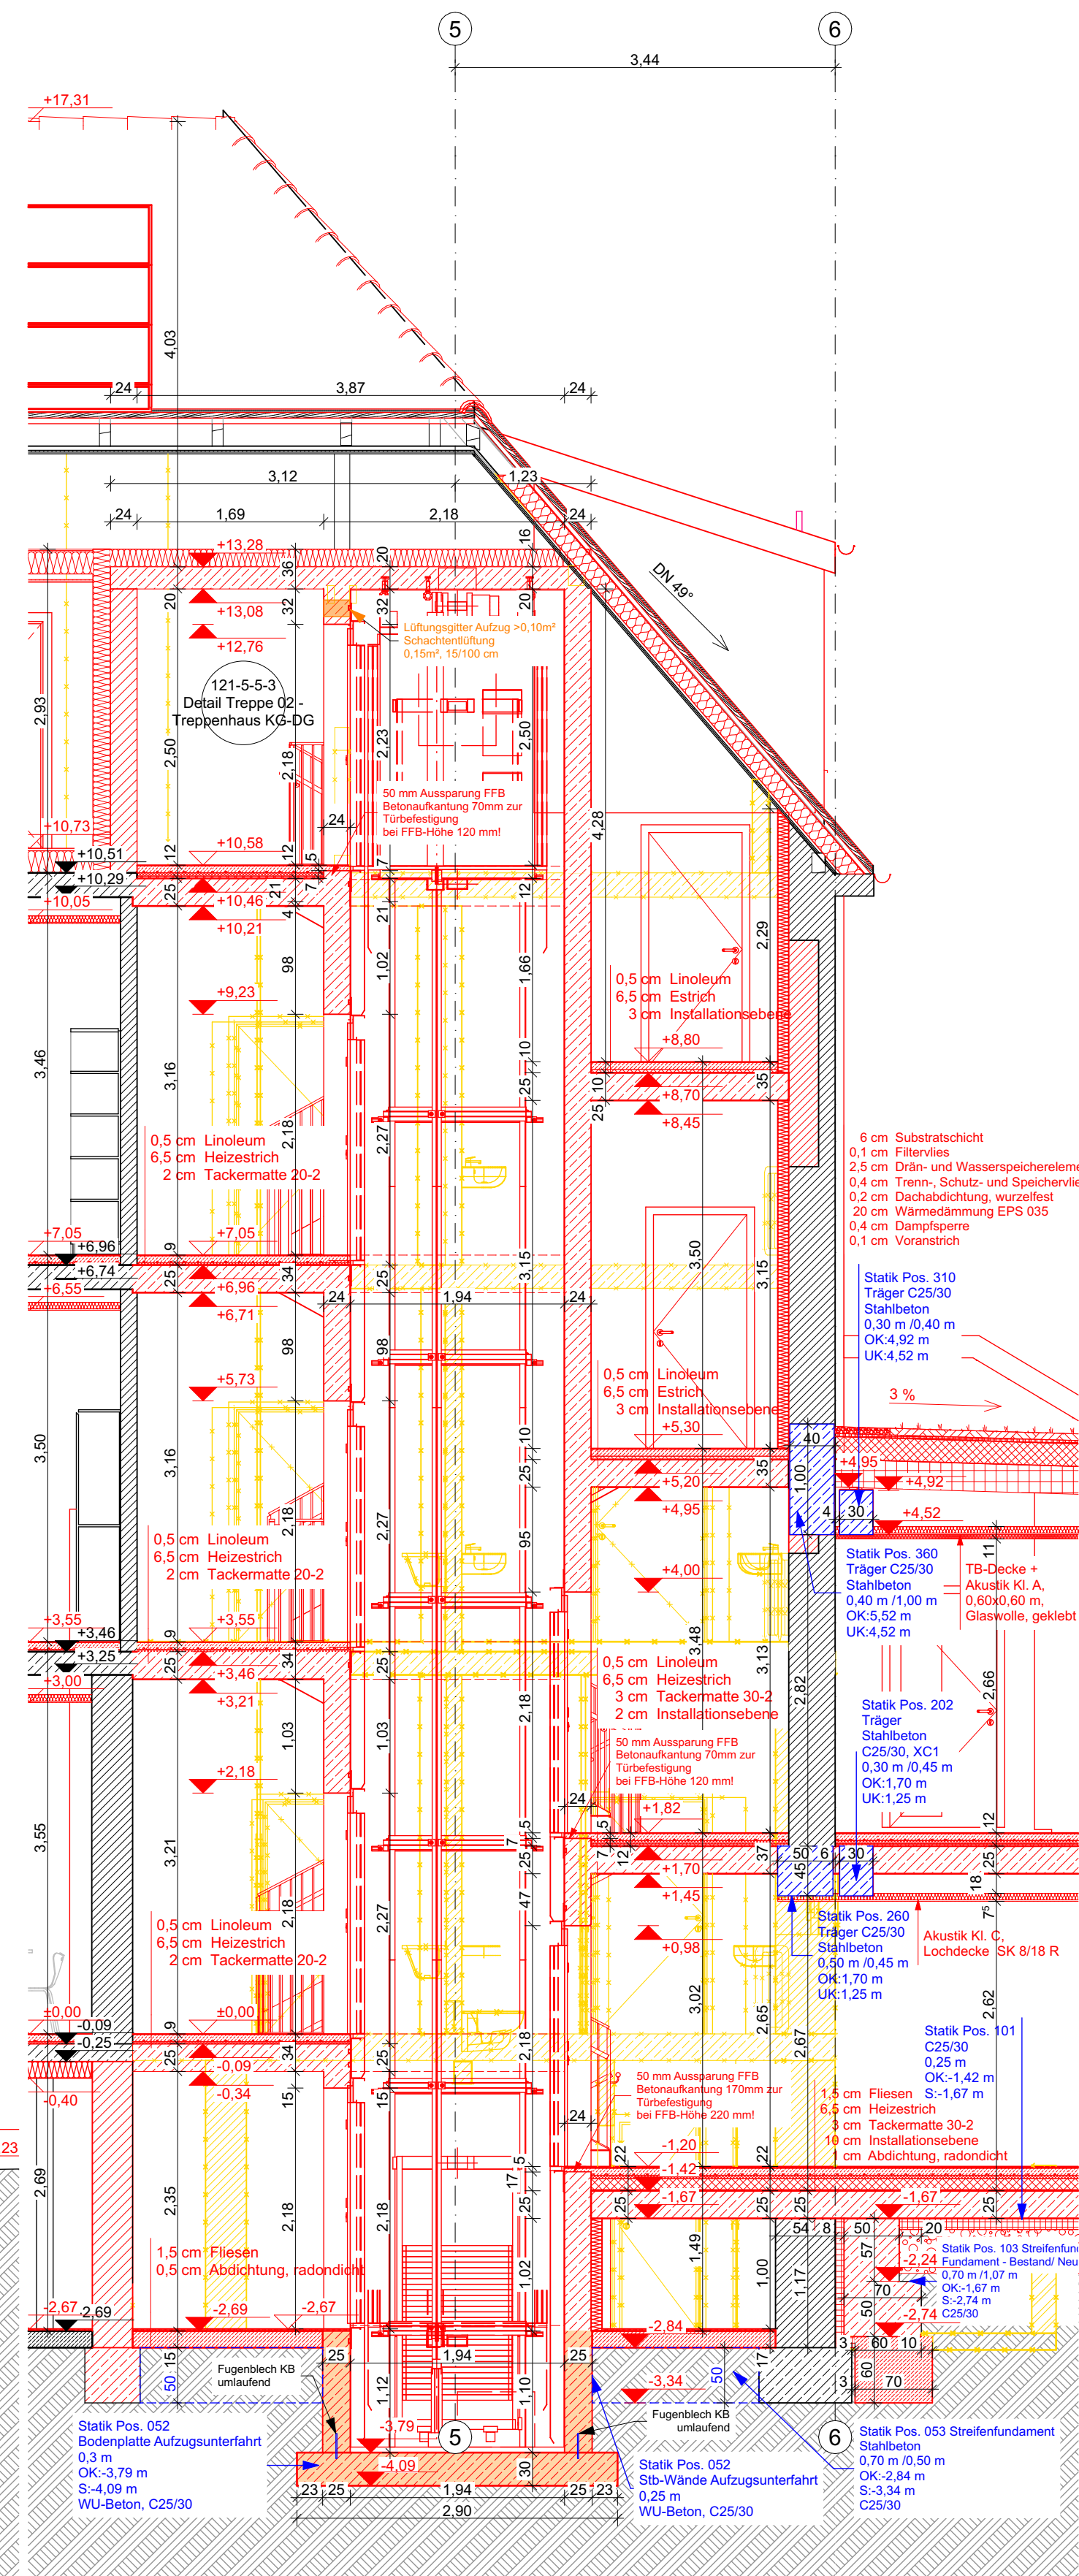


Schnitt D-D

Sämtliche Maße sind vom Unternehmer eigenverantwortlich am Bau zu prüfen.
Alle Werkpläne sind nur in Verbindung mit den gültigen Schal- und Bewehrungsplänen des Tragwerksplaners, sowie den Durchbruchplänen der Fachingenieure gültig und/oder den ergänzenden Angaben.
Dehnungsfugen sind nach Angabe Tragwerksplaner auszuführen.
Der Ausführende ist verpflichtet, den Auftraggeber auf etwaige Unstimmigkeiten der Ausführungsunterlagen hinzuweisen (VOB, § 3.3).

Alle Maße sind am Bau zu prüfen!

Übersichtsplan

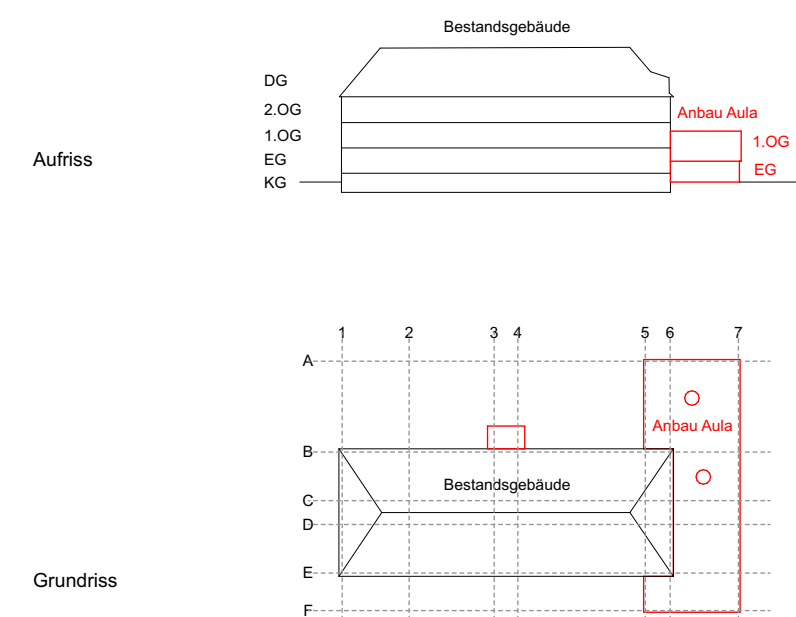

INDEX	DATUM	ÄNDERUNGEN	
B	29.11.2024	Anpassung NWN FFB EG Bestand auf 131.35, Höhenabweichung zu Bestandsgrundrissen, Anpassung sämtlicher Höhenquoten im Bestand Neubau ist nicht betroffen	S.Berger
A	12.11.2024	FT-Sturz Türen KG/ Aufzugstüren/ TB-Unterhangdecken/ Maße	S.Berger
INDEX			BEARB.

OK FFB EG Bestandsgebäude = ± 0,00 = 131.35 m ü. NHN

Bauvorhaben / Objekt
Evangelisches Schulzentrum Pirna, Umbau und Erweiterung Schulgebäude für
Grundschule und Hort
Rottwemdorfer Straße 49a, 01796 Pirna

Bauherr / Generalunternehmer
Evangelisches Schulzentrum Pirna gGmbH
Rottwemdorfer Straße 51, 01796 Pirna

Unterschrift Bauherr
Datum
02.09.2024
Unterschrift Architekt

Planersteller
ARCHITEKTEN- UND INGENIEURGEMEINSCHAFT
Zipp Pöschl
HEIDENAUER STR. 3
01259 DRESDEN
aig @ zipp-poeschl.de

Bearbeiter
S.Zipp/ S.Berger
Leistungsphase
5 - Ausführungsplanung
Maßstab/ Format
1:50/ 841x594
Plannummer
121-5-3-2

Darstellung
Schnitt C-C, Schnitt D-D