


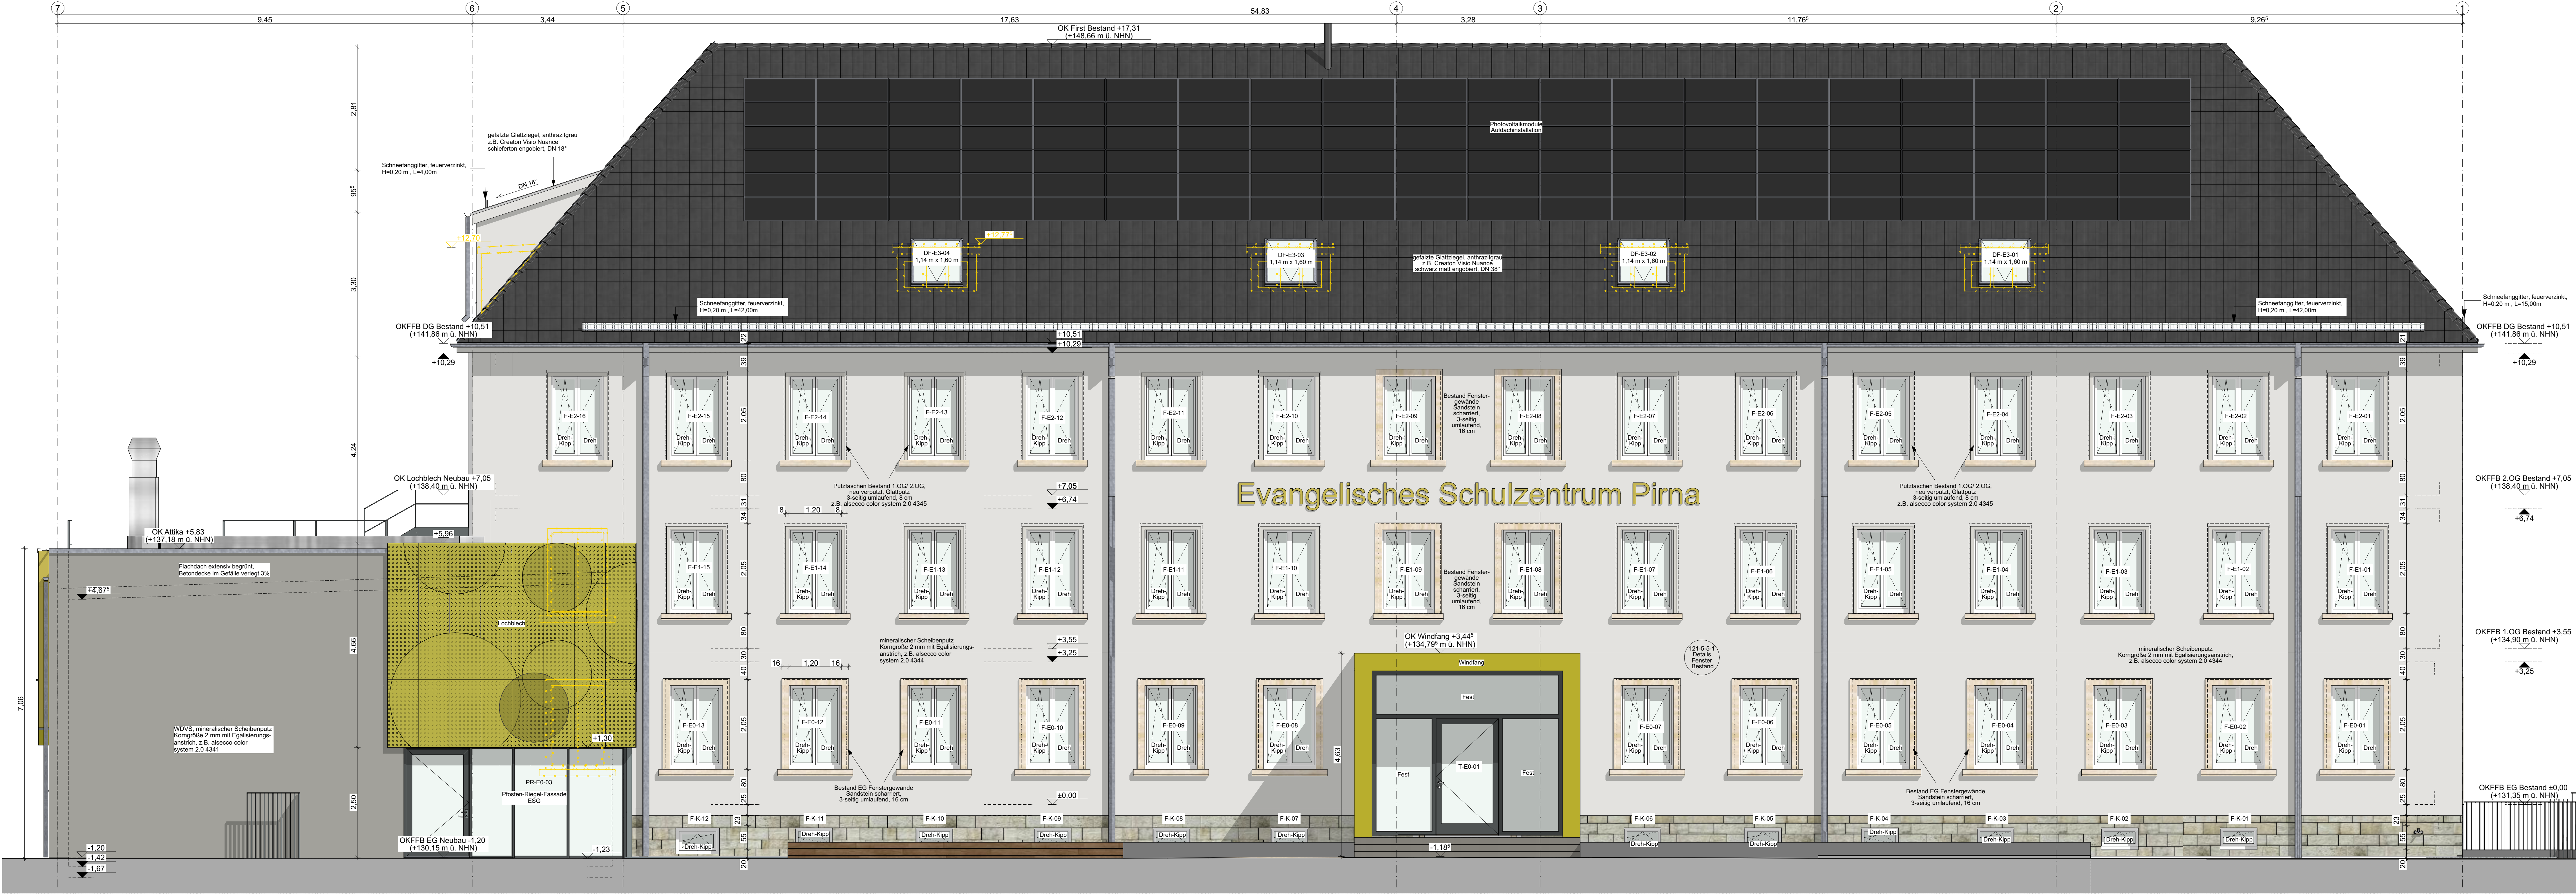

Außenwandverkleidung


Bestand: Putz
Sockel aus Sandstein

Windfang: Fenstergebäude Sandstein scharnier
Stahlkonstruktion mit Blechverkleidung

Anbau: EG: WDVS, gestputzt + vorgehängtes Lochblech
OG: WDVS, gestputzt + Blechverkleidung

Fenster: Bestand: Austausch Kastenfenster, Planung Kunststofffenster mit Isolierverglasung
Neubau: Pfosten-Riegel-Fassade Stahl EG Aula, Kunststofffenster mit Isolierverglasung


Ansicht West

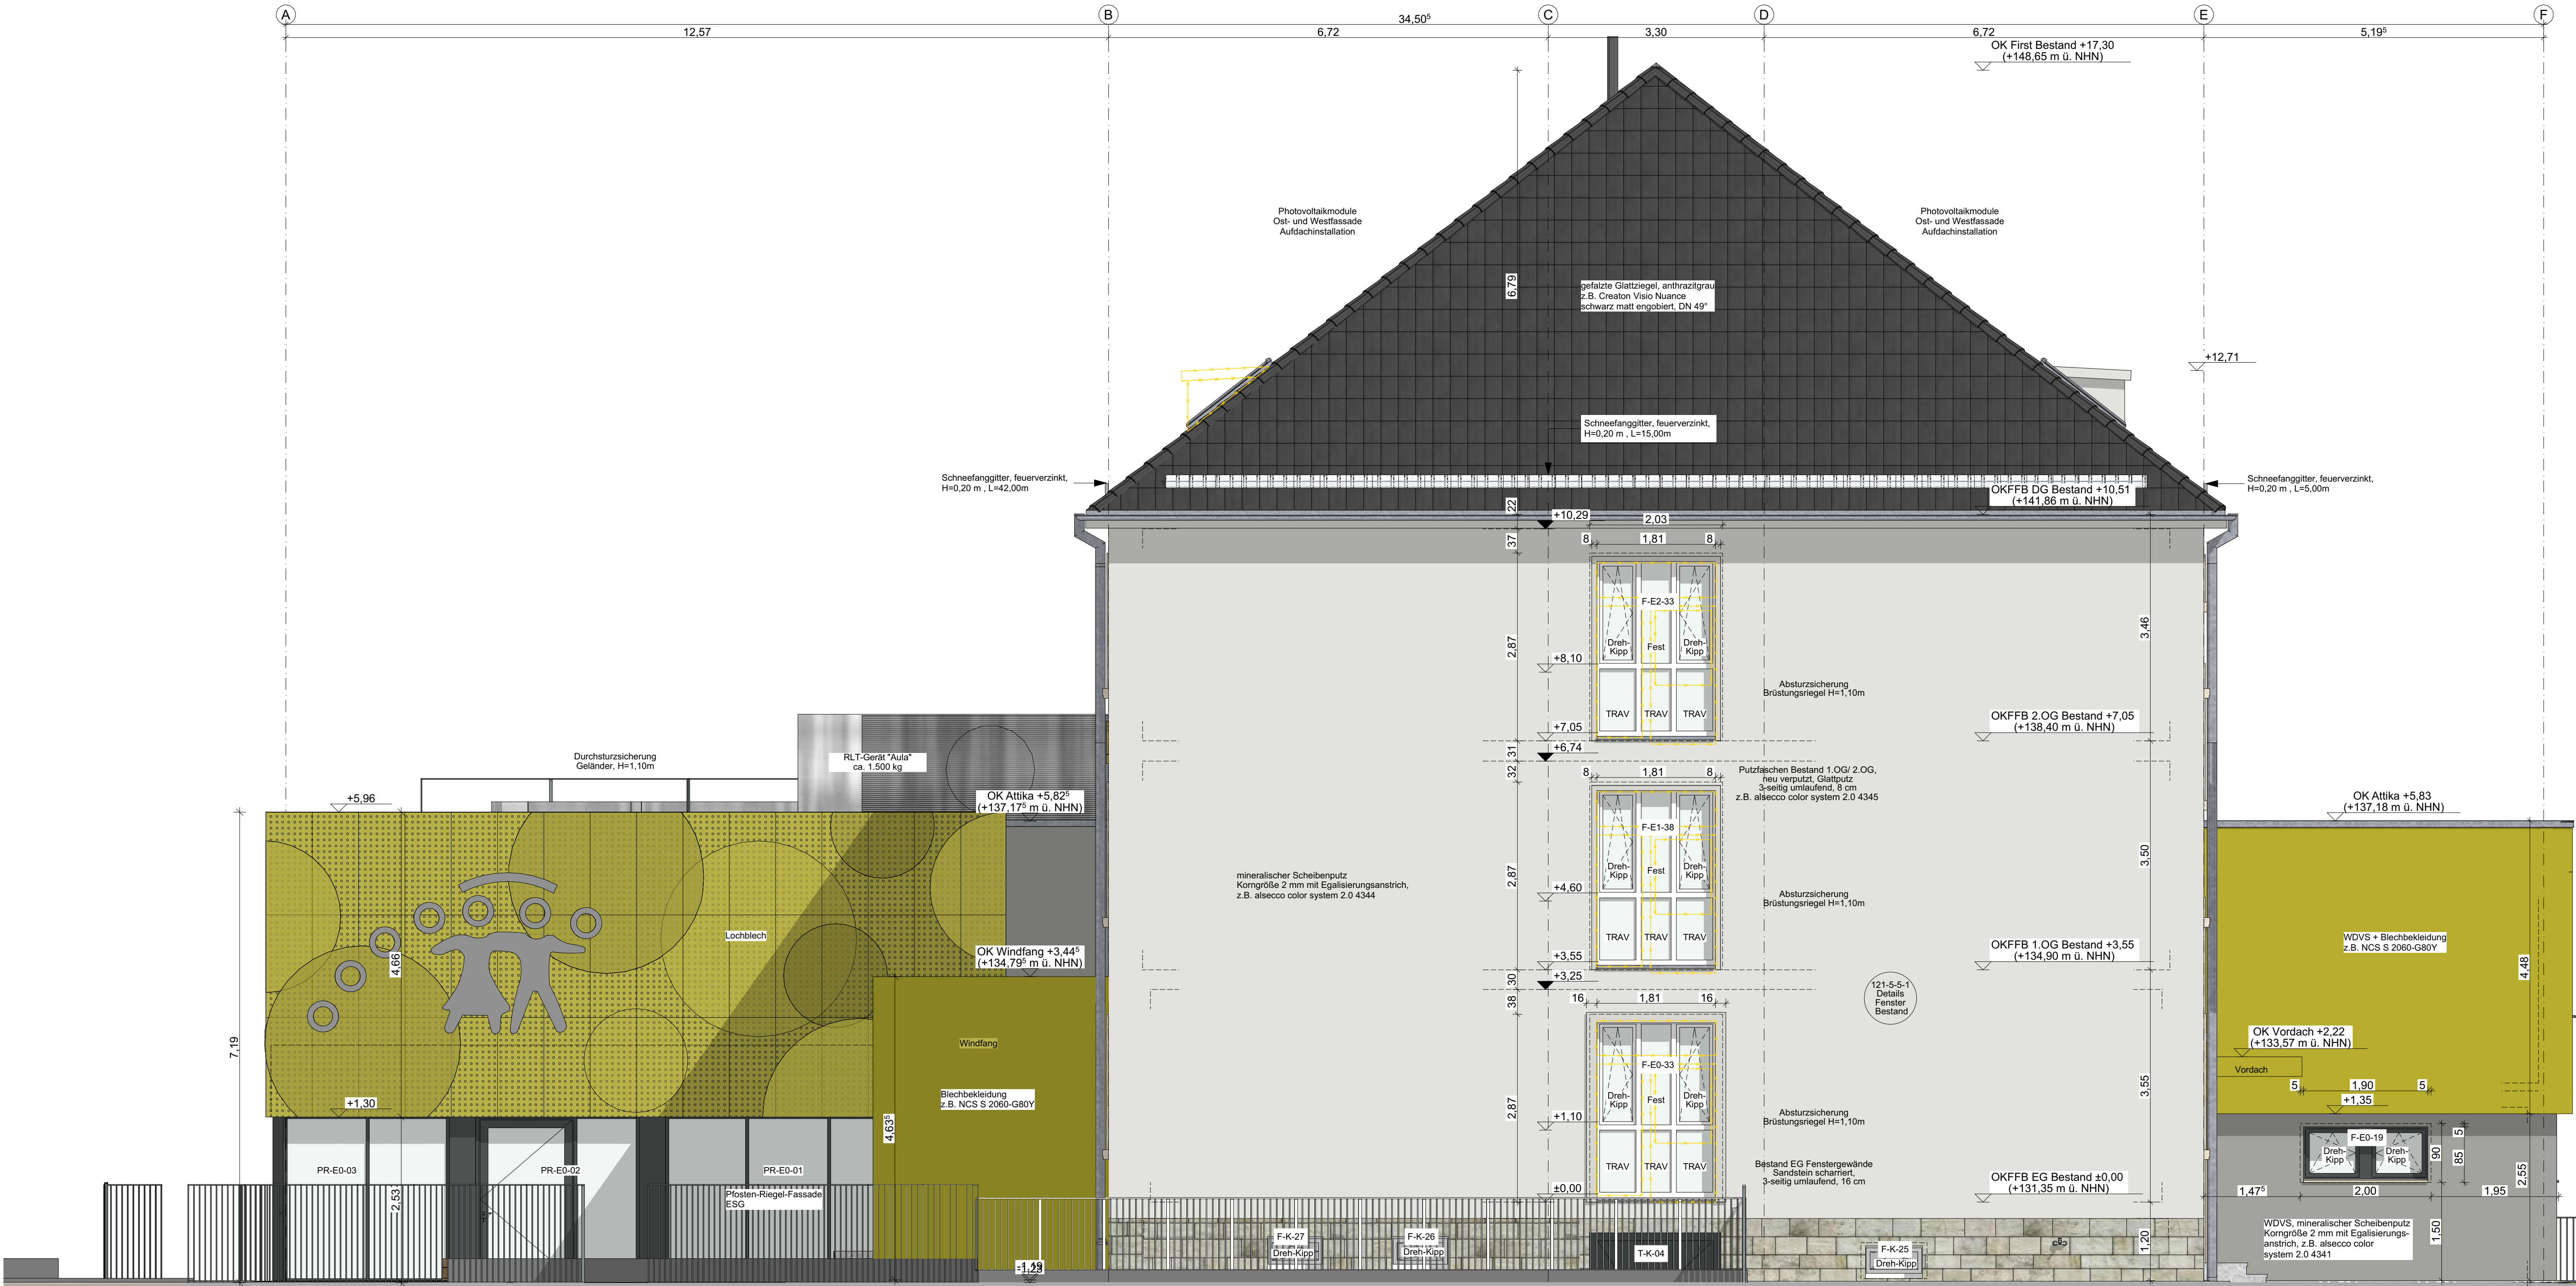

Ansicht Süd

Alle Maße sind am Bau zu prüfen!

LEGENDE	Symbol	Kurzbeschreibung
OK Fertigbau	OK Fertigbau	S = Sanitär
OK Rohbau	OK Rohbau	H = Heizung
OK Rohbau	OK Rohbau	E = Elektro
OK Rohbau	OK Rohbau	L = Lüftung
OK Rohbau	OK Rohbau	G = Gas
OK Rohbau	OK Rohbau	VK = Vorkante
OK Rohbau	OK Rohbau	UZ = Unterzug
OK Rohbau	OK Rohbau	UZ = Überzug
OK Rohbau	OK Rohbau	PD = Fundamentdurchbruch
OK Rohbau	OK Rohbau	FA = Fundamentausparung
OK Rohbau	OK Rohbau	FS = Fundamentschütz
OK Rohbau	OK Rohbau	WD = Wandschütz
OK Rohbau	OK Rohbau	WA = Wandausparung
OK Rohbau	OK Rohbau	WSL = Wandschütz senkrecht
OK Rohbau	OK Rohbau	WSL = Wandschütz waagrecht
OK Rohbau	OK Rohbau	DD = Deckendurchbruch
OK Rohbau	OK Rohbau	DA = Deckenausparung
OK Rohbau	OK Rohbau	GS = Fußbodenschütz
OK Rohbau	OK Rohbau	FBD = Fußbodendurchführung
OK Rohbau	OK Rohbau	FBS = Fußbodenschütz
OK Rohbau	OK Rohbau	FBA = Fußbodenausparung
OK Rohbau	OK Rohbau	Brandschutz
OK Rohbau	OK Rohbau	T30-RS = feuerbeständig + rauchdicht schli. + selbstschl. Tür (E30-S-C5)
OK Rohbau	OK Rohbau	T30-RS = feuerhemmend + rauchdicht schli. + selbstschl. Tür (E30-S-C5)
OK Rohbau	OK Rohbau	T30-RS = feuerhemmend + dichtschl. + selbstschl. Tür (E30-S-C5)
OK Rohbau	OK Rohbau	T30-RS = dichtschl. + selbstschl. Tür (C5)
OK Rohbau	OK Rohbau	T30-RS = dichtschl. + selbstschl. Tür (C5)
OK Rohbau	OK Rohbau	T30-RS = selbstschl. Tür

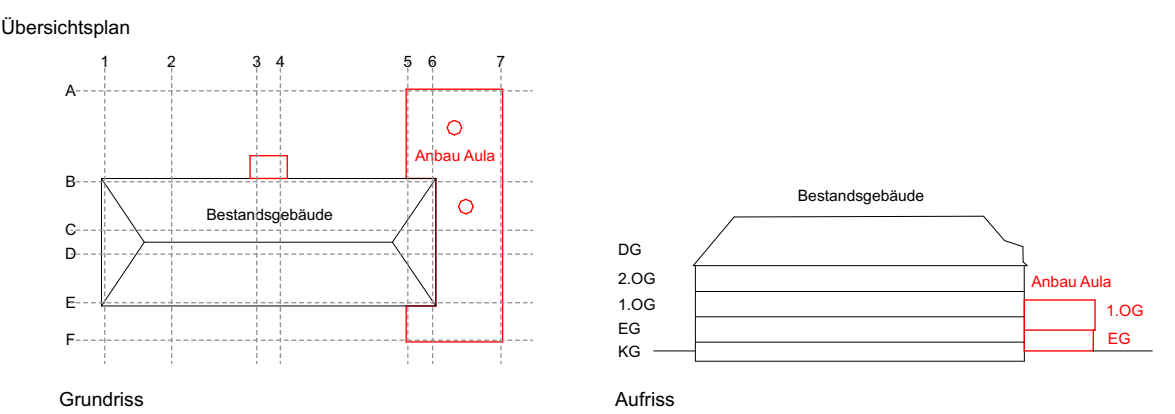

INDEX	DATUM	ÄNDERUNGEN
C	29.11.2024	Anpassung NWTB EG Bestand auf 131,35 m ü. NN, Höhenänderung z. Bestandsgrundriss.
B	14.11.2024	Eingetragen Schwellen, Standort
A	07.09.2024	Festlegen der Höhenbezug NWN nach Verneisser

OK FFB EG Bestandsgebäude = ± 0,00 = 131,35 m ü. NN

Bezeichnung / Objekt	Evangelisches Schulzentrum Pirna, Umbau und Erweiterung Schulgebäude für Grundschule und Hort
Bauherr / Generalunternehmer	Evangelisches Schulzentrum Pirna gGmbH
Architekt / Ingenieur	ARCHITEKTEN- UND INGENIEURGEMEINSCHAFT Zipp + Bösch
Standort	Rotwendsdorfer Straße 51, 01796 Pirna
Datum	02.07.2024
Leistungsumfang	5 - Ausführungsplanung
Maßstab / Format	1:50 / 1,350x841
Plannummer	121-5-4-2