


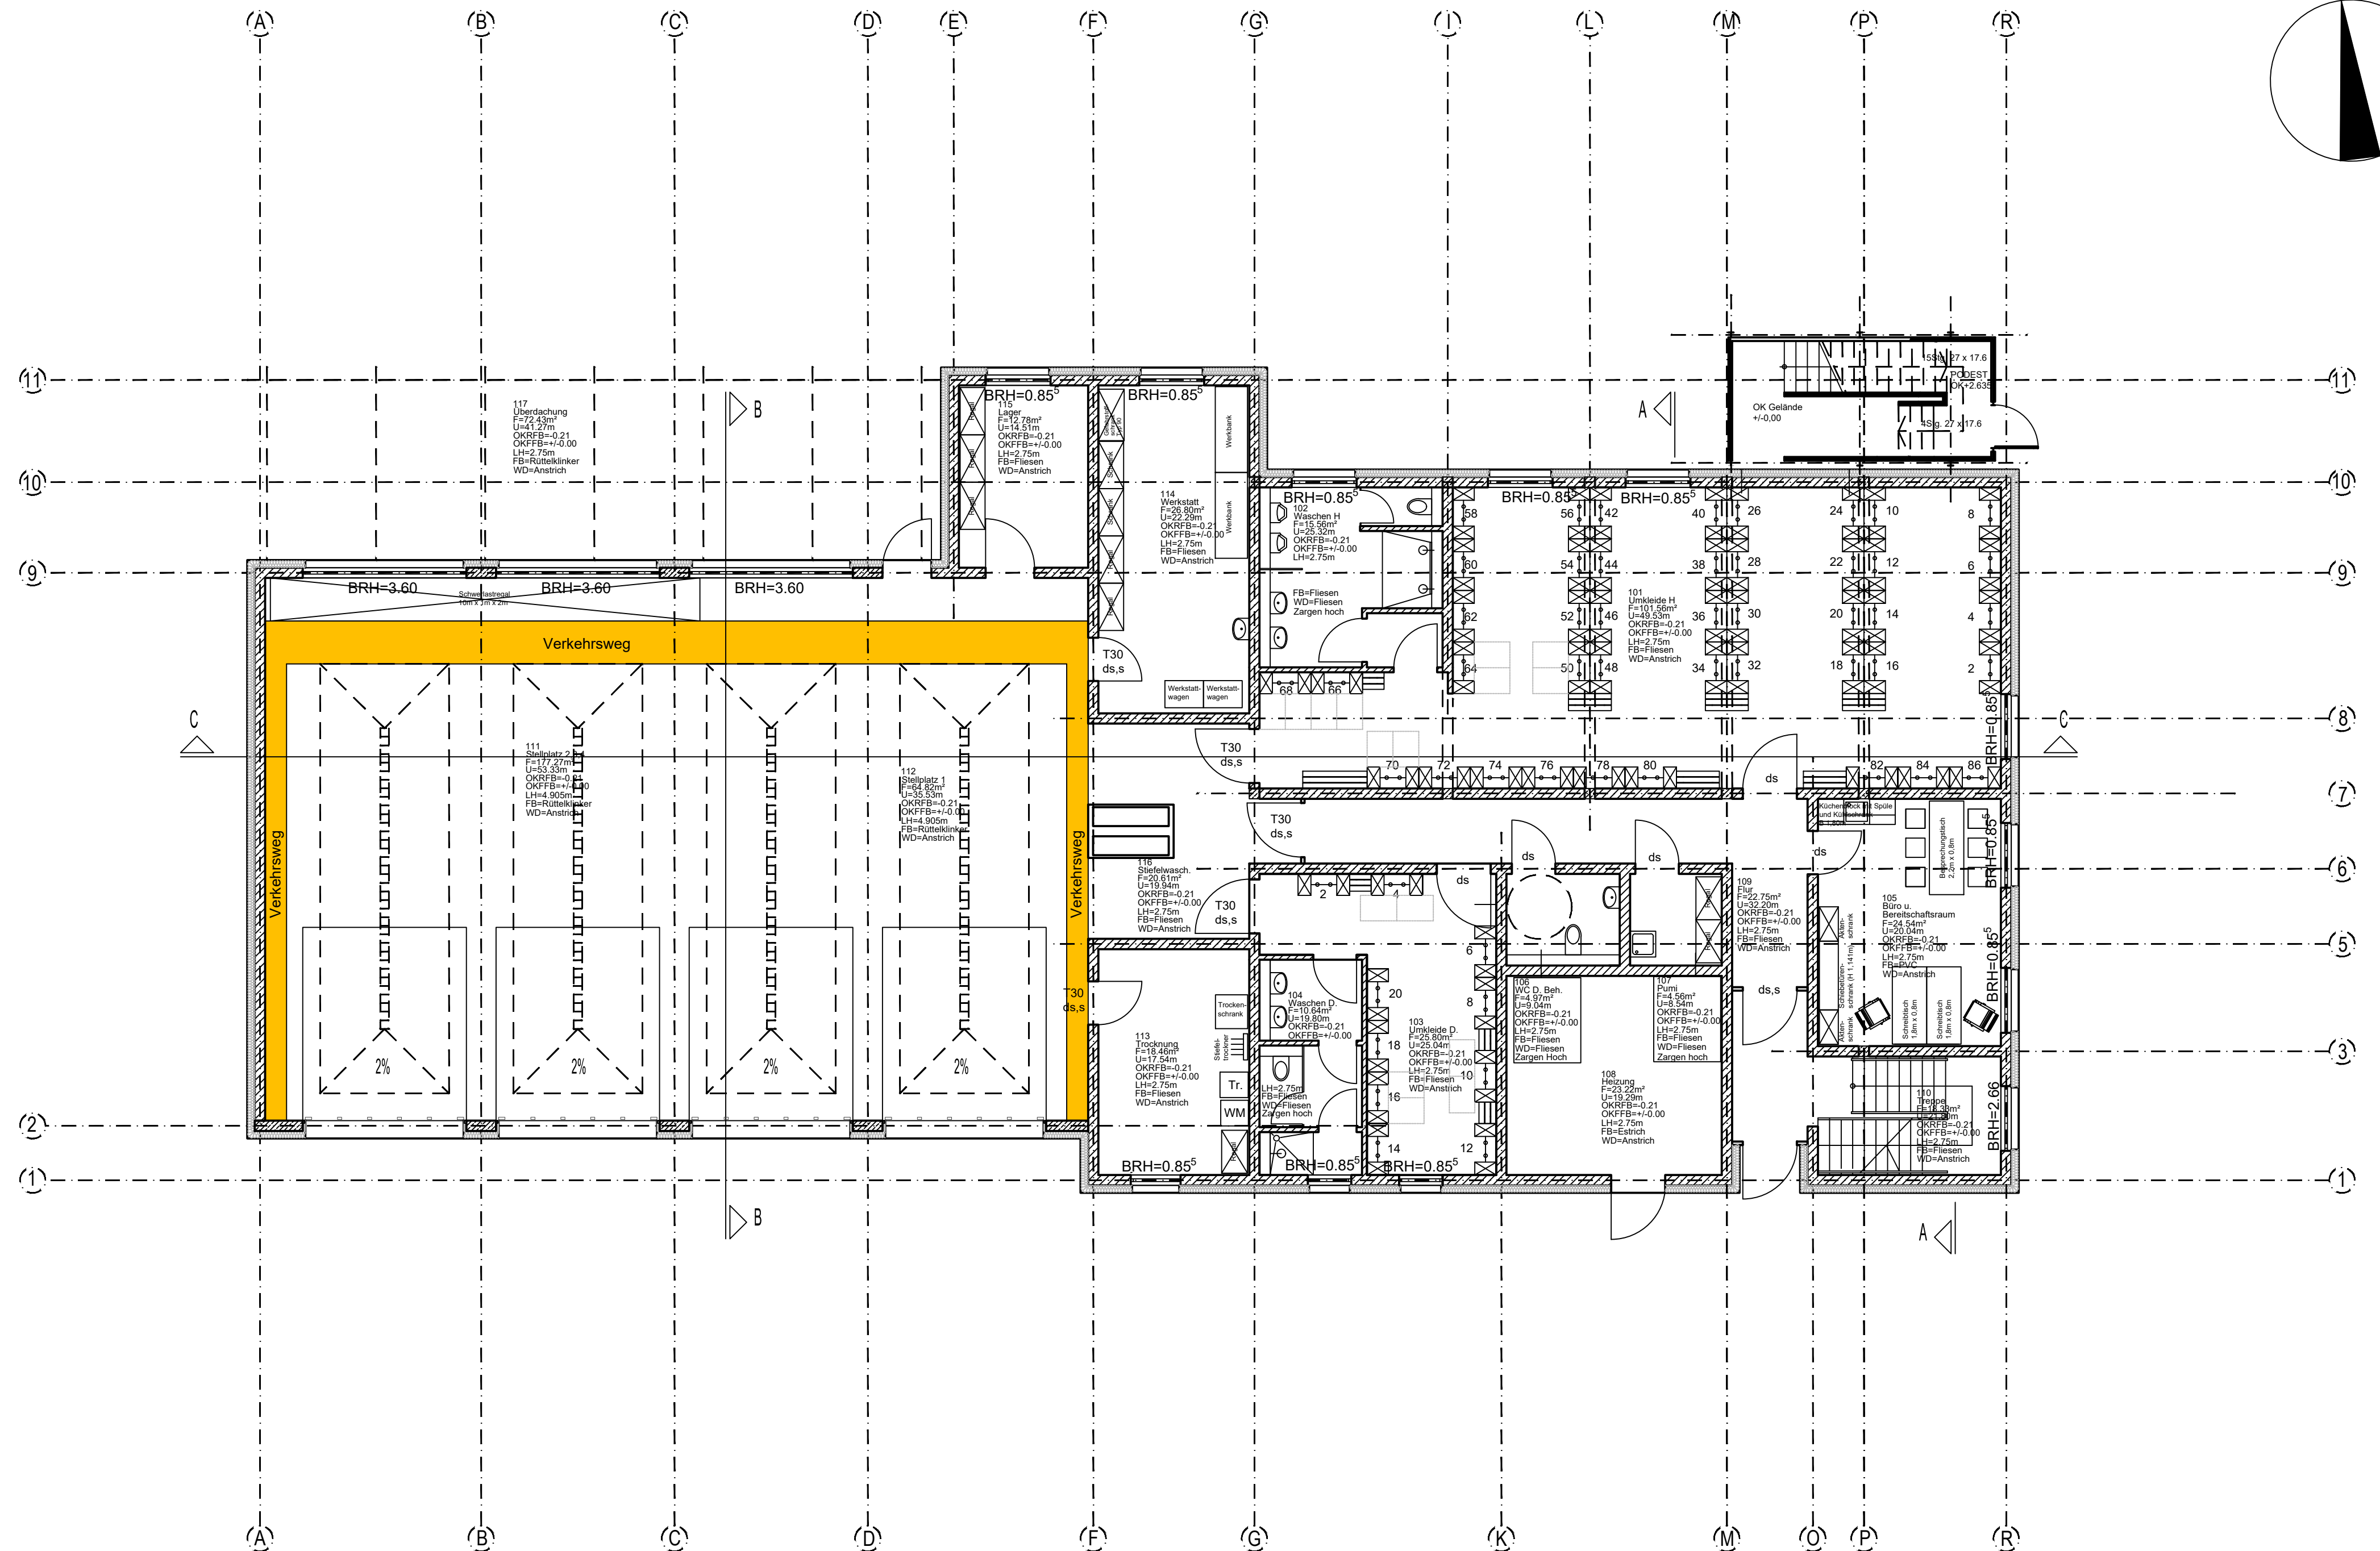

Neubau Feuerwehrgerätehaus Mitte
Einrichtungsplan M 1:100
Erdgeschoss