


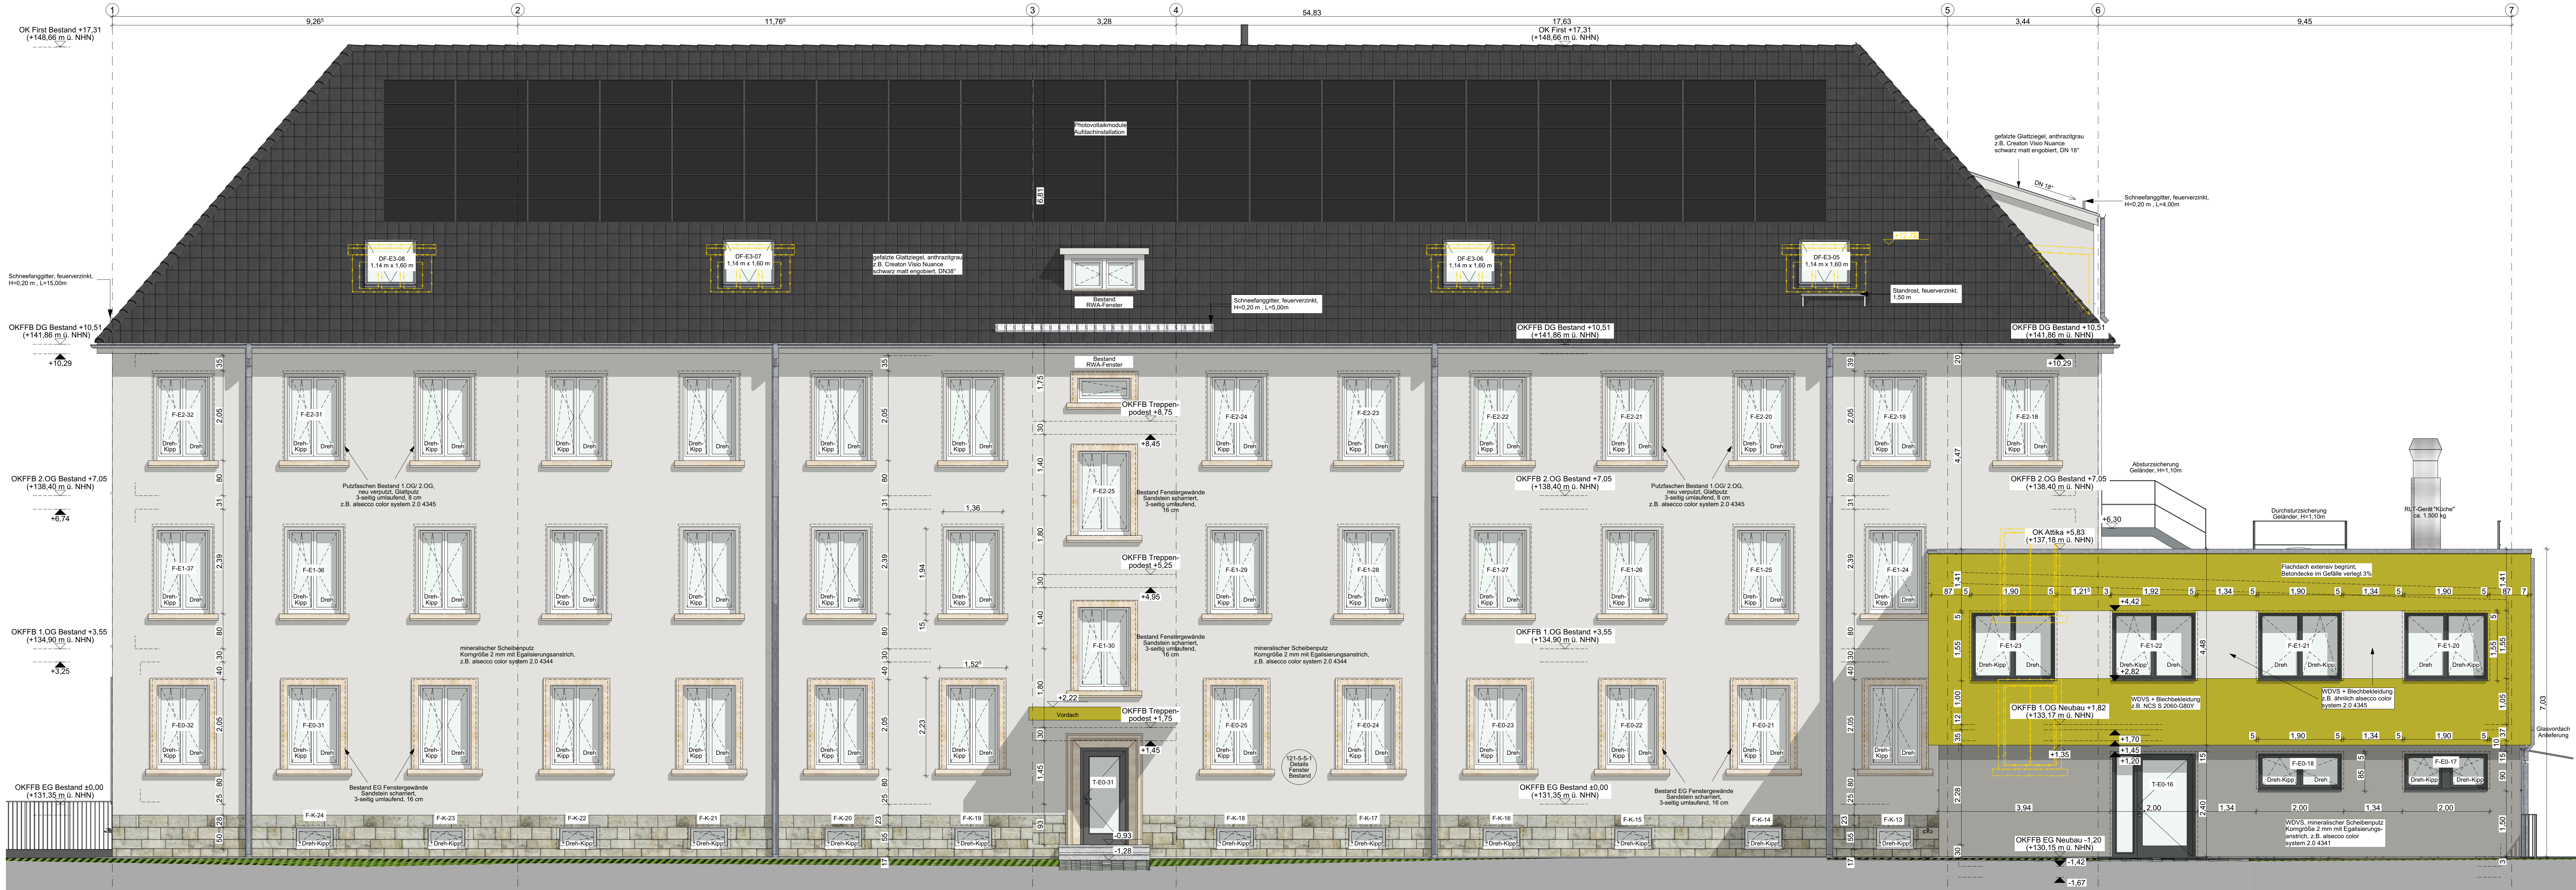

Außenwandverkleidung

Bestand: Putz

Windfang: Putz

Anbau: EG: WDVS, geputzt + vorgehängtes Lochblech

Bestand: Austausch Kastenfenster, Planung Kunststofffenster mit Isolierverglasung

Neubau: Profilen-Riegel-Fassade Stahl EG Aula, Kunststofffenster mit Isolierverglasung

Ansicht Ost



Ansicht Nord

Alle Maße sind am Bau zu prüfen!

LEGENDE

Symbole

OK Fertigbau

OK Rohbau

OK Rohbau

