


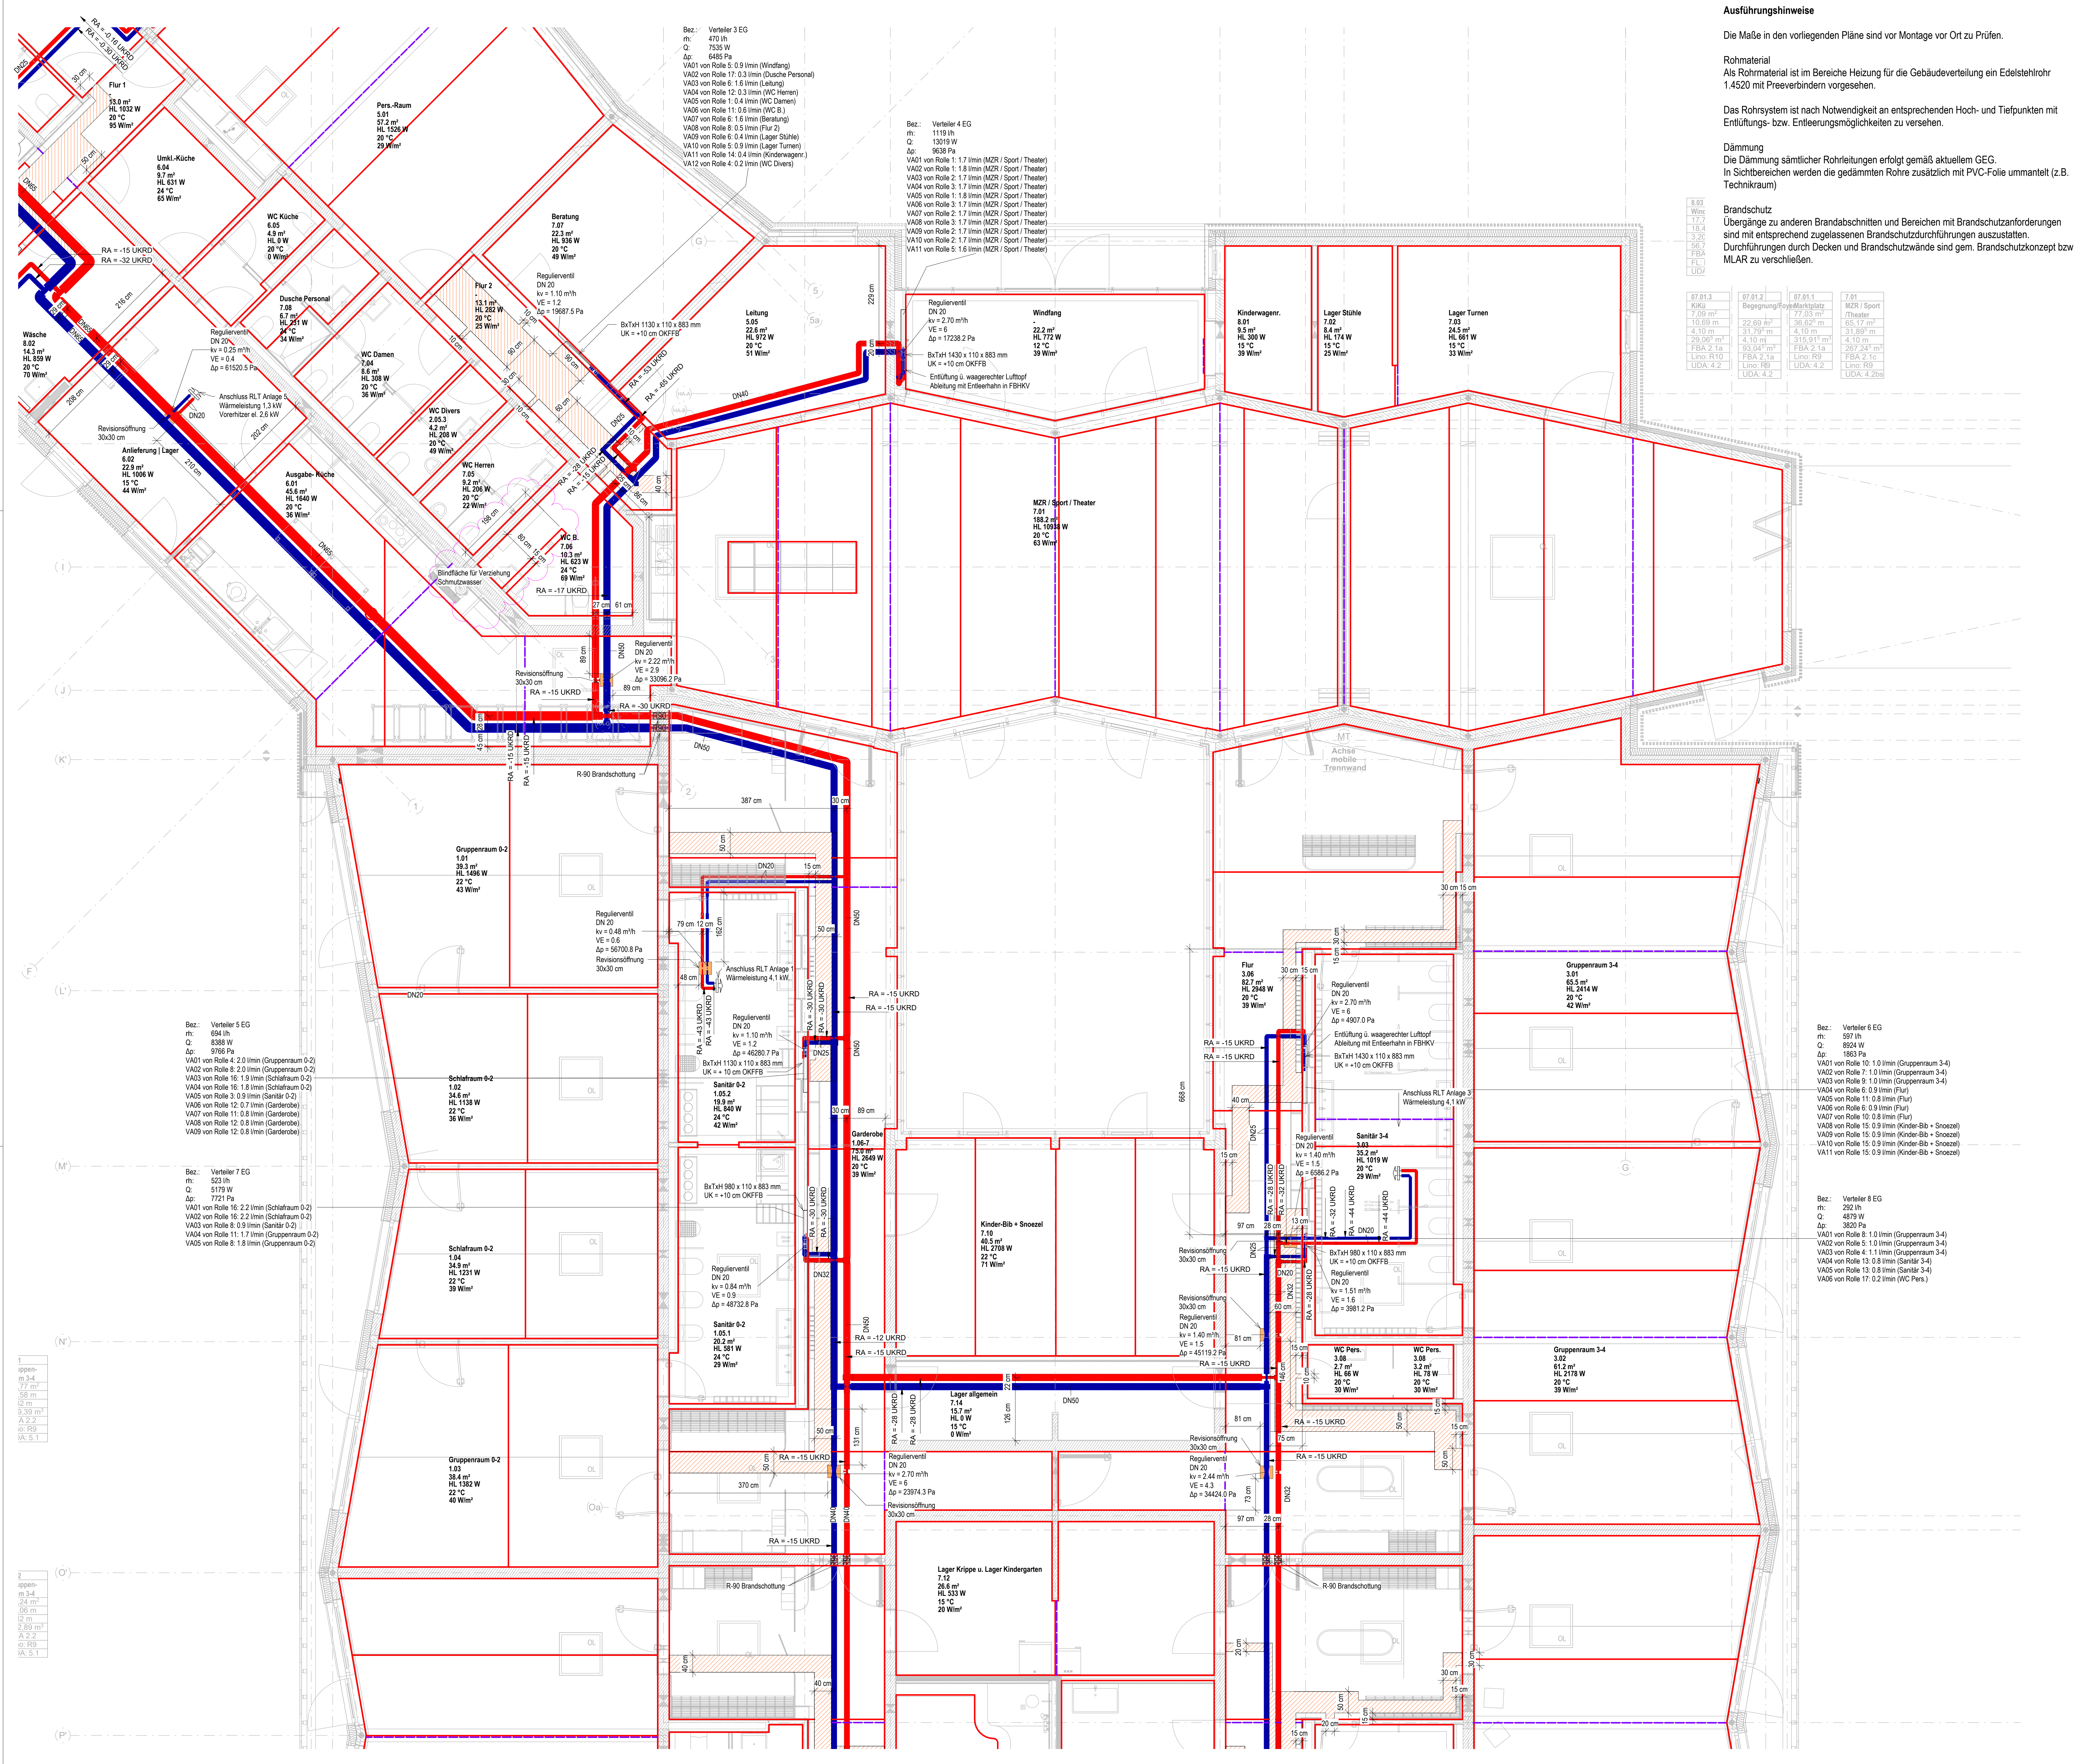

Ausführungshinweise

Die Maße in den vorliegenden Pläne sind vor Montage vor Ort zu Prüfen.

Rohmaterial

Als Rohmaterial ist ein Bereich der Heizung für die Gebäudeverteilung ein Edelstahlrohr 1.4520 mit Pressverbindungen vorgesehen.

Das Rohrsystem ist nach Notwendigkeit an entsprechenden Hoch- und Tiefpunkten mit Entlüftungs- bzw. Entleerungsmöglichkeiten zu versehen.

Dämmung

Die Dämmung sämtlicher Rohrleitungen erfolgt gemäß aktuellem CEG. In Sichtbereichen werden die gedämmten Rohre zusätzlich mit PVC-Folie ummantelt (z.B. Technikraum)

Brandschutz


Übergänge zu anderen Brandabschnitten und Bereichen mit Brandschutzanforderungen sind mit entsprechend zugelassenen Brandschutzdurchführungen auszustatten. Durchführungen durch Decken und Brandschutzwände sind gem. Brandschutzkonzept bzw. MLAR zu verschließen.

Legende

- Heizung - Vorlauf
- Heizung - Rücklauf
- Dehnfuge Rohbau
- Begrenzungsflächen Fußbodenheizung
- Verlegungsflächen Fußbodenheizung in Dämmebene

Abkürzungen

- RA Rohrache
- RÖ Revisionsöffnung
- RK Revisionsklappe
- FBH Fußbodenheizung
- WW Warmwasser
- HK Heizkreis
- TH Raumthermostat
- HKV Heizkreisverteiler
- UP/AP Unterputz / Aufputz
- BS Bediensseite
- MAG Membranausdehnungsgefäß
- RFB Rohrfußboden
- OK/UK Oberkante / Unterkante
- RD Rohdecke
- FFB Fertigfußboden
- HAR Hausanschlussraum
- VE Ventilstellung
- VL/RL Vorlauf / Rücklauf
- MU / Materialübergang
- H01 Steigerbezeichnung
- HVL DN15 Dimension Steigleitung Heizung Vorlauf (durch die Decke)
- HRL DN15 Dimension Steigleitung Heizung Rücklauf (durch die Decke)

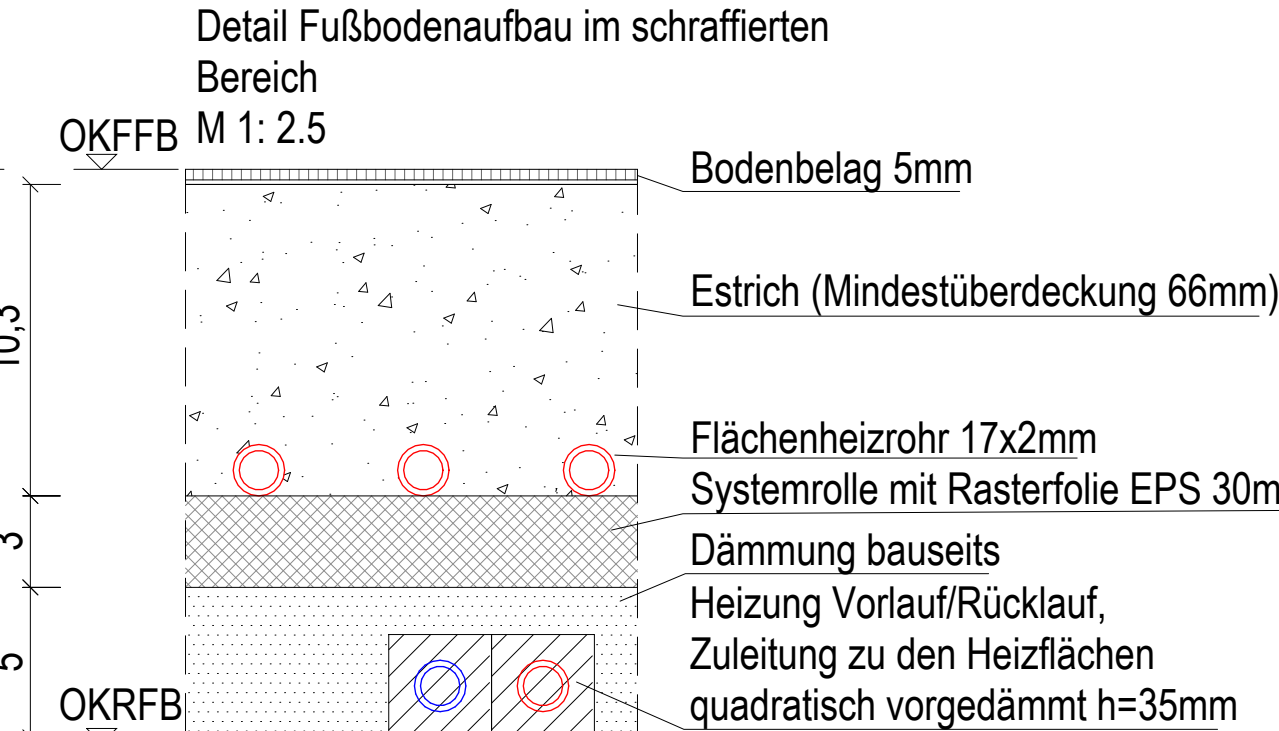


Höhenbezug: z. 0.00 = OKFF EG = 92.85 (ETRS 89) DHHN (2016)

INDEX	DATUM	GEZ.	PLANÄNDERUNG
01	13.03.2025		Änderung im aktuellen Planstand

PLANKENSTELLER	LP	GEWERK	PLANART	EBENE / SCHNITT	GEBAUDE / BAUSCHNITT	PLANNUMMER	INDEX	STATUS
BAUVERFAHREN								

Kita Kunterbunt

Stadt Sandersdorf-Brehna

GESAMTANLAGE

GEBAUDE / BAUTEIL / PLAN/SCHNITT

PLANNUMMER

LEISTUNGSPHASE

FACHGENIEUR TECHNISCHE GEBAUDEAUSRÜSTUNG

PLANART / PLANINHALT / ZUORDNUNG / AUSSCHNITT

PLANUNG ARCHITEKTEN

BAUTEIL

PLANSTUFE / STATUS

INHALT ARCHITEKTUR / OBJEKTPLANUNG

INHALT PLANUNG EXTERN

FREIGABE PLANVERFASSER

FREIGABE PRÜFER

FREIGABE ARCHITEKTEN

DATUM

PLANNUMMER

PROFIBERICHTS

GR-CODE

MASSSTAB

DIN A0

22031

25.07.2024

25.07.2024

ERST - DATUM / ERST - GEFÜHRT / MAKURZE