


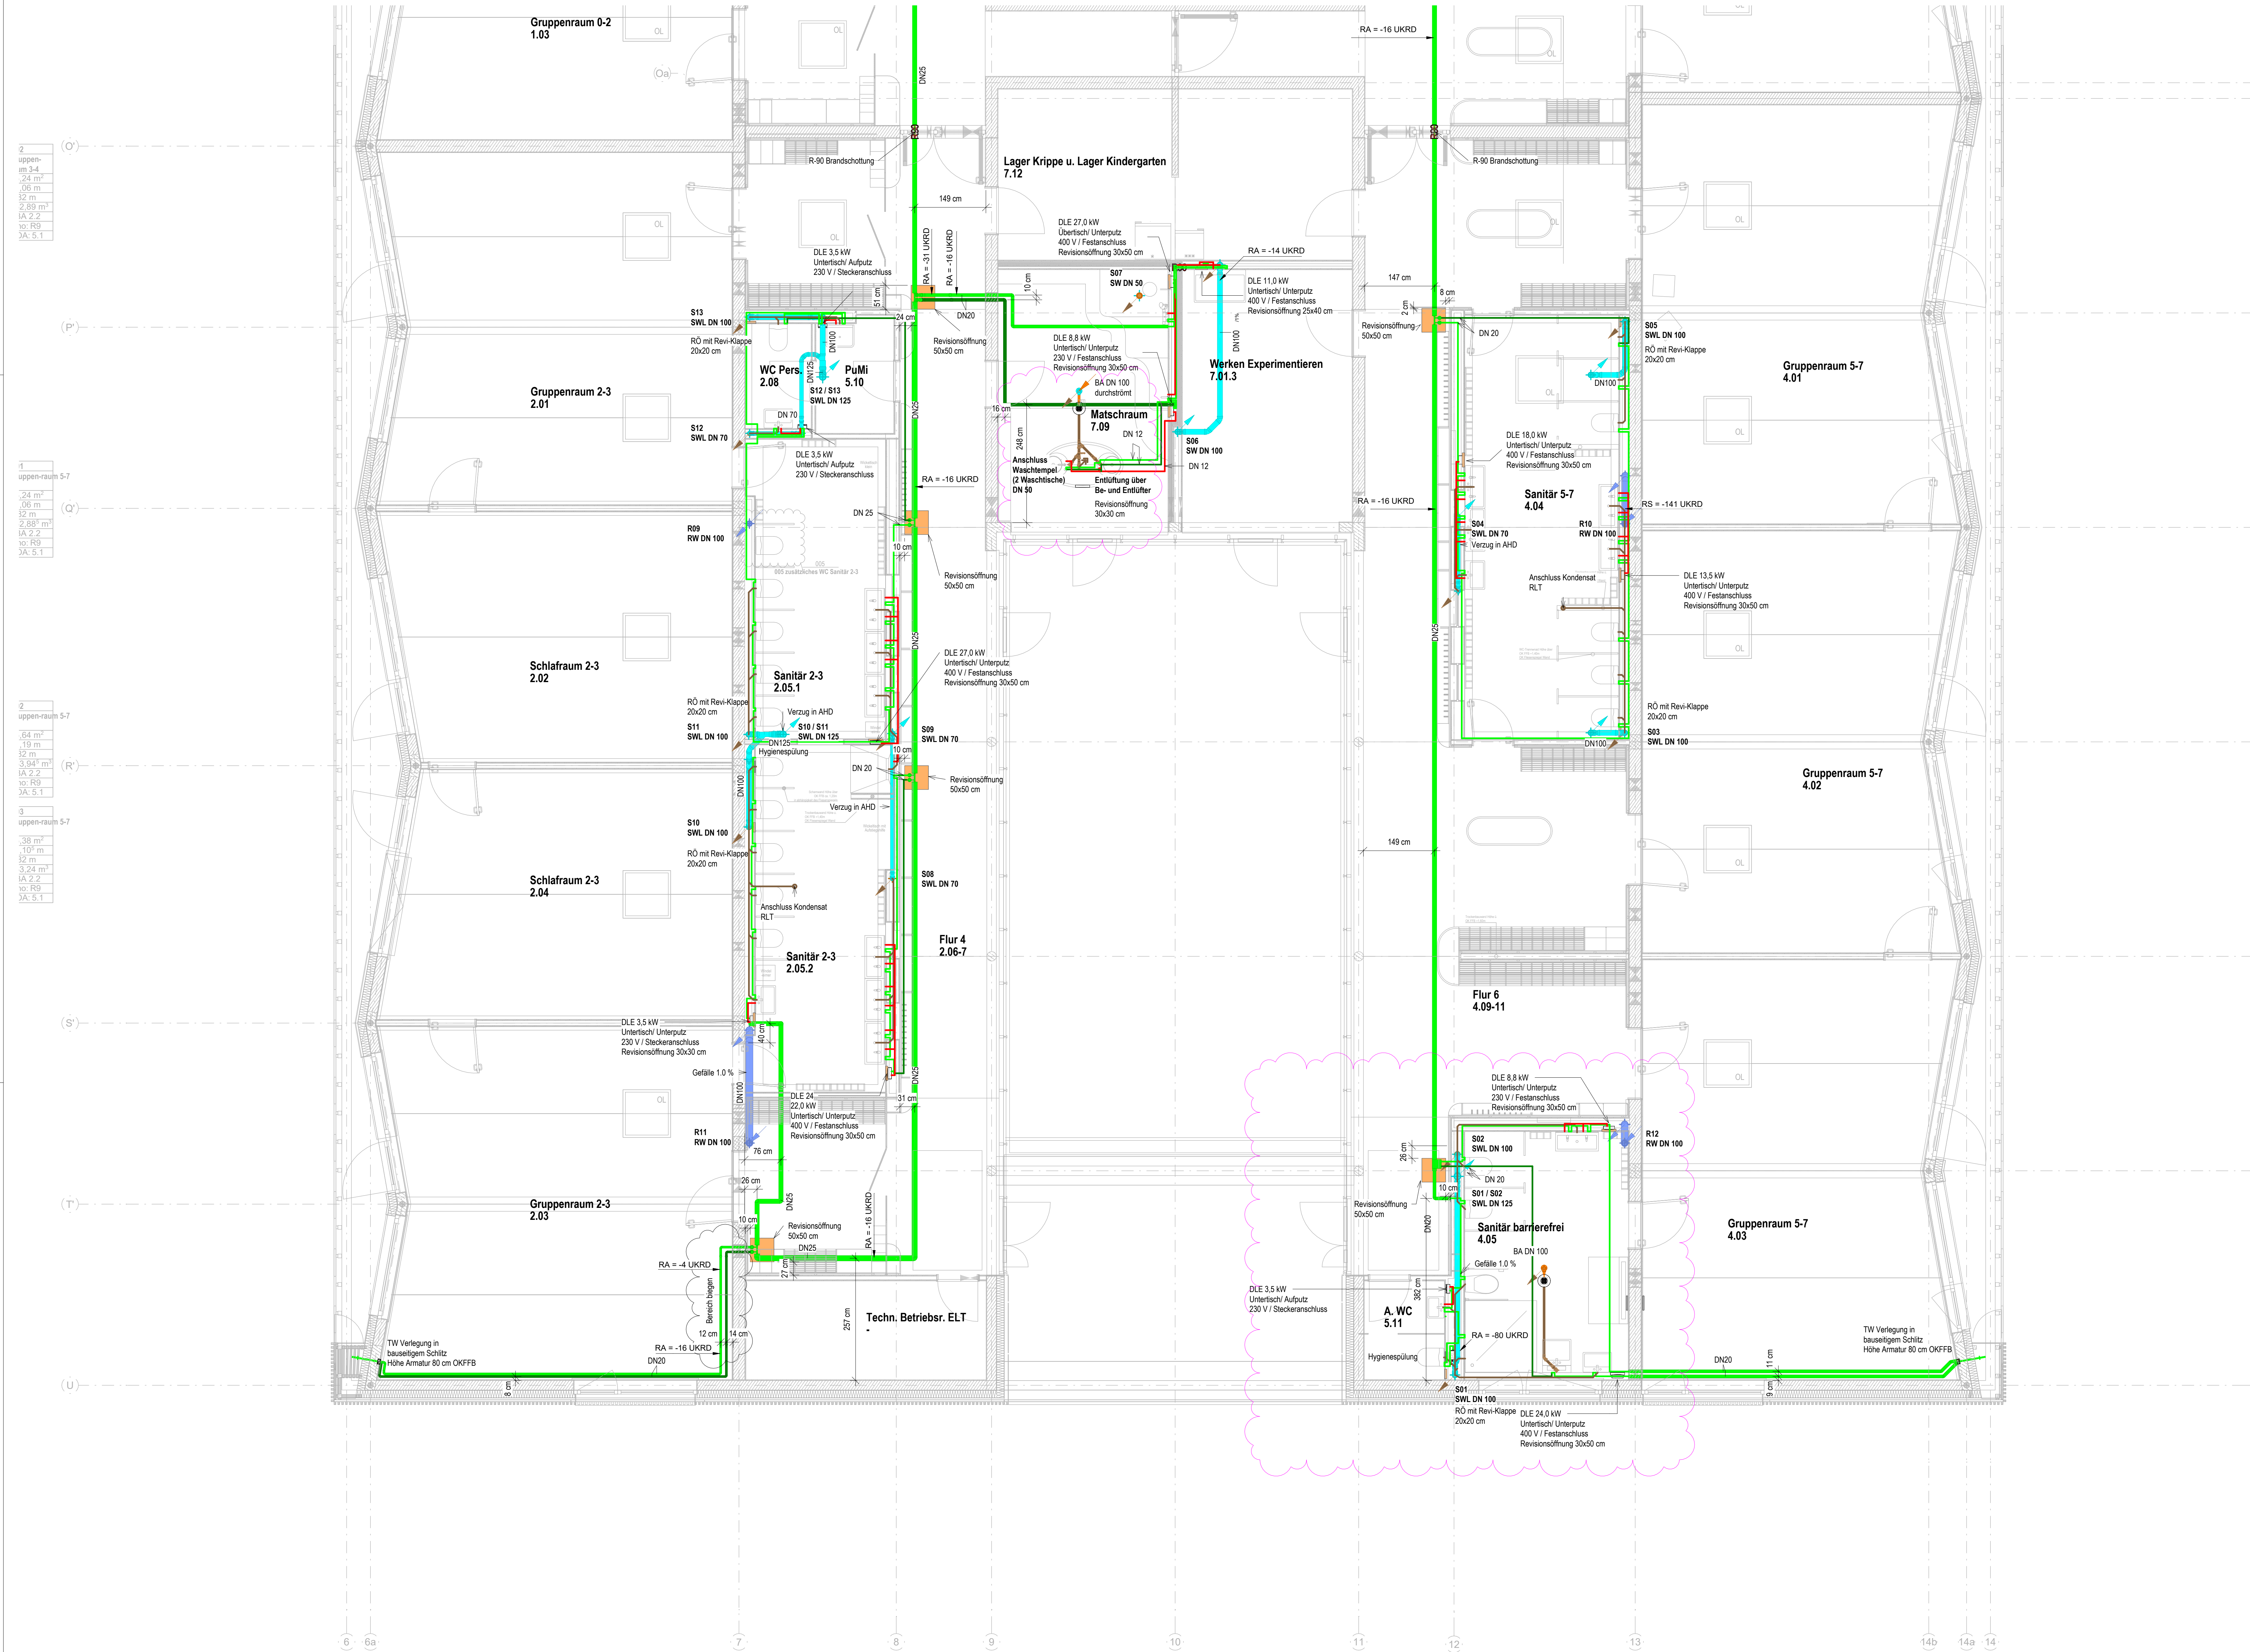

Legende

Trinkwasser - Kalt

Trinkwasser - Warm

Trinkwasser - Ringleitung

Schmutzwasser

Schmutzwasser - Entlüftung

Schmutzwasser - Grundleitung

Schmutzwasser fetthaltig

Schmutzwasser - Lüftung fetthaltig

Schmutzwasser - Grundleitung fetthaltig

Regenwasser

Steigpunkt: Ankommand / Abgehend / Durchgehend

Farbe gemäß Typ

Abkürzungen

AG

Aussugsbecken

AP/UP

Aufputz / Unterputz

BA

Bodenablauf

FDH

Flachdachhaube

FFB

Fertigfußboden

OK/UK

Oberkante / Unterkante

RA

Rohrtrache

RD

Rohrdecke

RFB

Rohrfußboden

RÖ

Reinigungsöffnung

RS

Rohrsohle

SW

Schmutzwasser

SWL

Schmutzwasser - Entlüftung

S01

Steigerbezeichnung

TWK DN15

Dimension Steigleitung Trinkwasser Kalt (durch die Decke)

SW DN100

Dimension Falleitung Schmutzwasser (durch die Decke)

Ausführungshinweise

Ausführung nach anerkannten Regeln der Technik

Die Maße in den vorliegenden Pläne sind vor Montage vor Ort zu Prüfen.

Rohr- und Kanalführungen anderer Gewerke sind zu beachten. Die Positionierung der wandseitigen Revisionsklappen erfolgt gemäß Wandansichten / Fliesenspiegel Architektur

Regellfall für Reinigungsöffnungen: UK Revi-Klappe +30 cm uRFB, vor Montage mit Gewerk Trockenbau abstimmen.

Anschlussdimensionen Schmutzwasser:

Alle Sanitärgegenstände außer WC's werden in DN50 angeschlossen.

Die WC's haben eine Anschlussdimension von DN100.

Rohrmaterial

Die Trinkwasserleitungen (Steigleitungen und Verteilungen) sind in Edelstahl auszuführen. Als Anbindeleitungen in den Vorwänden sind Mehrschichtverbundrohre vorgesehen. Nicht dargestellte Dimensionen sind aus dem TW-Schema zu entnehmen. Doppelwandscheiben nur bis DN 20, ab DN 25 T-Stück mit kurzer Anbindung

Im Bereich der Abwasserleitungen unterscheiden sich die Rohrmaterialien wie folgt:

- Schmutzwasser-Falleitungen: PP - Rohr

- Schmutzwasser-Entlüftungsleitungen: PP - Rohr

- Entwässerungsleitungen Verbraucher: PP - Rohr

- Regenwasser-Leitungen: PP - Rohr

- Grundleitungen: PPMD - Rohr

- Fetthaltiges Schmutzwasser: PE-HD Rohr

Objektanschlüsse als Einzelanbindeleitung:

- Waschtisch, Badewanne, Dusche, Spülmaschine, Urinal in DN 50

- WC, Bodenablauf in DN 100

Lieferung und Montage von Flachdachhauben und Dachabläufe erfolgen bauseits, lediglich die Anschlüsse sind durch das Gewerk Sanitär zu erbringen.

Dämmung:

Die Wärmedämmung der medienführenden Leitungen sind nach GEG bzw. DIN 1988-200 zu dämmen.

Schmutzwasserentlüftungsleitungen sind gegen Schwitzwasser mit 4mm zu dämmen.

In Sichtbereichen werden die gedämmten Rohre zusätzlich mit PVC-Folie ummantelt (z.B. Technikraum)

Verzüge der Abwasser-Leitungen sind jeweils mit einem Mindestgefälle von 1% zu verlegen soweit im Plan nicht anders angegeben.

Brandschutz

Übergänge zu anderen Brandschnitten und Bereichen mit Brandschutzanforderungen sind mit entsprechend zugelassenen Brandschutzdurchführungen auszustatten.

~~Dachabläufe durch Decken und Brandschutzwände sind gem. Brandschutzkonzept bzw. MLAR zu verschließen.~~

01	05.03.2025	Anpassungen Brandschutz nachstriche, Anpassungen Grundrissdarstellung barrierefreies WC
INDEX	DATUM	GEZ.
		PLANÄNDERUNG
- 5 S A N G R U E R D T S - 0 0 5 0 1 F		
PLANERSTELLER	LP	GEWERK
BAUVERFAHREN	PLANART	EBENE / SCHNITT
GEBAUDE / BAUSCHNITT	PLANNUMMER	INDEX
STATUS	BAUHER	BAUHER
0000 Sandersdorf-Brehna	0000 Sandersdorf-Brehna	0000 Sandersdorf-Brehna
01 Sandersdorf-Brehna	01 Sandersdorf-Brehna	01 Sandersdorf-Brehna
02 Sandersdorf-Brehna	02 Sandersdorf-Brehna	02 Sandersdorf-Brehna
