



2
unten-raum 2-4
2,4 m²
0,6 m
12 m
2,88 m²
IA 2.2
0,150
3A, 5.1

11
unten-raum 5-7
2,4 m²
0,6 m
12 m
2,88 m²
IA 2.2
0,150
3A, 5.1

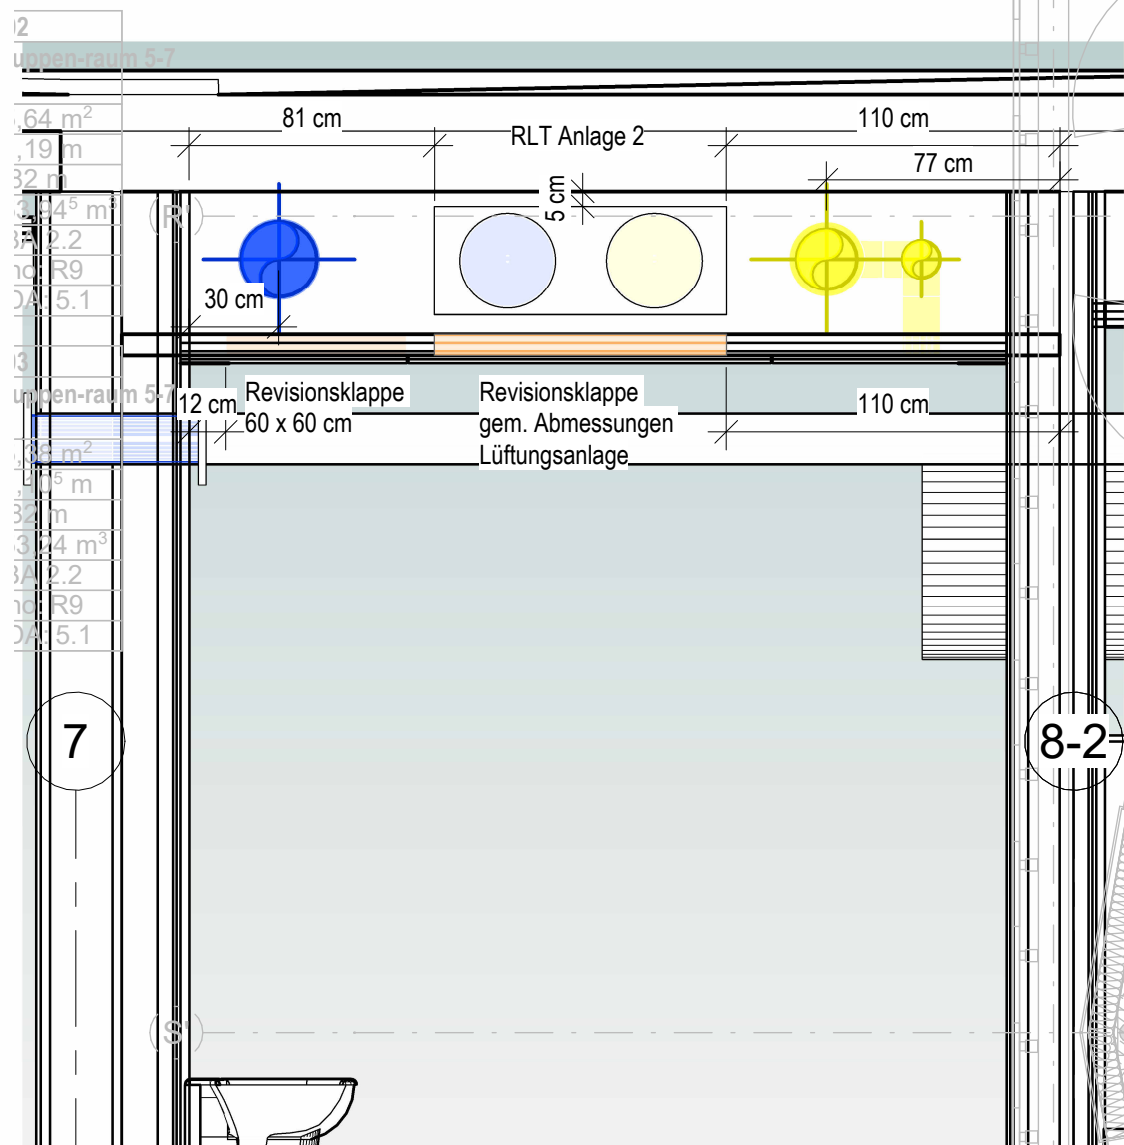

3 Detail RLT Anlage 2
1 : 25

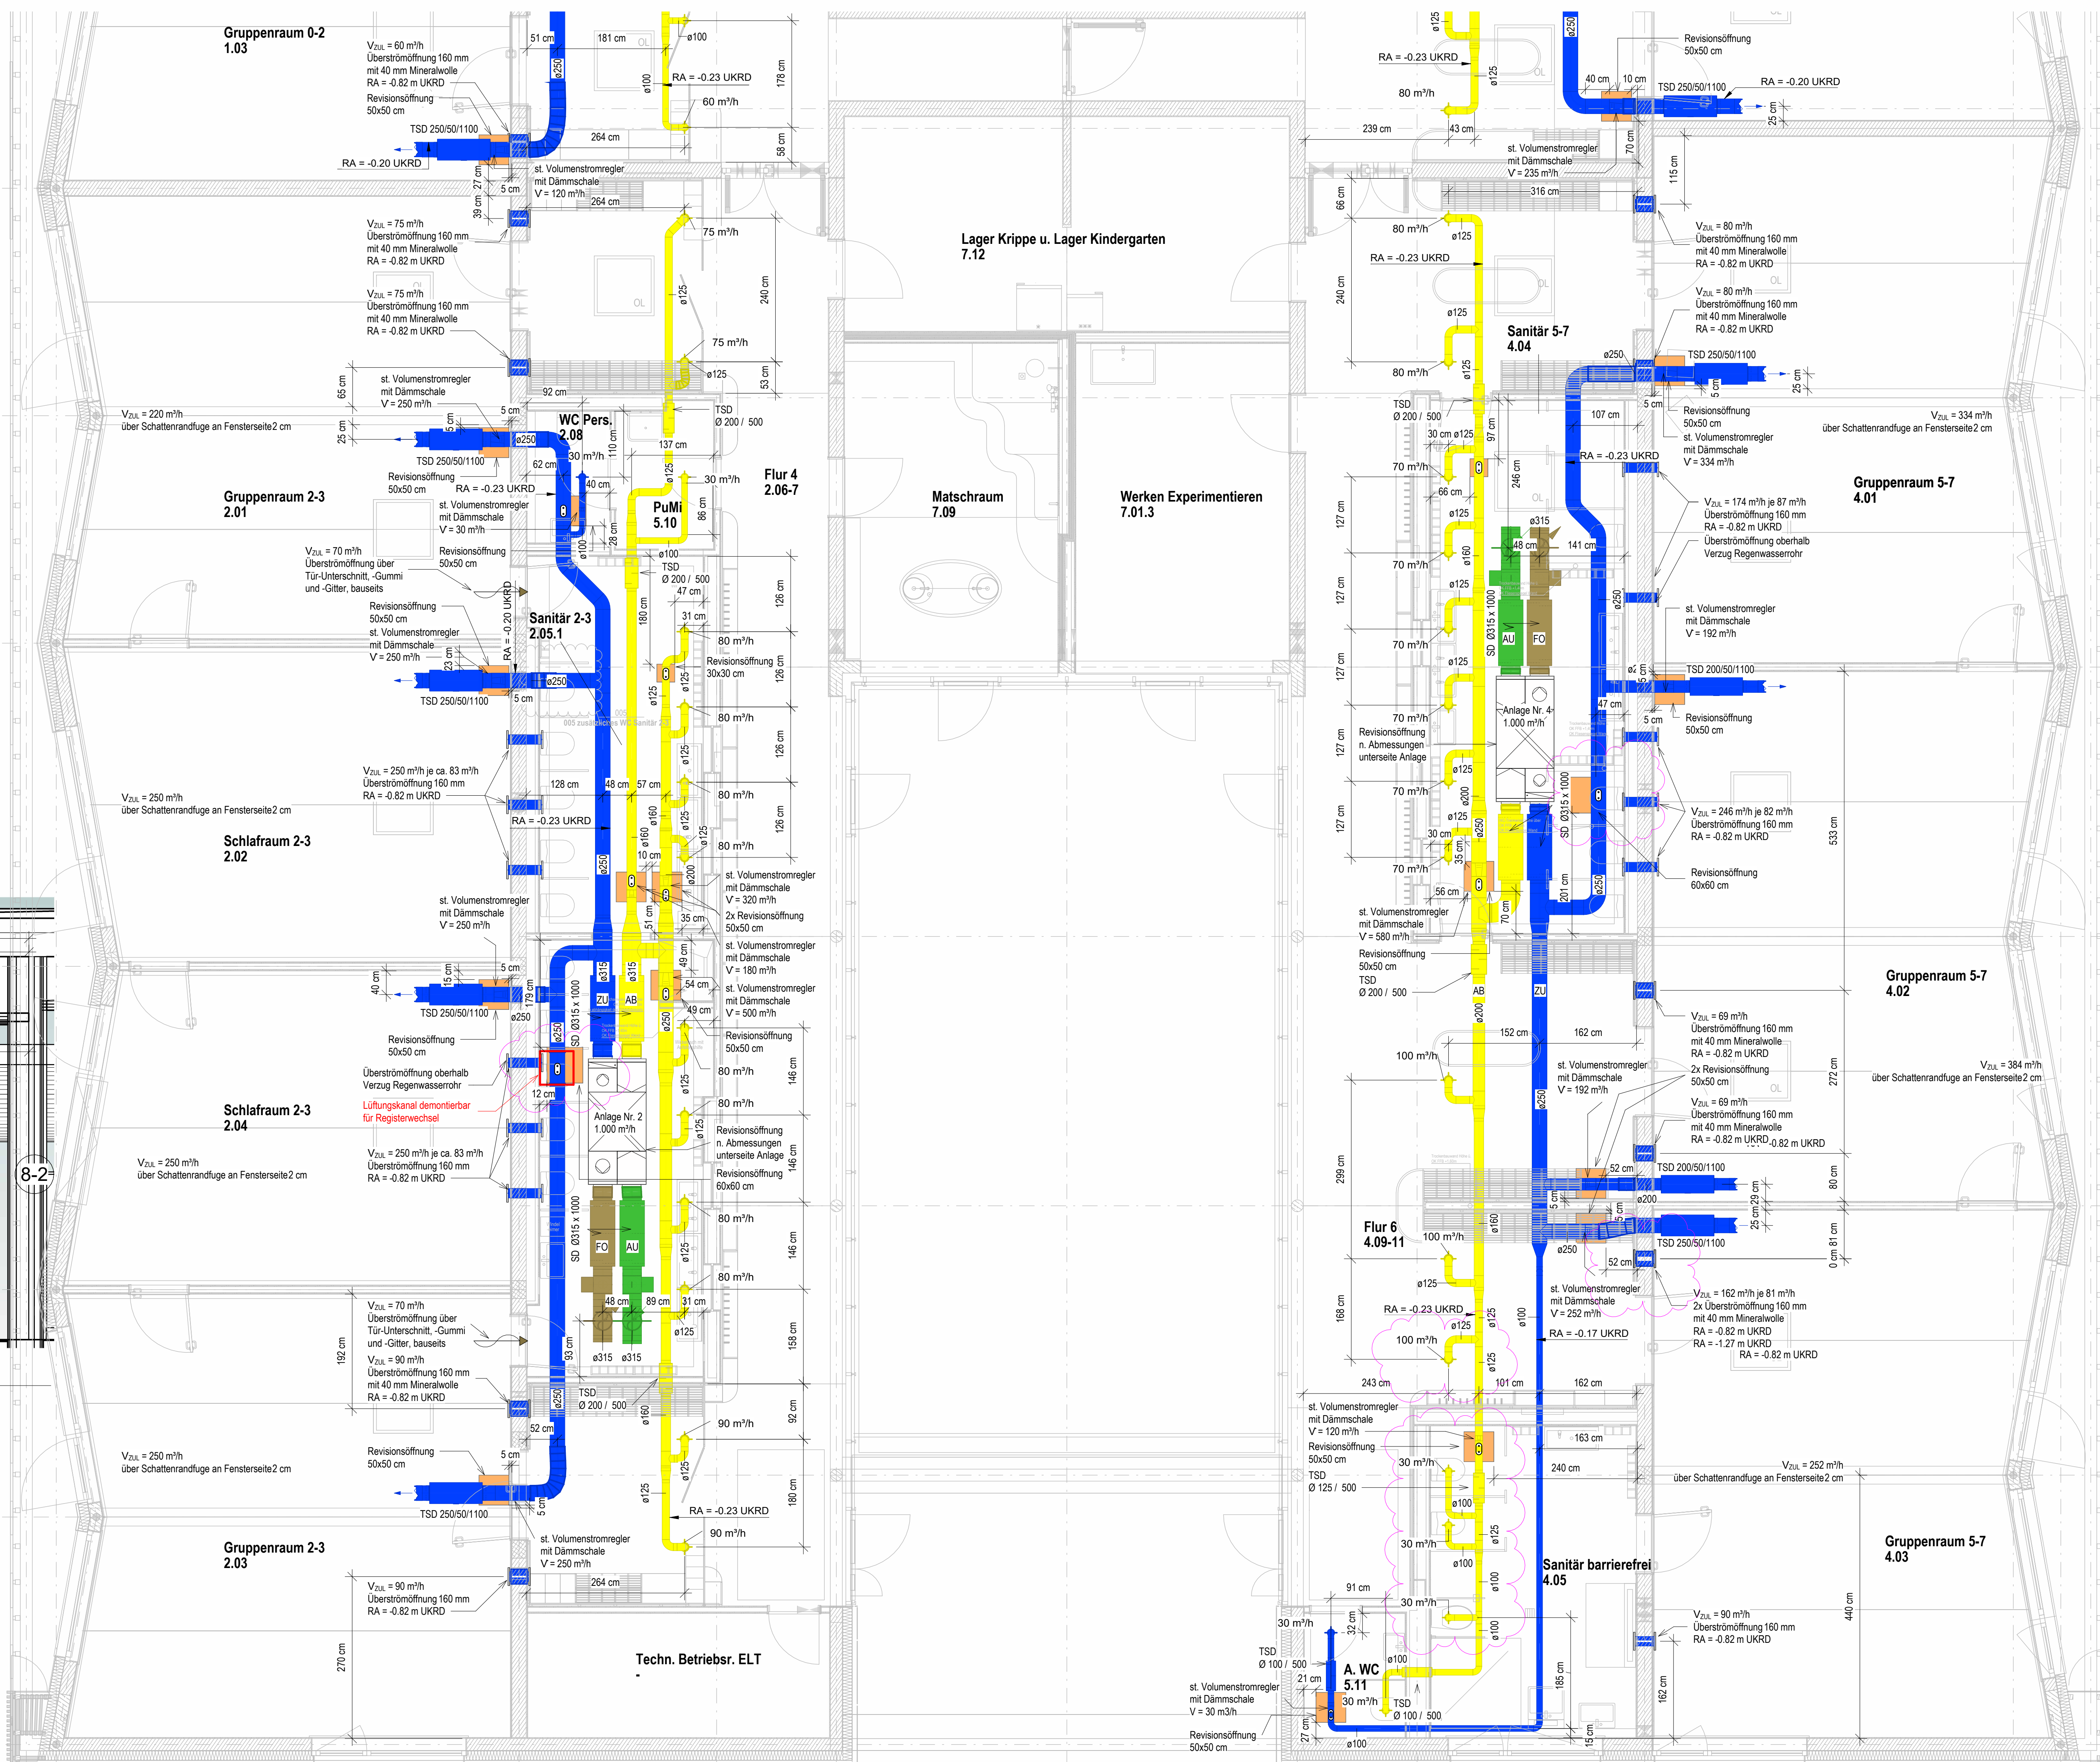

Legende

- Zuluft
- Abluft
- Außenluft
- Fortluft
- Brandschutzklappe
- konstant Volumenstromregler
- Steigpunkt: Ankommend / Abgehend / Durchgehend
Farbe gemäß Typ
- Reinigungsöffnung

Abkürzungen

BSK	Brandschutzklappe
DA	Drallausslass
KRS	Kaltrauchsperr
RÖ	Revisionsöffnung
TSD	Telefonischschalldämpfer
TV	Televentil
TU	Türunterschnitt
ÜG	Überströmigter
KVS	konstanter Volumenstromregler

Ausführungshinweise:

Diese Ausführungszeichnungen sind keine Montagezeichnungen. Montagezeichnungen sind dem ausführenden Unternehmer nach Überprüfung der Örtlichkeiten und der Planung anzufertigen und dem Bauherrn vor Montagebeginn zur Freigabe vorzulegen.


Die Maße in den vorliegenden Plänen sind vor Montage vor Ort zu prüfen.

Rohr- und Kanalführungen anderer Gewerke sind zu beachten.
Beim Einbau der Volumenstromregler sind die Montage- und Anströmwege zu beachten.
Durchführungen durch Decken und Brandwände sind gemäß Brandschutzkonzept, MLÜAR sowie allg. bauaufsichtliche Zulassung zu verschließen.

- rechteckige Luftleitungen:
- Material: verzinktes Stahlblech, gefalzt
 - Dichtheitsklasse DIN EN 1507: C
 - Druckklasse DIN EN 1507: 1
 - Befestigung: schallentkoppelte Konsolen und Traversen

- runde Luftleitungen:
- Material: verzinktes Stahlblech, Nähte gefalzt
 - Blechstärke 1 mm
 - Dichtheitsklasse DIN EN 1507: C
 - Druckklasse DIN EN 1507: 1
 - Befestigung: schallentkoppelte Schellen

Außenliegende Luftleitungen sind mit Blechummantelungen auszuführen.

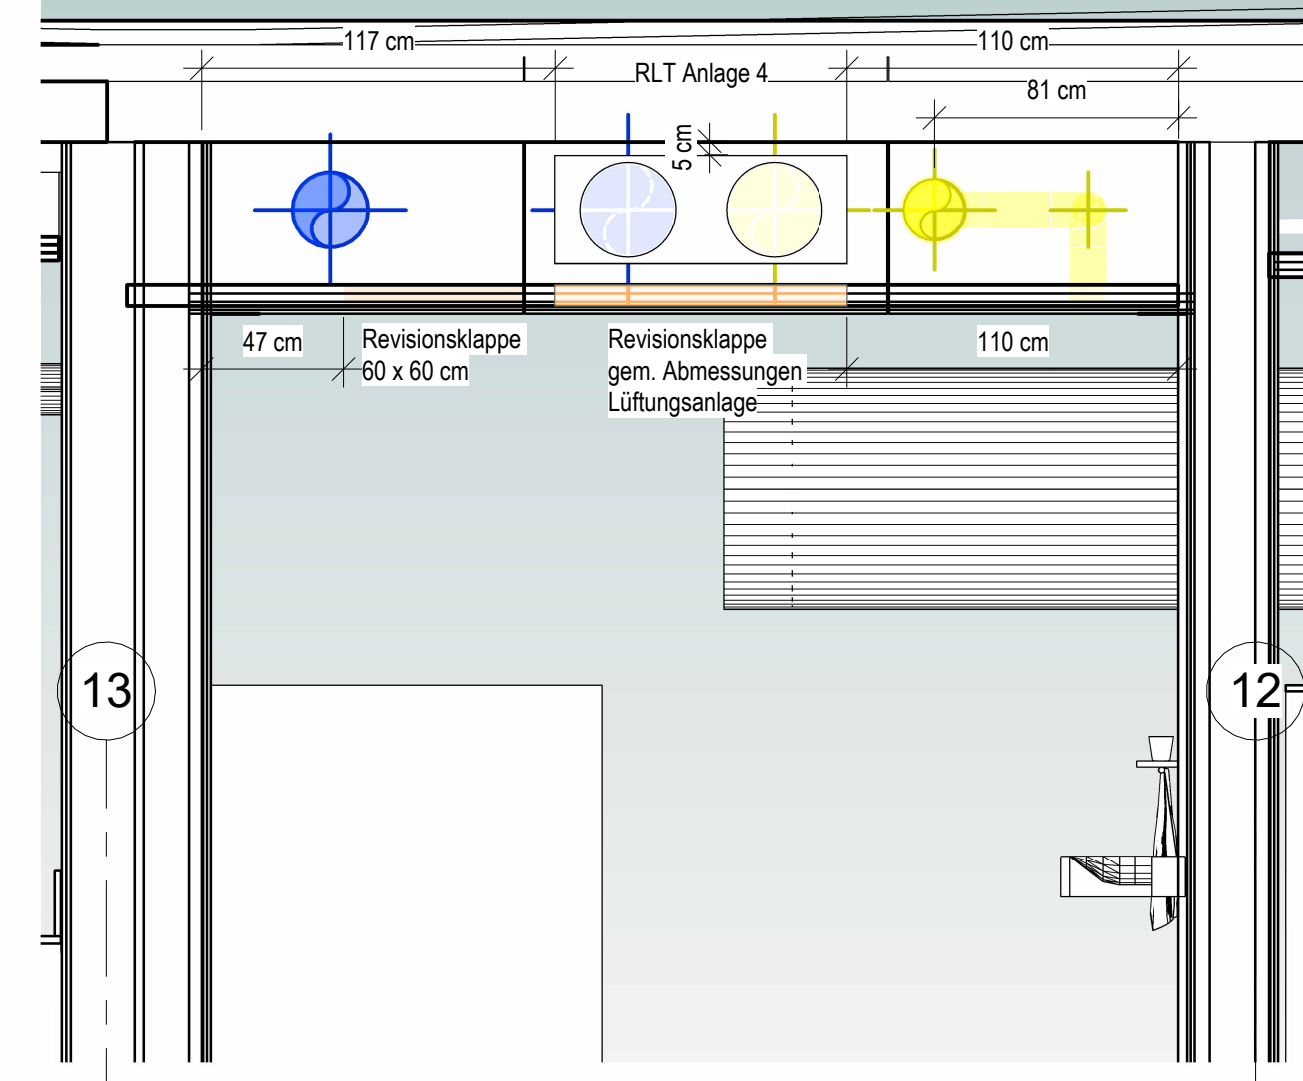

2 Detail RLT Anlage 4
1 : 25

Höhenbezug: ± 0,00 = OKFF EG = 92,85 (ETRS 89 32 DHHN 1916)

INDEX	DATUM	GEZ.	PLANÄNDERUNG
-------	-------	------	--------------

- 5 - L U F - G R U E R D T S - 0 0 2 - 0 1 - F

PLANKENSTELLER	LP	GEWERK	PLANART	EBENE / SCHNITT	GEBAUDE / BAUSCHNITT	PLANNUMMER	INDEX	STATUS
BAUHER								
Kita Kunterbunt								
BAUHER: 00792 Sandersdorf-Brehna								
Stadt Sandersdorf-Brehna								
GESAMTANLAGE								
GEBAUDE / BAUTEIL / PLANSCHNITT								
PLANNUMMER: - 002 -								
LEISTUNGSPHASE: Ausführungsplanung								
FACHINGENIEUR TECHNISCHE GEBAUDEAUSRÜSTUNG								
PLANART / PLANNUMMER / ZUORDNUNG / AUSSCHNITT								
Grundriss EG								
Gewerk Lüftung								
PLANUNG ARCHITEKTEN								
BAUTEIL: T2 - Süd								
PLANSTUFE / STATUS: Freigabe								
INHALT ARCHITEKTUR / OBJEKTPLANUNG								
EG vom 19.12.2024								
INHALT PLANUNG EXTERN								
FREIGABE PLANVERFASSER								
FREIGABE PRÜFER								
FREIGABE ARCHITEKTEN								
DATUM								
PLANNUMMER								
DATUM								
PLANNUMMER								
DATUM								
PLANNUMMER								
Stampel								
FREIGABE								
PRÜFERRICHTUNG								
QR-CODE								
MASSSTAB								
Wie angezeigt								
DIN A0								
22031								
FORMAT								
PRJ - NR								
26.09.2024								
26.09.2024								
ERST - DATUM / ERST								
GEPRÜFT / MAKÜRZEL								