


SW

Schematischer Baugrundschnitt - Bypass

NO

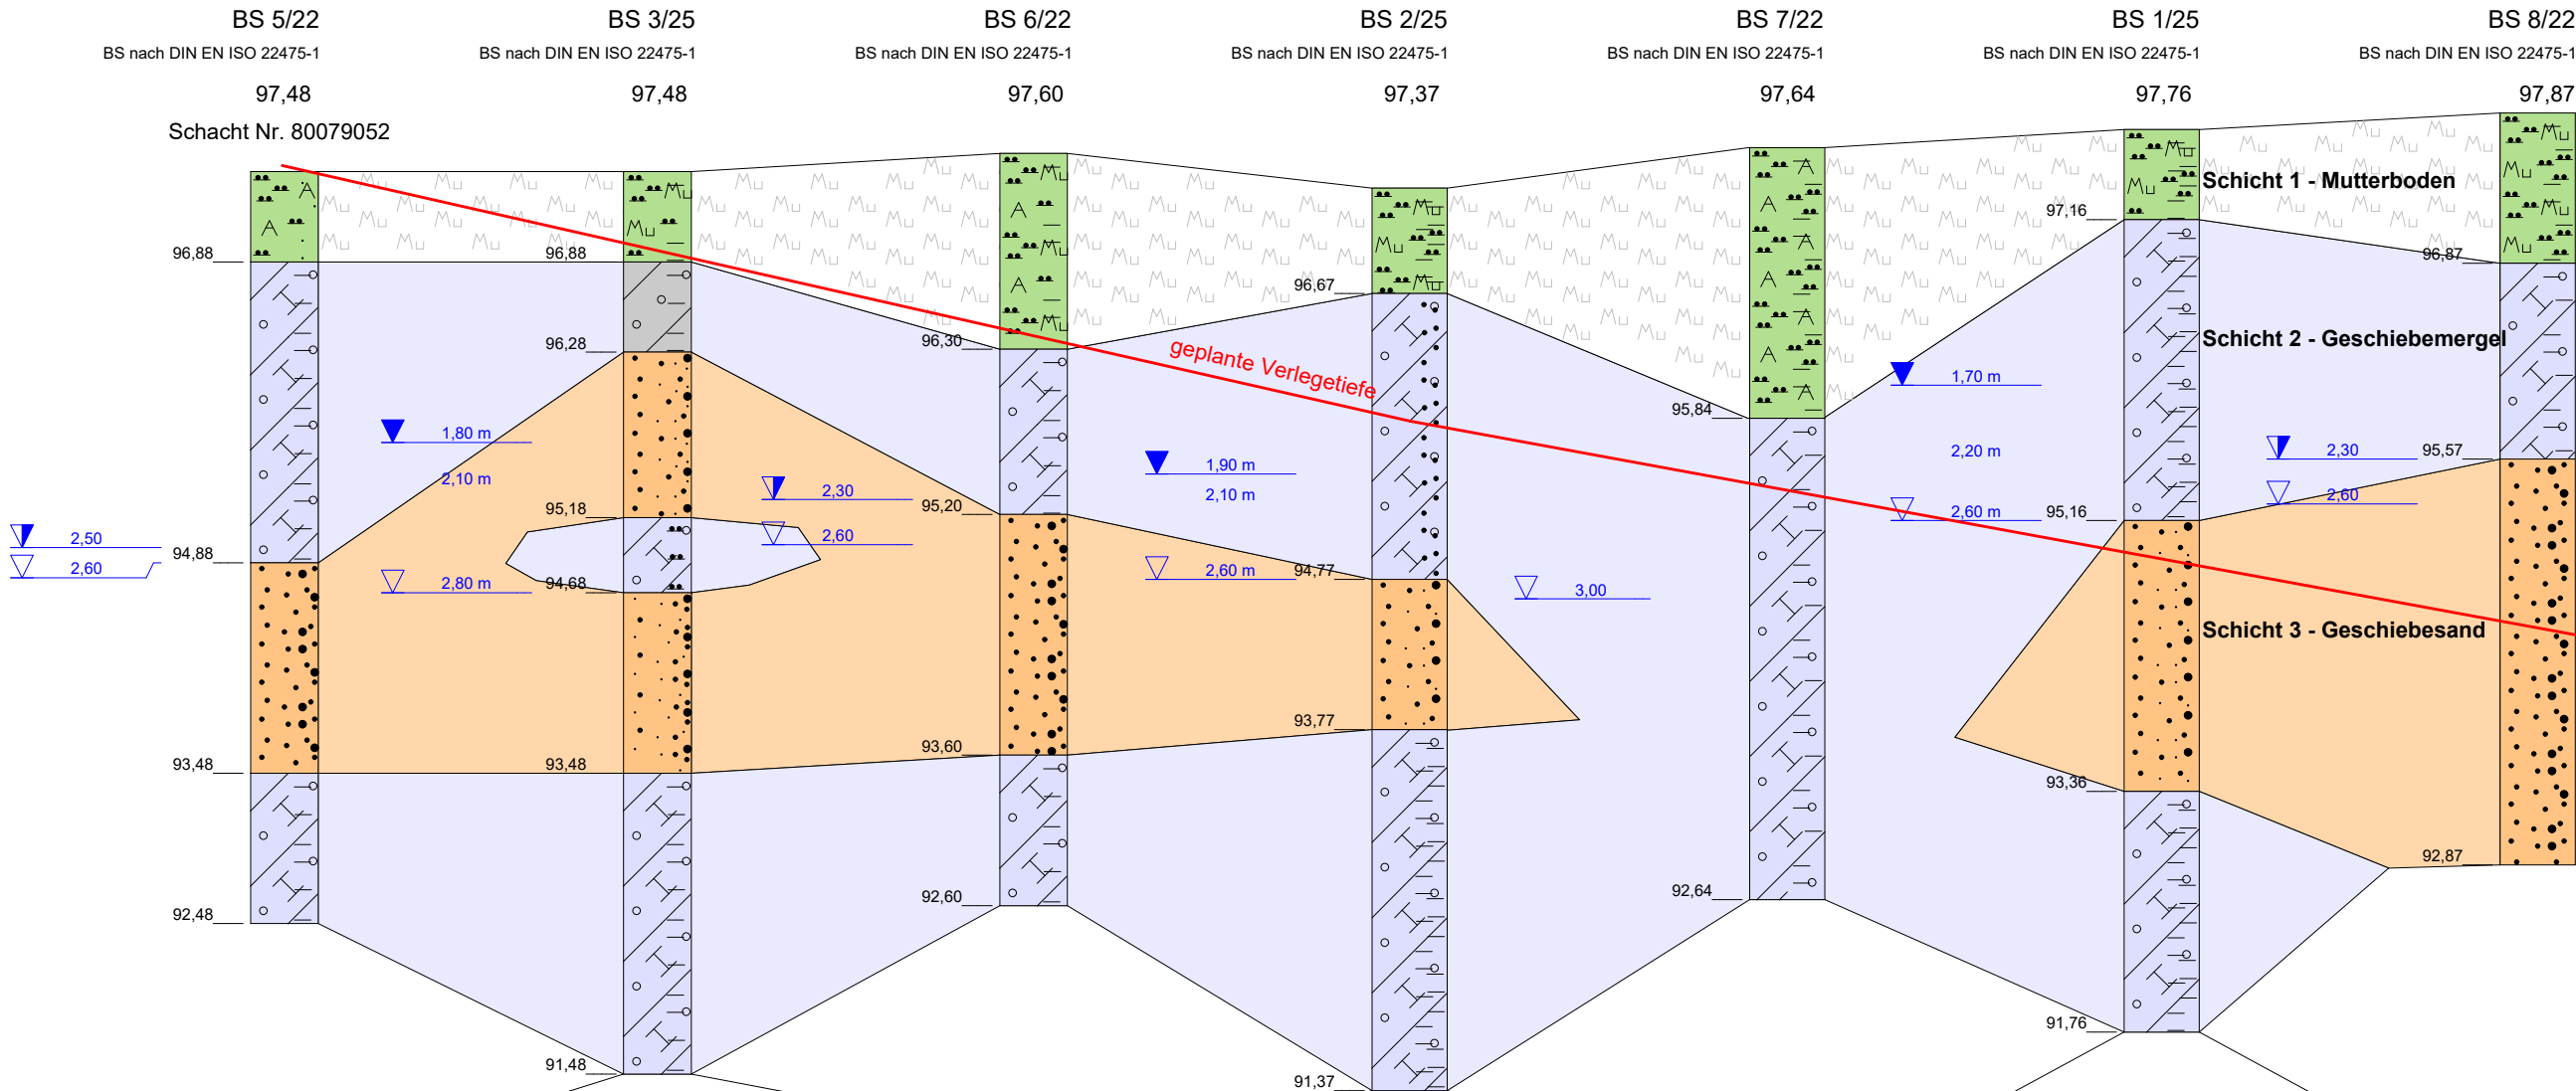

Schacht Nr. 80079047

UK	Schichtinhalt
0,60 m	Schicht 2 (erkundete Mächtigkeit 0,60 m) - Oberboden - Schluff, tonig, feinsandig, schwach feinkiesig - steif, feucht - mäßig schwer zu bohren - Bodengruppe: OU (Schluffe, organisch) - kalkfrei - grau
1,20 m	Schicht 3 (erkundete Mächtigkeit 0,60 m) - Geschiebelehm - Schluff, stark tonig, feinsandig, stark mittelsandig - steif - mäßig schwer zu bohren - Bodengruppe: TL (Ton, leicht plastisch) - kalkfrei - gelb
2,30 m	Schicht 3 (erkundete Mächtigkeit 1,10 m) - Geschiebesand - Mittelsand, stark feinsandig - Grundwasserspiegel in Ruhe (1,8 m), zugefallen (2,1 m) - mitteldicht gelagert - mäßig schwer zu bohren - Bodengruppe: SE (Sand, enggestuft) - kalkfrei - gelb
2,80 m	(erkundete Mächtigkeit 0,50 m) - Geschiebemergel - Ton, stark schluffig, feinsandig - Wasseranschnitt (2,8 m) - steif - mäßig schwer zu bohren - Bodengruppe: TL (Ton, leicht plastisch) - schwach kalkhaltig - beige, braun
4,00 m	(erkundete Mächtigkeit 1,20 m) - Geschiebesand - Feinsand, stark mittelsandig - mitteldicht gelagert, naß - mäßig schwer zu bohren - Bodengruppe: SI (Sand, intermittierend) - kalkfrei - hellbraun bis braun
6,00 m	(erkundete Mächtigkeit 2,00 m) - Geschiebemergel - Schluff, sehr stark tonig, feinsandig, stark mittelsandig - ab 4,80 m grau - steif - schwer zu bohren - Bodengruppe: TL (Ton, leicht plastisch) - kalkhaltig - braungrau
technischer Abbruch	

UK	Schichtinhalt
0,70 m	Schicht 2 (erkundete Mächtigkeit 0,70 m) - Oberboden - Schluff, stark tonig, feinsandig, schwach feinkiesig - steif, feucht - mäßig schwer zu bohren - Bodengruppe: OU (Schluffe, organisch) - kalkfrei - schwarz
2,60 m	Schicht 3 (erkundete Mächtigkeit 1,90 m) - Geschiebemergel - Schluff, tonig, feinsandig, stark mittelsandig, schwach feinkiesig - zur Basis stärker tonig - Wasseranschnitt (2,6 m), Grundwasserspiegel in Ruhe (1,9 m), zugefallen (2,1 m) - steif - mäßig schwer zu bohren - Bodengruppe: TL (Ton, leicht plastisch) - schwach kalkhaltig - ocker, braun
3,60 m	(erkundete Mächtigkeit 1,00 m) - Geschiebesand - Mittelsand, feinsandig, schwach grobsandig - Leerfall - mitteldicht gelagert, naß - schwer zu bohren - Bodengruppe: SI (Sand, intermittierend) - kalkfrei - ocker, hellbraun
6,00 m	(erkundete Mächtigkeit 2,40 m) - Geschiebemergel - Schluff, stark tonig, feinsandig, stark mittelsandig, schwach feinkiesig - ab 4,80 m grau - steif - schwer zu bohren - Bodengruppe: TL (Ton, leicht plastisch) - kalkhaltig - braun, grau
technischer Abbruch	

UK	Schichtinhalt
0,60 m	Schicht 2 (erkundete Mächtigkeit 0,60 m) - Oberboden - Schluff, stark tonig, feinsandig, schwach mittelsandig - steif, erdfeucht - mäßig schwer zu bohren - Bodengruppe: OU (Schluffe, organisch) - kalkfrei - grau
2,60 m	Schicht 3 (erkundete Mächtigkeit 2,00 m) - Geschiebemergel - Schluff, stark tonig, feinsandig, stark mittelsandig, schwach feinkiesig - zur Basis stärker tonig - Wasseranschnitt (2,6 m), Grundwasserspiegel in Ruhe (1,7 m), zugefallen (2,2 m) - steif, schwach feucht - mäßig schwer zu bohren - Bodengruppe: TL (Ton, leicht plastisch) - kalkhaltig - hellbraun bis braun
4,40 m	(erkundete Mächtigkeit 1,80 m) - Geschiebesand - Mittelsand, feinsandig, schwach grobsandig, schwach feinkiesig - Leerfall - mitteldicht gelagert, naß bis feucht - mäßig schwer zu bohren - Bodengruppe: SI (Sand, intermittierend) - kalkfrei - braun
6,00 m	(erkundete Mächtigkeit 1,60 m) - Geschiebemergel - Schluff, sehr stark tonig, feinsandig, schwach mittelsandig - steif - mäßig schwer zu bohren - Bodengruppe: TL (Ton, leicht plastisch) - schwach kalkhaltig - braun, grau
technischer Abbruch	

Aufschlüsse:		Datum:	Ansatzhöhe:	Rechtswert:	Hochwert:	Projekt: Nacherschließung Star Park		
BS 5/22		11.05.2022	97,5	712648,8	5709177,4	Auftraggeber: Entwicklungsges. Industriegebiet Halle		
BS 3/25		07.02.2025	97,5			Standort: s. Anlage 1		
BS 6/22		11.05.2022	97,6	712648,8	5709208,5	Projekt-Nr.: KI-22/04/083-03		
BS 2/25		07.02.2025	97,4			Baugrundbüro Klein GmbH		
BS 7/22		11.05.2022	97,6	712727,0	5709239,6	Hummelweg 3		
BS 1/25		07.02.2025	97,8			06120 Halle (Saale)		
BS 8/22		11.05.2022	97,9	712766,2	5709270,8	Tel.: +49 (345) 532 36 90		
						E-Mail: info@baugrundbuero-klein.de		
						BERATENDE INGENIEURE BAUGRUNDBUERO klein		