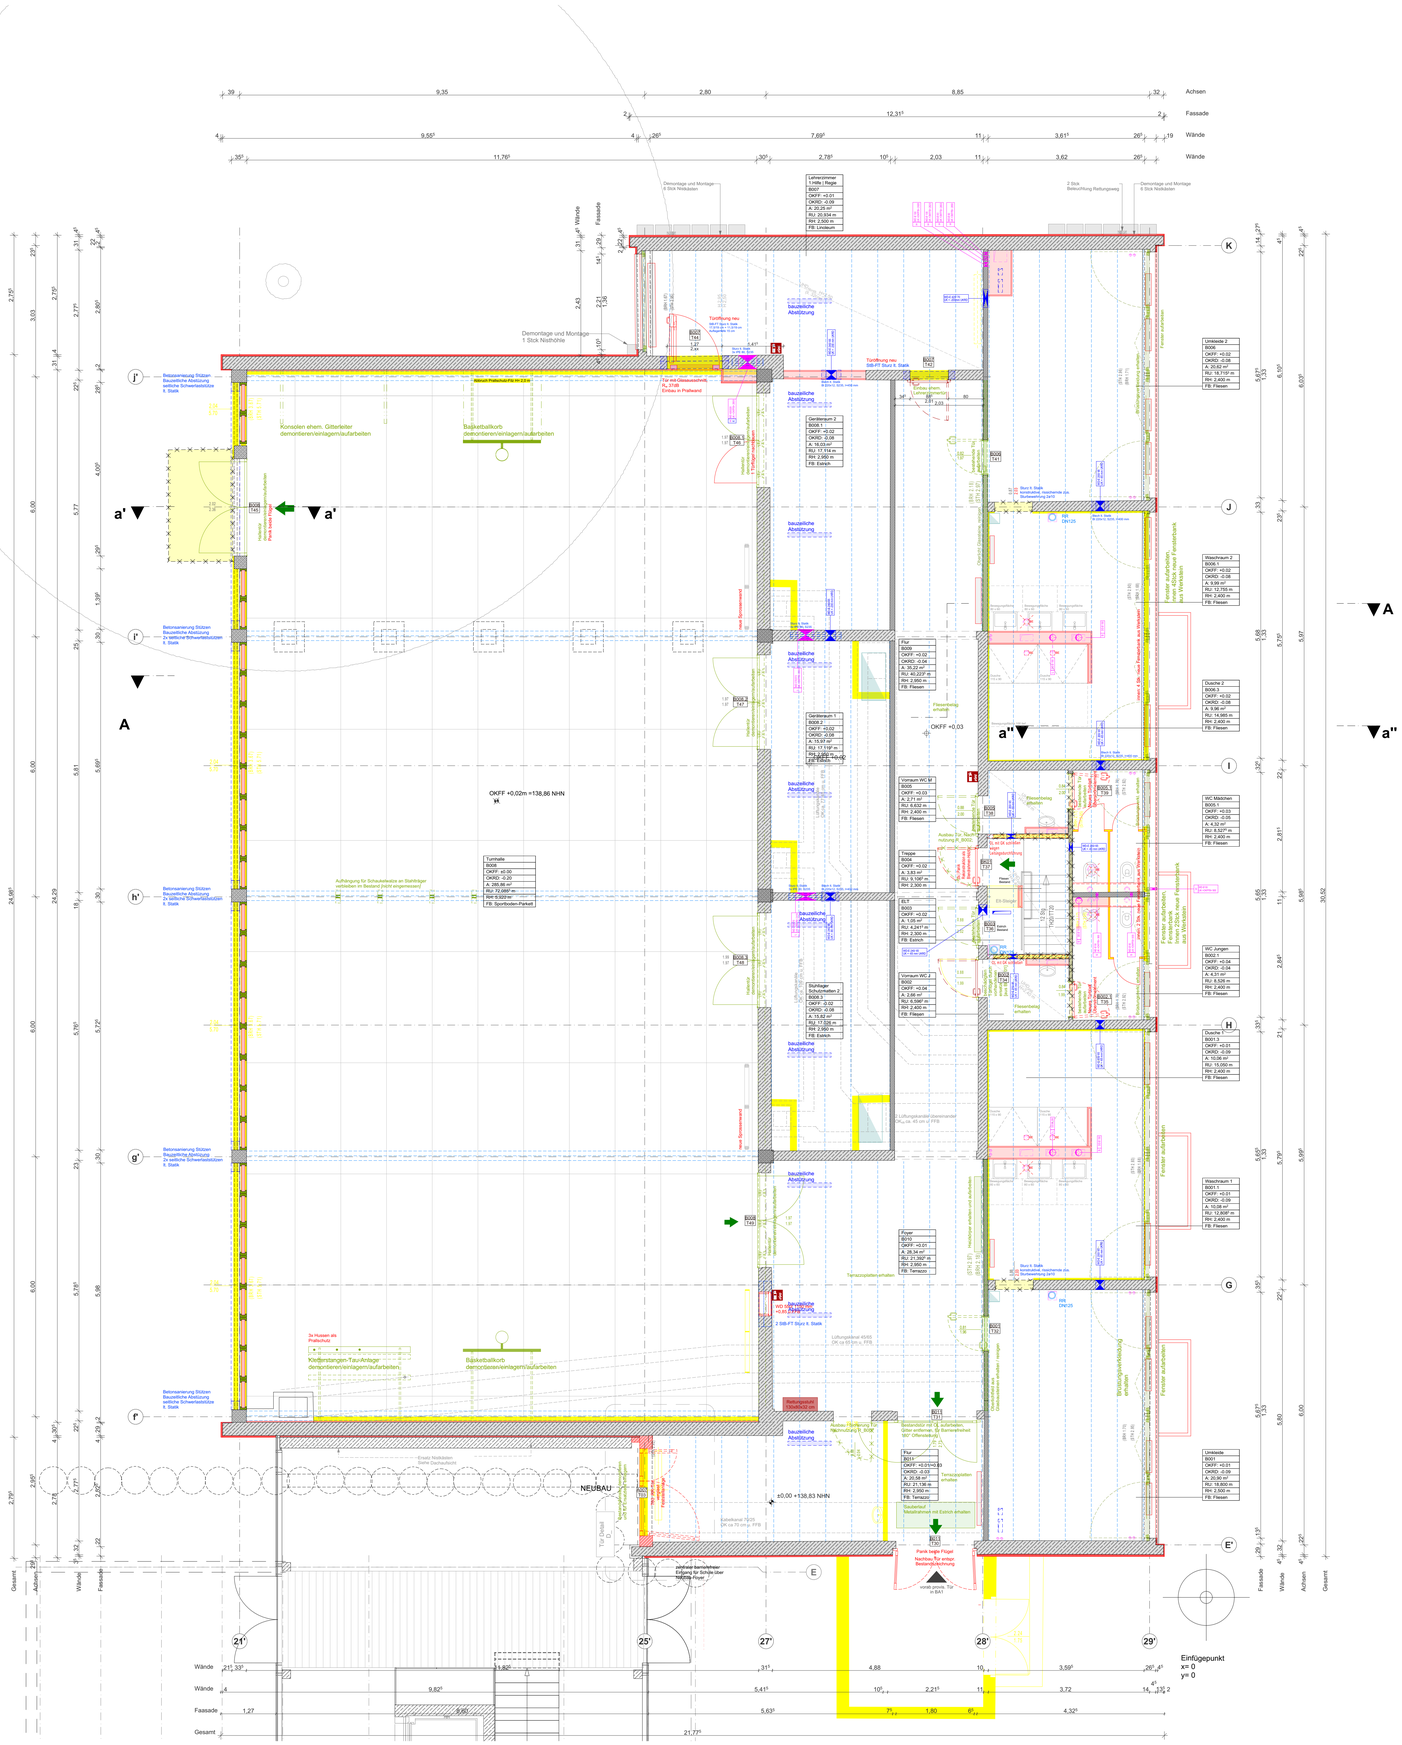
Achsen
Fassade
Wände
Lehrerzimmer 1 Hilfe | Regie
Demontage und Montage 6 Stck Heizkörper
Demontage und Montage 1 Stck Nischöhle
2 Stck Beleuchtung Rettungsweg
Demontage und Montage 6 Stck Heizkörper
Umkleide 2
Gerätenraum 2
Flur
Gerätenraum 1
Vorraum WC M
Turnhalle
Treppe
ELT
Vorraum WC J
Stuhllager Schulmaterialien 2
Foyer
Flur
Flur
Waschraum 2
Dusche 2
WC Mädchen
WC Jungen
Waschraum 1
Dusche 1
Umkleide
Betonsanierung Stützen Bauphysikalische Abdichtung zwischen Schwarzbelagsstützen
Betonsanierung Stützen Bauphysikalische Abdichtung zwischen Schwarzbelagsstützen
Betonsanierung Stützen Bauphysikalische Abdichtung zwischen Schwarzbelagsstützen
Konsolen ehem. Gitterleiter demontieren/einlagern/aufarbeiten
Basketballkorb demontieren/einlagern/aufarbeiten
Kletterstangen-Tauranlage demontieren/einlagern/aufarbeiten
Basketballkorb demontieren/einlagern/aufarbeiten
Türöffnung neu 100 H*1 Stck lt. Statik Sturzausbildung lt. Statik
Türöffnung neu 100 H*1 Stck lt. Statik
Tür mit Gleitabschluss Pa 15 EB Einbau in Prallwand
Rohrdurchführung
Rohrdurchführung
Rohrdurchführung