


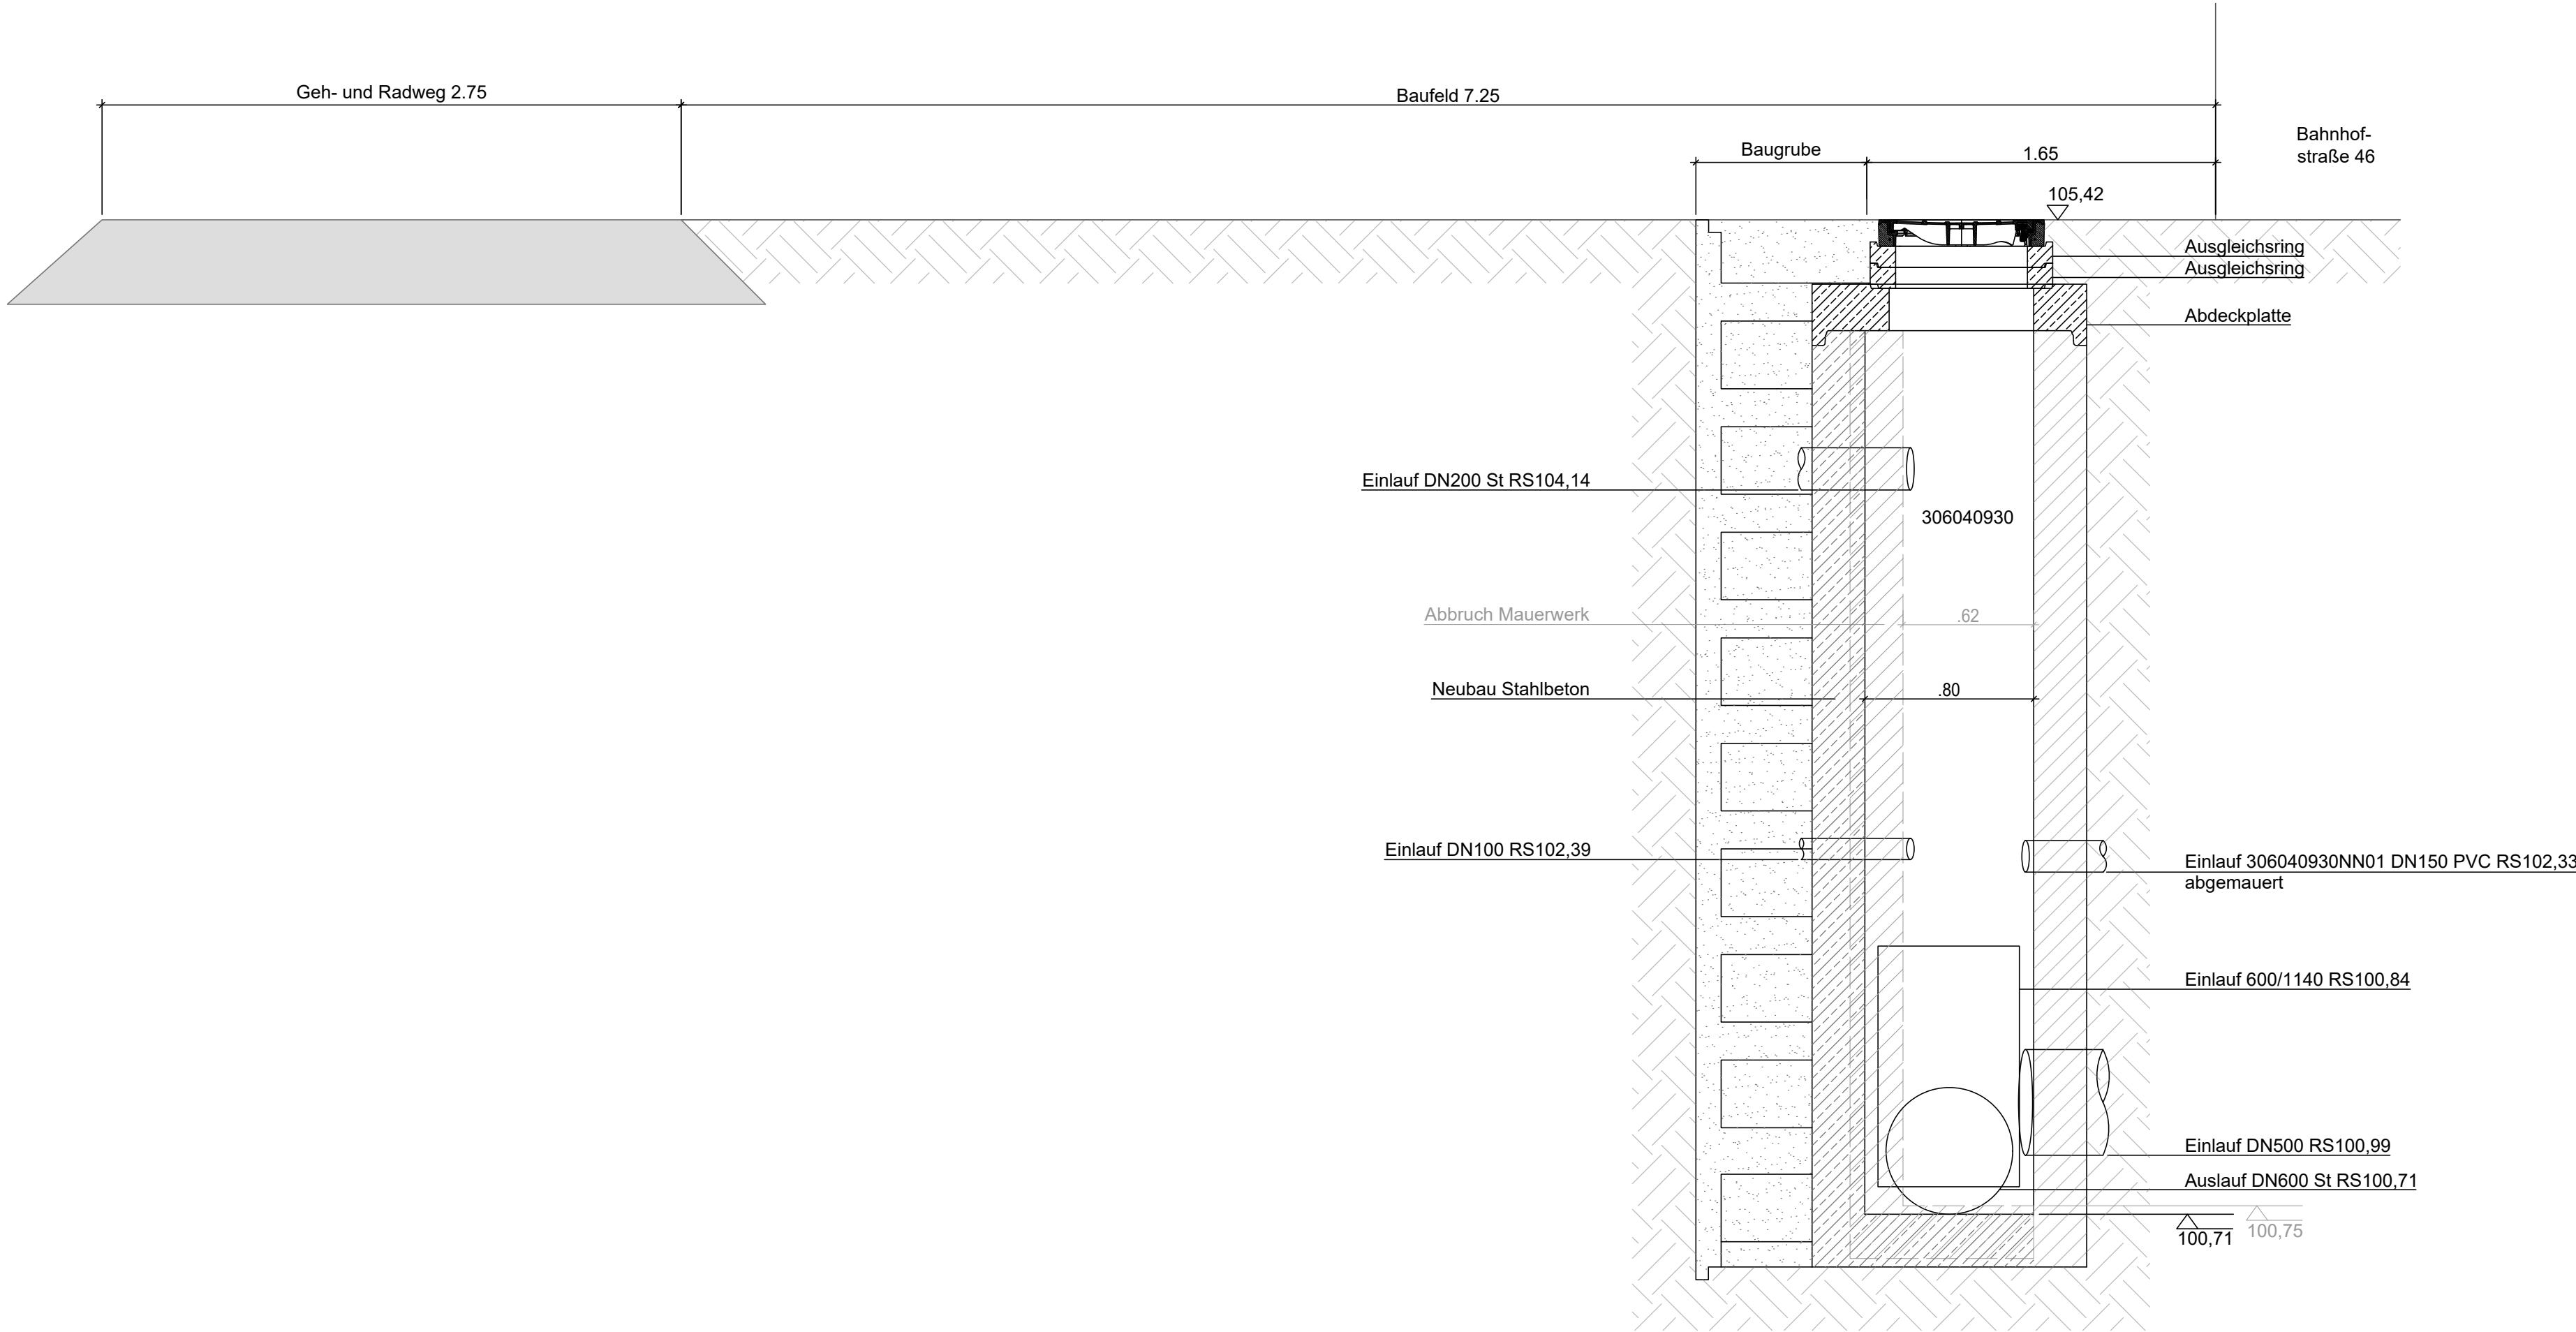

Index	Datum	Name	geändert
Diese Unterlage ist urheberrechtlich geschützt. Wir behalten uns alle Rechte vor. Sie darf ohne unsere Zustimmung weder kopiert, noch vervielfältigt dritten Personen mitgeteilt oder anderweitig missbräuchlich benutzt werden.			
SCHULZ Ingenieure & Gutachter		Wehlener Straße 46 01279 Dresden Tel: +49 (0)351 26993-0 Fax: +49 (0)351 26993-19 E-Mail: ibschulz@gutachter-kanal.de	
Bauvorhaben: Kanal- und Schachtsanierung Stadt Riesa Bahnhofstraße bis Lauchhammerstraße		Planverfasser: Ingenieur- und Gutachterbüro Torsten Schulz	
		Projekt-Nr.:	22-0608
		Format:	A1-4
Bauherr: Stadtverwaltung Riesa Stadtbauamt Rathausplatz 1 01589 Riesa		Planinhalt: Schnitt A-A Sanierungsmaßnahmen	
		Projektplaner: Herr Meyer	
Sachstand: Ausführungsplanung		Dateiname: LP_Afu_Bahn.dwg	
Maßstab:	1:25	Datum:	22.04.2025
		Zeichner:	SF
		Plan-Nr.:	003