


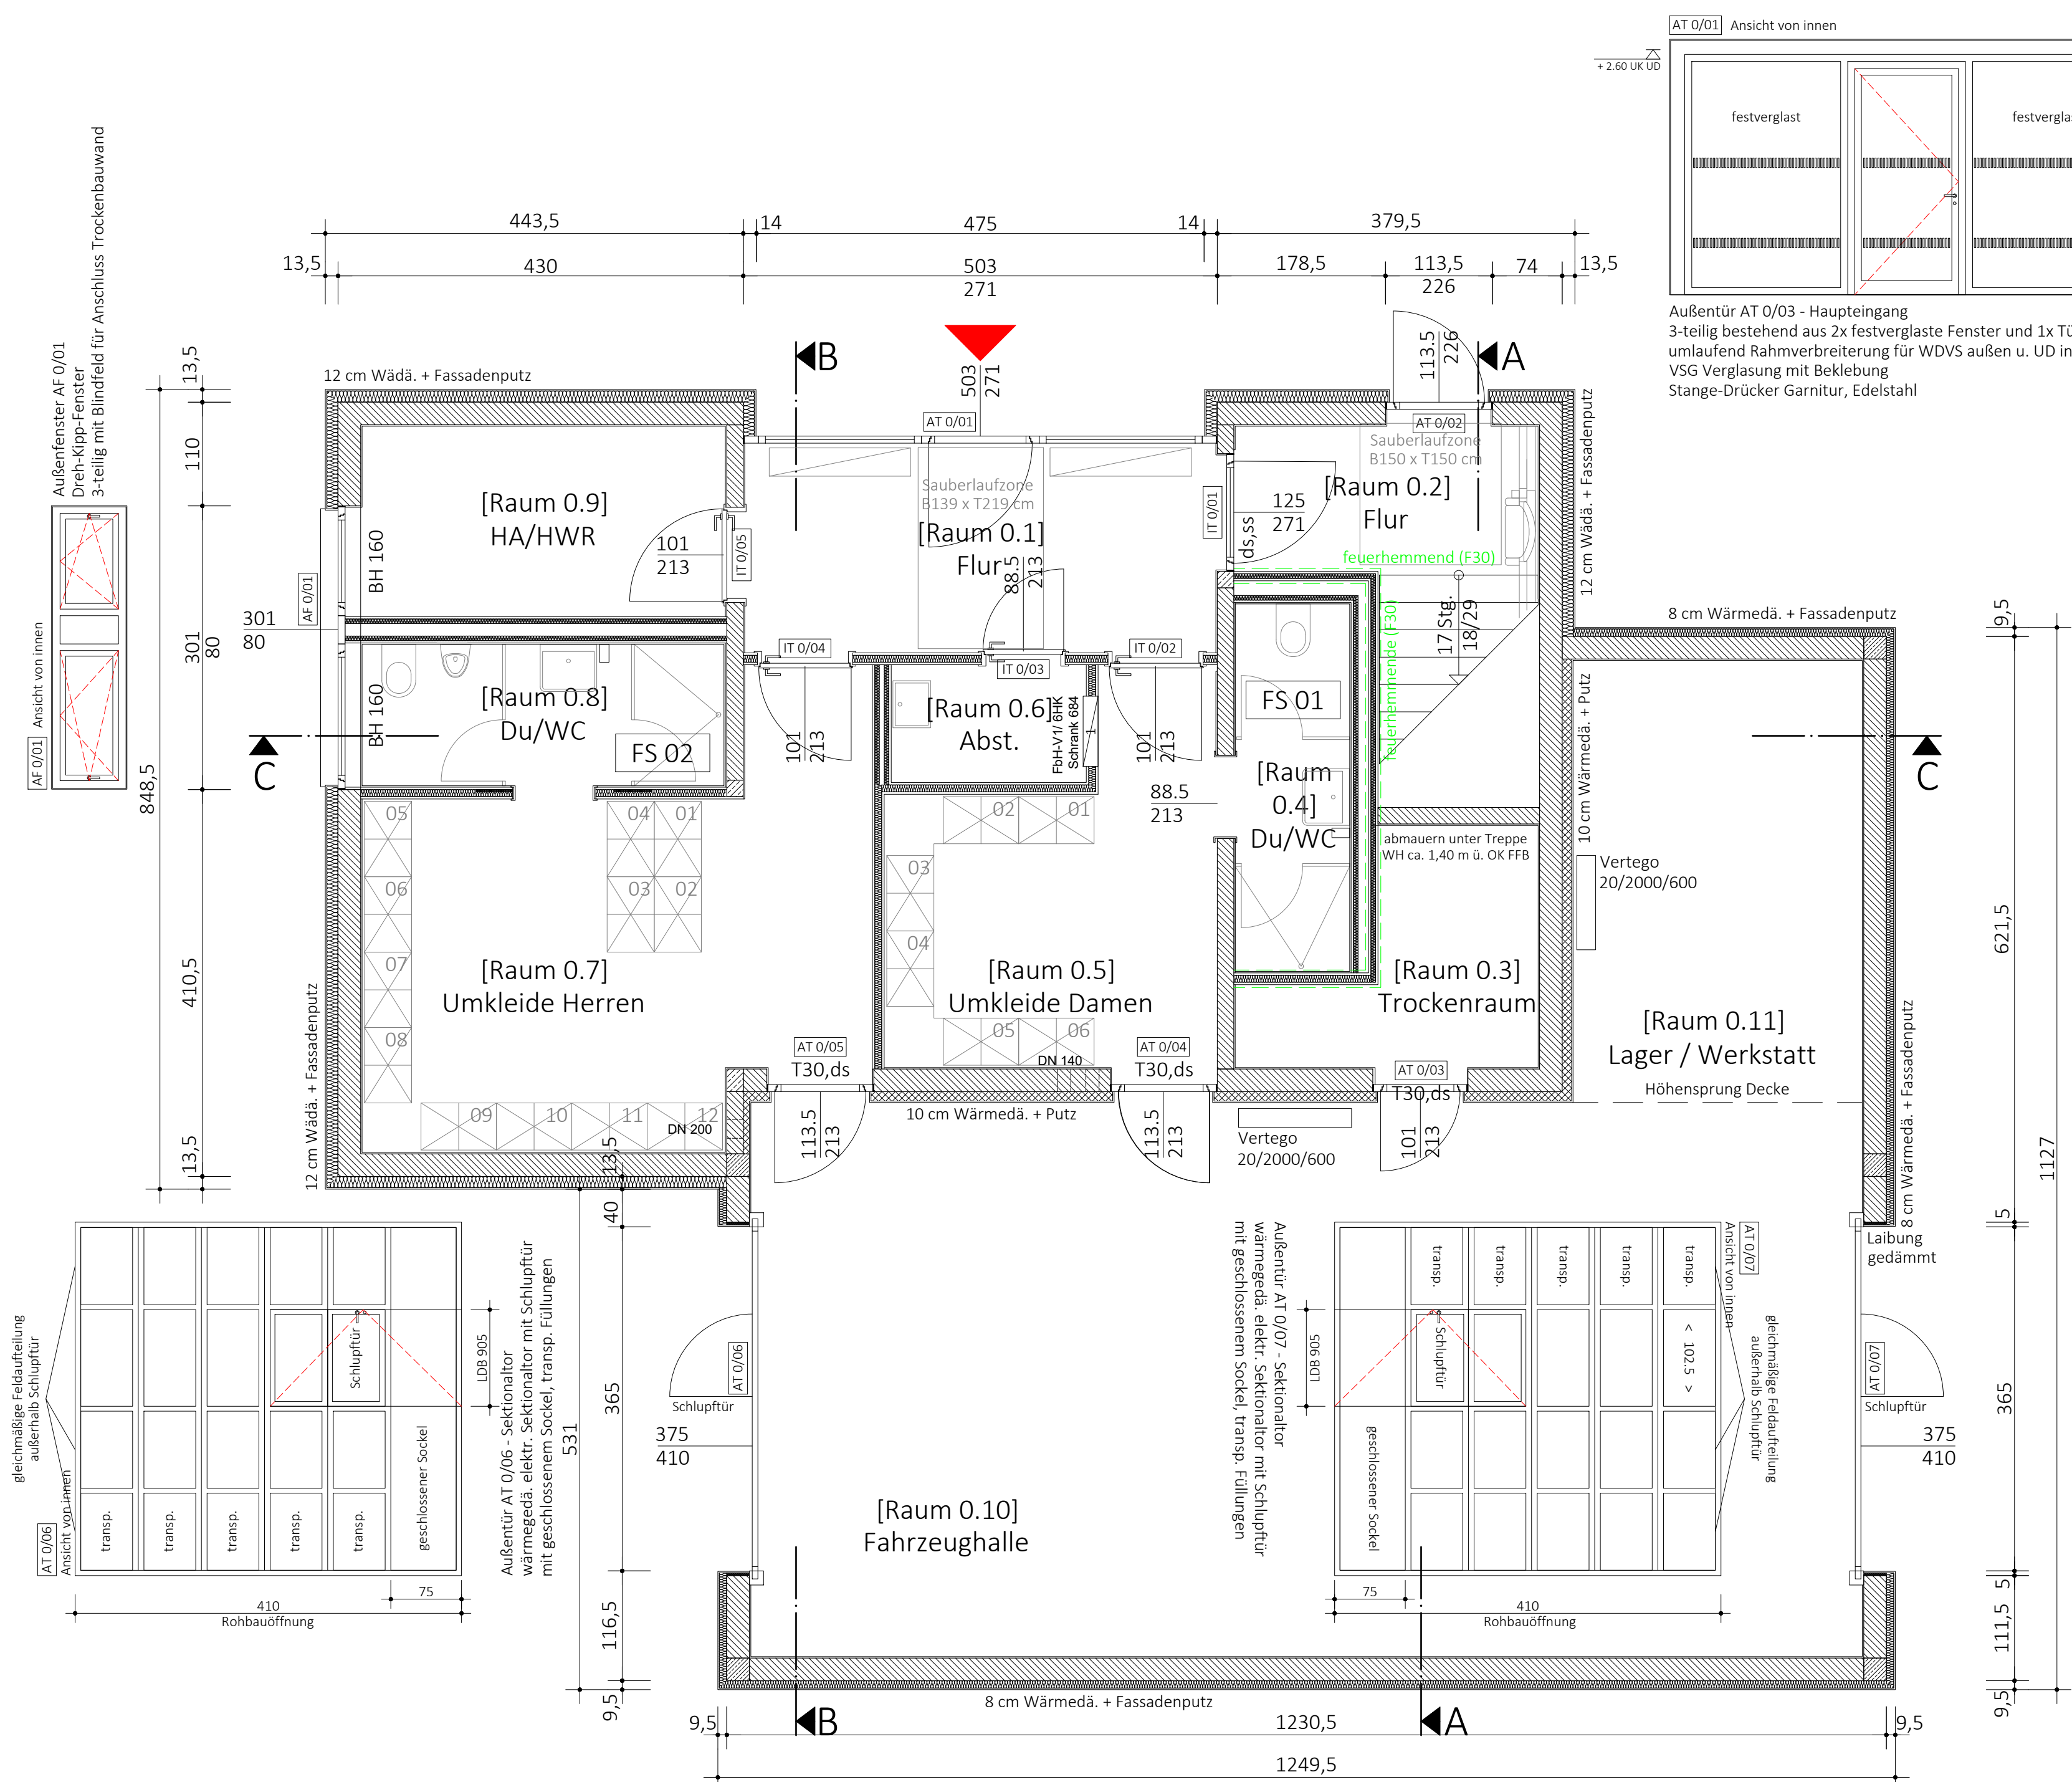


AT 0/01 Ansicht von innen

Außentür AT 0/03 - Haupteingang
3-teilig bestehend aus 2x festverglaste Fenster und 1x Türelement
umlaufend Rahmverbreiterung für WDVS außen u. UD innen
VSG Verglasung mit Beklebung
Stange-Drücker Garnitur, Edelstahl

AT 0/02 Ansicht von innen

Außentür AT 0/02 - Fluchtweg
Glasfüllung
Panik, Fluchtwegkennzeichnung
Knauf-Drücker Garnitur Edelstahl
Piktogramm

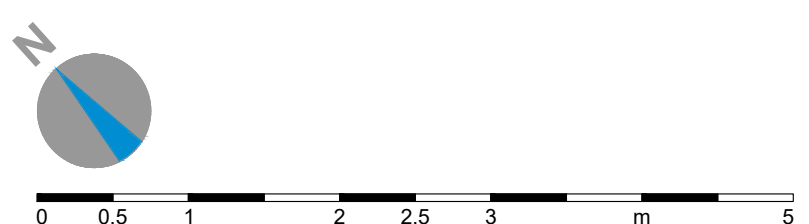

Grundlage der vorliegenden Planung bildet der Lage- und Höhenplan des Ing.-Büro für Vermessung Dipl.-Ing. Jan Hörschelmann (ÖbVI) vom 27.10.21.

Legende:	
BH - Brüstungshöhe bezogen aus OK FFB	Stahlbeton
WH - Wandhöhe	Mauerwerk
BD - Bodendurchbruch	Trockenbau
WD - Wanddurchbruch	Brandschutz F30
DD - Deckendurchbruch	AT 0/01 AußenTür Ebene 0/ Nr. 01
UZ - Unterzug	AF 0/01 Außenfenster Ebene 0/ Nr. 01
ÜZ - Überzug	IT 0/01 Innentür Ebene 0/ Nr. 01
RH - Raumhöhe	DE 01 Detail 01
OK G - Oberkante Gelände	FS 01 Fliesenspiegel
OK F - Oberkante Fundament	FA 01 Fußbodenaufbau 01
OK Bpl - Oberkante Bodenplatte	
OK FFB - Oberkante Fertigfußboden	
UK RD - Unterkante Rohdecke	
UK FD - Unterkante Fertigdecke	

Der Inhalt der vorliegenden Planung ist nur in Verbind- ung mit den Unterlagen zur Tragwerksplanung, dem Brandschutz, dem Wärmeschutz und den Ausführungen zur Elektroplanung und Haustechnik gültig.

c			
b			
a			
Index	Datum	Bearbeiter	Bemerkung

Urheberrecht des Projektes liegt beim Verfasser. Vervielfältigung oder Veröffentlichung, auch von Teilen, ist nur mit Zustimmung des Verfassers erlaubt. §7AVA in Verbindung mit dem Urheberrechtsgesetz.

Grundriss Erdgeschoss M 1:50

Projekt:
Neubau Feuerwehrrätehaus Mittelstille
Straße der Freundschaft 1
98574 Mittelstille

Bauherr: Stadt Schmalkalden vertr. durch Herrn Bgm. Th. Kaminski Altmarkt 1 98574 Schmalkalden	06.01.2025 Unterschrift:
---	-----------------------------------

06.01.2025	PN 10508
Stempel/Unterschrift:	DIN A2
Ausführungsplanung	Blatt-Nr. 09