



Schlammpumpe/ Gebläsestation
Schnitt D-D
-Rückbau-

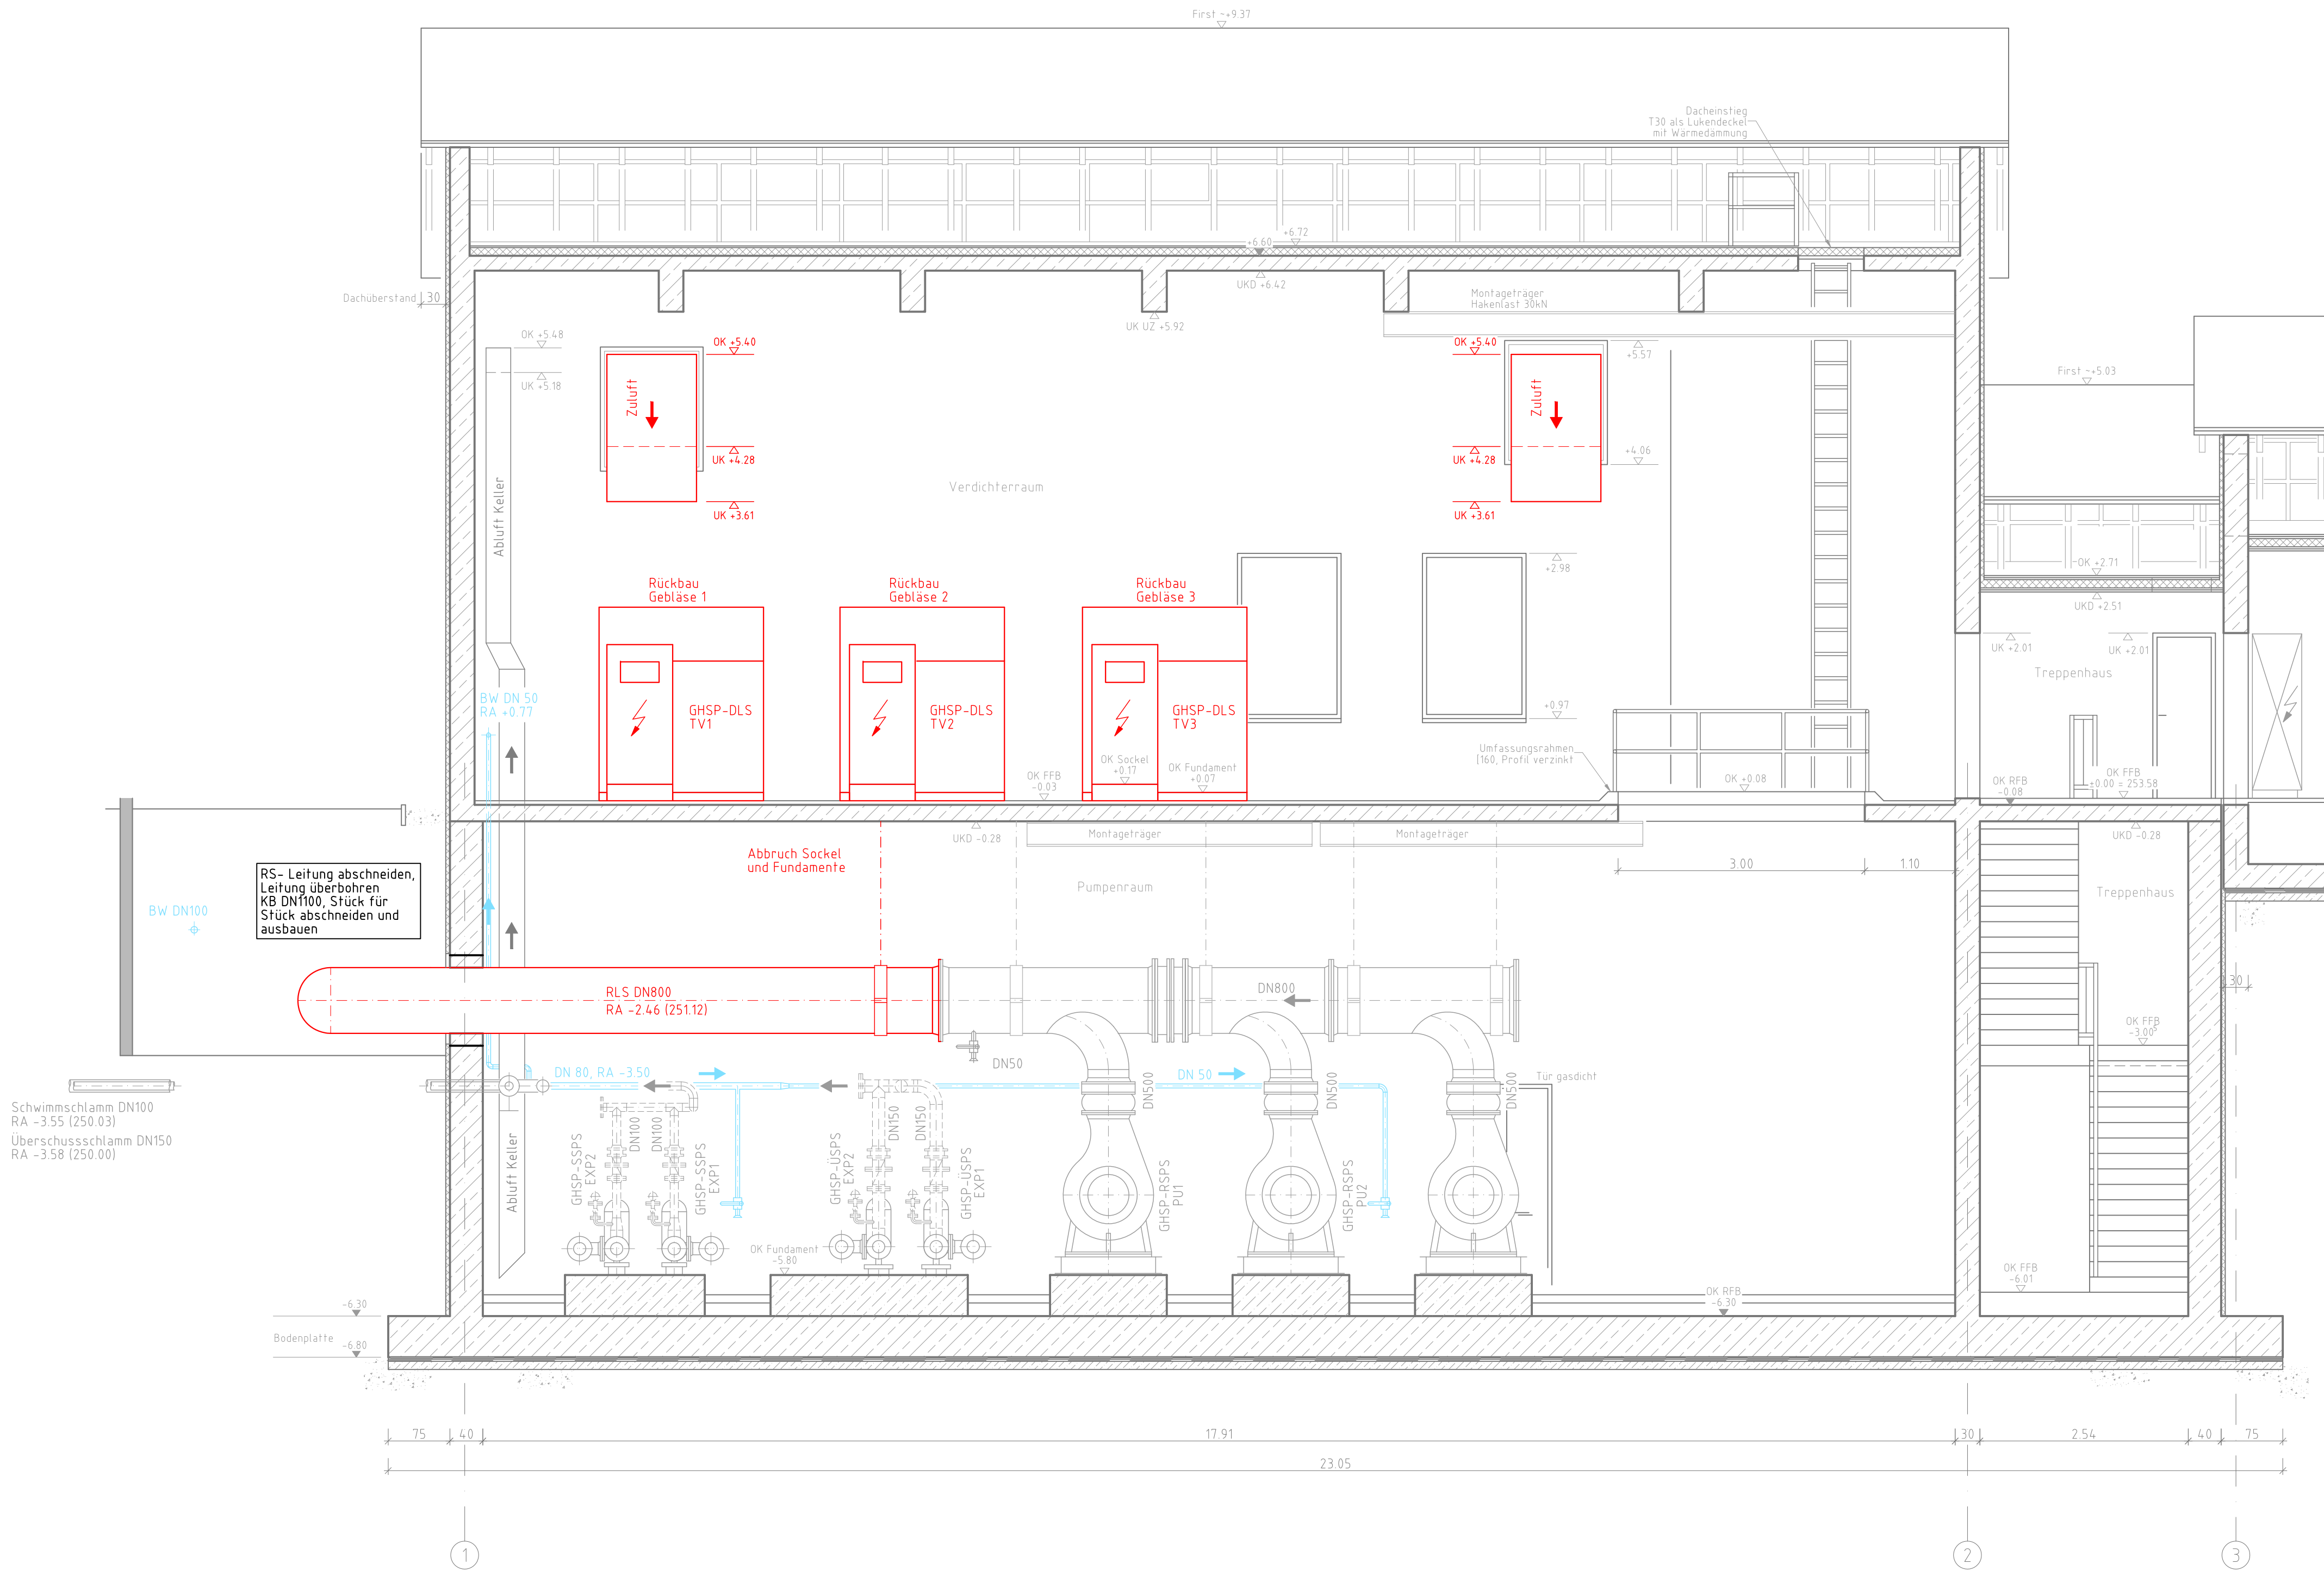

Schlammpumpe/ Gebläsestation
Schnitt D-D
-Planung-

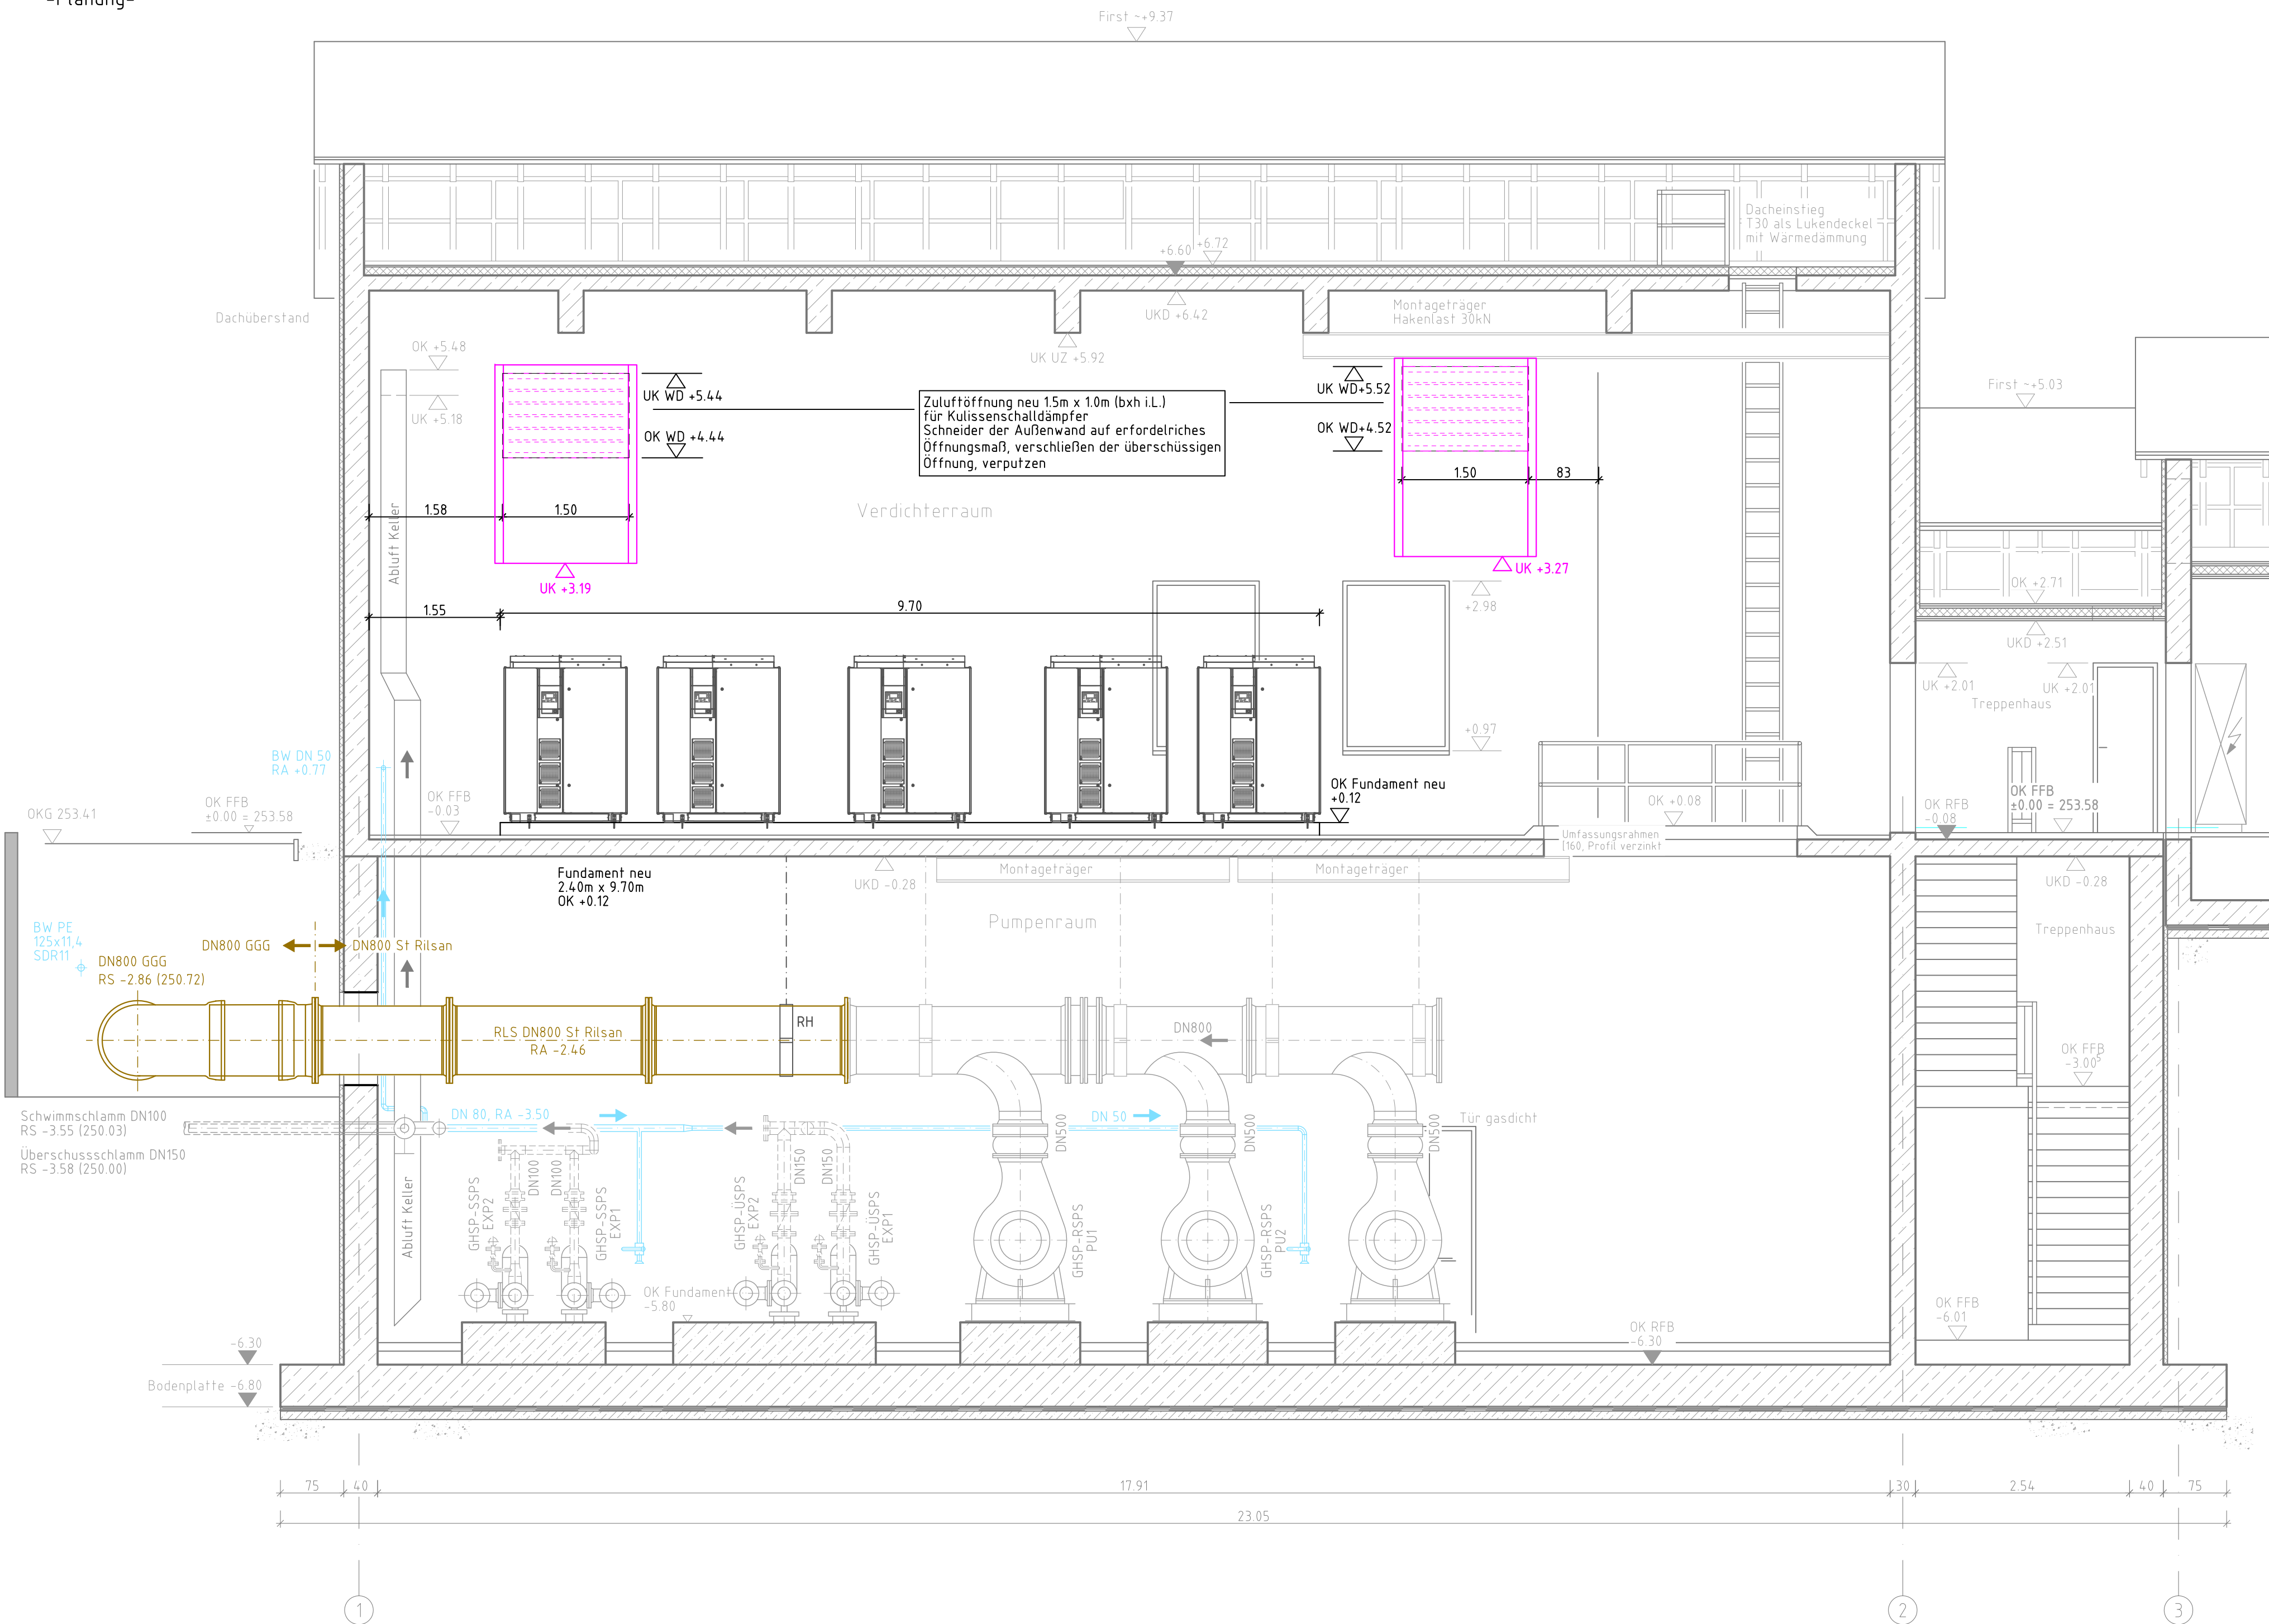

Legende Bestand: Bauwerk vorhanden Rohrleitung / Ausrüstung vorhanden		Legende Planung: Druckluftleitung Mat. im Gebäude: Edelstahl 14571 Mat. erdverlegt: Edelstahl 14571 ummantelt Rücklaufschlammleitung Mat. im Gebäude: St Risan Mat. erdverlegt: GGG Betriebswasser BW Mat. Bestand unbekannt Mat. neu: PE 125x11,4 SDR11 Gebläse (Fabr. Kaeser o. glw.) Kulissenschalldämpfer (Fabr. BerlinerLuft o. glw.) RH Rohrhalterung	
Legende Rückbau: Rückbau Rohrleitung / Ausrüstung Abbruch Sockel / Fundamente			
02			
01			
Index	Art der Änderung	Datum	Name
Auftraggeber		zur Bauausführung freigeben:	
 WASSERWERKE ZWICKAU Mit der Region auf einer Welle WWZ GmbH • Erlmühlenstr. 15 • 08066 Zwickau • Tel.: 0375/533-0 • Fax: 0375/533-291		Datum, Unterschrift	
Planung		Datum	Name
 Ingenieurbüro GmbH R.-Breitscheid-Str. 10 • 08119 Zwickau Tel.: 0375/9995-0 • FAX: 0375/9995-34		beurteilt 03.06.2025	Ke
		geprüft 03.06.2025	Bö
Vorhaben		Projekt-Nr.: 2023-154	
ZKA Zwickau		Bauart/Art des Planes:	
Austausch Belüftung / Gebläse		Schlammpumpestation/ Gebläsestation	
Planungsphase: Ausführungsplanung		Rückbau / Planung Schnitt D-D	
Lagebezug: ETRS 89/UTM 33 Höhenbezug: NHN (DHN92)		Maßstab: 1:50	
Landkreis: Zwickau Gemeinde: Zwickau Gemarkung: Crossen		Plan-Nr.: AP 04.09.00	
Ersatz für:			
Diese Zeichnung ist urheberrechtlich geschützt! Vervielfältigung und Weitergabe an Dritte ist nur mit Zustimmung des Entwurfsverfassers gestattet!			