


Schlammumpfstation/ Gebläsestation
Schnitt E-E Kollektorraum
-Planung-

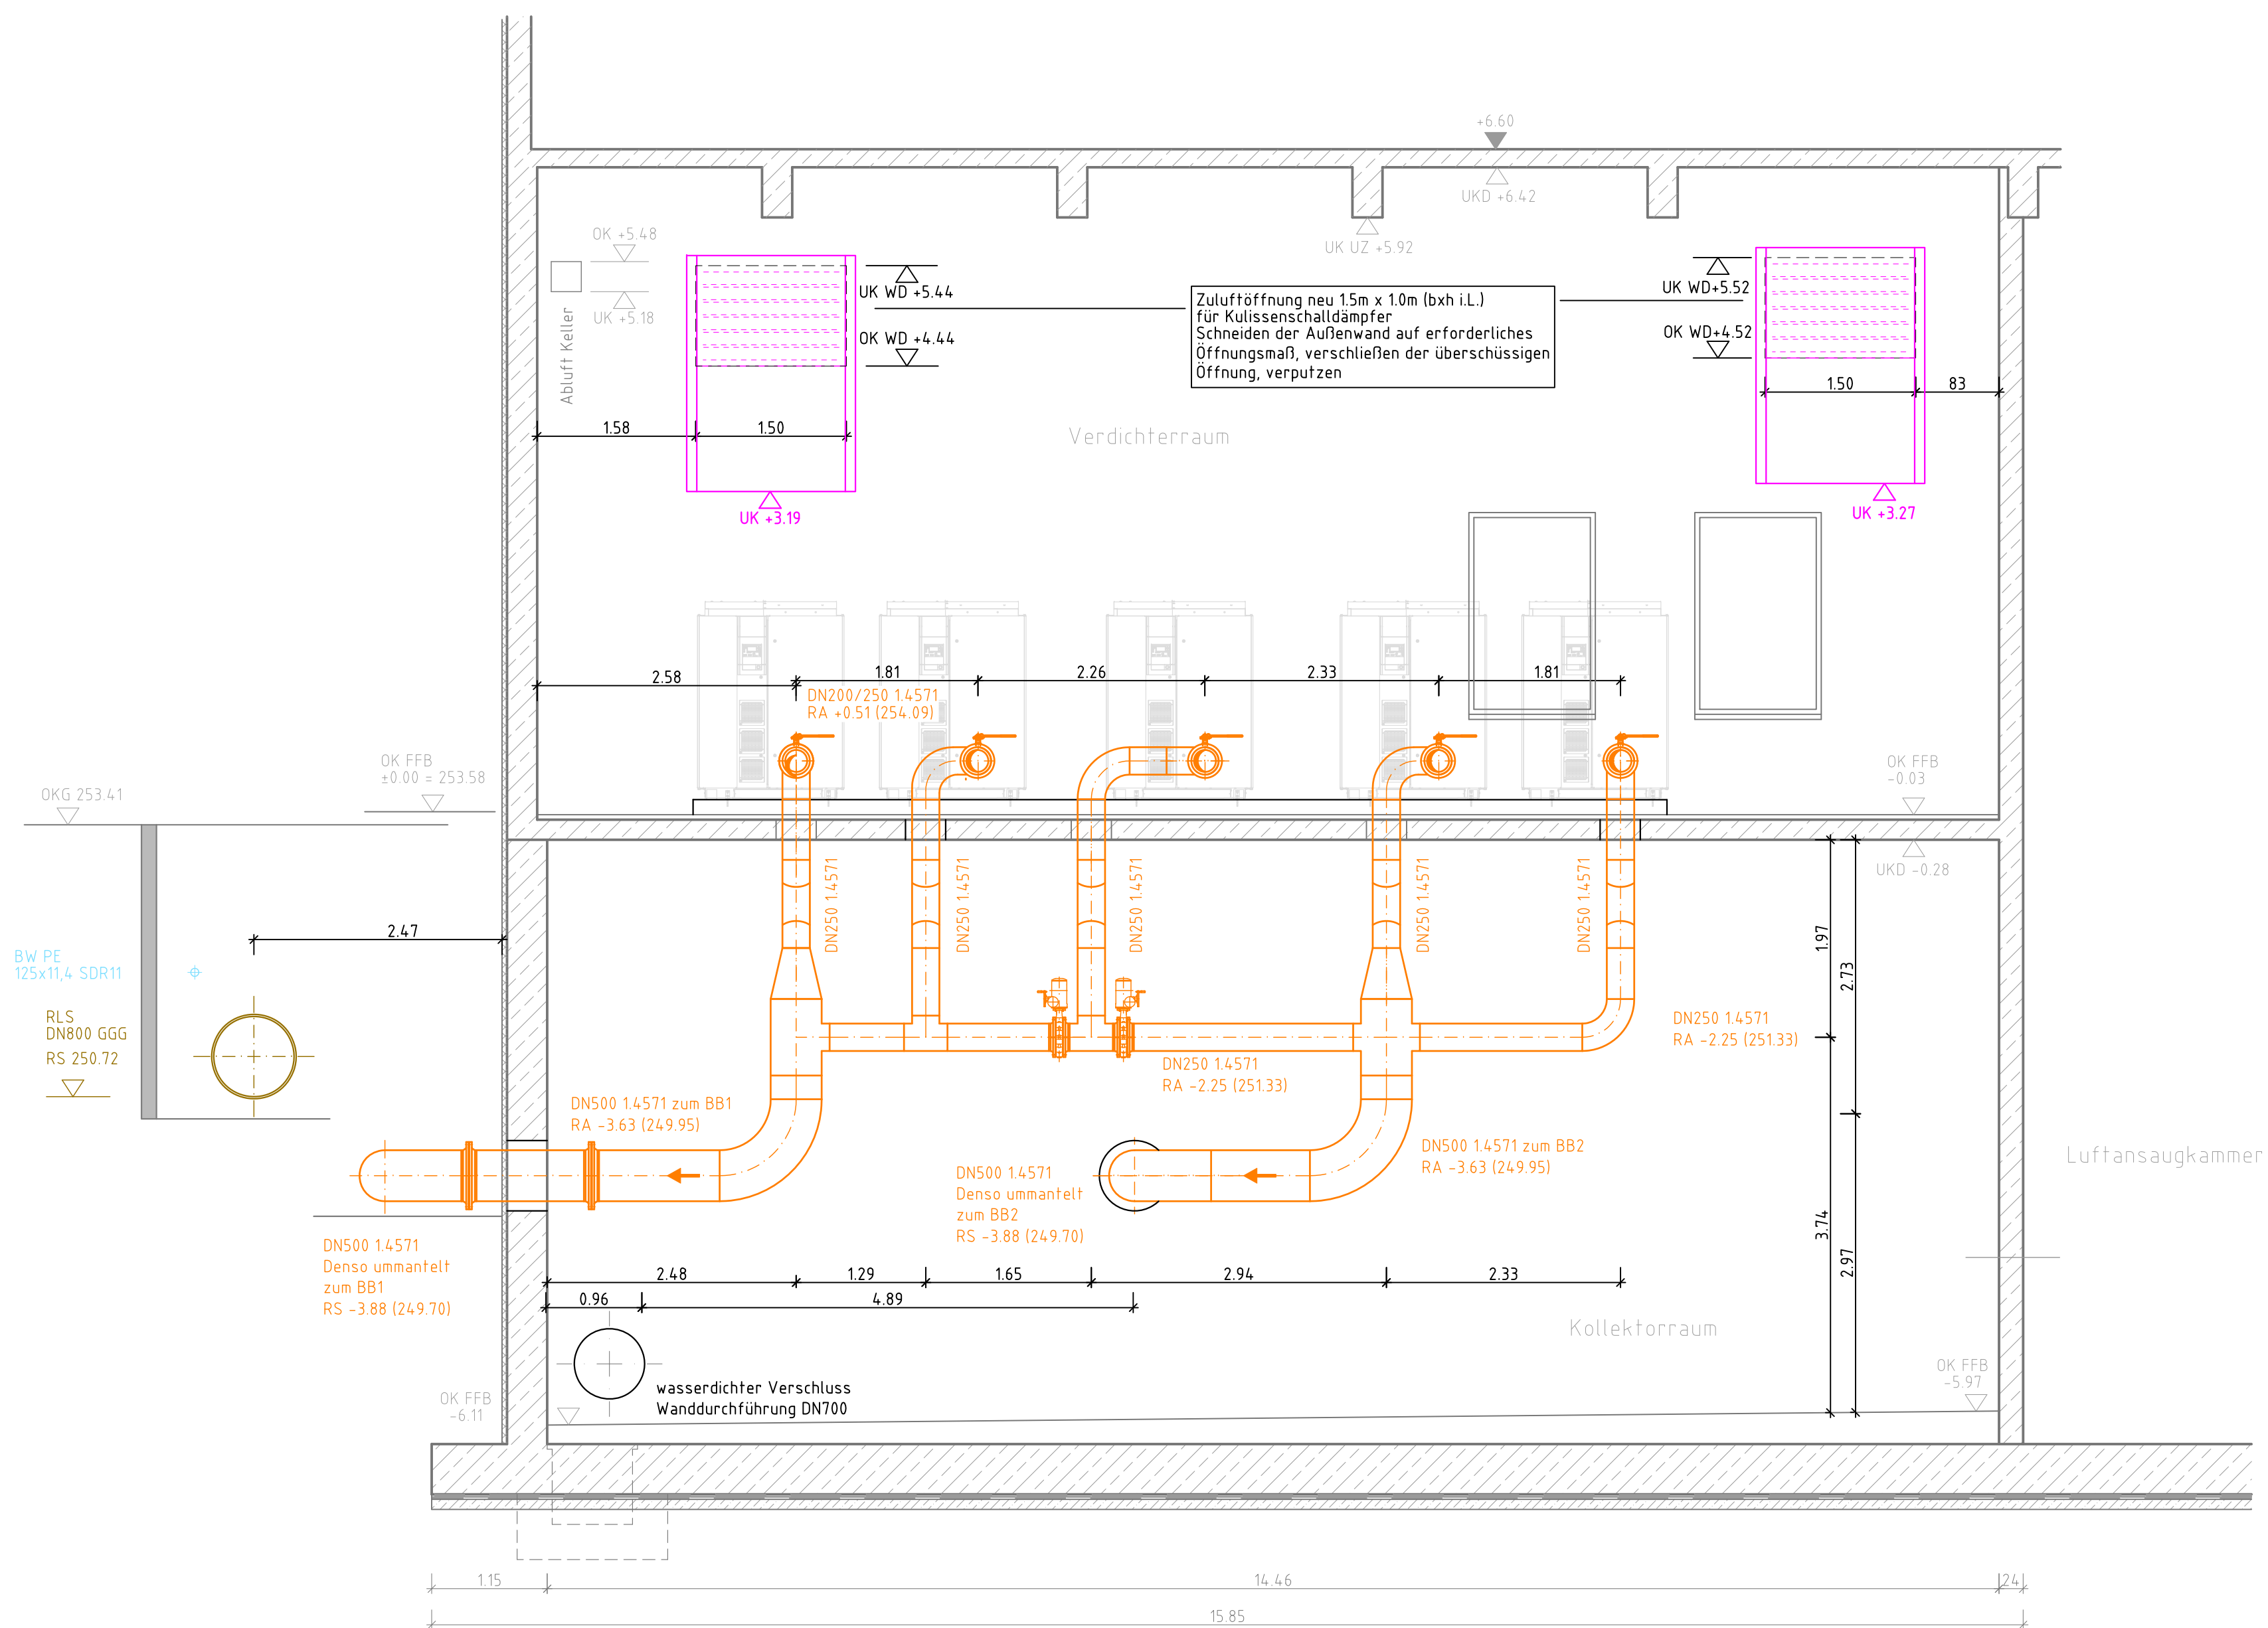

S Ingenieurbüro GmbH
R.-Breitscheid-Str. 10 38114 Hildesheim
Tel.: 0375/919995-0 • FAX: 0375/919995-34

rickau
Befürworter/Entlastete

25. _____ Ausführungsplanung