



Schlammumpstation/
Gebläsestation
Schnitt C-C
-Rückbau-

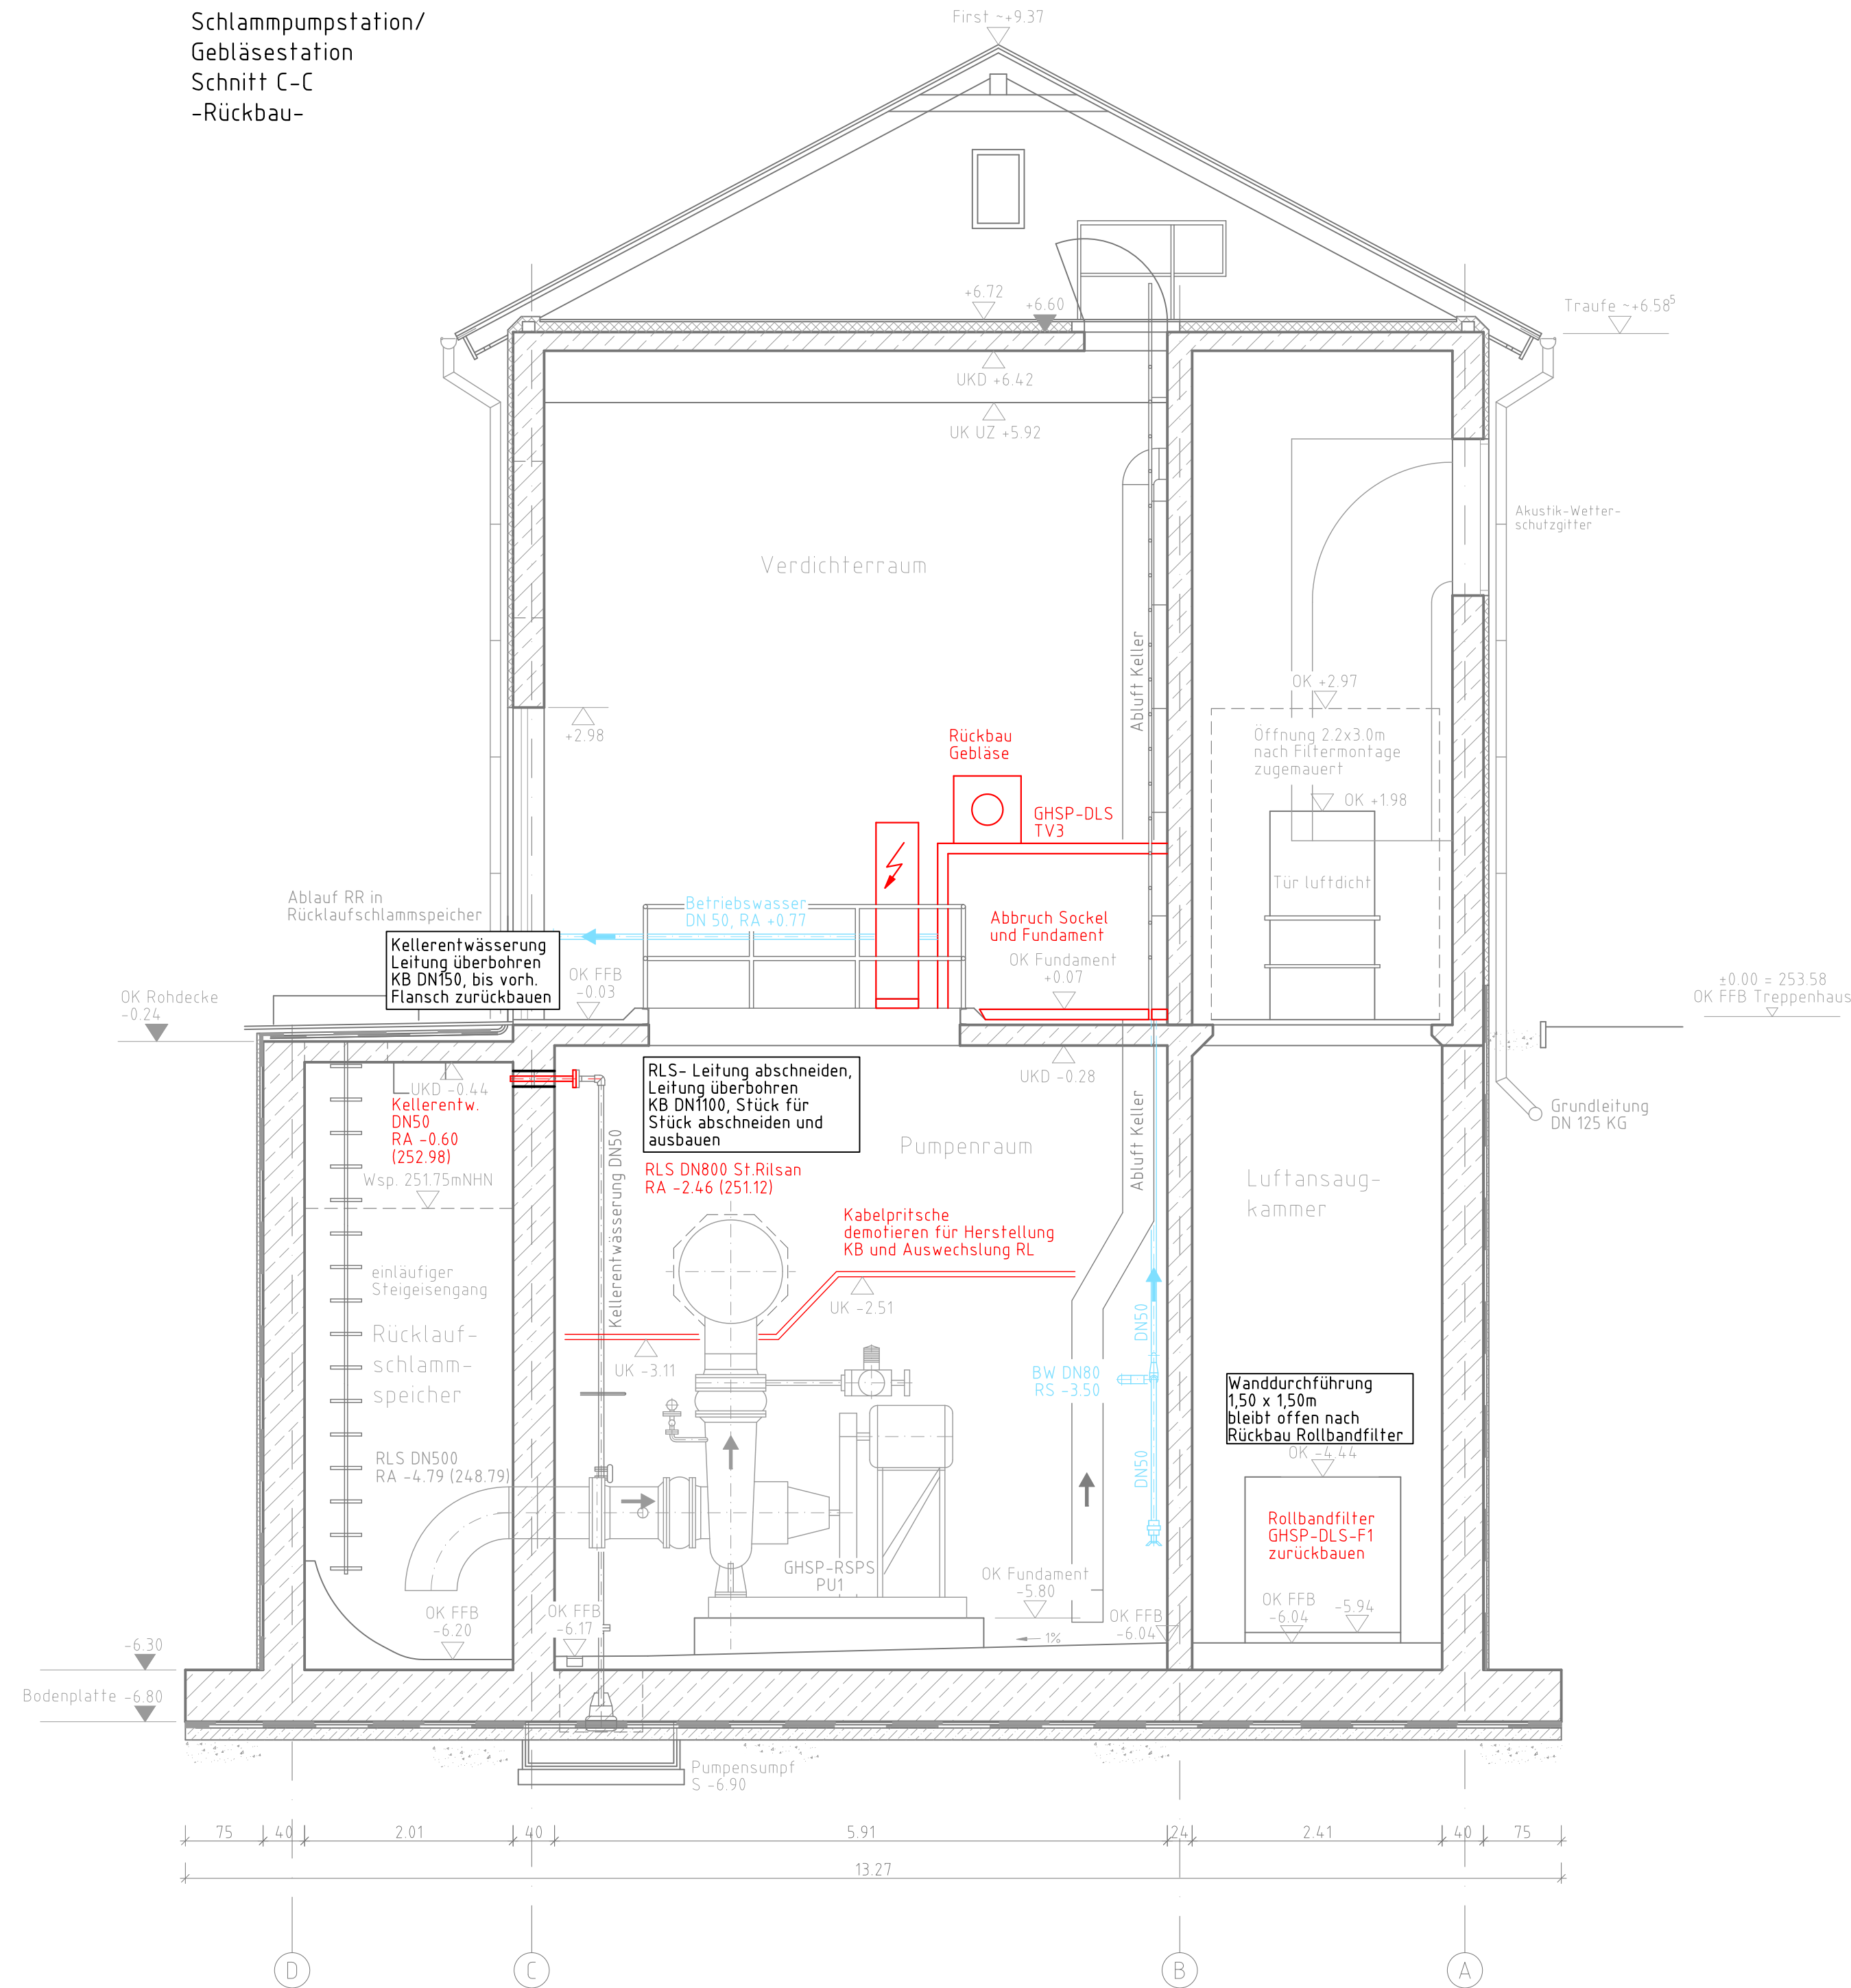

Schlammumpstation/
Gebläsestation
Schnitt C-C
-Planung-

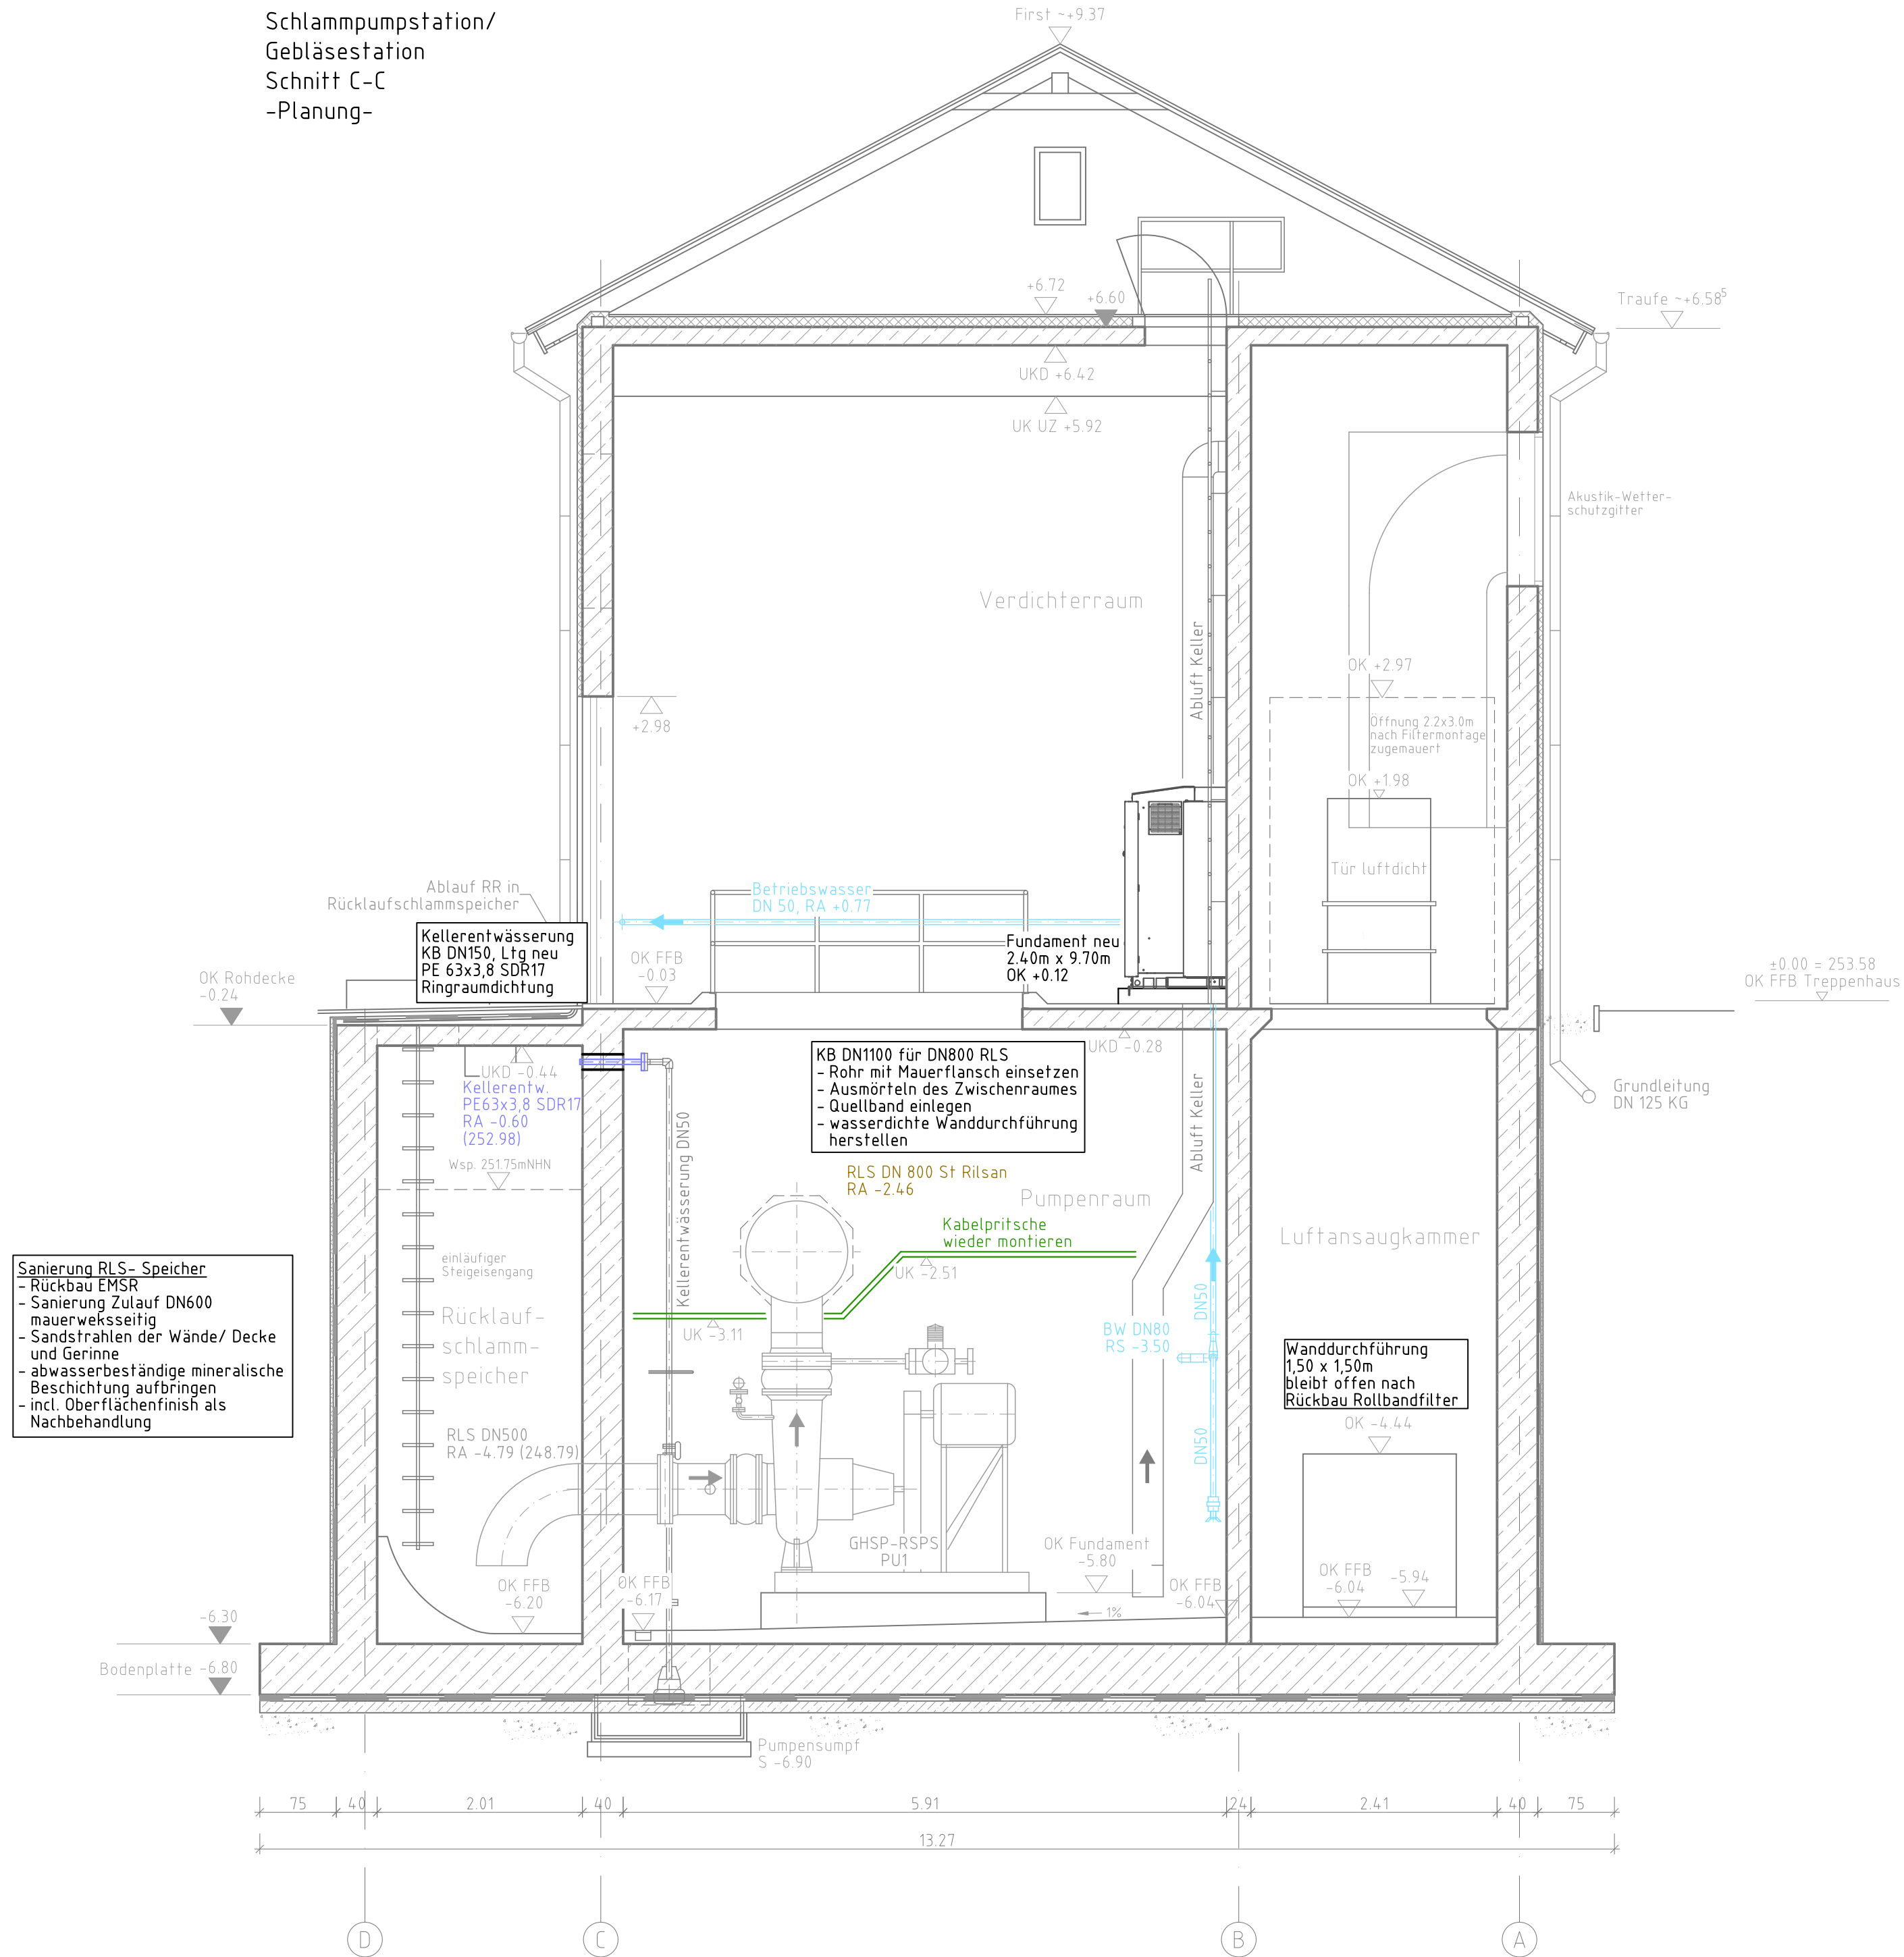

- Legende Bestand:**
- Bauwerk vorhanden
 - Rohrleitung / Ausrüstung vorhanden
- Legende Planung:**
- Druckluftleitung
 - Mat. im Gebäude: Edelstahl 1.4571
 - Mat. erdverlegt: Edelstahl 1.4571 ummantelt
 - Rücklaufschlammleitung
 - Mat. im Gebäude: St Rilsan
 - Mat. erdverlegt: GGG
 - Betriebswasser BW
 - Mat. Bestand unbekannt
 - Mat. neu: PE 125x11,4 SDR11
 - Gebläse
 - (Fabr. Kaeser o. glw.)
 - Kulissenschalldämpfer
 - (Fabr. BerlinerLufft o. glw.)
 - RH
 - Rohrhalterung
- Legende Rückbau:**
- Rückbau Rohrleitung / Ausrüstung
 - Abbruch Sockel / Fundamente

02					
01					
Index Art der Änderung			Datum	Name	
Auftraggeber			zur Bauausführung freigeben:		
 WASSERWERKE ZWICKAU Mit der Region auf einer Welle WWZ GmbH x Erlmühlenstr. 15 x 08066 Zwickau x Tel.: 0375/533-0 x Fax: 0375/533-291			 Datum, Unterschrift		
Planung			Datum	Name Unterschrift	
 Ingenieurbüro GmbH R.-Breitscheid-Str. 17 x 08116 Zwickau Tel.: 0375/9995-0 x FAX: 0375/9995-34 			bearbeitet 03.06.2025	Ke	
			geprüft 03.06.2025	Bo	
			Projekt-Nr.: 2023-154		
Vorhaben			Bauteil-/Art des Planes:		
ZKA Zwickau			Schlammumpstation/ Gebläsestation		
Austausch Belüfter und Gebläse			Rückbau / Planung Schnitt C-C		
Planungsphase: Ausführungsplanung					
Lagebezug: ETRS 89/UTM 33 Höhenbezug: NHN (DHHN92)			Maßstab: 1: 50		
Landkreis: Zwickau Gemeinde: Zwickau Gemarkung: Crossen			Plan-Nr.: AP 04.08.00		
			Ersatz für:		