


Y:32709314.604
X:570191619

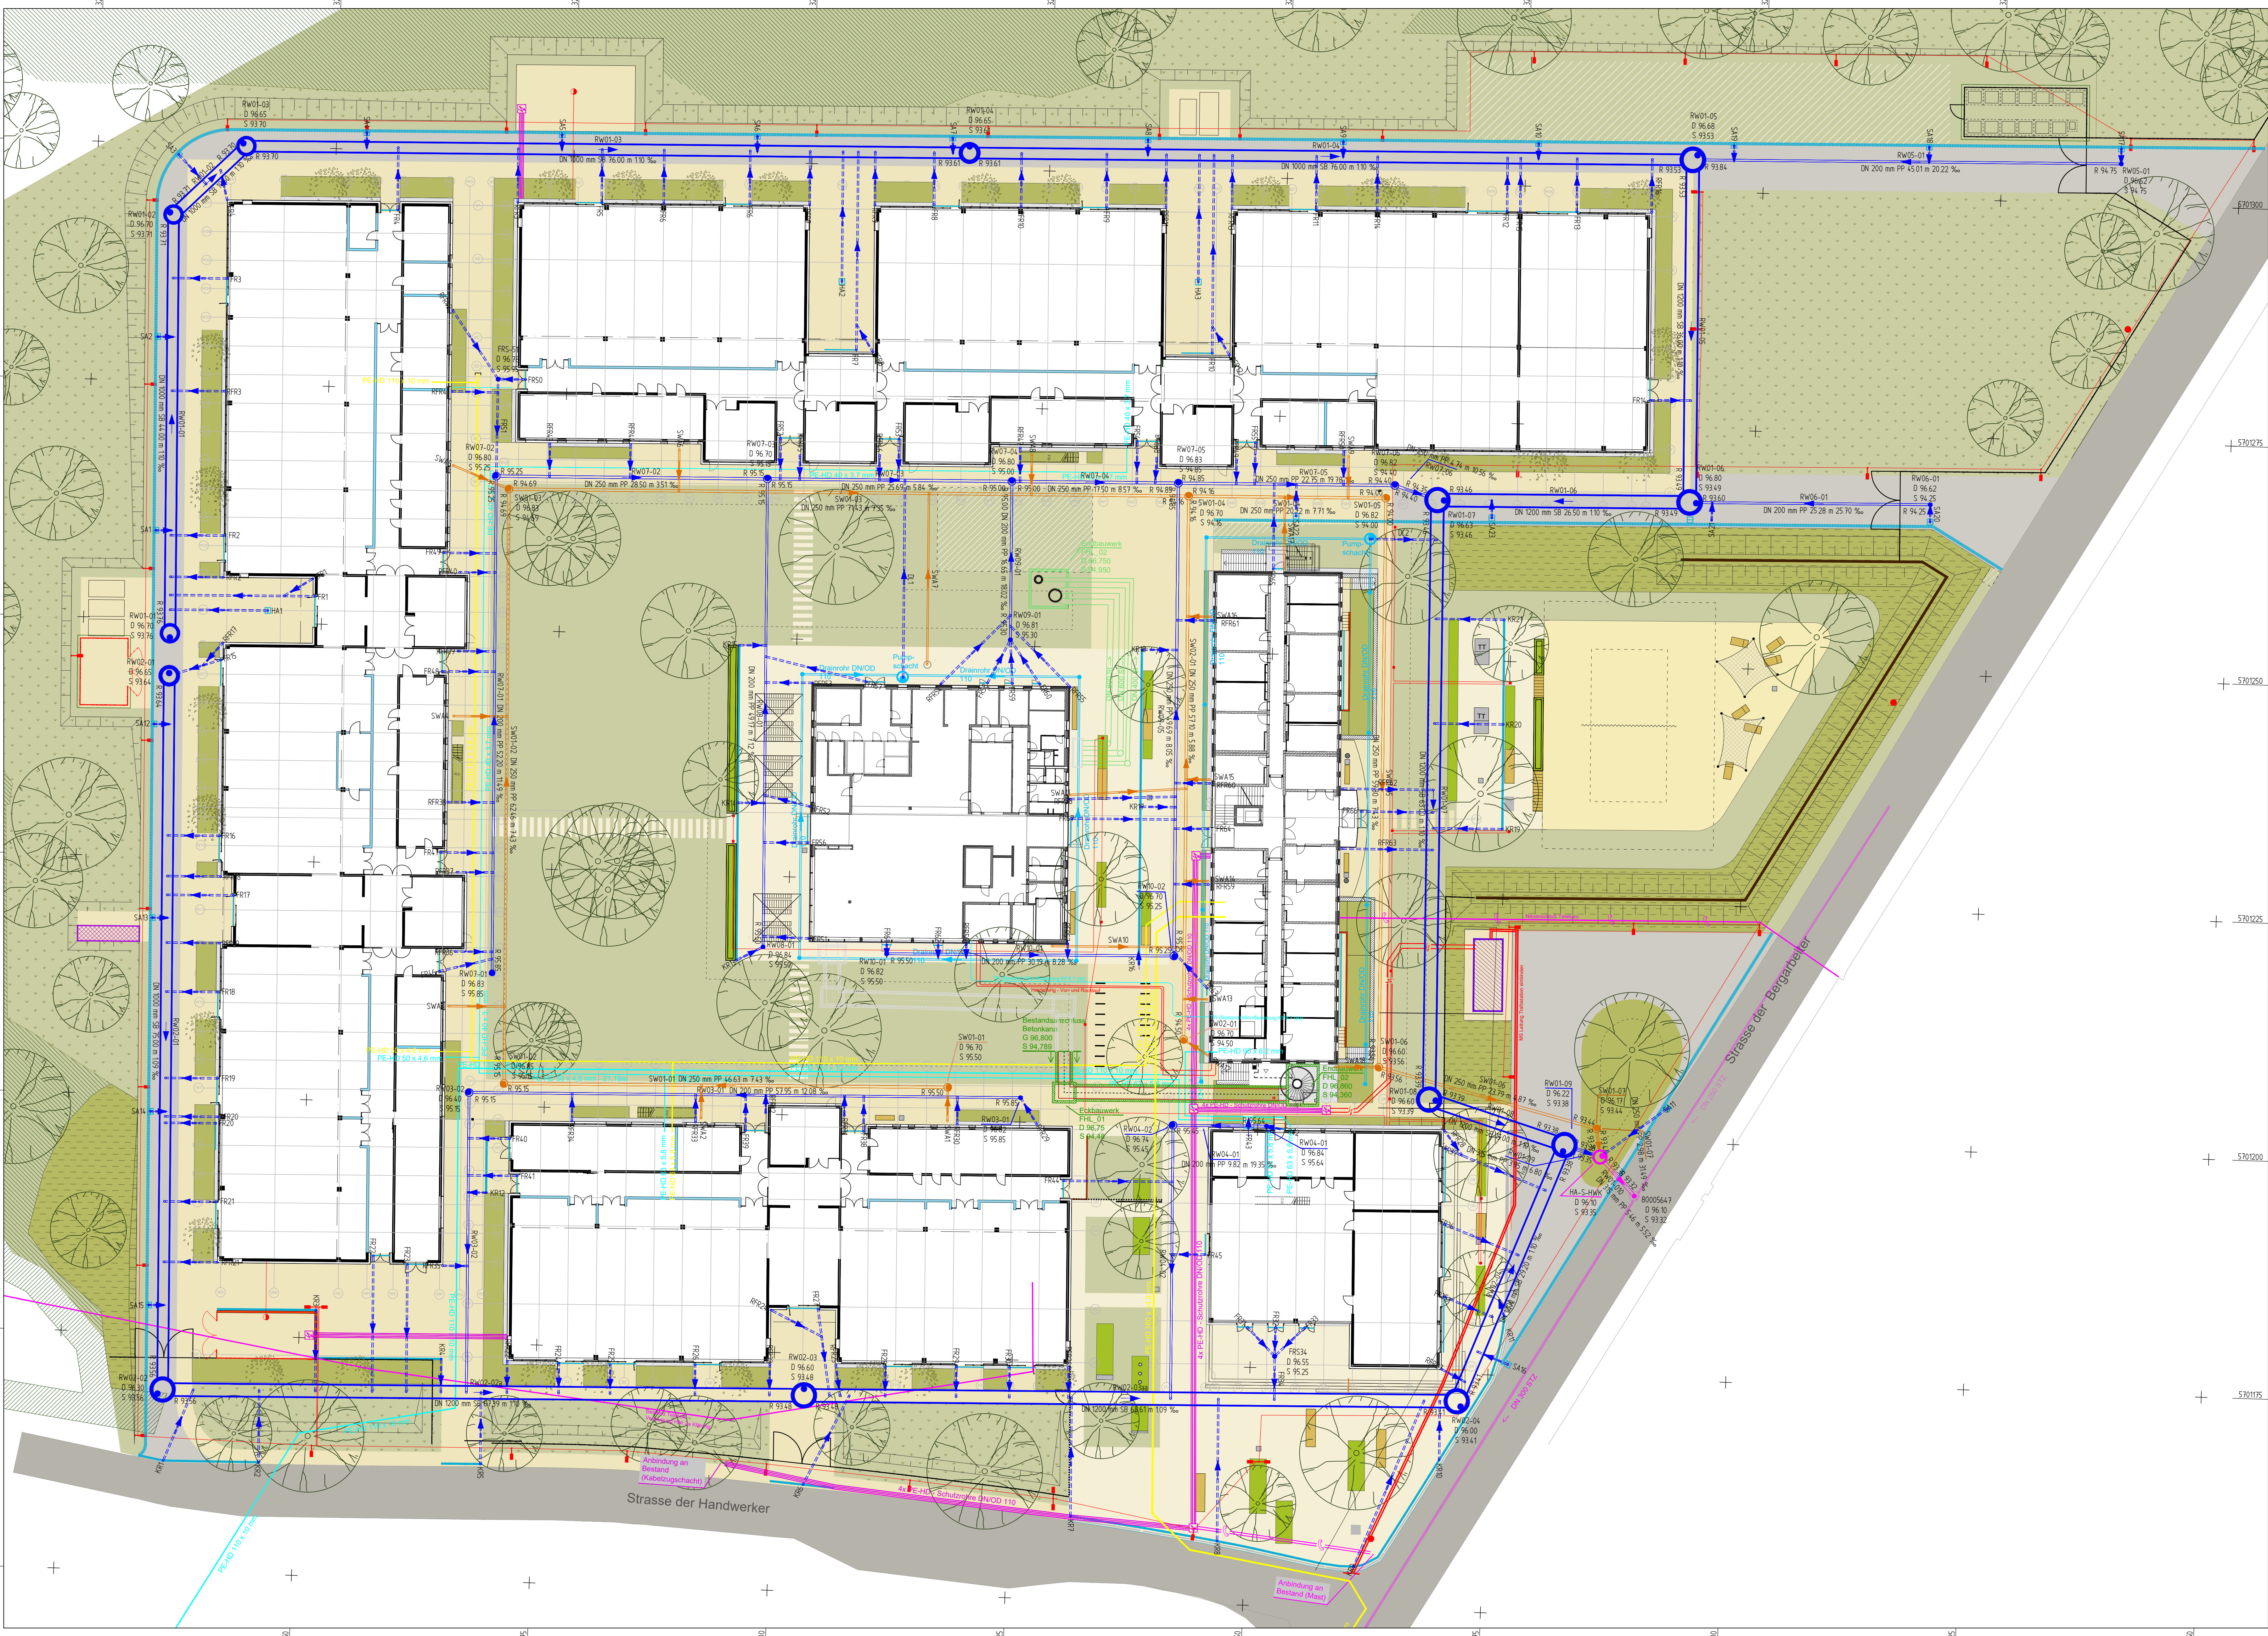

Y:32709319.950
X:57019143520

Y:32709552.656
X:5701921088

Zeichenerklärung Lageplan

Planung

Regenwasserentwässerung

Haltungen:

- Regenwasserleitung
- Haltungsbezeichnung
- Nennweite - Rohmaterial
- Haltungslänge - Schotterfülle

Schächte:

- Regenwasserschacht
- Schachtbezeichnung
- Deckelhöhe
- Schachthöhe
- Schachttiefe

Anschlussleitungen:

- Anschlussleitung
- Anschlusspunkt

RW-Entwässerungsgegenstände:

- Strassenablauf
- Kastennrinne
- Fassadenrinne

Dränleitungen:

Haltungen:

- Dränleitung

Schächte:

- Pumpenschacht Dränleitung
- Kontrollschächte

Fettluftkanal:

Haltungen:

- Betonkanal mit Alu-profil

Mischwasserentwässerung

Haltungen:

- Mischwasserleitung
- DN 300 STE
- MW Nennweite / Material
- MW Schachtbauwerk

Fettluftkanal:

- Betonkanal mit Alu-profil

Schmutzwasserentwässerung

Haltungen:

- Schmutzwasserleitung
- Haltungsbezeichnung
- Nennweite - Rohmaterial
- Haltungslänge - Schotterfülle

Schächte:

- Schmutzwasserschacht
- Schachtbezeichnung
- Deckelhöhe
- Schachthöhe
- Schachttiefe

Anschlussleitungen:

- Anschlussleitung
- HA-Schmutzwasserschacht

Elektro- & Datenkabel:

Ausrüstungsgegenstände:

- Kabelschutzrohr
- Kabelschacht
- Mittel- / Niederspannungsleitung
- Telekommunikation

Trinkwasserversorgung:

Haltungen:

- Trinkwasserleitung
- PE-HD 63 x 5,8 mm
- Rohmaterial - Nennweite

Gasversorgung:

Haltungen:

- Gasleitung
- PE-HD 63 x 5,8 mm
- Rohmaterial - Nennweite

Fortluftkanal:

Haltungen:

- Fortluftkanal - Stahlrohre
- Nennweite - Rohmaterial

Regenwasserentwässerung

Haltungen:

- Regenwasserleitung
- DN 300 STE
- RW Nennweite / Material
- RW Schachtbauwerk

Index	Datum	Änderung	bearbeitet	geprüft
05	16.07.2021	Anpassung Gasleitung, Heizleitung, Telekom Anpassung Leitungsführung Internat SW & RW	M. Thomas	gez. Ihle
04	01.06.2021	Anpassung Leitungsverlauf Gasleitung	M. Thomas	gez. Ihle
03	10.02.2021	Einfügung Beleuchtungskabel & Anp. Abläufe Internat	M. Thomas	gez. Ihle
02	10.02.2021	Anpassung Leitungsführung & Dimension	M. Thomas	gez. Ihle
01	27.01.2021	Variante 3 - Regenrückhaltung Stauraumkanal	M. Thomas	gez. Ihle

Bauherr: **Handwerkskammer Halle (Saale)**

Handwerkskammer Halle (Saale)
Gräfestraße 24
06110 Halle (Saale)

Gebäude / Maßnahme	Maßstab	Format
2000 Neubau Campus Handwerk	1:250	721x1177
2000 Campus Handwerk Halle	Projektnummer	2000
Straße der Handwerker 2 06132 Halle-Osendorf	Flurstücksnummer	87; 88; 47/2
Planinhalt	Planungsphase	LPH-03
Lageplan - Abwasser- & Versorgungsanlagen	Gewerk	500

Architekt	Fachplaner
gezeichnet: M. Thomas	bearbeitet: M. Thomas
bearbeitet: M. Thomas	geprüft: M. Thomas
gezeichnet: M. Thomas	bearbeitet: M. Thomas
bearbeitet: M. Thomas	geprüft: M. Thomas

Plankennzeichnung: 2000_500_3 -- LA_0001_03_P

gezeichnet: M. Thomas
bearbeitet: M. Thomas
geprüft: M. Thomas

Plandatum: 09.12.2020

Y:32709557.801
X:5701920994