

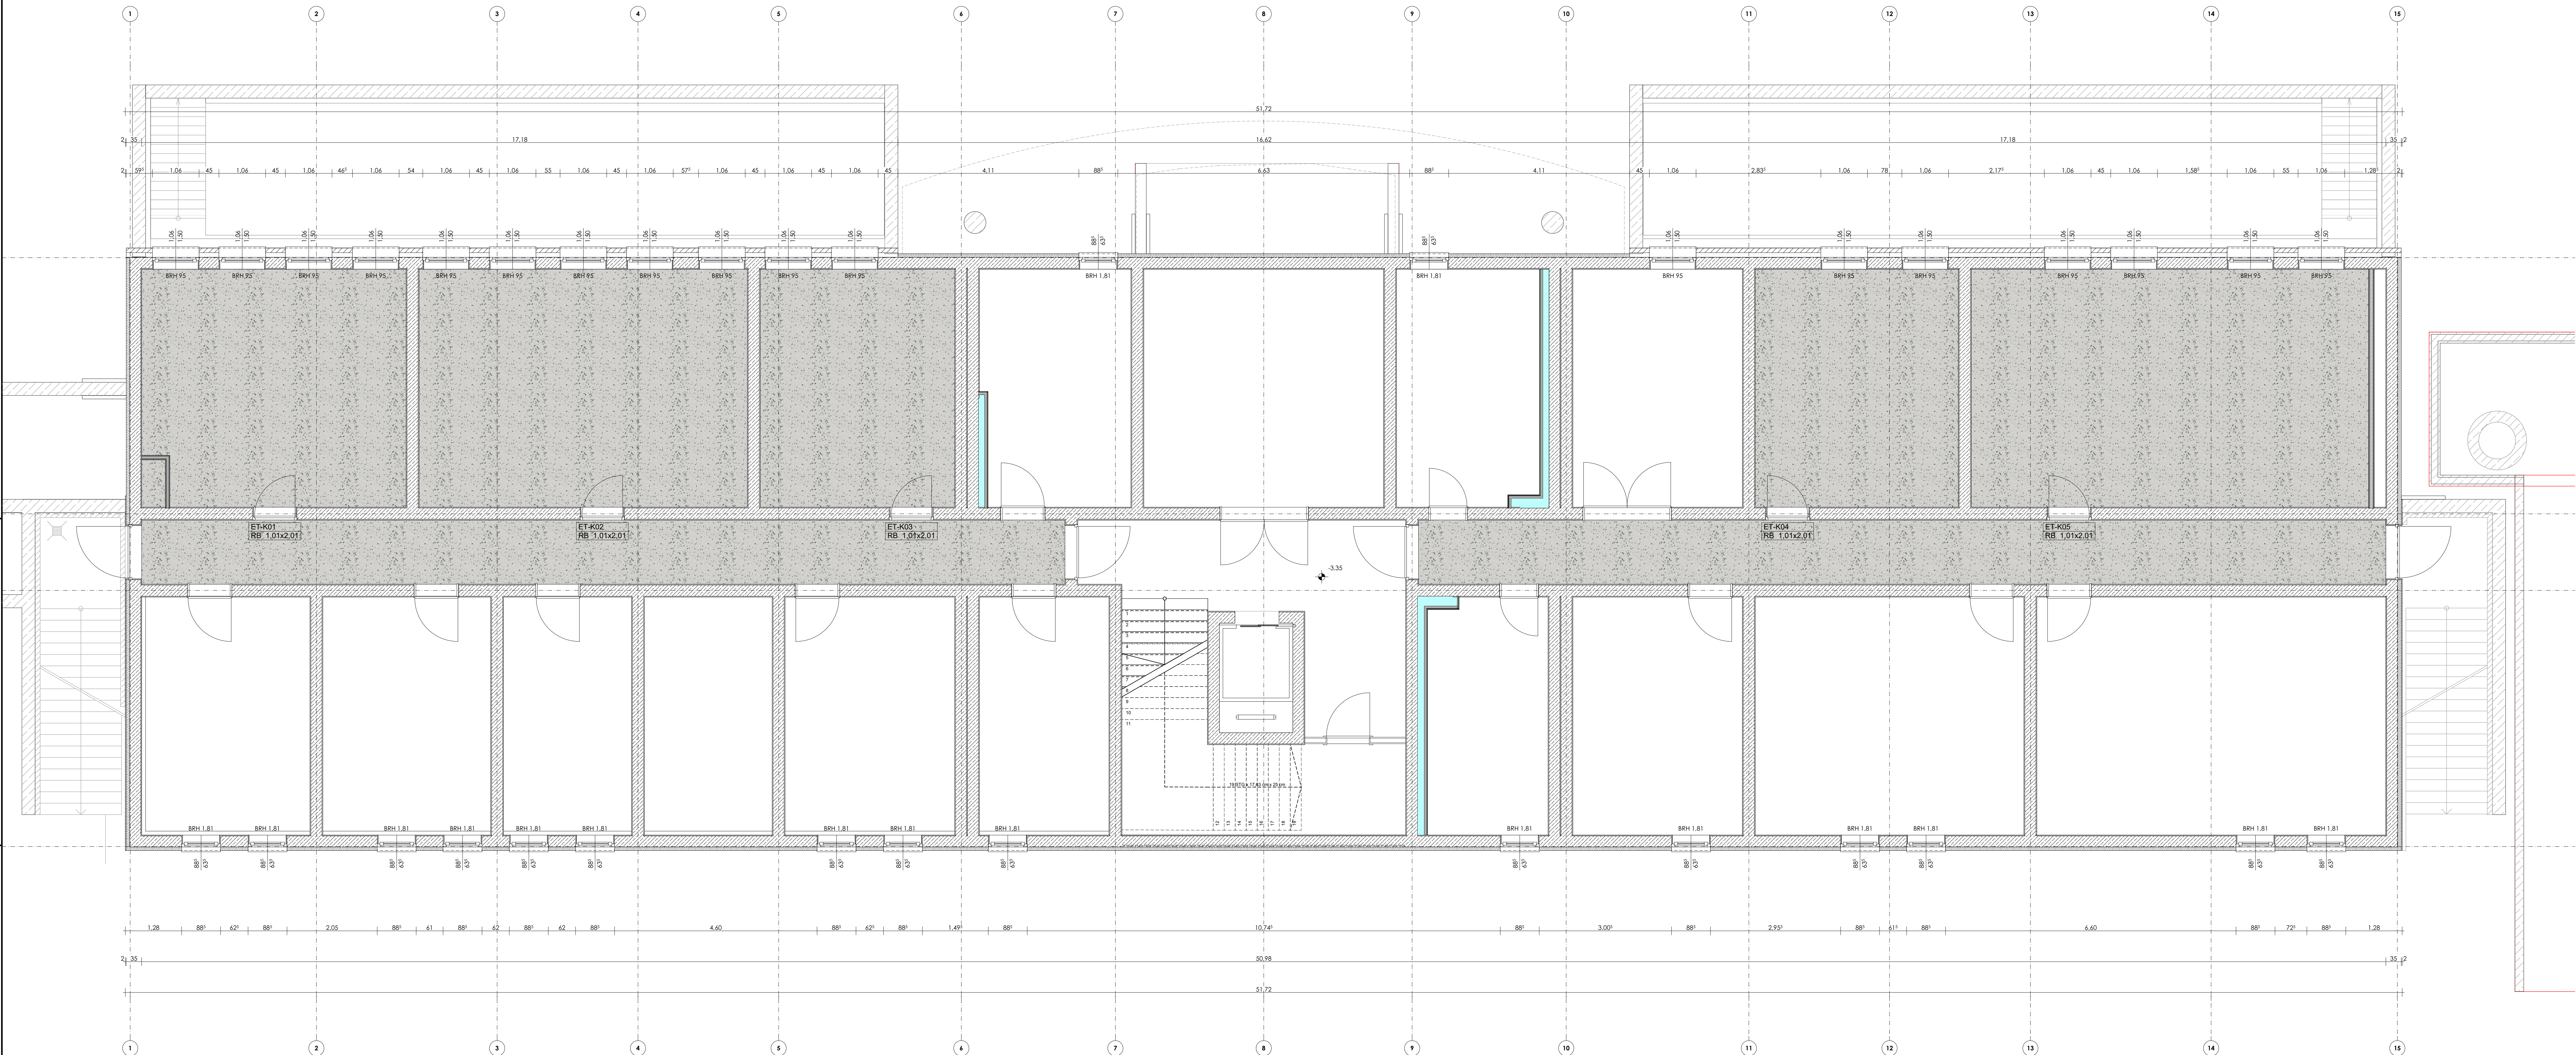


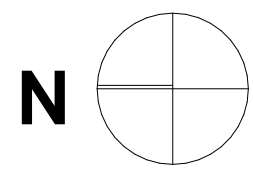

ARBEITSSTAND 10.04.2025
Nicht zur Bauausführung freigegeben!

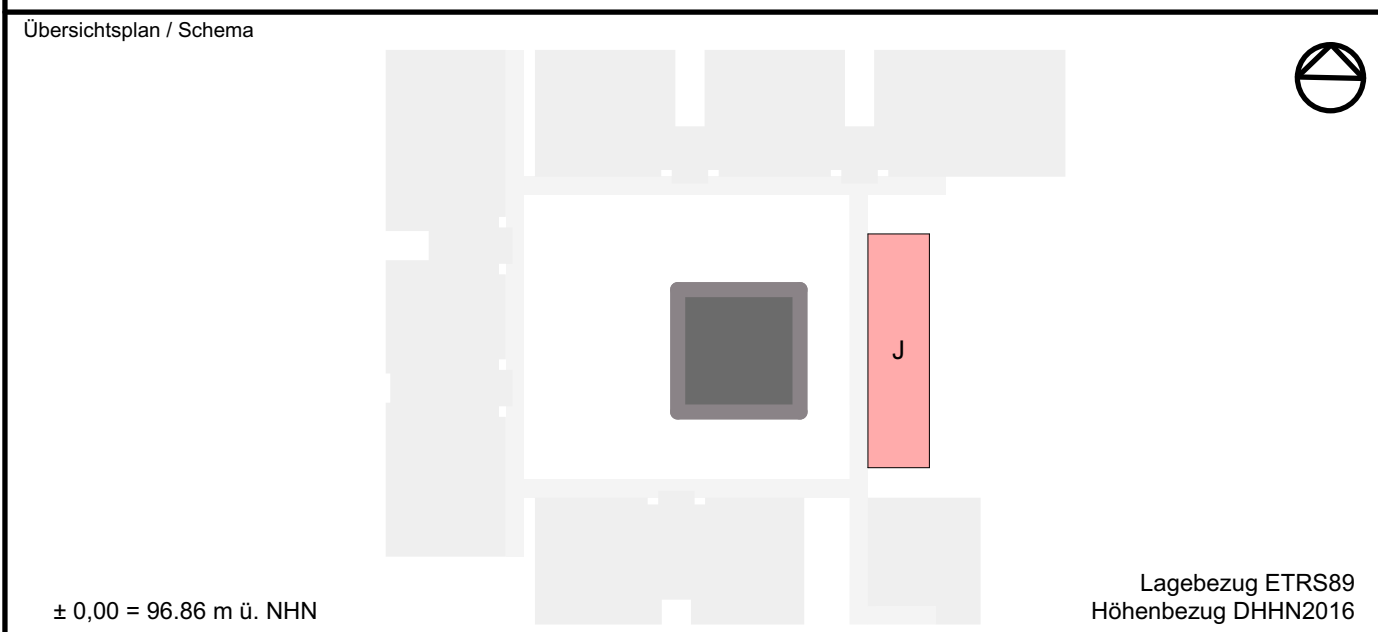

Bauherr		Handwerkskammer Halle (Saale)		Handwerkskammer Halle (Saale) Gräfestraße 24 06110 Halle (Saale)	
Gebäude / Maßnahme		2000 Campus Handwerk, Sanierung Internat		Maßstab	Format
Gebäude (Nummer, Bezeichnung, Anschrift)		2200 Internat - Gebäude J Straße der Handwerker 2 06132 Halle-Osendorf		Projektnummer	594x1,380
Planimetrische Zeichnung		Internat Grundriss Kellergeschoss		Flurstücksnummer	87, 47/2
Architekt		Fachplaner		Planungsphase	LPH-06
gezeichnet:		bearbeitet:		geprüft:	geprüft:
pro/ham		su/pro		gezeichnet:	bearbeitet:
Plankennzeichnung:		2200_300_6_-01_GR_1000_00_V		Plandatum	
2025-04-10					
GEBAUDE	PLATZ	BEREICH	LEISTUNG	STATUS	STATUS
20	20	20	20	20	20