



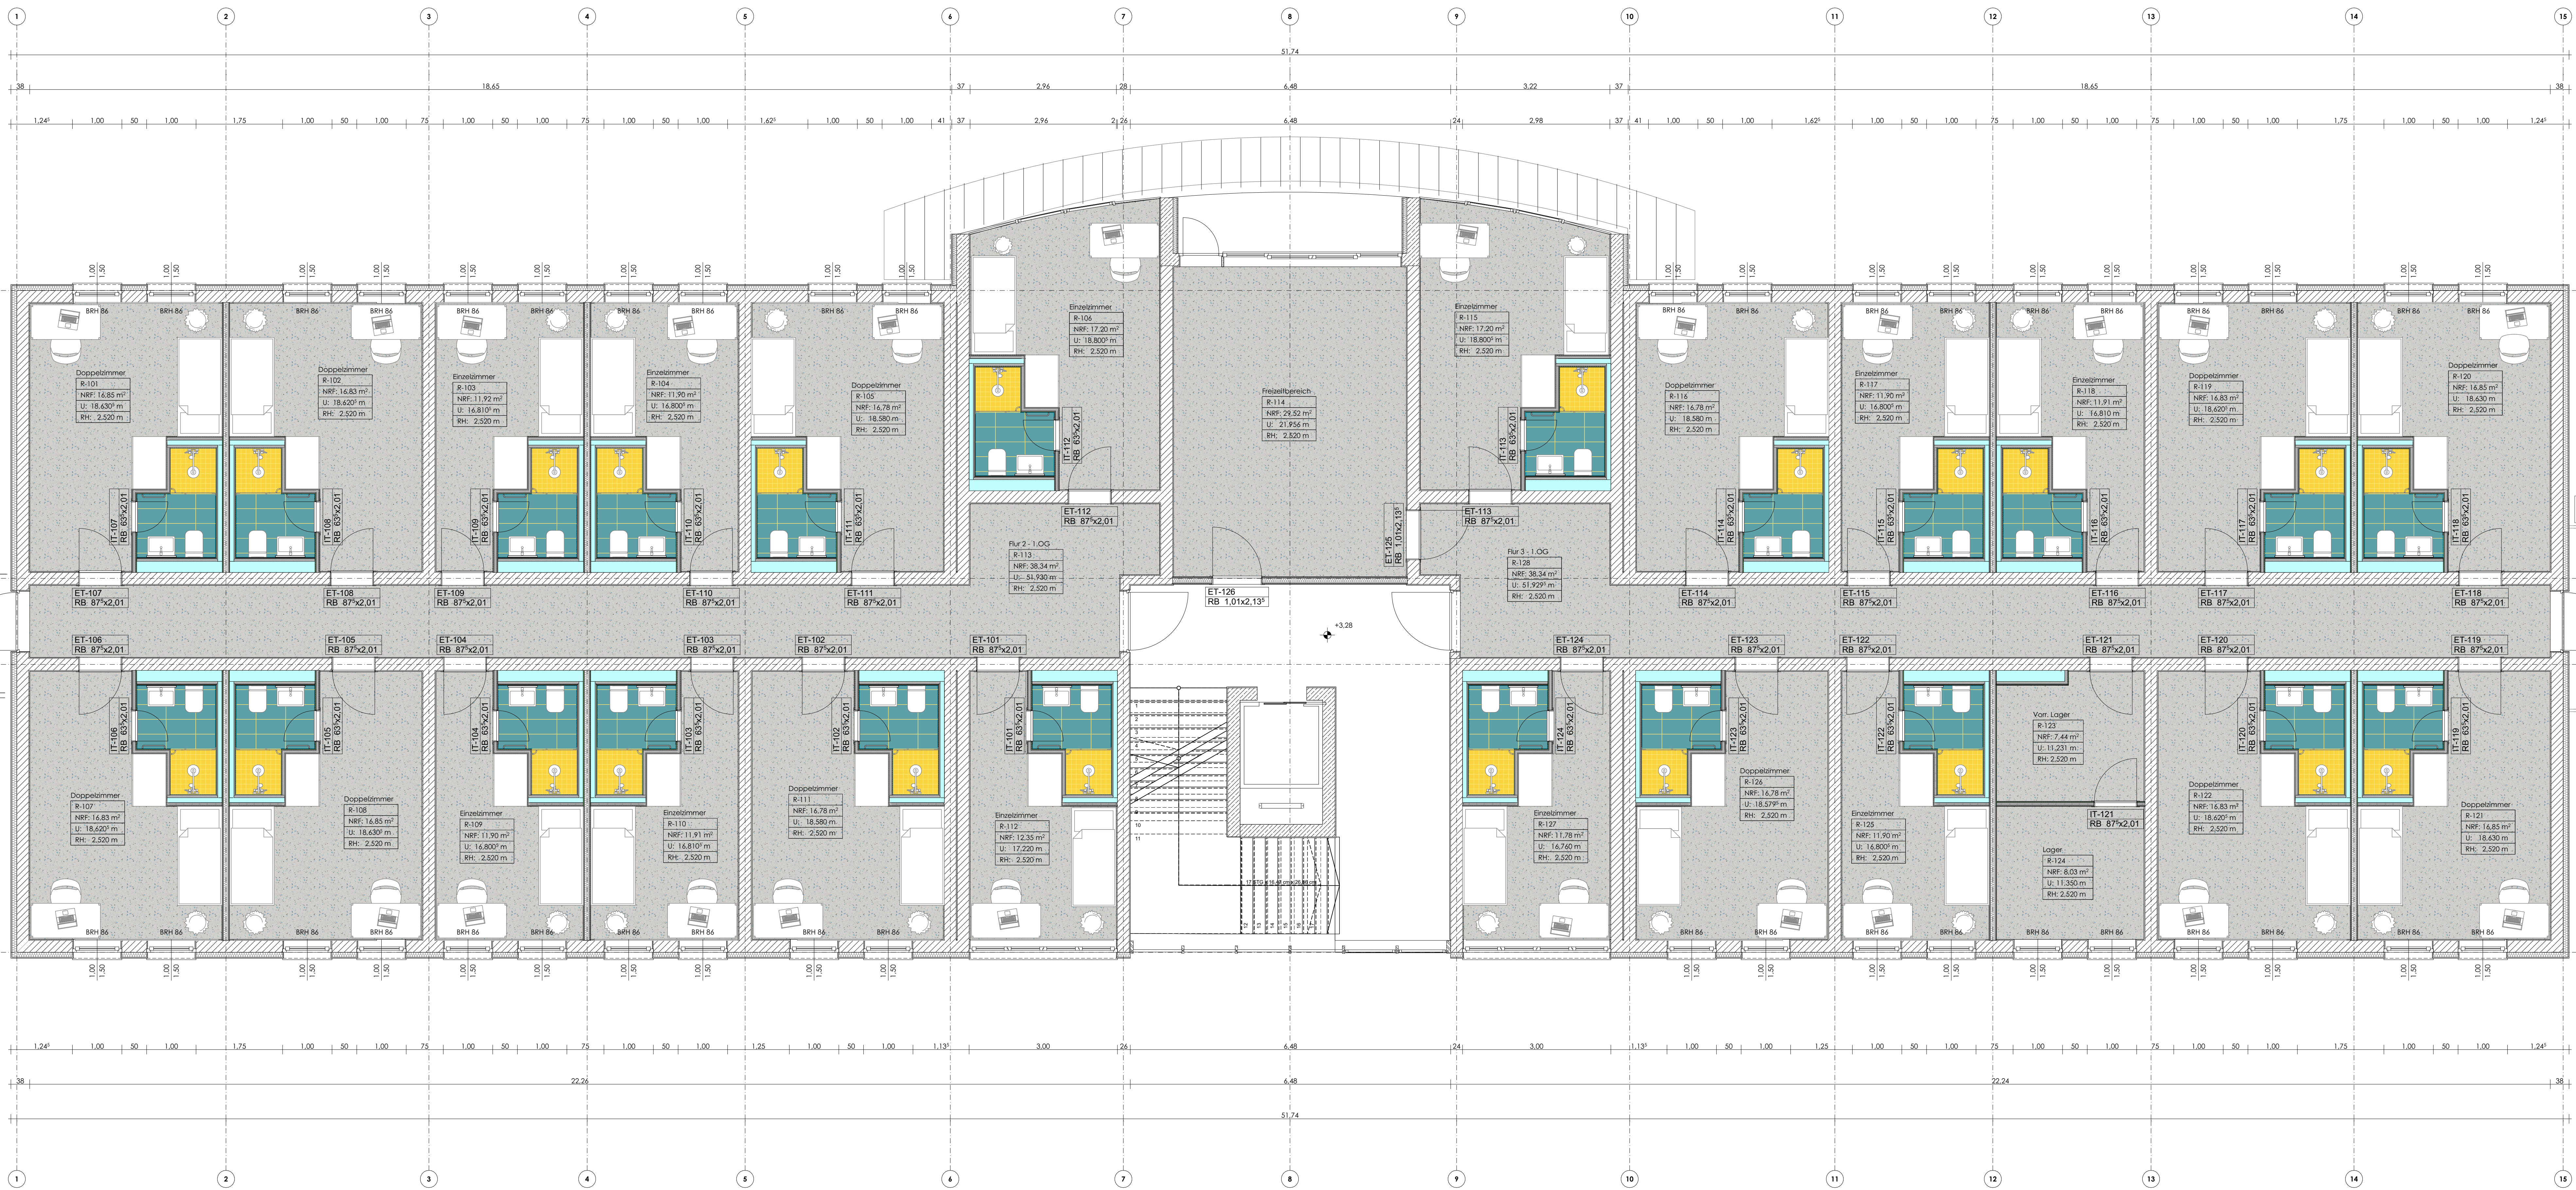

Übersichtsplan / Schema

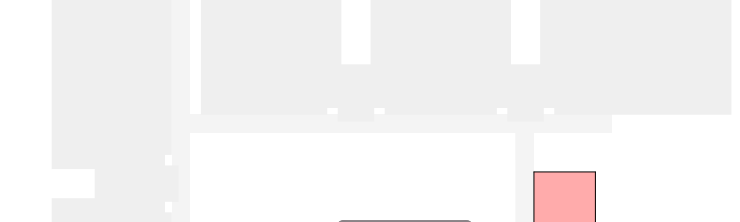

± 0,00 = 96,86 m ü. NNH

Lagebezug ETRS89
Höhenbezug DHHN2016

Bauherr 		Handwerkskammer Halle (Saale) Gräfestraße 24 06110 Halle (Saale)	
Gebäude / Maßnahme		Maßstab	Format
2000 Campus Handwerk, Sanierung Internat		1:50	594x1,380
Gebäude (Nummer, Bezeichnung, Anschrift)		Projektnummer	
2200 Internat - Gebäude J Straße der Handwerker 2 06132 Halle-Osendorf		Flurstücknummer 87, 47/2	
Platinhalt		Planungsphase	
Internat Grundriss 1. Obergeschoss		LPH-06	
		Gewerk	
Architekt		Fachplaner	
gezeichnet:	bearbeitet:	geprüft:	gezeichnet:
pro/ham	su/pro		bearbeitet:
Flächenezeichnung		geprüft:	
2200_300_6_01_GR_1000_00_V		Prüfdatum	
		2025-04-10	
