


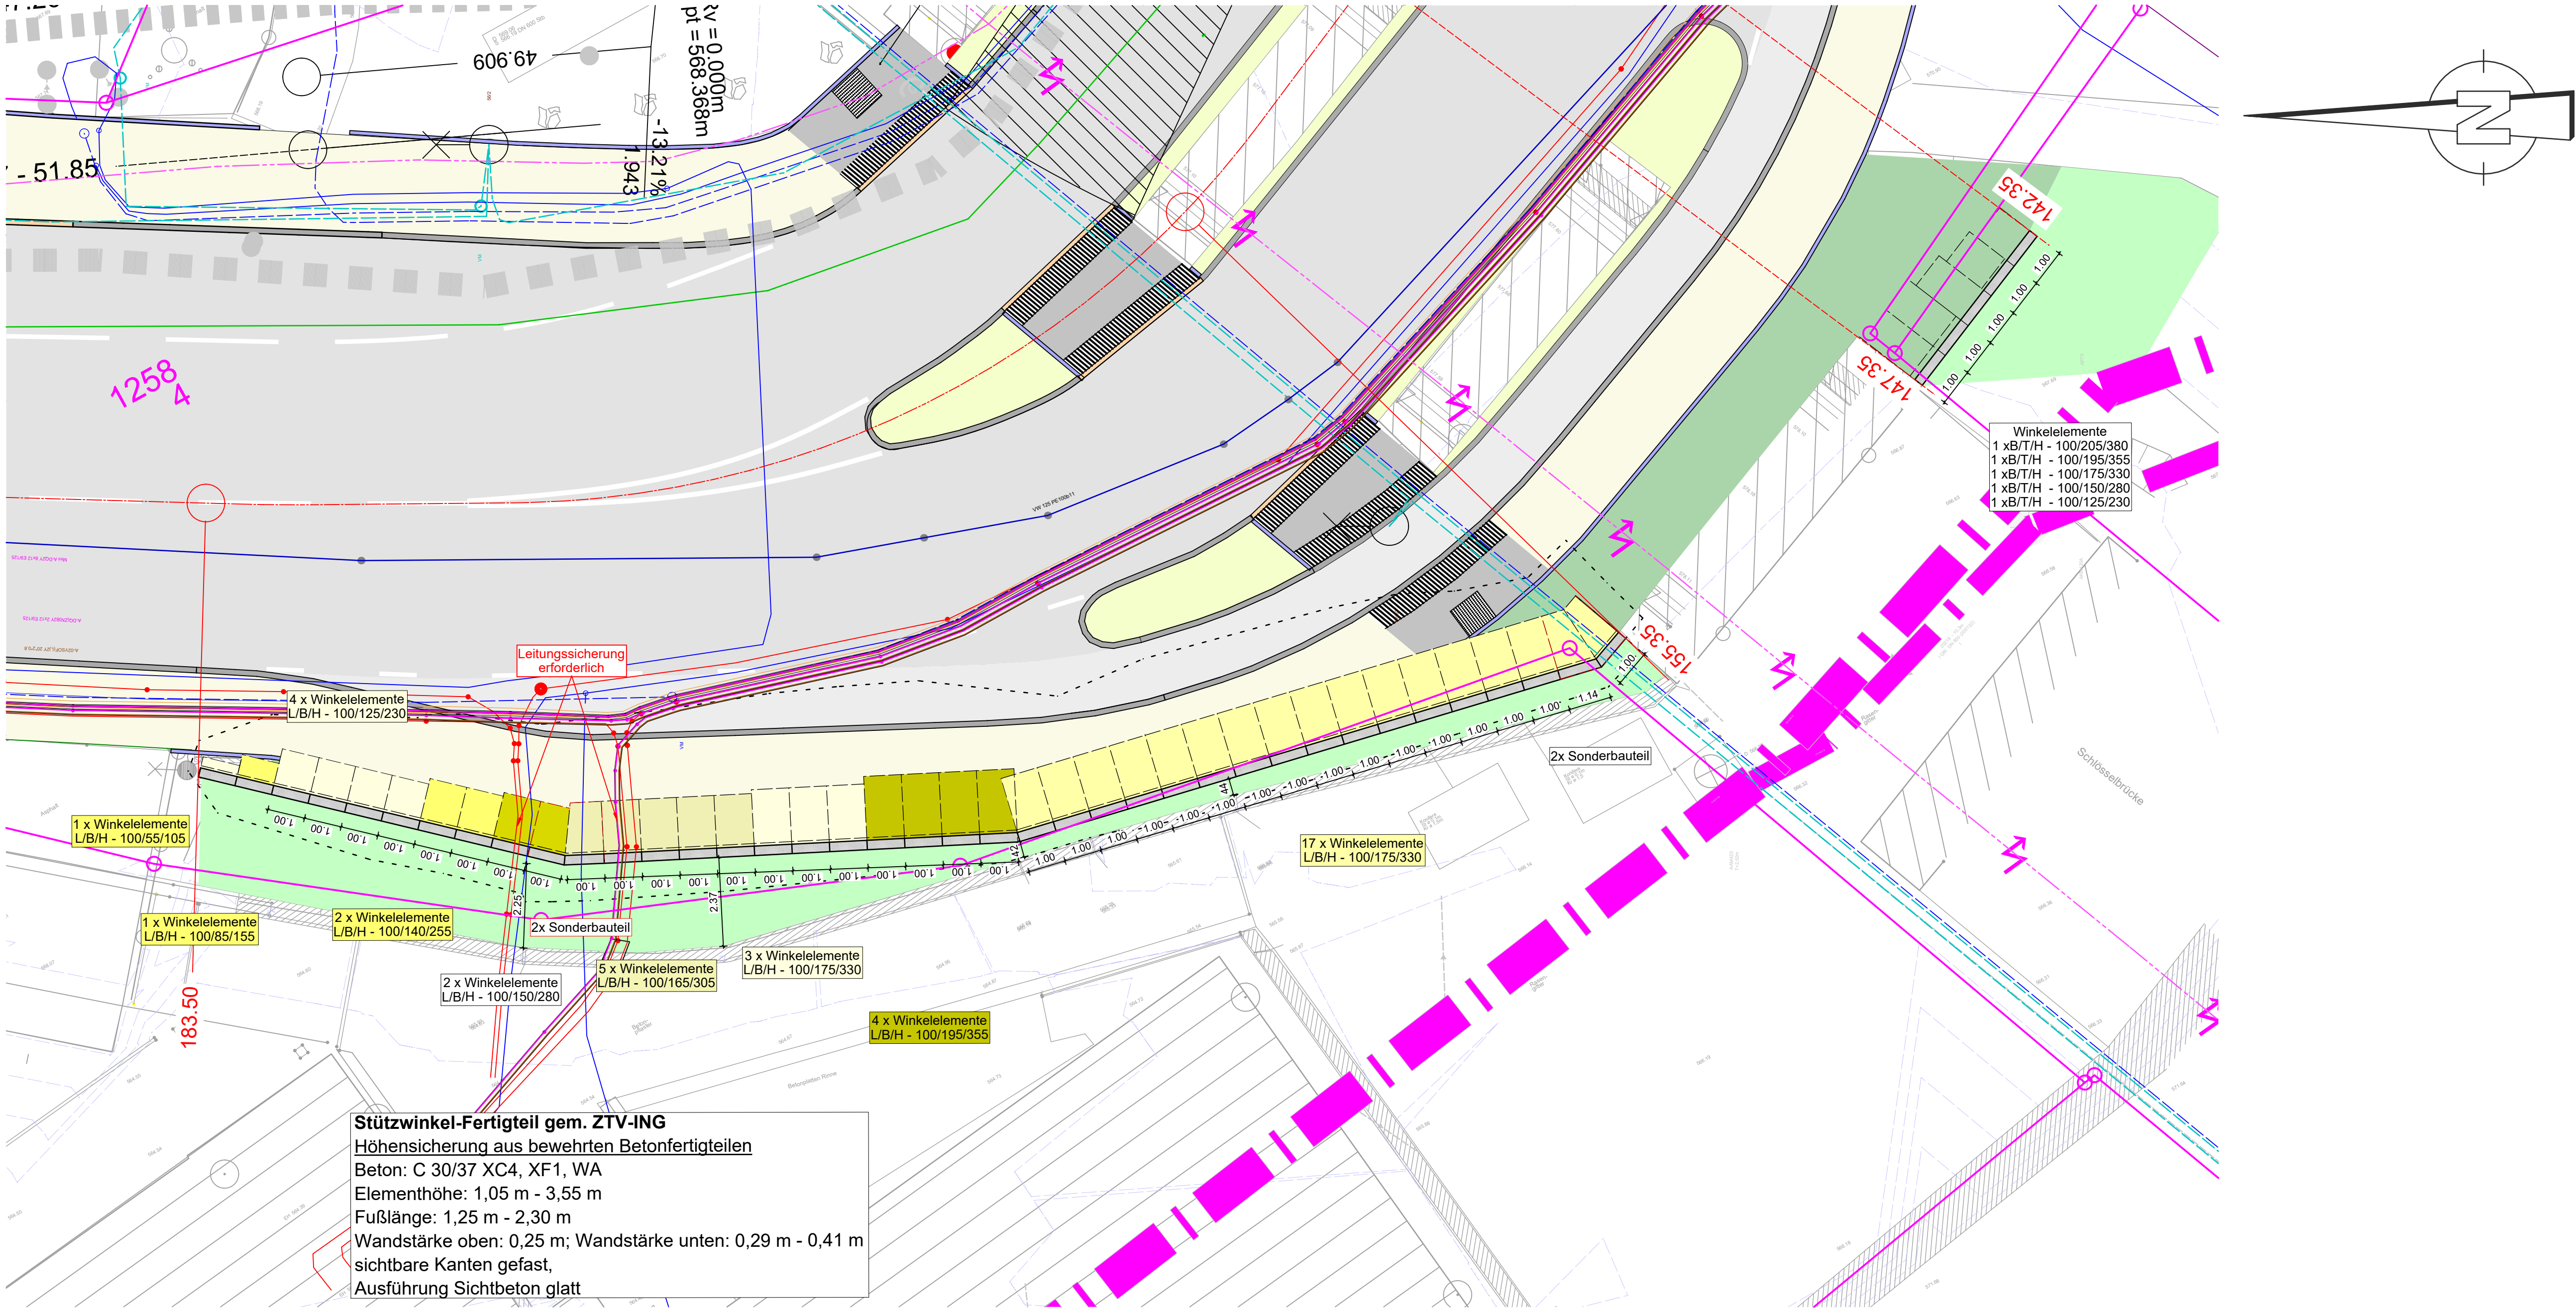

Planung

Oberflächen

- Asphaltflächen Fahrbahn
- Asphaltflächen Radweg
- Asphaltflächen Gehweg
- Pflaster Mittelinsel
- Parkstreifen
- Grünfläche
- Winkelschuttwand
- Hochbord (10 cm)
- Rundbord (2 cm)
- Tiefbord (0 / 3 cm)
- 2,5% Gefälle
- Flurstücksgrenze / Flurstücksnummer
- Gelände (Bestand)

Bestand

Ver-/ Entsorgungsleitungen

- Gasleitung, Niederdruck
- Gasleitung, Anschlussleitung
- Trinkwasserleitung
- 1 kV Freileitung
- Elit-Erdkabel, Niederspannung
- Bandener
- Stellenbeleuchtung - Erdkabel
- Speed Pipe
- Kabelschutzhohr
- Steuerleitung
- LWL-Kabel
- Telekom
- Mischwasser Kanal
- Regenwasser Kanal

Hinweis:
Die Darstellung der Versorgungsleitungen dient nur der nachrichtlichen Information, der verzeichnete Leitungsbestand ist den zur Verfügung gestellten Unterlagen der Versorgungsunternehmen / Medienträger entnommen.


Eine Gewähr auf Aktualität, Vollständigkeit sowie Lagegenauigkeit kann vom Planverfasser nicht übernommen werden.

Erforderliche Umverlegungen wurden nicht dargestellt (siehe Lageplan).


Schichtenaufbau

- Asphaltfläche, Bk 3,2 gem. RStO12**
- 4 cm Asphaltdeckschicht AC 11 DN 25/55-55
 - 6 cm Asphalttragschicht BS 25/55-55
 - 26 cm Asphalttragschicht AC 32 TS 50/70
 - 15 cm Frostschuttschicht 0/32 E₁ = 120 MN/m²
 - 51 cm Gesamtaufbau
- Asphaltfläche Gehweg**
- 3 cm Asphaltdeckschicht AC 8 DN
 - 7 cm Asphalttragschicht AC 22 TN
 - 30 cm Frostschuttschicht 0/32 E₁ = 120 MN/m²
 - 40 cm Gesamtaufbau
- Asphaltfläche Radweg**
- 4 cm Asphaltdeckschicht AC 8 DN
 - 10 cm Asphalttragschicht AC 22 TN
 - 37 cm Frostschuttschicht 0/32 E₁ = 120 MN/m²
 - 51 cm Gesamtaufbau
- Pflaster Mittelinsel**
- 10 cm Pflaster, 10/20/10
 - 15 cm Beton
 - 30 cm Frostschuttschicht 0/32 E₁ = 100 MN/m²
 - 61 cm Gesamtaufbau
- Grünflächen**
- 20 cm Oberboden vorhanden Material

Längsschnitt M 1:100
(Abwicklung in VK Stützwerk)

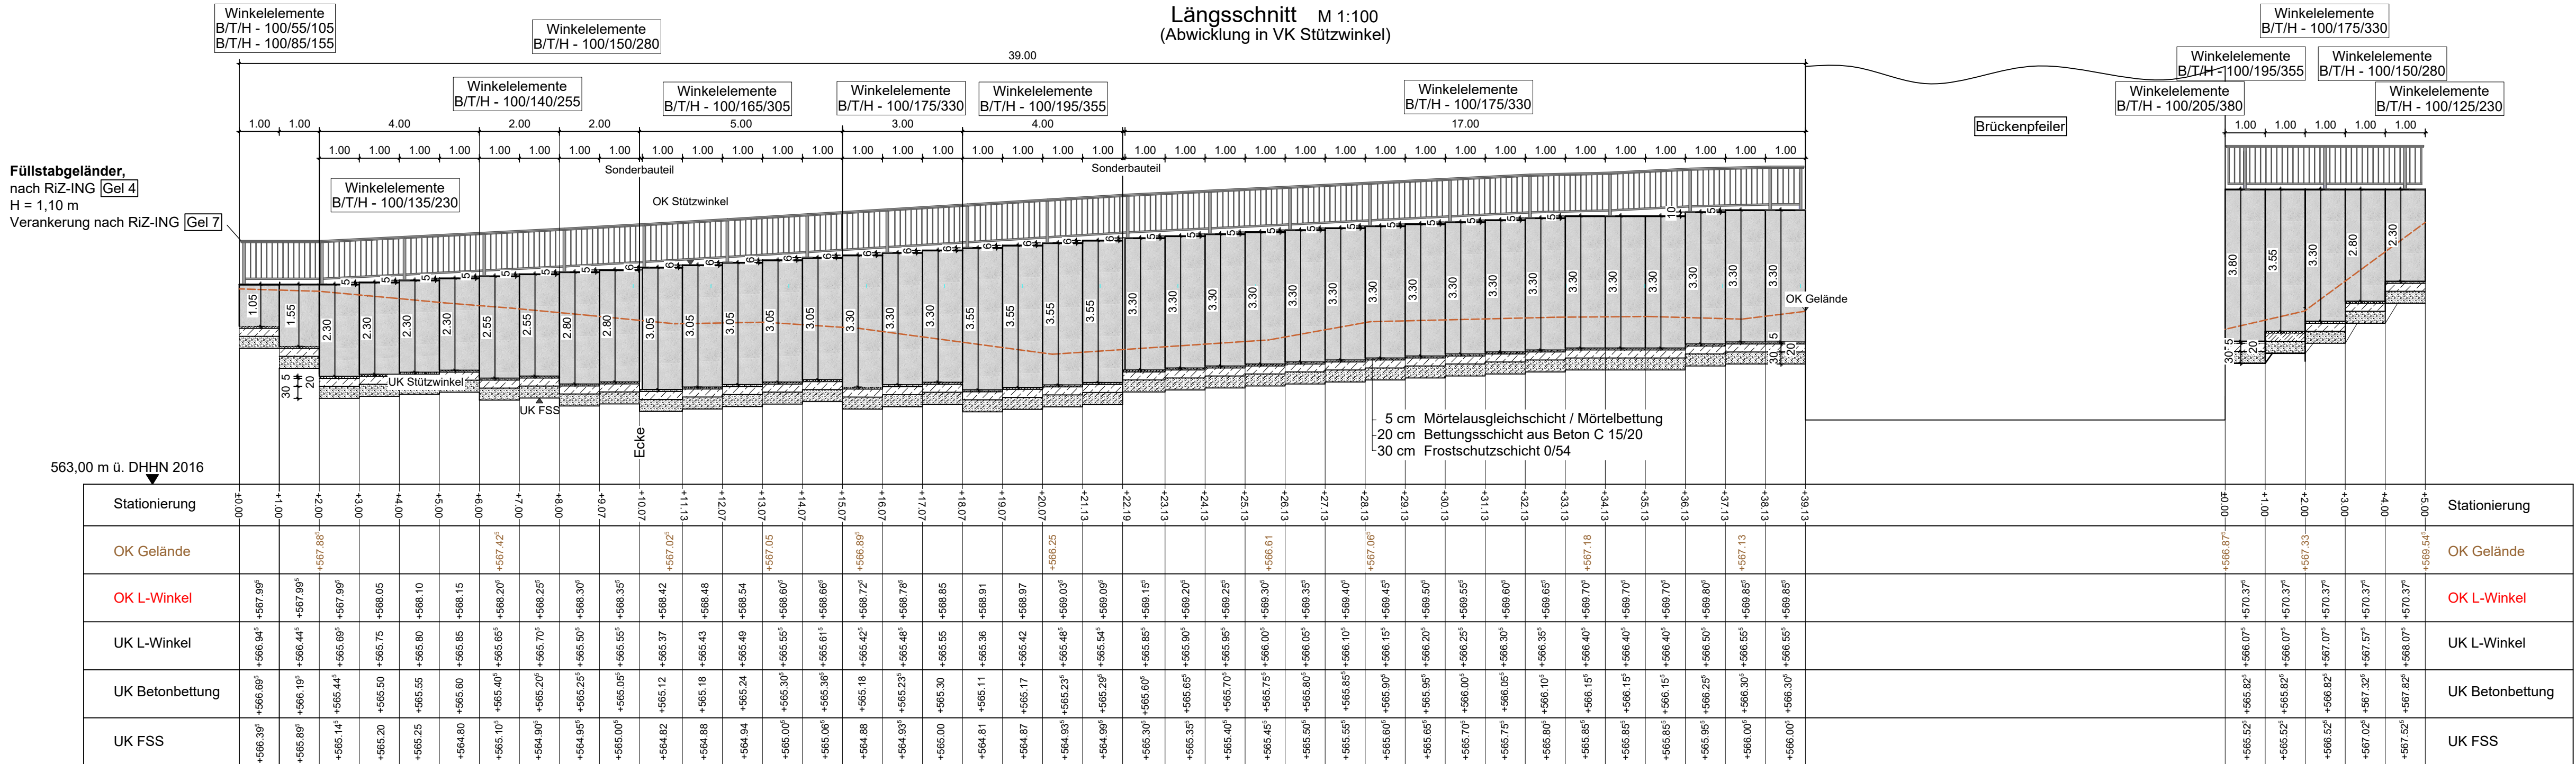

Straßenquerschnitt 3 - 3
Bahnhofstraße
Bau km 0+ 153,465
M 1:50

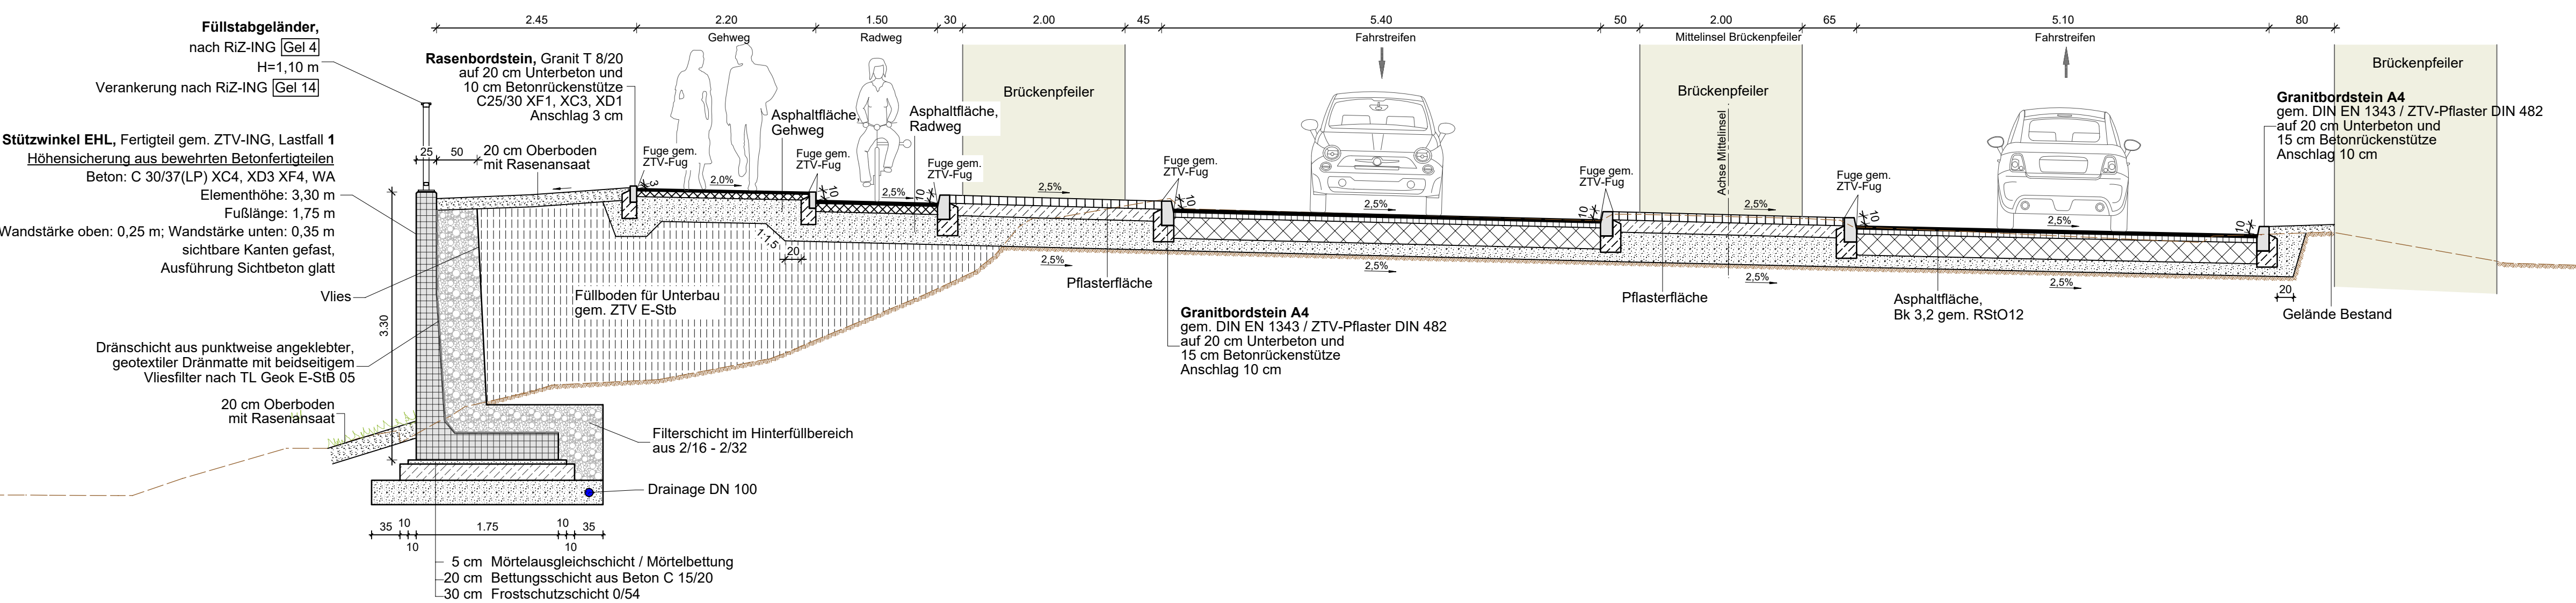

Änderungsvermerke			
Index	Datum	Name	Änderungen/Ergänzungen/Stand
	05.03.2025	SB	Plan erstellt

Planung:			
Bauer Tiefbauplanung GmbH		Unterlage: C15	
Große Kreisstadt Annaberg-Buchholz		Blatt:	
Markt 1		Datum	05.03.2025
09456 Annaberg-Buchholz		Zeichen	SB
Darstellung:		erstellt am	05.03.2025
Bauwerksplan Stützwerk		geprüft am	05.03.2025
		Maßstab	1:100, 50
		Projektnr.:	
		Lage / Höhenystem:	

Ausschreibungsunterlage

Projekt:	
Grundhafter Ausbau Bahnhofstraße mit Kreuzungsbereich Wilischstraße und Theaterplatz	
Entwurfsverfasser:	Gepflegt:
Bauer Tiefbauplanung GmbH Industriestraße 1, 09456 Annaberg-Buchholz	
Aue, 05.03.2025	
Vorhabensträger:	Zum Bau freigegeben:
Große Kreisstadt Annaberg-Buchholz Markt 1, 09456 Annaberg-Buchholz	
Annaberg-Buchholz	