


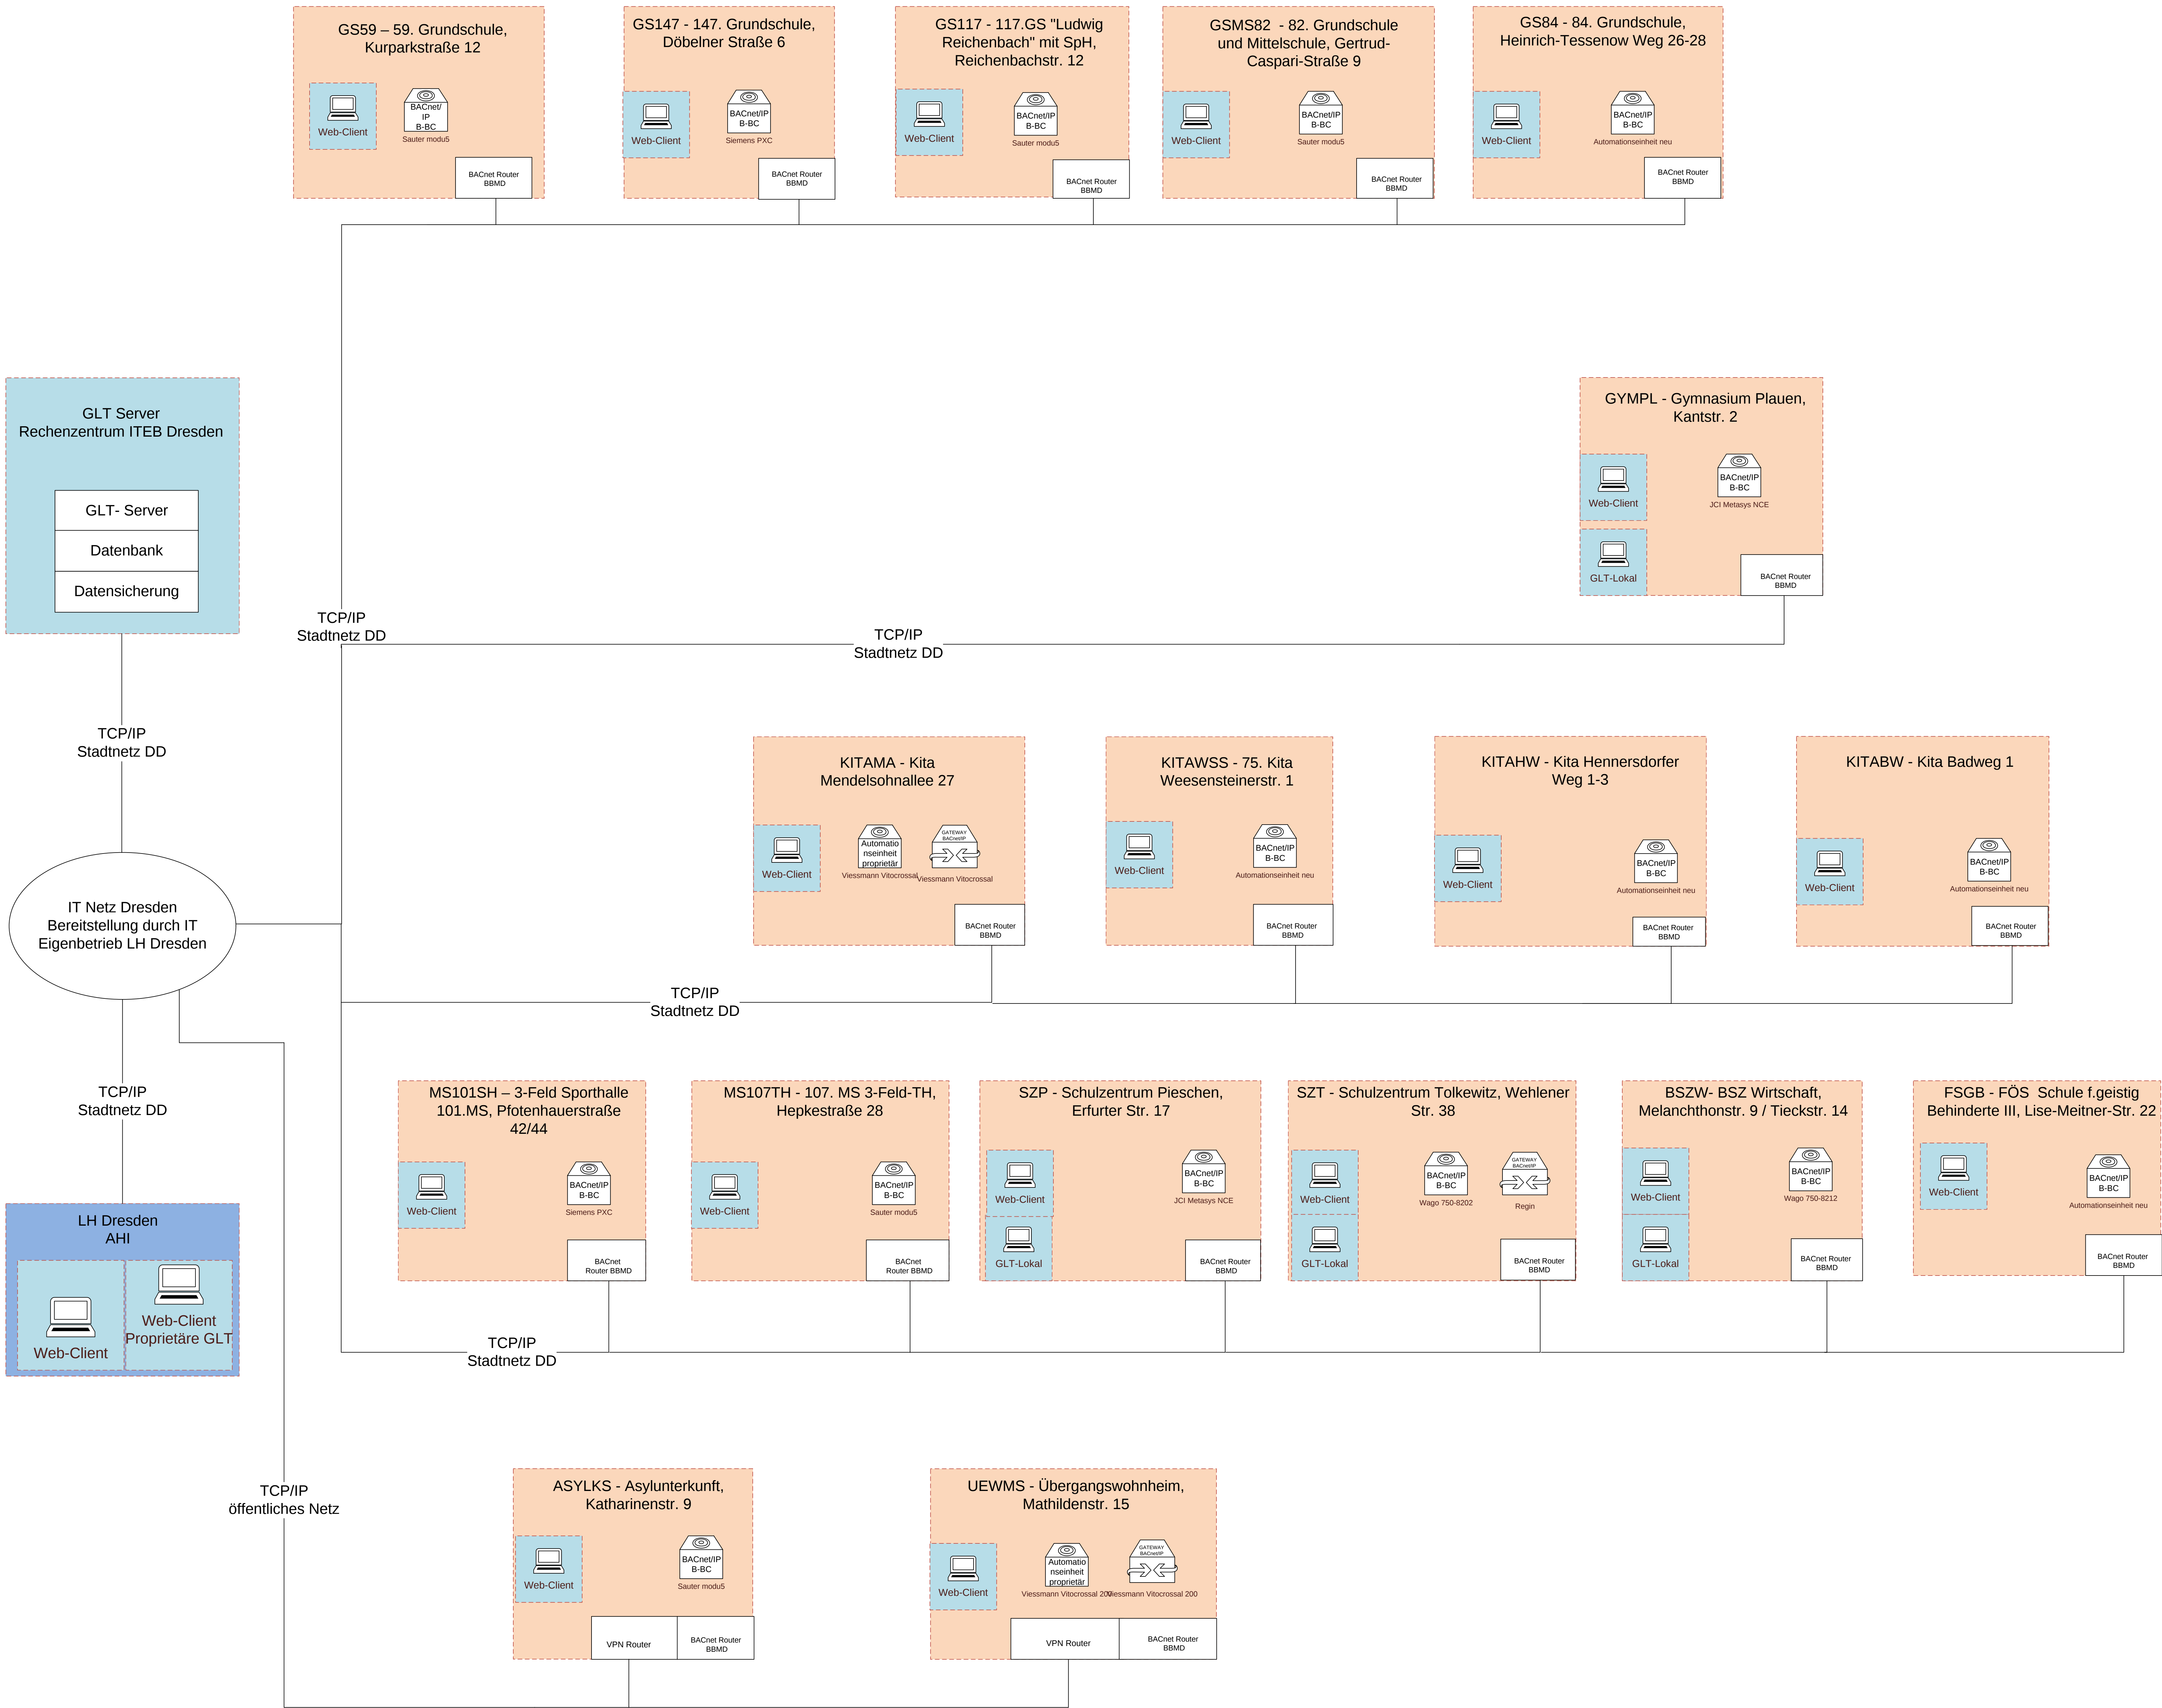

- TCP/IP

VPN Router

Web-Client

GLT- Server

Datenbank

Datensicherung

BACnet Router BBMD

BACnet/IP B-BC

GATEWAY BACnet

GATEWAY BACnet

Viessmann Vitronic

Modbus/RTU Swerigon
- IEEE802.3 auf TCP/IP und BACnet/ IP als Standard für Datentransfer

Router im Gebäude mit Sicherheitsfunktionen, Vorgabe EB-IT NB1600 LTE Router Bereitstellung durch AN GA

Web Client an lokalem Bedienplatz mit unterschiedlichen Zugangs- und Berechtigungsprofilen

Redundanter GLT-Server mit GLT Software einschl. Web Server Liegenschaft.

BACnet Router mit BBMD Funktion (BACnet Broadcast Management Device)

BACnet/IP - fähige Automationseinheit

BACnet-Gateway zur Integration von Bestandssystemen (offene z.B. Modbus RTU oder proprietären z.B. Viessmann Vitronic)

Höhenbezug			
Index	Änderung	Datum	Gez.
Zeichnungscode			

Landeshauptstadt Dresden

Amt für Hochbau und Immobilienverwaltung

PF 120020 01001 Dresden Tel. 488 16 01, Fax 488 16 03

Übersichtsplan

Projekt

Übersichtschema ZGLT – Konzept Dresden

2. Bauabschnitt 2024

Gebäudeautomation

Architekten

Tel:
Fax:
E-Mail:

Datum

Unterschrift

Fachplaner

Tel:
Fax:
E-Mail:

Datum

Unterschrift

Standortverwalter

Planungsphase

Ausführung

Ausführungstermin Revisor/ Montageplanung:

Inhaltliche Koordinierung ist erfolgt mit:

Fachplaner

Fachplaner

Fachplaner

Fachplaner

Darstellung

Übersichtschema ZGLT – Konzept Dresden

DWG- Dateiname

PDF- Dateiname

Maßstab

Erstelldatum

Gez.

MS

21.06.2024

Bl.- Größe

A0

Bl.-Nr.

DD17843

1