


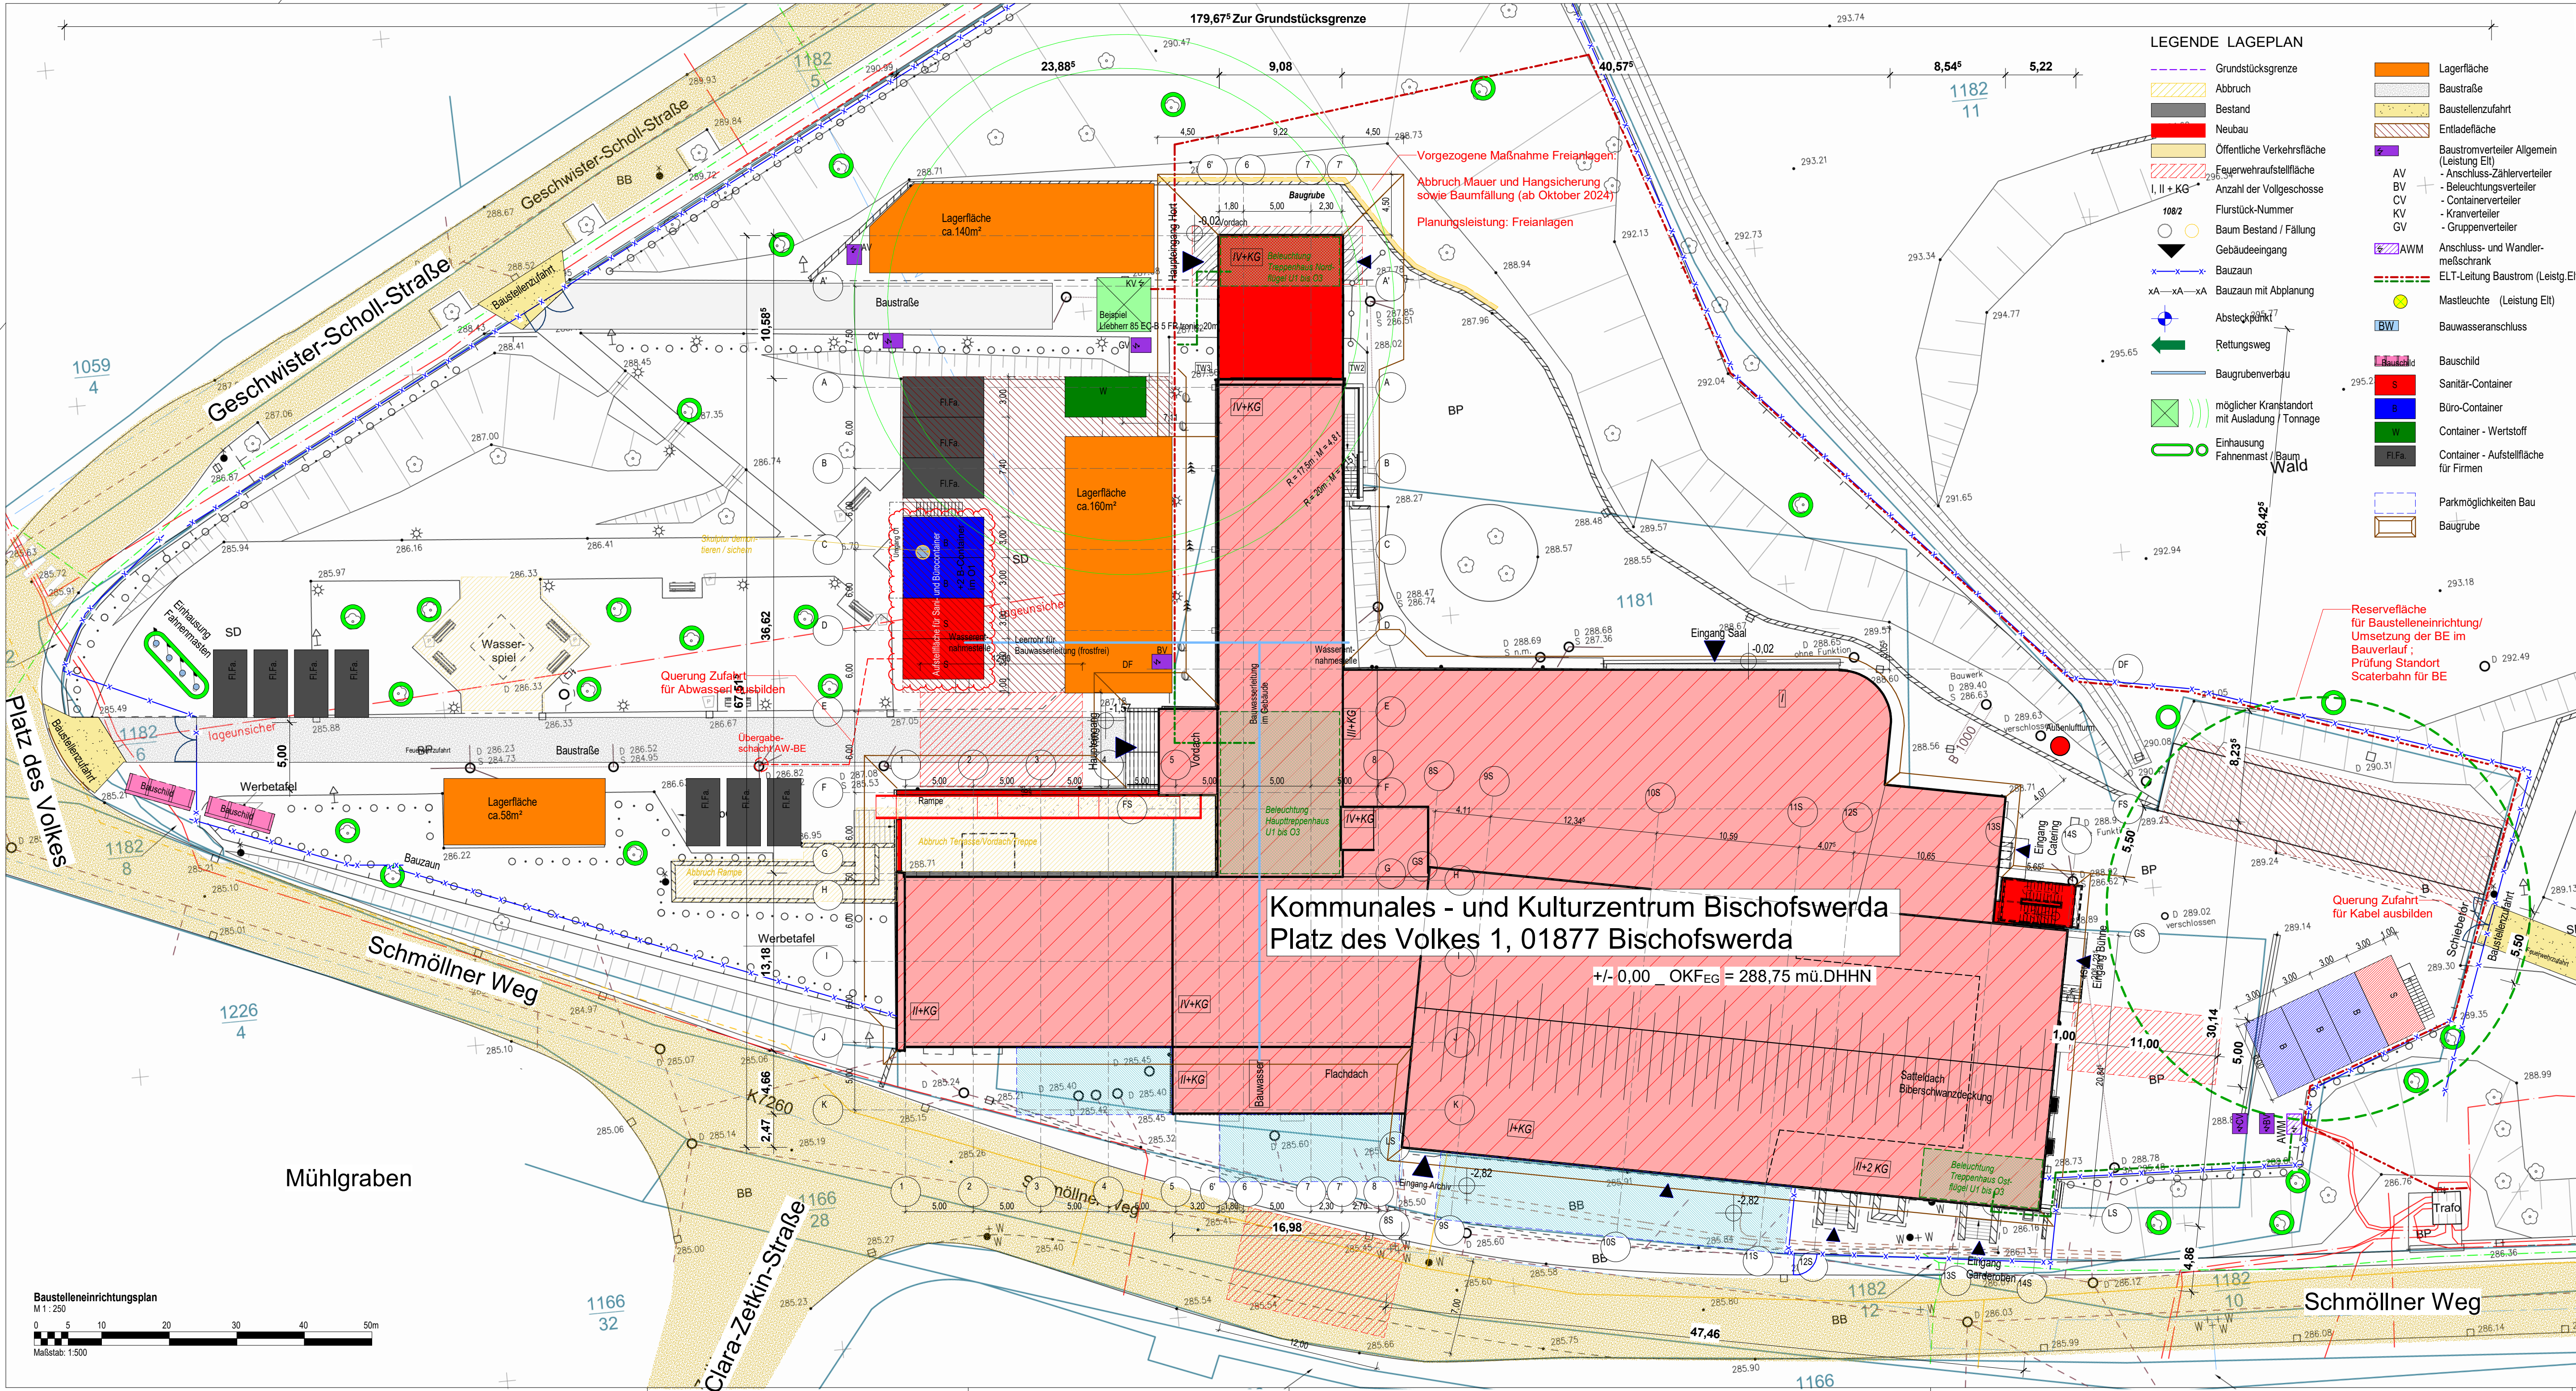

LEGENDE LAGEPLAN

- Grundstücksgrenze
- Abbruch
- Bestand
- Neubau
- Öffentliche Verkehrsfläche
- Feuerwehraußtischfläche
- Anzahl der Vollgeschosse
- Flurstück-Nummer
- Baum Bestand / Fällung
- Gebäudeeingang
- Bauzaun
- Bauzaun mit Abplanung
- Absteckpunkt
- Rettungsweg
- Baugrubenverbau
- möglicher Kranstandort mit Ausladung / Tonnage
- Einhausung Fahnenmast / Baum
- Lagerfläche
- Baustraße
- Baustellenzufahrt
- Entladefläche
- Baustromverteiler Allgemein (Leistung EIT)
- Anschluss-Zählerverteiler
- Beleuchtungsverteiler
- Containerverteiler
- Kranverteiler
- Gruppenverteiler
- AWM
- Anschluss- und Wandermessschrank
- ELT-Leitung Baustrom (Leistung EIT)
- Mastleuchte (Leistung EIT)
- Bauwasseranschluss
- Bauschild
- Sanitär-Container
- Büro-Container
- Container - Wertstoff
- Container - Aufstellfläche für Firmen
- Parkmöglichkeiten Bau
- Baugrube

Planfreigebe
Bestätigung der Fachplanung:
Mit der Einreichung dieses Planes zur Planprüfung bestätigt der AN (Fachplaner), dass der Planinhalt seines Gewerkes sowohl den Anforderungen der Baugenehmigung, inkl. aller Ergänzungs- und Änderungsbescheinigungen, als auch den anerkannten Regeln der Technik und Anforderungen aus den jeweiligen Mietverträgen einschließlich ggf. abweichender Nachtragsvereinbarungen entspricht und eine Gewerke übergreifende Koordination mit weiteren Fachplanungen umgesetzt wurde.

Plan zurückgewiesen	Plan zur Ausführung freigegeben (rohbaurelevante Inhalte)	Plan zur Ausführung freigegeben	Datum	Stempel/Unterschrift

Index	Datum	Änderung	gezeichnet	geprüft
03	19.12.24	Prüfmerkmale eingearbeitet		
02	09.09.24	Anzahl der Lose / Bauschild		
01	20.08.24	Anpassung Baugrube und Freiflächen (Stützmauer)		

5647_03 **5 ARC BE EG - _102 - _03_F**

Projektnummer	Ph.	Ersteller	Planart	Verortung	Entwurf	Plannummer	Planart	Index	Status

± 0,00 = OKFFB EG = 288,75 m üDHHN

Kommunal- und Kulturzentrum Bischofswerda
Platz des Volkes 1

Bauherr: Stadtverwaltung Bischofswerda
Altmarkt 1
01877 Bischofswerda
Fon: +49 3594 786-0

Architektur: Projektleitung

Freianlagen: Tragwerksplanung

Heizung, Lüftung, Sanitär: Elektrotechnik

Bauphysik: Brandschutz

Baustelleneinrichtungsplan

Planinhalt	Datum
Ausführungsplanung LP5 <td>25.07.2024</td>	25.07.2024

Phase	Fachbereich	Architektur
Unterschrift Bauherr	Unterschrift Bauvorlageberechtigter / Projektleiter	bearbeitet
		gezeichnet
		geprüft

Weitergabe sowie Vervielfältigung dieses Dokuments, Verwertung und Mitteilung seines Inhalts sind verboten, soweit nicht ausdrücklich gestattet. Zuwiderhandlungen verpflichten zu Schadenersatz. Alle Rechte für den Fall der Patent-, Gebrauchsmuster- oder Geschmacksmusterertragsvorbehalten.