


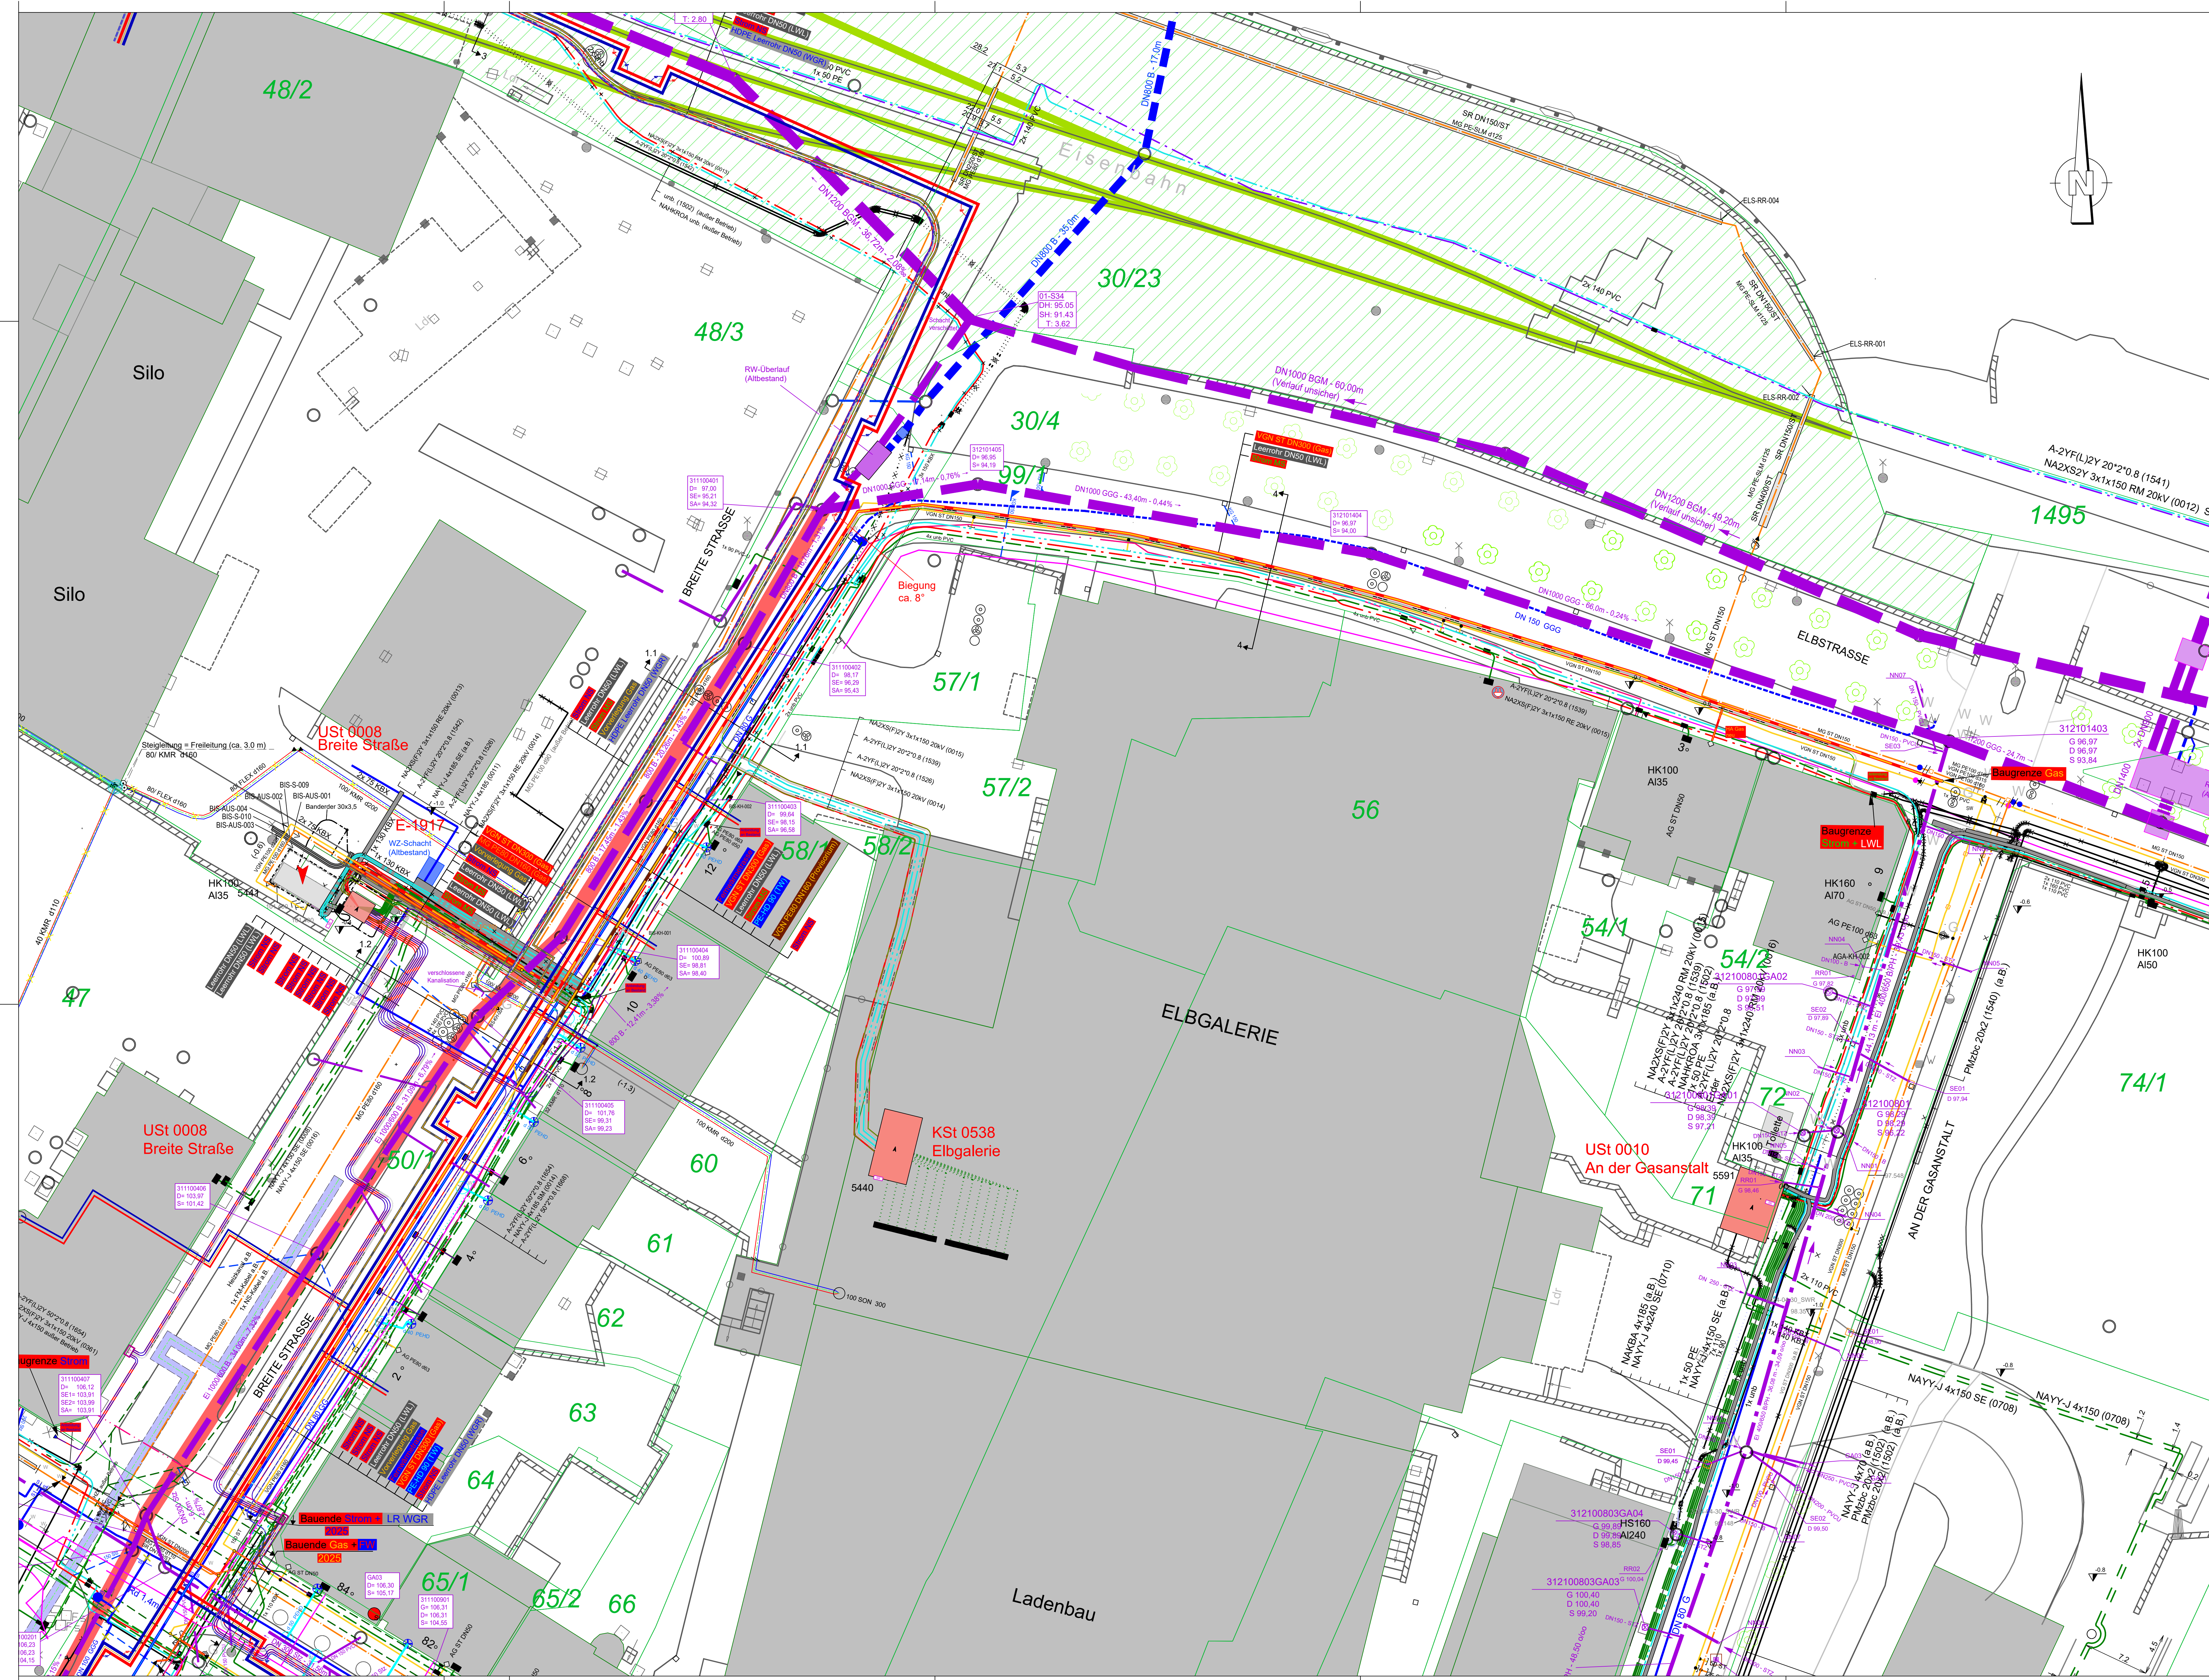

Zeichenerklärung:

Medienbestände:

	Mischwasserkanal	(Bestand)
	Regenwasser	(Bestand)
	Schmutzwasserkanal	(Bestand)
	Steuerkabel - Stadtwerke Riesa	(Bestand)
	Steuerkabel - Stadtwerke (außer Betrieb)	(Bestand)
	Strom (MS) - Stadtwerke Riesa	(Bestand)
	Strom (MS) - Stadtwerke Riesa (außer Betrieb)	(Bestand)
	Strom (NS) - Stadtwerke Riesa	(Bestand)
	Strom (NS) - Stadtwerke Riesa (außer Betrieb)	(Bestand)
	Fremdleitung	(Bestand)
	Strom (MS) - Sachsen Netze	(Bestand)
	Gas (MG) - Stadtwerke Riesa	(Bestand)
	Gas (VG) - Stadtwerke Riesa	(Bestand)
	Gas (MG) - Stadtwerke Riesa (außer Betrieb)	(Bestand)
	Fernwärme - Stadtwerke Riesa	(Bestand)
	FW - Kanal mit Transsenlinie	(Bestand)
	Telekabel Riesa GmbH	(Bestand)
	Vodafone	(Bestand)
	Straßenbeleuchtung - Stadt Riesa	(Bestand)
	Trinkwasser - WRG	(Bestand)
	Trinkwasser - WRG (hausanschluss)	(Bestand)
	Trinkwasser - WRG (nicht genau)	(Bestand)
	Gleisanlagen (Denkmalschutz)	(Bestand)

Sonstiges:

	Flurstücksgrenze	
	Flurstücksnummer	

Planung:

	FW - Trasse	(Planung)
	Radweg	(Planung)
	Strom (MS)	(Planung)
	Strom (NS)	(Planung)
	Strom (MS) - Sachsenenergie	(Planung)
	Gas (VGN)	(Planung)
	Trinkwasser	(Planung)
	Leerrohr DN200 (Gas)	(Planung)
	Gas (VGN) - Provisorium	(Planung)
	MW-Kanalsanierung Linder	(Planung)
	Kabelverteilerkasten	(Planung)
	Anschlusspunkt Gas	(Planung)
	Strom NS Verbinder	(Planung)
	Baugrube	(Planung)
	Denkmalschutz (Büchige Ausdehnung)	(Planung)

Der Leitungsbestand wurde aus den vorhandenen Bestandsplänen der Versorgungsträger übernommen.
Der Leitungsbestand dient nur zu Übersichtszwecken!
Vor Schachtungen sind Bestandspläne der Versorgungsträger einzuholen!

Nr.	Art der Änderung	Name

Entwurfsbearbeitung	Zeichen

Auftraggeber: Stadtwerke Riesa	Unterlage: A3
Strasse: Alter Planweg 1, 01587 Riesa	Blatt Nr.: 1/3
(Nächster Ort):	Rag. Nr.
	Datum
	Zeichen

Entwurfsplanung

Medienverlegung Innerhalb Riesa
(Breite Straße / Hainstraße / Elbstraße)

Maststab: 1:250

Plangröße: 1184 x 734

Nicht zur Ausführung freigegeben!!!