

Schnitt 5.2 - 5.2

Alexander-Puschkin-Platz

(Goethestraße -> Friedrich-Engels-Straße)

Oberbau Gehweg

RStO 12/24, Tafel 6, Zeile 2

8 cm	Betonsteinpflaster	
4 cm	Pflasterbett	▼Ev2 = 100 MPa (n. ZTV SoB-StB)
28 cm	Frostschuttschicht aus gebrochenen Mineralstoffen 0/32 (kein Recycling)	▼Ev2 = 45 MPa (n. ZTV SoB-StB)
Σ 40 cm	Gesamtaufbau	

Oberbau Straße (Bk 3,2)


RStO 12/24, Tafel 2, Zeile 3.2

26 cm	Betondecke	▼Ev2 = 150 MPa (n. ZTV SoB-StB)
20 cm	Schottertragschicht	▼Ev2 = 120 MPa (n. ZTV SoB-StB)
19 cm	Frostschuttschicht aus gebrochenen Mineralstoffen 0/32 (kein Recycling)	▼Ev2 = 45 MPa (n. ZTV SoB-StB)
Σ65 cm	Gesamtaufbau	

Oberbau Gehweg

RStO 12/24, Tafel 6, Zeile 2

4 cm	Natursteinpflaster (Mosaik)	
4 cm	Pflasterbett	▼Ev2 = 100 MPa (n. ZTV SoB-StB)
32 cm	Frostschuttschicht aus gebrochenen Mineralstoffen 0/32 (kein Recycling)	▼Ev2 = 45 MPa (n. ZTV SoB-StB)
Σ 40 cm	Gesamtaufbau	

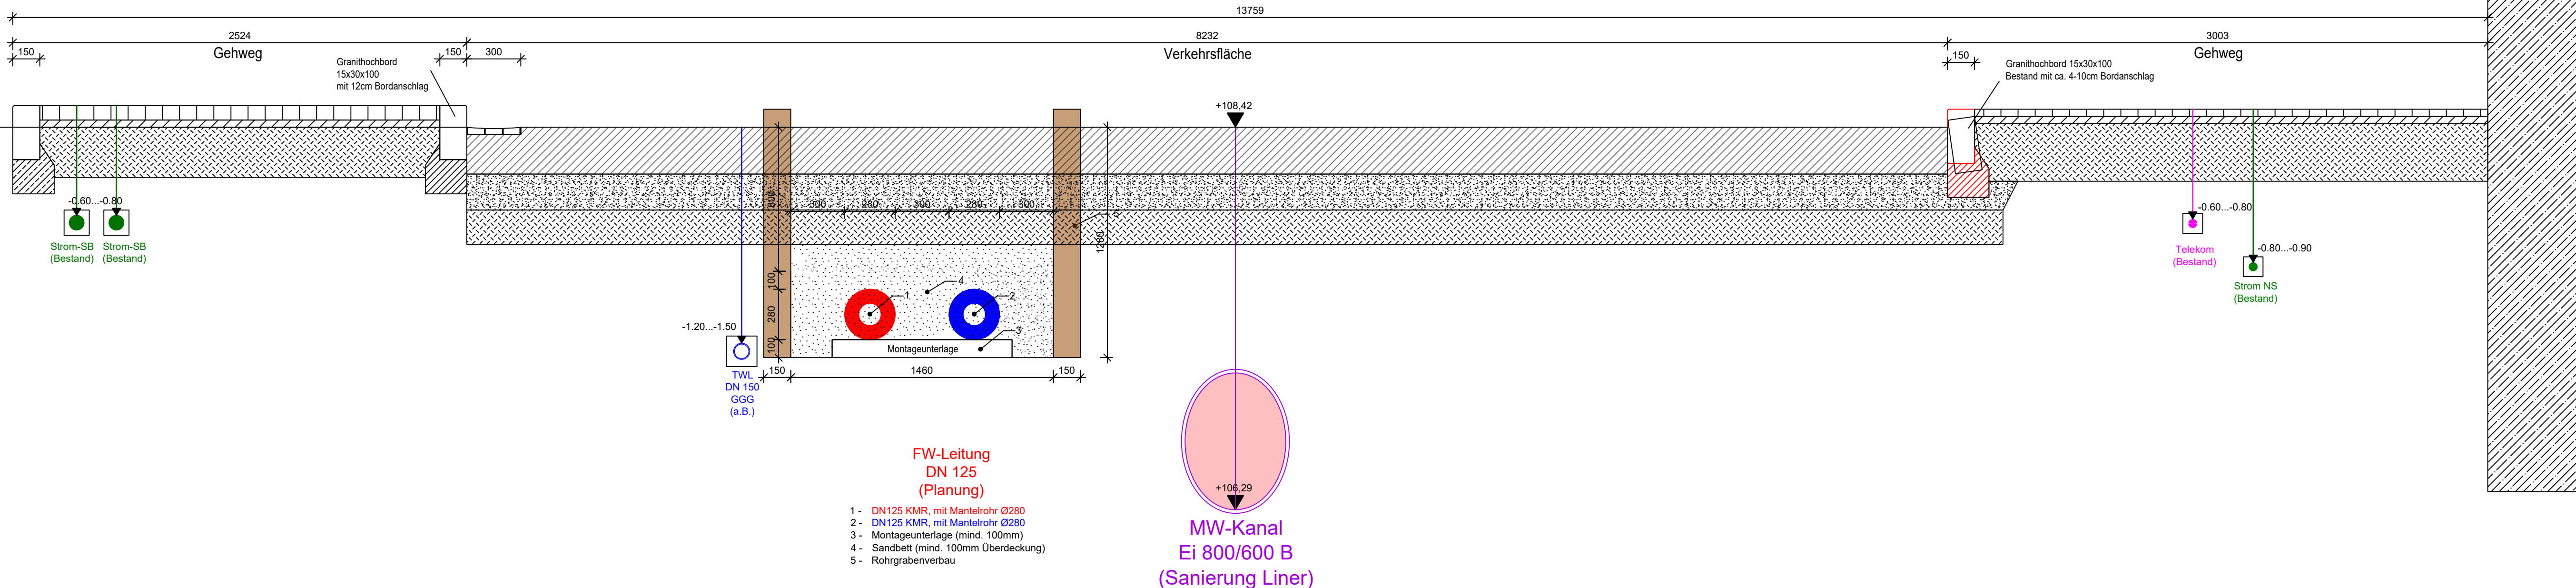

Legende:

Medienbestände:

● Strom NS	(Bestand)
● Strom NS (außer Betrieb)	(Bestand)
● Strom MS	(Bestand)
● Strom MS (Sachsenenergie)	(Bestand)
● Stromsteuerkabel	(Bestand)
● Strom HP_DE	(Bestand)
● Straßenbeleuchtung	(Bestand)
○ Trinkwasserleitung mit Art/Nennweite	(Bestand)
○ Gasleitung mit Art/Nennweite	(Bestand)
● Telekom	(Bestand)
○ Mischwasserkanal	(Bestand)
▼ Höhenkote	(Bestand)
■ MW-Schacht	(Bestand)

Planung:

● Strom MS	(Planung)
● Strom NS	(Planung)
○ LWL-Leerrohr	(Planung)
● Gas (Vorverlegung)	(Planung)
○ Gas (Ersatzneubau)	(Planung)
○ Trinkwasserleitung	(Planung)
○ Mischwasserkanal (Sanierung Liner)	(Planung)
○ FW-Rücklauf	(Planung)
○ FW-Vorlauf	(Planung)
■ Grabenverbau	(Planung)
■ Schichtaufbau	(Planung)

Übersicht Schnitte			
Schnitt 1.1 - 1.1	Breite Straße	Schnitt 4 - 4	Elbstraße
Schnitt 1.2 - 1.2	Breite Straße	Schnitt 5.1 - 5.1	Alexander Puschkin Platz
Schnitt 2 - 2	Hauptstraße	Schnitt 5.2 - 5.2	Alexander Puschkin Platz
Schnitt 3 - 3	Elbkai		

Nr.		Art der Änderung		Datum	Name
Entwurfsbearbeitung:		Zeichen			
bearbeitet		gezeichnet		geprüft	
gezeichnet		geprüft		geprüft	
geprüft		geprüft		geprüft	
Auftraggeber:		Stadtwerke Riesa		Anlage	A4
Straße:		Alter Pfarrweg 1, 01587 Riesa		Blatt Nr.	4/4
(Nächster Ort):				Proj. Nr.	
Entwurfsplanung		Medienverlegung Innenstadt Riesa		Datum	
(Breite Straße / Hauptstraße / Elbstraße)				Zeichen	
bearbeitet		gezeichnet		geprüft	
gezeichnet		geprüft		geprüft	
geprüft		geprüft		geprüft	
Schnitt 5.2 - 5.2					
Maßstab: 1:20		Maßstab: 970 x 371			
Aufgestellt					
den 20					