

Schnitt 5.1 - 5.1

Alexander-Puschkin-Platz

(Hauptstraße -> Goethestraße)

Oberbau Gehweg

RStO 12/24, Tafel 6, Zeile 2

8 cm	Betonsteinpflaster	
4 cm	Pflasterbett	▼Ev ₂ = 100 MPa (n. ZTV SoB-StB)
28 cm	Frostschuttschicht aus gebrochenen Mineralstoffen 0/32 (kein Recycling)	▼Ev ₂ = 45 MPa (n. ZTV SoB-StB)
40 cm	Gesamtaufbau	

Oberbau Straße (Bk 1,8)


RStO 12/24, Tafel 1, Zeile 1

4 cm	Asphaltdeckschicht AC 11 DN 50/70	
16 cm	Asphalttragschicht AC 22 TN 50/70	▼Ev ₂ = 120 MPa (n. ZTV SoB-StB)
45 cm	Frostschuttschicht aus gebrochenen Mineralstoffen 0/32 (kein Recycling)	▼Ev ₂ = 45 MPa (n. ZTV SoB-StB)
Σ65 cm	Gesamtaufbau	

Oberbau Gehweg

RStO 12/24, Tafel 6, Zeile 2

8 cm	Betonsteinpflaster	
4 cm	Pflasterbett	▼Ev ₂ = 100 MPa (n. ZTV SoB-StB)
28 cm	Frostschuttschicht aus gebrochenen Mineralstoffen 0/32 (kein Recycling)	▼Ev ₂ = 45 MPa (n. ZTV SoB-StB)
40 cm	Gesamtaufbau	

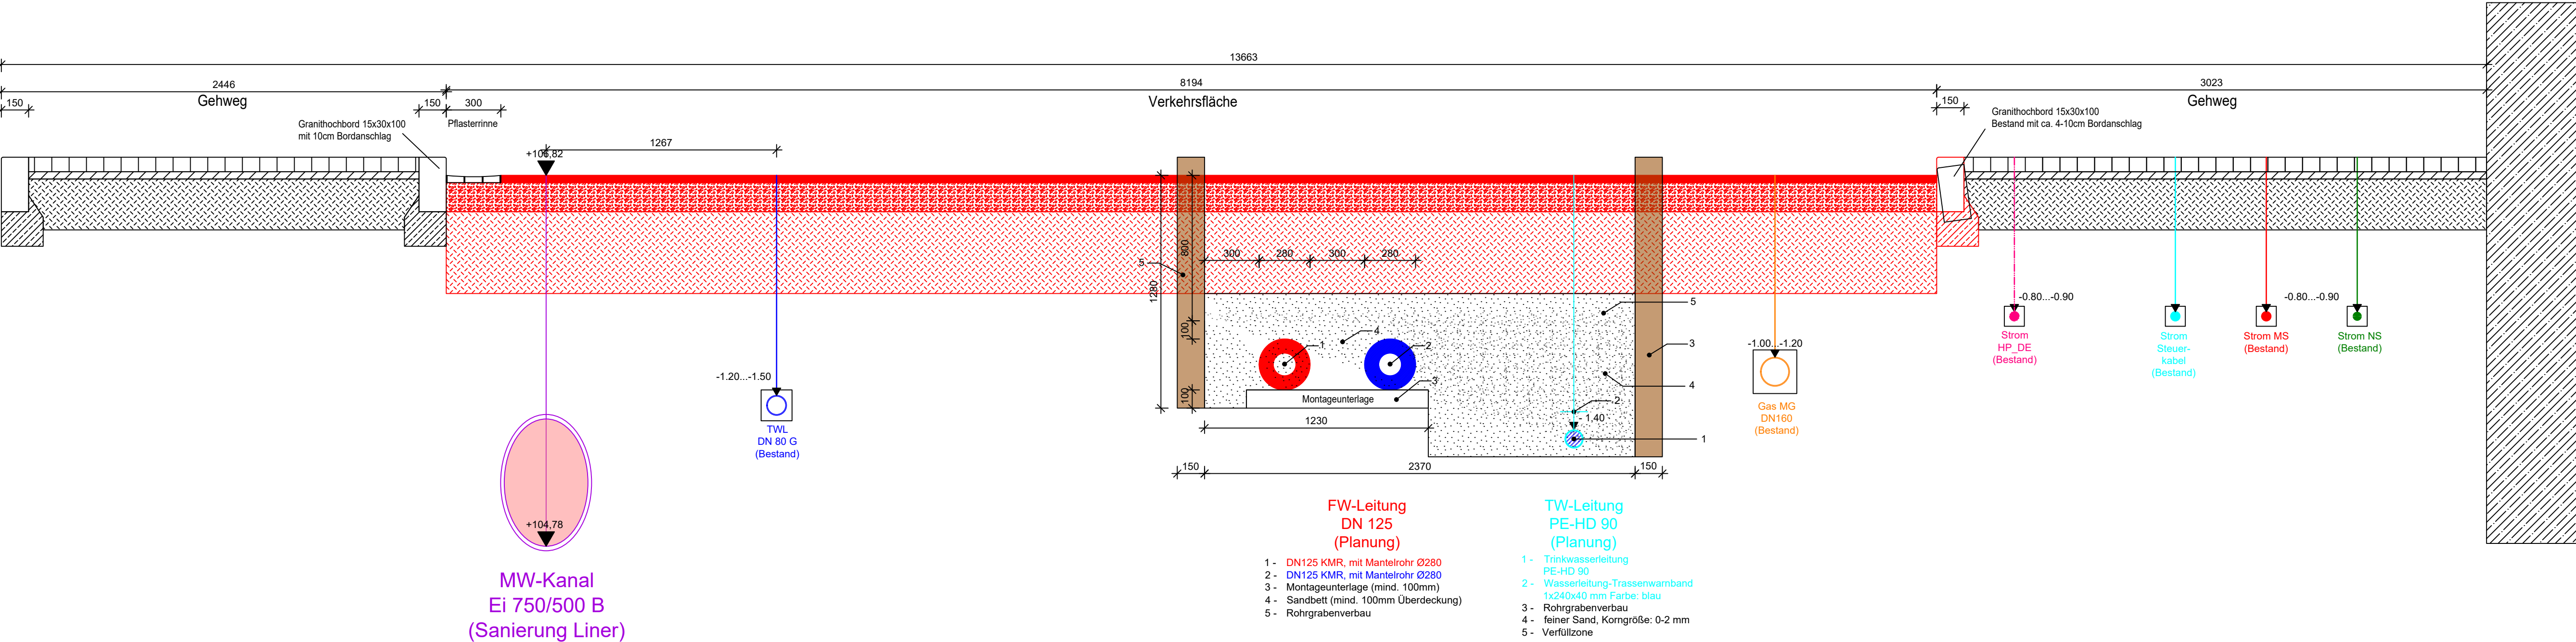

Legende:		Planung:	
Medienbestände:			
	Strom NS (Bestand)		Strom MS (Planung)
	Strom NS (außer Betrieb) (Bestand)		Strom NS (Planung)
	Strom MS (Bestand)		LWL-Leerrohr (Planung)
	Strom MS (Sachsenenergie) (Bestand)		Gas (Vorverlegung) (Planung)
	Stromsteuerkabel (Bestand)		Gas (Ersatzneubau) (Planung)
	Strom HP_DE (Bestand)		Trinkwasserleitung (Planung)
	Straßenbeleuchtung (Bestand)		Mischwasserkanal (Sanierung Liner) (Planung)
	Trinkwasserleitung mit Art/Nennweite (Bestand)		FW-Rücklauf (Planung)
	Gasleitung mit Art/Nennweite (Bestand)		FW-Vorlauf (Planung)
	Telekom (Bestand)		Grabenverbau (Planung)
	Mischwasserkanal (Bestand)		Schichtaufbau (Planung)
	Höhenkote (Bestand)		
	MW-Schacht (Bestand)		

Übersicht Schnitte			
Schnitt 1.1 - 1.1	Breite Straße	Schnitt 4 - 4	Elbstraße
Schnitt 1.2 - 1.2	Breite Straße	Schnitt 5.1 - 5.1	Alexander Puschkin Platz
Schnitt 2 - 2	Hauptstraße	Schnitt 5.2 - 5.2	Alexander Puschkin Platz
Schnitt 3 - 3	Elbkai		

Nr.	Art der Änderung	Datum	Name
Entwurfsbearbeitung:		Zeichen	
bearbeitet			
gezeichnet			
geprüft			
Auftraggeber: Stadtwerke Riesa		Anlage: A4	
Alter Pfarrweg 1, 01587 Riesa		Blatt Nr.: 3/4	
Straße:		Proj. Nr.: 404.28	
(Nächster Ort):		Datum	
Entwurfsplanung		Zeichen	
Medienverlegung Innenstadt Riesa			
(Breite Straße / Hauptstraße / Elbstraße)			
Schnitt 5.1 - 5.1		Maßstab: 1:20	
Aufgestellt		Plangröße: 970 x 371	
den 20			