


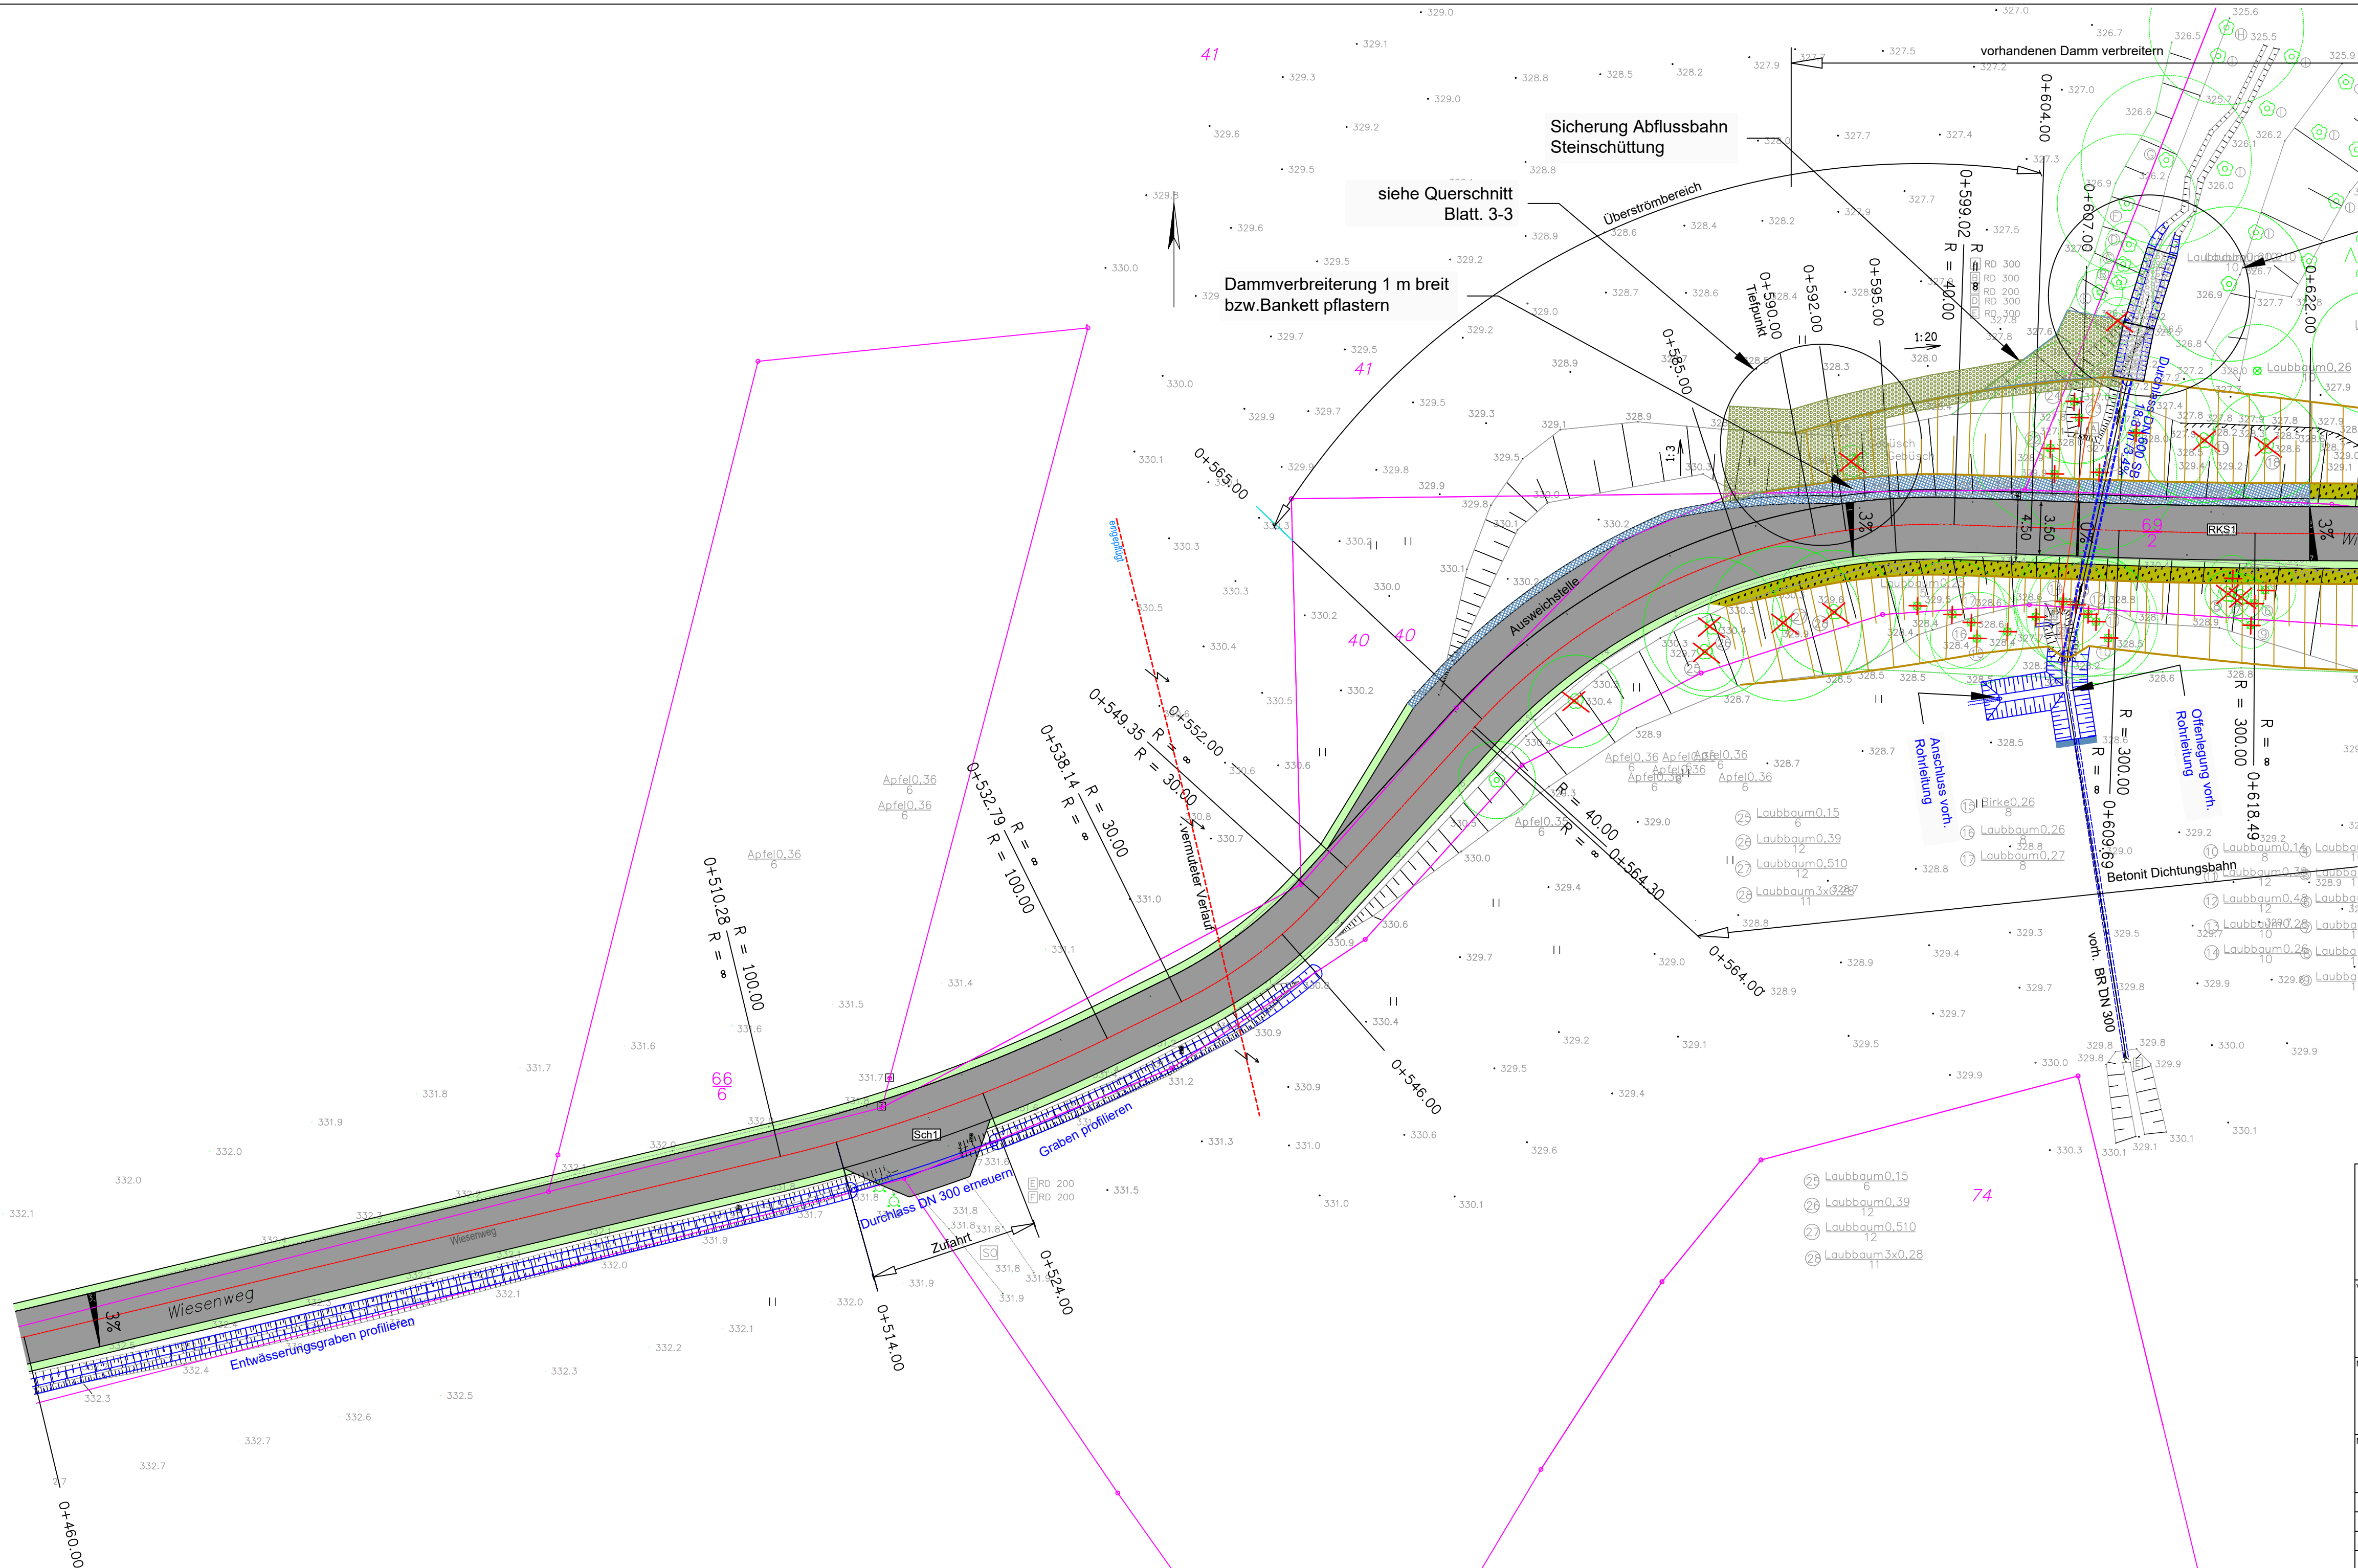

LEGENDE

Böschung Oberkante

Böschung Unterkante

Zaun

Rinne vorh.

Flurstücksgrenze

vorh. Weg befestigt

vorh. Weg unbefestigt

Mauer, Bord

Hecke

Elt-Freileitung OI

Elt-Leitung

Telekom-Leitung OI

Telekom-Leitung UI

Trinkwasserleitung

Nutzungsartengrenze

Bankett

Asphaltbefestigung

Schotterfläche

Schotterrasen

Fläche begrünter Steinsatz

Granitpflasterfläche

Böschung angleichen

Mulde bzw. Entwässerungsgraben

Drainageleitung

Granitbord

Vermessungspunkte

Wasserschieber

Unterflurhydrant

Grenzpunkt

Rohrdurchlass vorh.

Holzmast

Schacht vorhanden

Querneigung

Bäume fällen

Baumstümpfe roden

Lagebezug: ETRS89

Höhenbezug: DHHN2016

Die Darstellung der Flurstücksgrenzen erfolgte entsprechend den Angaben der Liegenschaftskarte (ALK) und dient nur zu Übersichtszwecken!!
Die Eintragung der Medienleitungen wurde aus den Unterlagen der Medienbestandsauskunft übernommen und dient ebenfalls nur zu Übersichtszwecken! Abweichungen vor Ort können nicht ausgeschlossen werden. Der Ausführende ist verpflichtet, alle Maße und Höhen vor Ort zu prüfen!

Planer

Verband für Ländliche Neuordnung Sachsen

Körperschaft des öffentlichen Rechts

Augustusberg 62

01683 Nossen

Tel.: 035242 / 6691-0 Fax: 035242 / 6691-99

Verfahrenskennzahl:	280 171	Auftraggeber:	Teilnehmergemeinschaft Flurbereinigung Bielatal beim Landratsamt Sächsische Schweiz/ Osterzgebirge Postfach 10 02 53/54 01782 Pirmas Tel: 03501 / 515 3610			
Maßnahmekennzahl:	113-05	Bauvorhaben:	Ländlicher Wegebau "Wiesenweg 2.BA"			
Maßstab:	1 : 250	Benennung:	Lageplan Teil 2 Stat 0+460 bis 0+620		Phase:	Ausführung
Planung	Datum	Name	Unterschrift	Dateiname:	Blatt - Nr.: 2-2.2	
bearbeitet:	06/2025	Wagner				
gezeichnet:	06/2025	Kretschmar				
geprüft:	06/2025	Fiebig				
freigegeben:						