


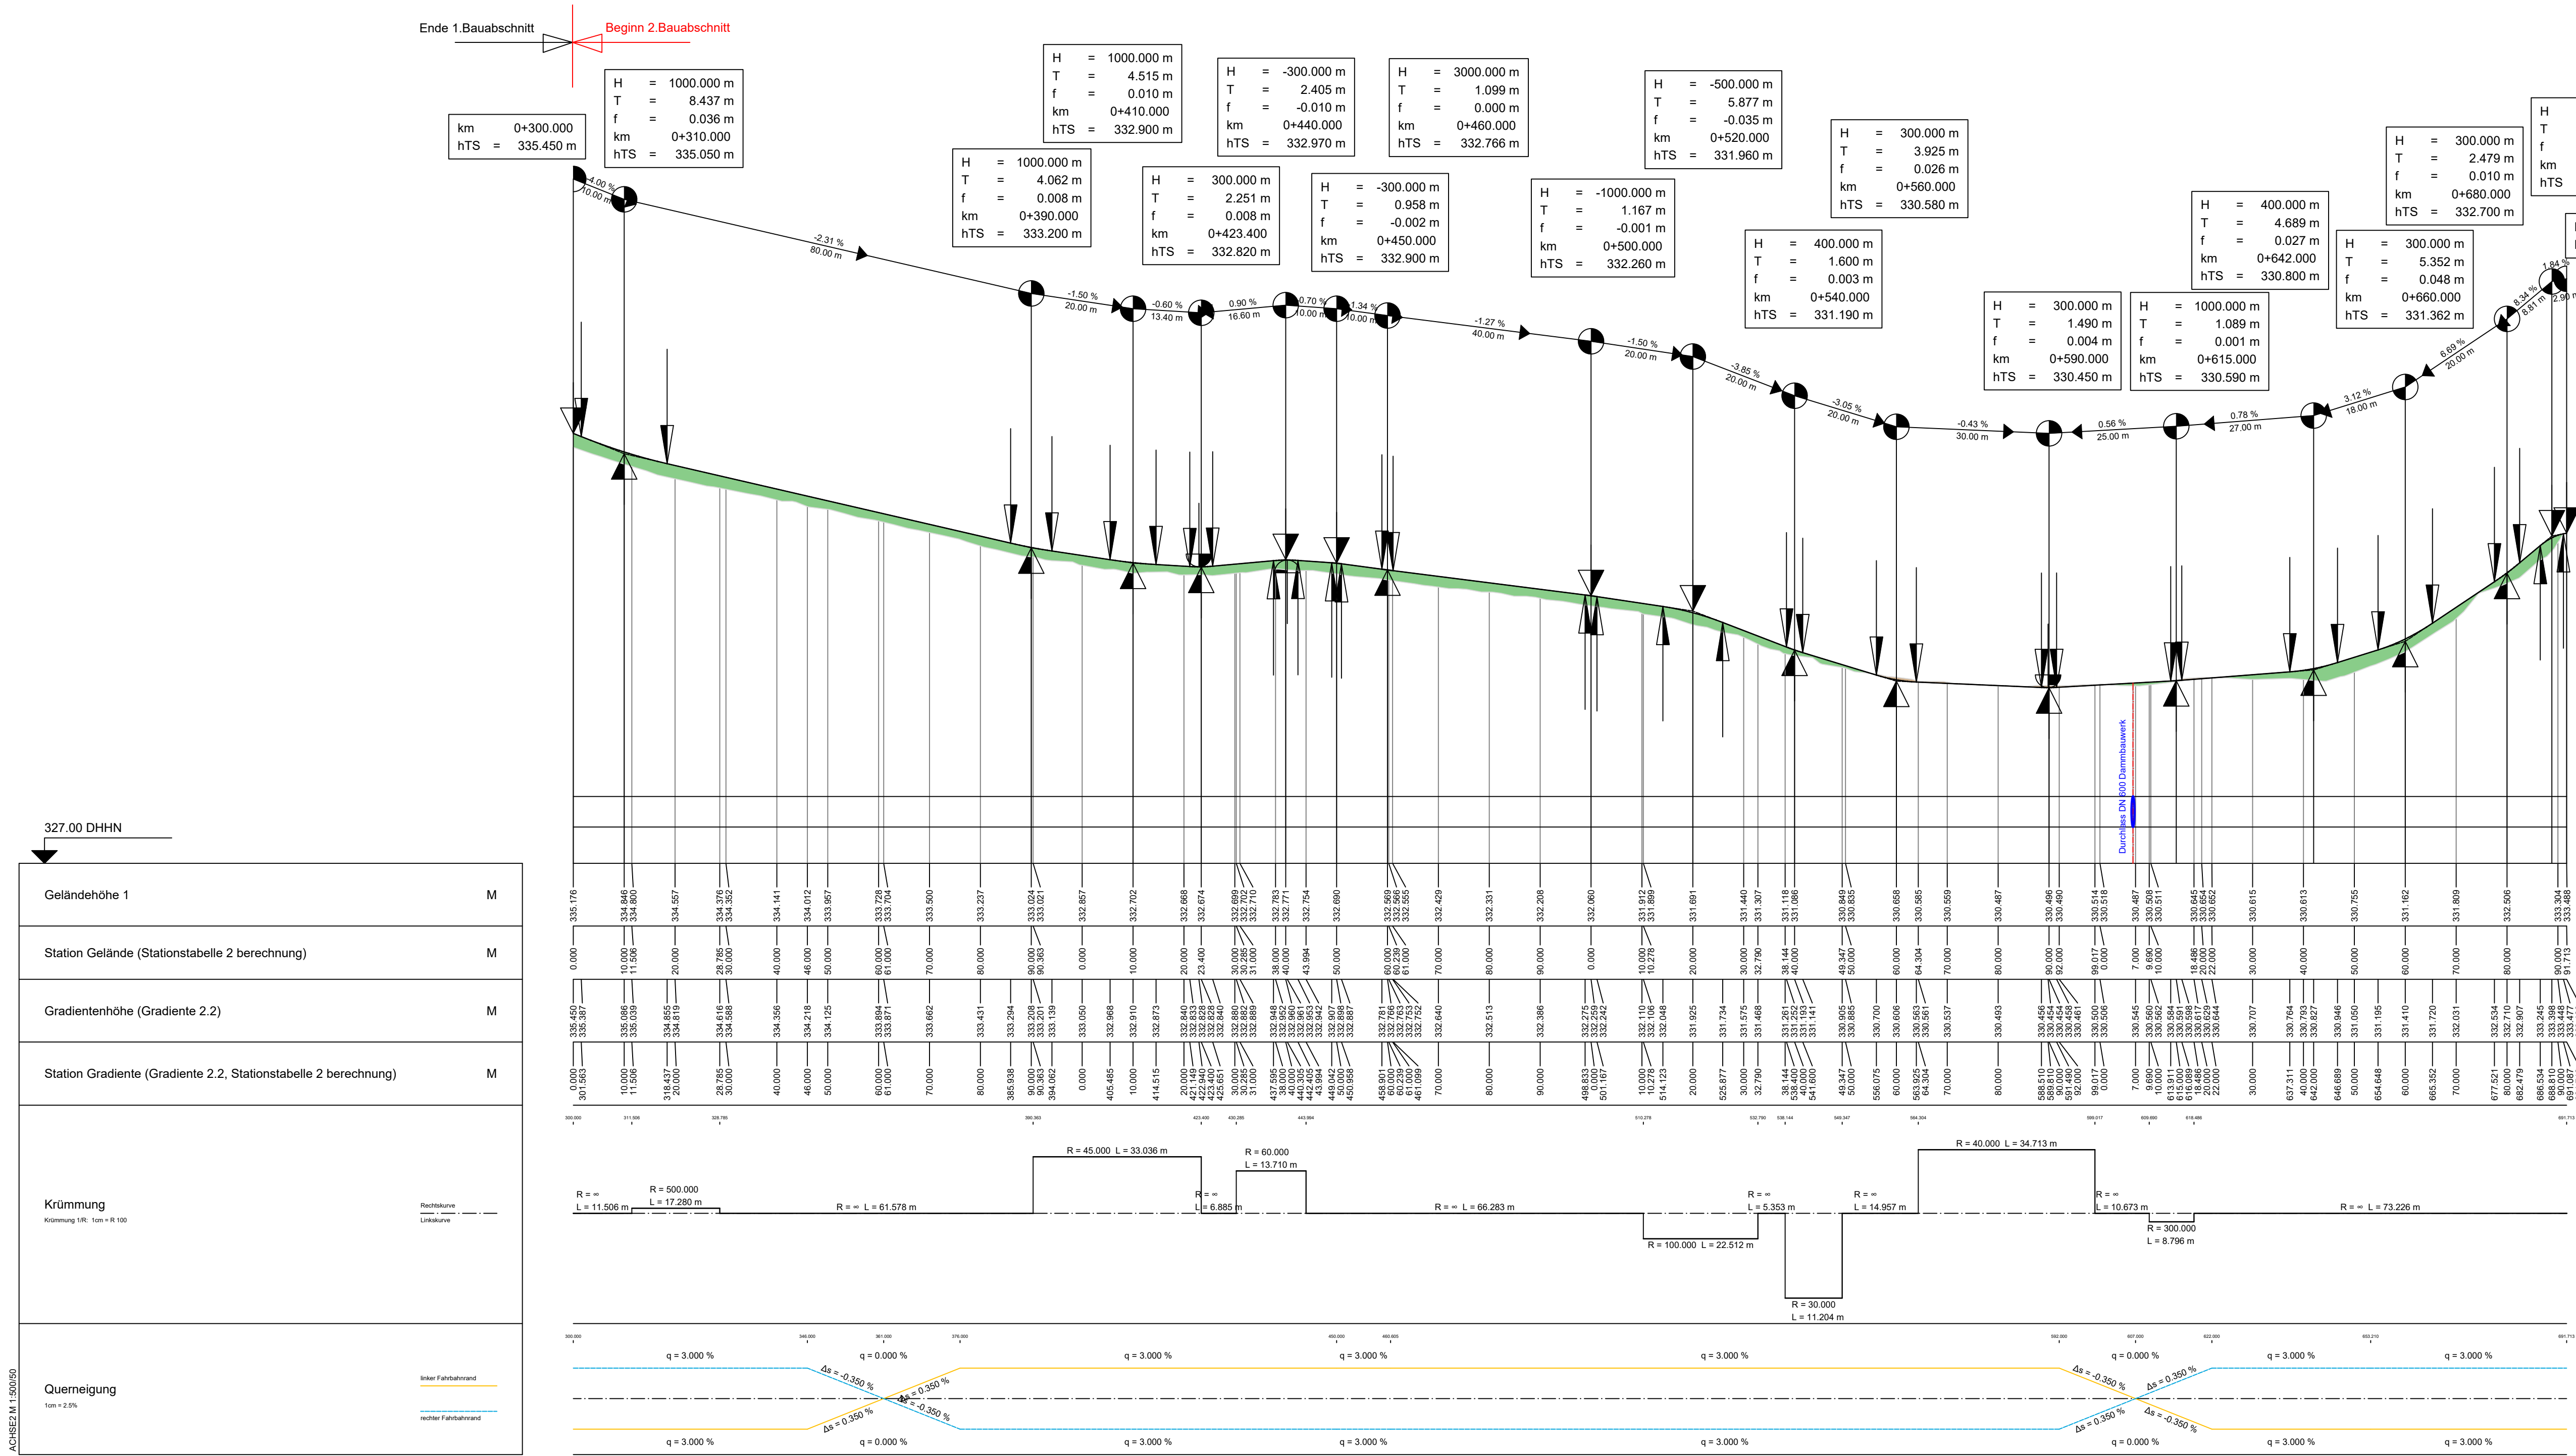

- Auftrag
- Abtrag
- RW Entwässerungsschacht DN 1000
- KG-Rohr DN 200 / 300
- Entwässerungsgraben rechtsseitig



Planner
Verband für Ländliche Neuordnung Sachsen
Körperschaft des öffentlichen Rechts
Augustusberg 62
01683 Nossen
Tel.: 035242 / 6691-0 Fax: 035242 / 6691-99

Verfahrenskennzahl: 280 171
Auftraggeber: **Teilnehmergemeinschaft Flurbereinigung Bielatal**
beim Landratsamt Sächsische Schweiz/ Osterzgebirge
Postfach 10 02 53/54
01782 Pirmas
Tel.: 03501 / 515 3610

Maßnahmenkennzahl: 113-05
Bauvorhaben: **Ländlicher Wegebau**
"Wiesenweg 2.BA"

Maßstab: 1 : 750 / 75
Benennung: **Längsschnitt Achse 2 / 2.BA**
Gradiente 2.2 Stat. 0+300 bis BE
Phase: Ausführung

Planung	Datum	Name	Unterschrift	Datenname	Blatt - Nr.:
bearbeitet:	06/2025	Wagner			5-1.2
gezeichnet:	06/2025	Kretschmar			
geprüft:	06/2025	Fiebig			
freigegeben:					