

Gradiente G5.2

|     |   |           |
|-----|---|-----------|
| H   | = | -500.00 m |
| T   | = | 3.14 m    |
| f   | = | -0.01 m   |
| km  |   | 0+054.00  |
| hTS | = | 331.68 m  |


|     |   |            |
|-----|---|------------|
| H   | = | -1000.00 m |
| T   | = | 5.35 m     |
| f   | = | -0.01 m    |
| km  |   | 0+102.00   |
| hTS | = | 327.58 m   |

|     |   |            |
|-----|---|------------|
| H   | = | -1000.00 m |
| T   | = | 2.55 m     |
| f   | = | 0.00 m     |
| km  |   | 0+120.00   |
| hTS | = | 325.85 m   |

km 0+125.00  
hTS = 325.34 m

322.00 DHHM

|                                                              |    |
|--------------------------------------------------------------|----|
| Gradientenhöhe (Gradiente5.2)                                | M  |
| Station Gradiente (Gradiente5.2, Stationstabelle Berechnung) | M  |
| Geländehöhe 1                                                | M  |
| Station Gelände (Stationstabelle Berechnung)                 | M  |
| Kilometrierung                                               | KM |

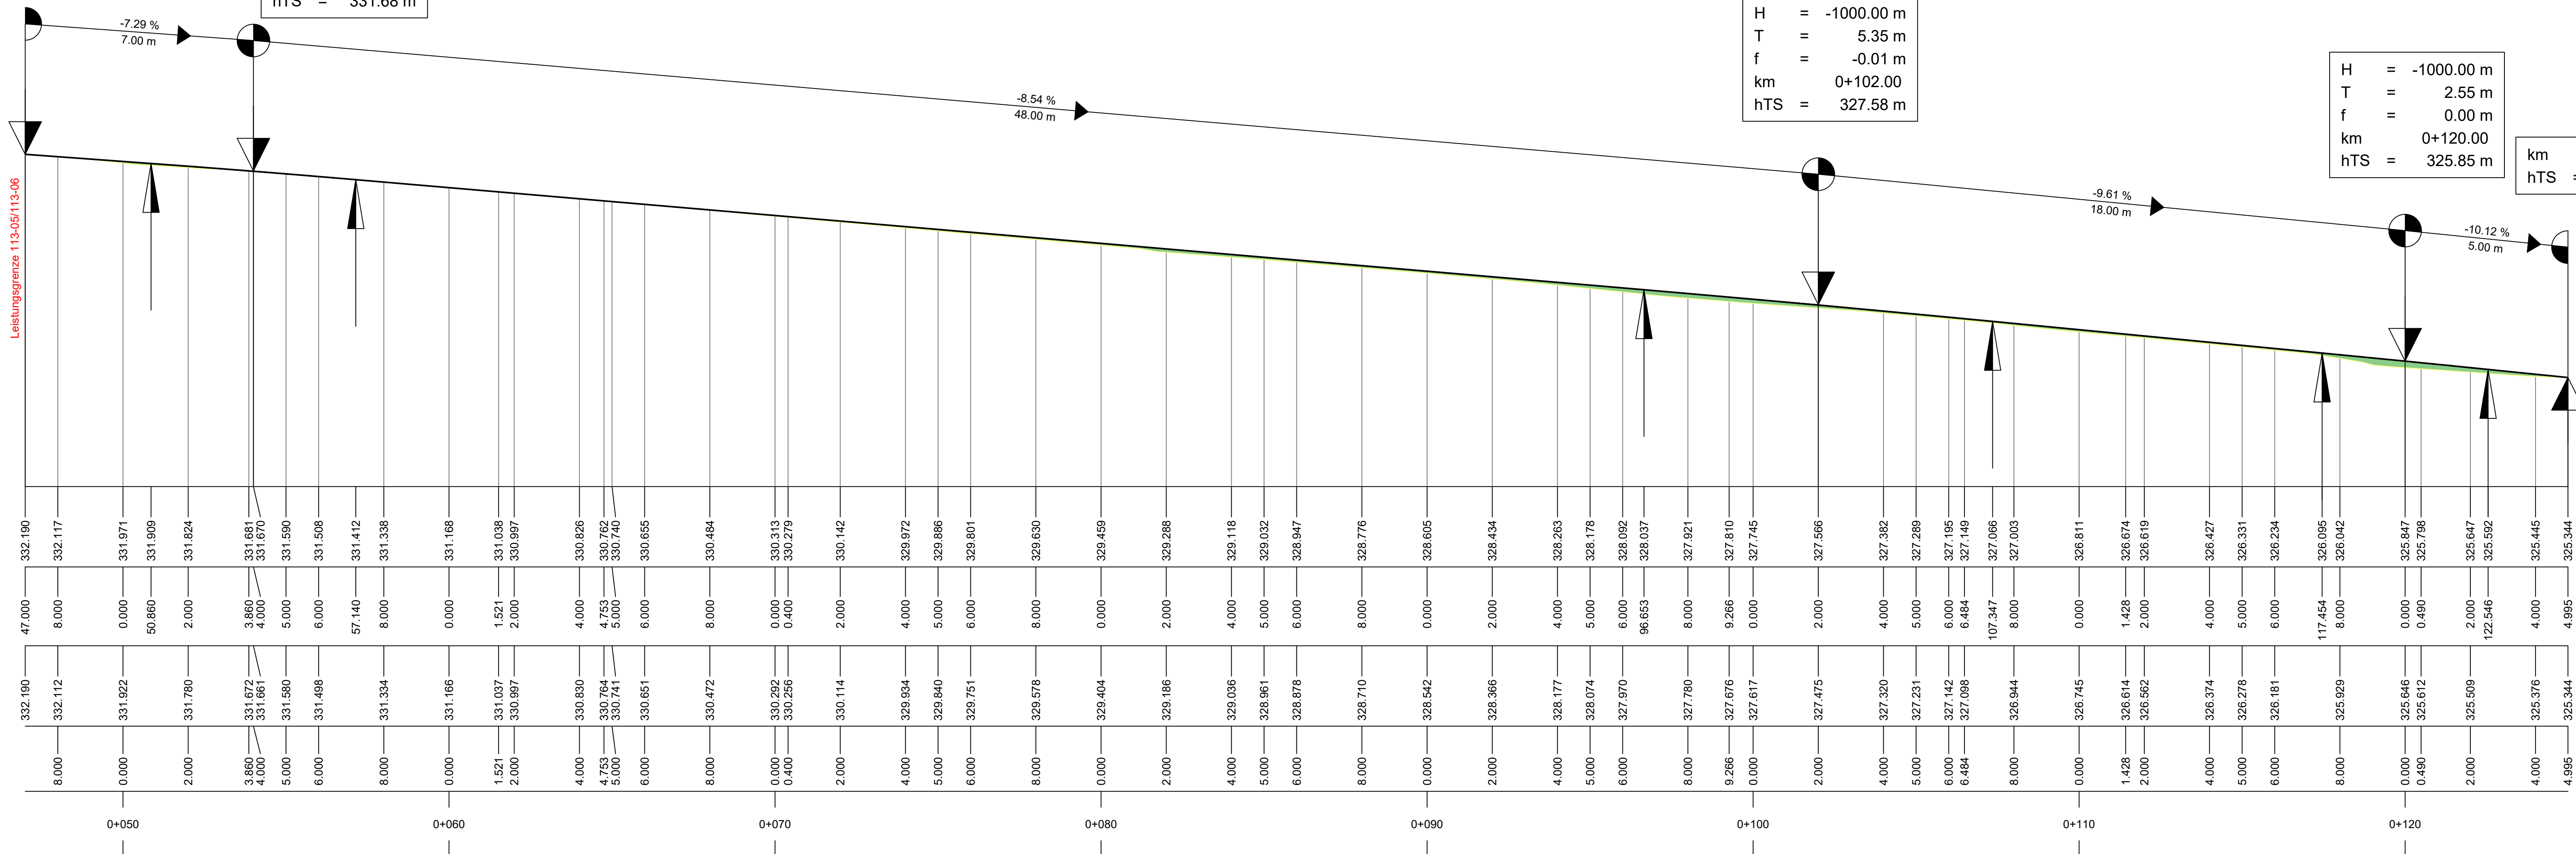

|                                                                                       |         |   |                    |
|---------------------------------------------------------------------------------------|---------|---|--------------------|
|  |         | Planer<br><b>Verband für Ländliche Neuordnung Sachsen</b><br>Körperschaft des öffentlichen Rechts<br>Augustusberg 62<br>01683 Nossen<br>Tel.: 035242 / 6691-0 Fax: 035242 / 6691-99 |                    |
|                                                                                       |         | Verfallenscheinnummer: 280 171   |                    |
| Maßnahmekennzahl: 113-06                                                              |         | Auftraggeber: Teilnehmergemeinschaft Flurbereinigung Bielatal<br>beim Landratsamt Sächsische Schweiz/ Osterzgebirge<br>Postfach 10 02 53/54<br>01782 Pima<br>Tel: 03501 / 515 3610  |                    |
| Maßstab: 1 : 100/100                                                                  |         | Bauvorhaben: Ländlicher Wegebau<br>"Weg am Parkplatz Reichstein" 1.BA   |                    |
| Benennung: Längsprofil Gradiente 5.2<br>Stat. 0+047 bis 0+125                         |         | Phase: Ausführung   |                    |
| Planung                                                                               | Datum   | Name   | Unterschrift       |
| bearbeitet:                                                                           | 06/2025 | Wagner   |                    |
| gezeichnet:                                                                           | 06/2025 | Kretschmar   |                    |
| geprüft:                                                                              | 06/2025 | Fiebig   |                    |
| freigegeben:                                                                          |         |   |                    |
| Datum:                                                                                |         |   | Blatt - Nr.: 4-1.1 |