


**Hochstammpflanzung (Teilmaßnahme E1)**  
 Pflanzgrube 0,60 x 0,60 x 0,60 m, Verankerung mit Pfahl-Zweibock, Pfahllänge 2,50 m  
 Zopfdurchmesser 8 cm; Schutz gegen Wildverbiss mit Klapp-Manschette.  
 Pflanzscheibe: DU = 0,90 m, Pflanzscheibe mit Rindenmulch mulchen, Dicke der  
 Mulchschicht 10 cm.  
**Pflege:** Nach der Ausführung folgt eine einjährige Fertigstellungspflege und daran  
 anschließend eine zweijährige Entwicklungspflege.

Symbol	Arten	Qualität	Stückzahl
Ag	Alnus glutinosa	Hochstamm, 2xv o.B., Stammumfang 8-10 cm.	3
Cb	Carpinus betulus	Hochstamm, 2xv o.B., Stammumfang 8-10 cm.	10
Pa	Prunus avium	Hochstamm, 2xv o.B., Stammumfang 8-10 cm.	14
Qr	Quercus robur	Hochstamm, 2xv o.B., Stammumfang 8-10 cm.	10
Sa	Salix alba	Hochstamm, 2xv o.B., Stammumfang 8-10 cm.	12
			49

Strauchreihe aus 20  
 Sträuchern  
 10 Pfaffenhütchen  
 10 Hartriegel  
 Pflanzung in Reihe  
 Pflanzabstand 1,00 m  
 Schutz mit Drahtose

**Strauchgruppen (Maßnahme A3)**  
 Pflanzabstand zwischen den Reihen 1,00 m und in der Reihe 1,00 m.  
 Pflanzloch: Sträucher 30x30x40 cm, Gehölze mulchen, Pflanzscheibe DU 0,40m.  
 Dicke der Mulchschicht 10 cm. Pflanzung in Gruppen zu 3-5 Stück  
**Ausstattung:** Wildschutzzaun, Drahtthosen  
**Pflege:** Nach der Ausführung folgt eine einjährige Fertigstellungs- und  
 zweijährige Entwicklungspflege.


Deutscher Name	Botanischer Name	Qualität	Fläche 1890 m <sup>2</sup>
Hartriegel	Cornus sanguinea	WWC, 1,0 I, Höhe 60-100 cm	300
Hasel	Corylus avellana	WWC, 1,0 I, Höhe 60-100 cm	242
Pfaffenhütchen	Euonymus europaea	WWC, 1,0 I, Höhe 40-60 cm	320
Rote Heckenkirsche	Lonicera xylosteum	WWC, 1,0 I, Höhe 60-100 cm	310
Sal-Weide	Salix caprea	WWC, 1,0 I, Höhe 60-100 cm	230
Gem. Schneeball	Viburnum opulus	WWC, 1,0 I, Höhe 60-80 cm	278
<b>Summe</b>			<b>1680</b>

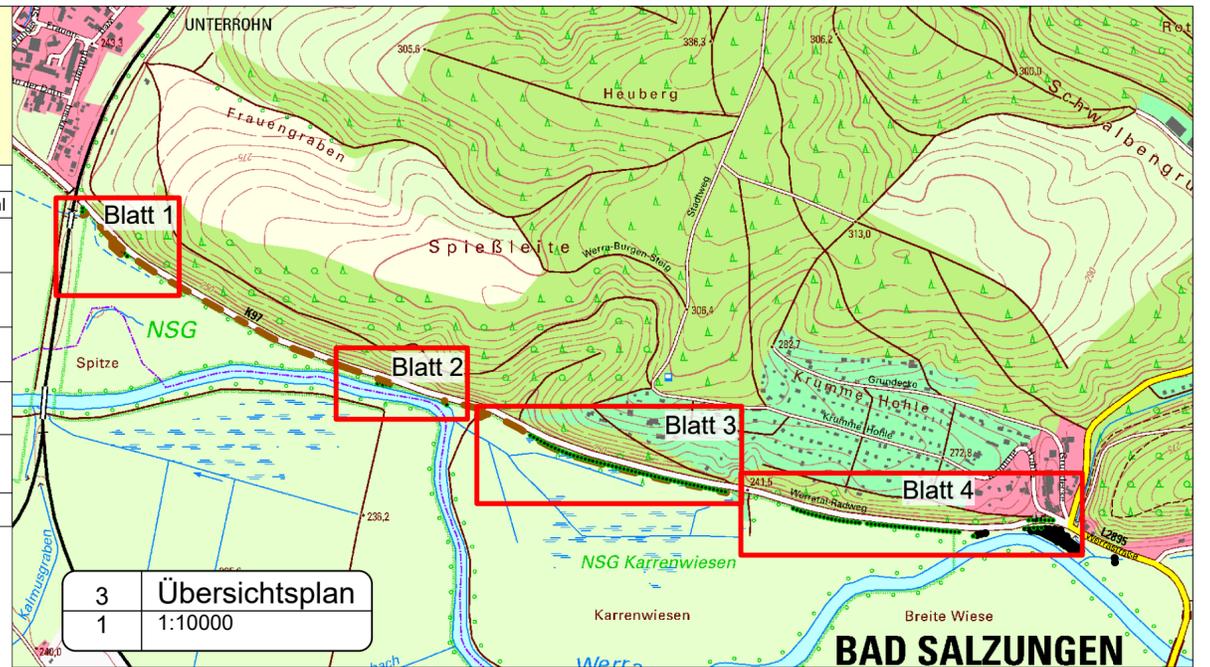

3 Übersichtsplan  
 1 1:10000

**Hochstammpflanzung (Maßnahme A2)**  
 Pflanzgrube 1,00 x 1,00 x 1,00 m, Verankerung mit Pfahl-Dreibock, Pfahllänge 3,50 m  
 Zopfdurchmesser 10 cm; Schutz gegen Verdunstung und Sonnenschäden mit  
 Schilfrohmatten. Pflanzscheibe: DU = 1,00 m, Pflanzscheibe mit Rindenmulch mulchen,  
 Dicke der Mulchschicht 10 cm.  
**Pflege:** Nach der Ausführung folgt eine einjährige Fertigstellungspflege und daran  
 anschließend eine zweijährige Entwicklungspflege.

Symbol	Arten	Qualität	Stückzahl
Ag	Alnus glutinosa	Hochstamm, 3xv m.B., Stammumfang 14-16 cm.	48
Cb	Carpinus betulus	Hochstamm, 3xv m.B., Stammumfang 14-16 cm.	32
Ac	Acer campestre	Hochstamm, 3xv m.B., Stammumfang 14-16 cm.	33
Qr	Quercus robur	Hochstamm, 3xv m.B., Stammumfang 14-16 cm.	9
			122

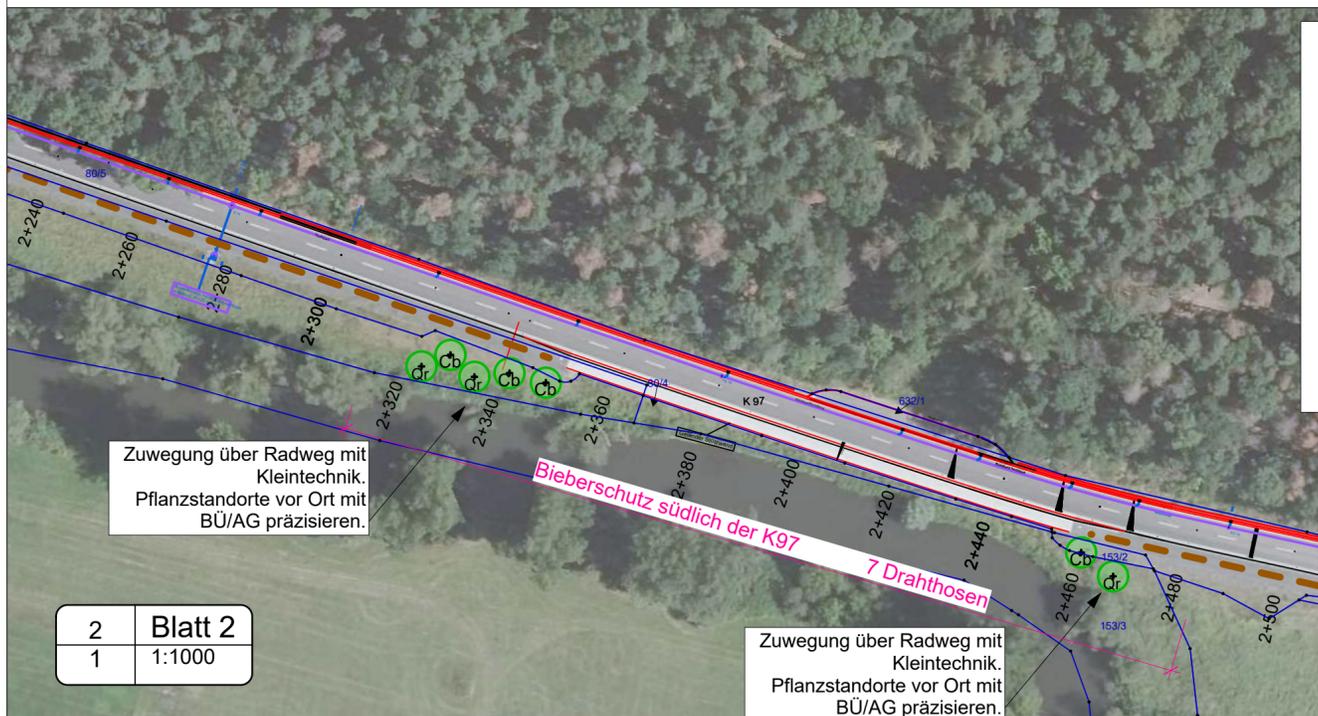

Legende	
	Grünlandpflege sollen die Grünländer gepflegt werden?
	Anpflanzung Sträucher
	Einzelbaum
	Einzelbaum
	Greifvogelstange
	Zuwegung
	Verbisschutzzaun

Zuwegung über Radweg mit  
 Kleintechnik.  
 Pflanzstandorte vor Ort mit  
 BÜ/AG präzisieren.

**Bieberschutz südlich der K97**  
**7 Drahtthosen**

Zuwegung über Radweg mit  
 Kleintechnik.  
 Pflanzstandorte vor Ort mit  
 BÜ/AG präzisieren.

2 Blatt 2  
 1 1:1000

**FRIEDEMANN & WEBER**

**Büro für Garten- und Landschaftsplanung**  
 Kartäuserstraße 59 99084 Erfurt  
 Tel.: 0361 - 789 26 44  
 Fax.: 0361 - 789 26 45

	Datum	Name
bearbeitet		Weber
gezeichnet		CAD
geprüft	05.06.2025	

## AUSFÜHRUNGSPLANUNG

**Bauherr** Wartburgkreis  
 Erzberger Allee 14  
 36433 Bad Salzungen


Plan Nr.: 1

Ausbau des straßenbegleitenden Radweges  
 mit Instandsetzung der K 97  
 im Bereich zwischen Tiefenort und Bad Salzungen  
 einschließlich Ortsumgehung Unterrohn  
 BA4 und BA5

Landschaftspflegerischer Ausführungsplan  
 Maßstab: 1 : 1000  
**Restleistungen Maßnahmen A2, A3  
 und E1**

Aufgestellt:

Bad Salzungen, den  
 Der Landrat

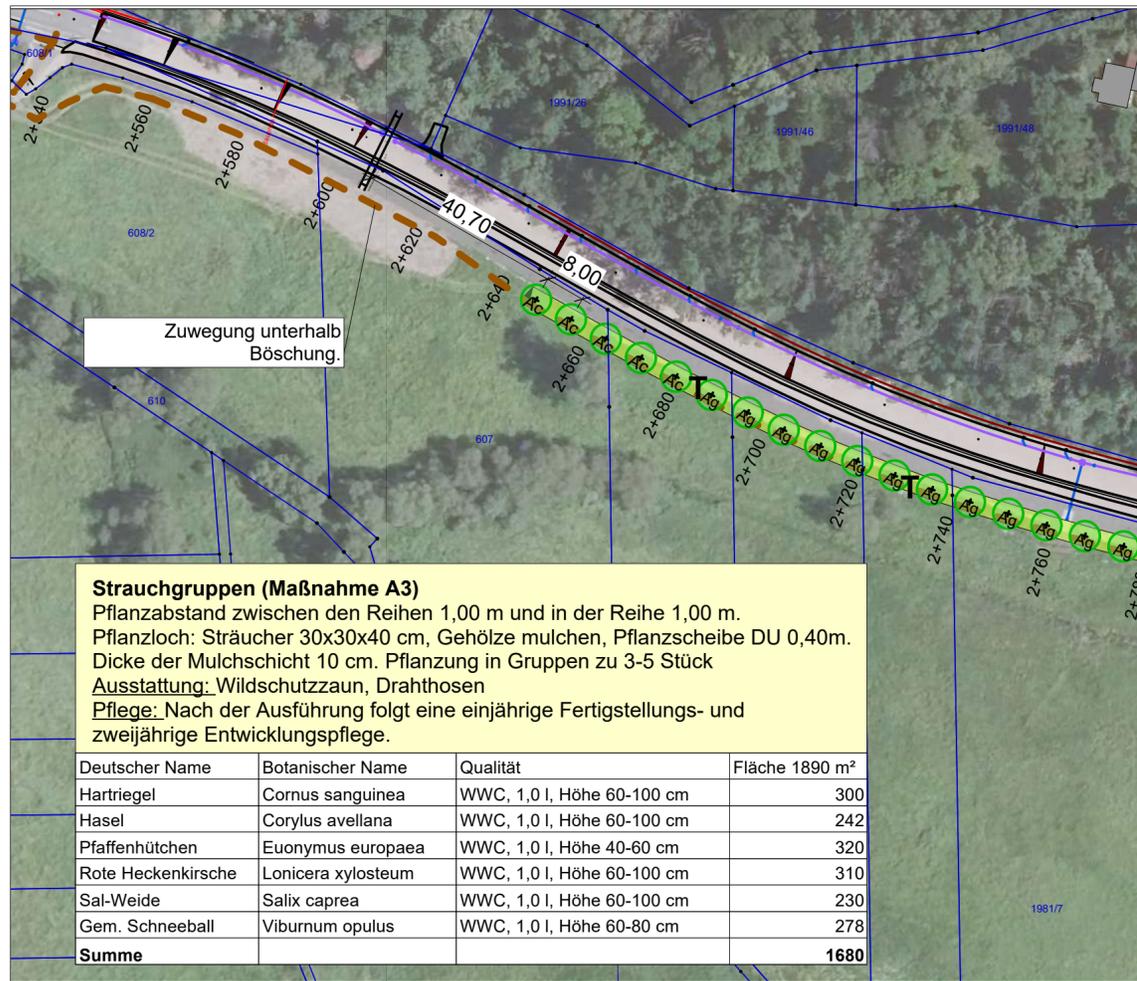

Zuwegung unterhalb Böschung.

**Strauchgruppen (Maßnahme A3)**  
 Pflanzabstand zwischen den Reihen 1,00 m und in der Reihe 1,00 m.  
 Pflanzloch: Sträucher 30x30x40 cm, Gehölze mulchen, Pflanzscheibe DU 0,40m.  
 Dicke der Mulchschicht 10 cm. Pflanzung in Gruppen zu 3-5 Stück  
**Ausstattung:** Wildschutzzaun, Drahtosen  
**Pflege:** Nach der Ausführung folgt eine einjährige Fertigstellungs- und zweijährige Entwicklungspflege.

Deutscher Name	Botanischer Name	Qualität	Fläche 1890 m <sup>2</sup>
Hartriegel	Cornus sanguinea	WWC, 1,0 I, Höhe 60-100 cm	300
Hasel	Corylus avellana	WWC, 1,0 I, Höhe 60-100 cm	242
Pfaffenhütchen	Euonymus europaea	WWC, 1,0 I, Höhe 40-60 cm	320
Rote Heckenkirsche	Lonicera xylosteum	WWC, 1,0 I, Höhe 60-100 cm	310
Sal-Weide	Salix caprea	WWC, 1,0 I, Höhe 60-100 cm	230
Gem. Schneeball	Viburnum opulus	WWC, 1,0 I, Höhe 60-80 cm	278
<b>Summe</b>			<b>1680</b>

**Hochstammpflanzung (Maßnahme A2)**  
 Pflanzgrube 1,00 x 1,00 x 1,00 m, Verankerung mit Pfahl-Dreibock, Pfahlänge 3,50 m  
 Zopfdurchmesser 10 cm; Schutz gegen Verdunstung und Sonnenschäden mit  
 Schilfrohmte. Pflanzscheibe: DU = 1,00 m, Pflanzscheibe mit Rindenmulch mulchen,  
 Dicke der Mulchschicht 10 cm.  
**Pflege:** Nach der Ausführung folgt eine einjährige Fertigstellungspflege und daran  
 anschließend eine zweijährige Entwicklungspflege.


Symbol	Arten	Qualität	Stückzahl
Ag	Alnus glutinosa	Hochstamm, 3xv m.B., Stammumfang 14-16 cm.	48
Cb	Carpinus betulus	Hochstamm, 3xv m.B., Stammumfang 14-16 cm.	32
Ac	Acer campestre	Hochstamm, 3xv m.B., Stammumfang 14-16 cm.	33
Qr	Quercus robur	Hochstamm, 3xv m.B., Stammumfang 14-16 cm.	9
			122

**Hochstammpflanzung (Teilmaßnahme E1)**  
 Pflanzgrube 0,60 x 0,60 x 0,60 m, Verankerung mit Pfahl-Zweibock, Pfahlänge 2,50 m  
 Zopfdurchmesser 8 cm; Schutz gegen Wildverbiss mit Klapp-Manschette.  
 Pflanzscheibe: DU = 0,90 m, Pflanzscheibe mit Rindenmulch mulchen, Dicke der  
 Mulchschicht 10 cm.  
**Pflege:** Nach der Ausführung folgt eine einjährige Fertigstellungspflege und daran  
 anschließend eine zweijährige Entwicklungspflege.

Symbol	Arten	Qualität	Stückzahl
Ag	Alnus glutinosa	Hochstamm, 2xv o.B., Stammumfang 8-10 cm.	3
Cb	Carpinus betulus	Hochstamm, 2xv o.B., Stammumfang 8-10 cm.	10
Pa	Prunus avium	Hochstamm, 2xv o.B., Stammumfang 8-10 cm.	14
Qr	Quercus robur	Hochstamm, 2xv o.B., Stammumfang 8-10 cm.	10
Sa	Salix alba	Hochstamm, 2xv o.B., Stammumfang 8-10 cm.	12
			49

Strauchreihe auf 115 m Länge, Zweireihig 230 Sträucher  
 56 Pfaffenhütchen, 56 Hartriegel, 56 Gem. Schneeball, 62 Heckenkirsche  
 Pflanzung in Reihe Pflanzabstand 1,00 m, Schutz mit Drahtose

1 Blatt 3  
 2 1:1000

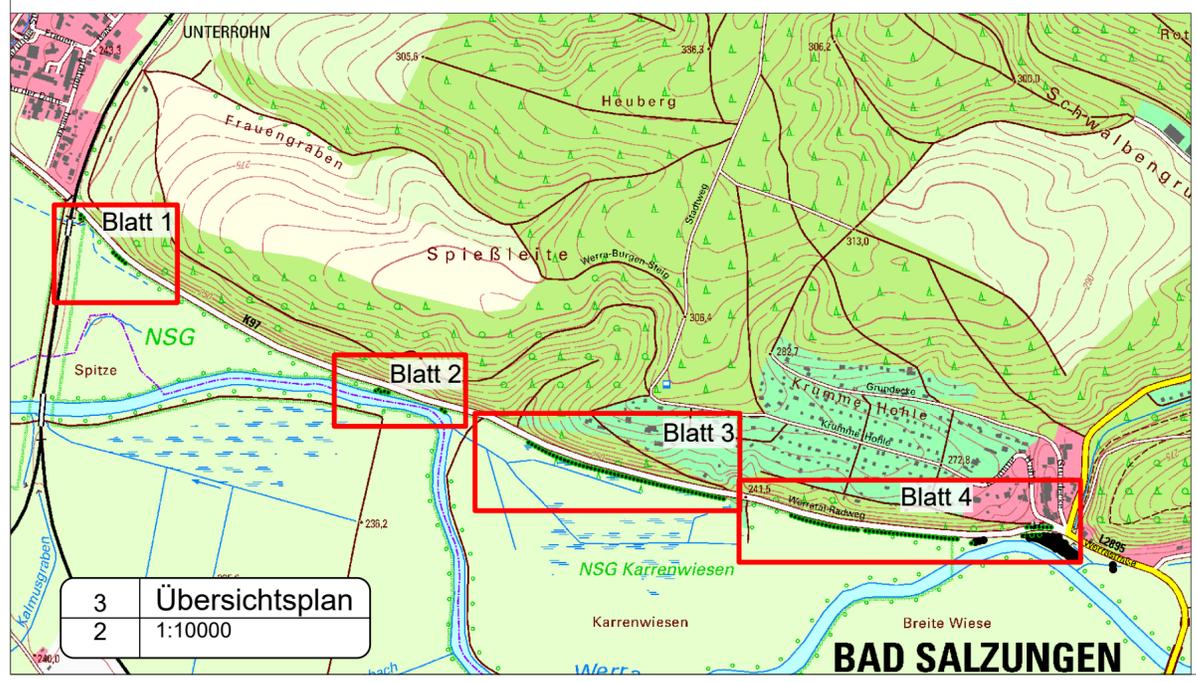

3 Übersichtsplan  
 2 1:10000

**Legende**

	Grünlandpflege sollen die Grünländer gepflegt werden?
	Anpflanzung Sträucher
	Einzelbaum
	Einzelbaum
	Greifvogelstange
	Zuwegung
	Verbisschutzzaun

**Büro für Garten- und Landschaftsplanung**  
 Kartäuserstraße 59 99084 Erfurt  
 Tel.: 0361 - 789 26 44  
 Fax.: 0361 - 789 26 45

	Datum	Name
bearbeitet		Weber
gezeichnet		CAD
geprüft	05.06.2025	

Nr.	Art der Änderung	Datum	Zeichen

## AUSFÜHRUNGSPLANUNG

**Bauherr** Wartburgkreis  
 Erzberger Allee 14  
 36433 Bad Salzungen


Plan Nr.: 2

Ausbau des straßenbegleitenden Radweges mit Instandsetzung der K 97 im Bereich zwischen Tiefenort und Bad Salzungen einschließlich Ortsumgehung Unterrohn BA4 und BA5

Landschaftspflegerischer Ausführungsplan  
 Maßstab: 1 : 1000  
**Restleistungen Maßnahmen A2, A3 und E1**

Aufgestellt:

Bad Salzungen, den  
 Der Landrat

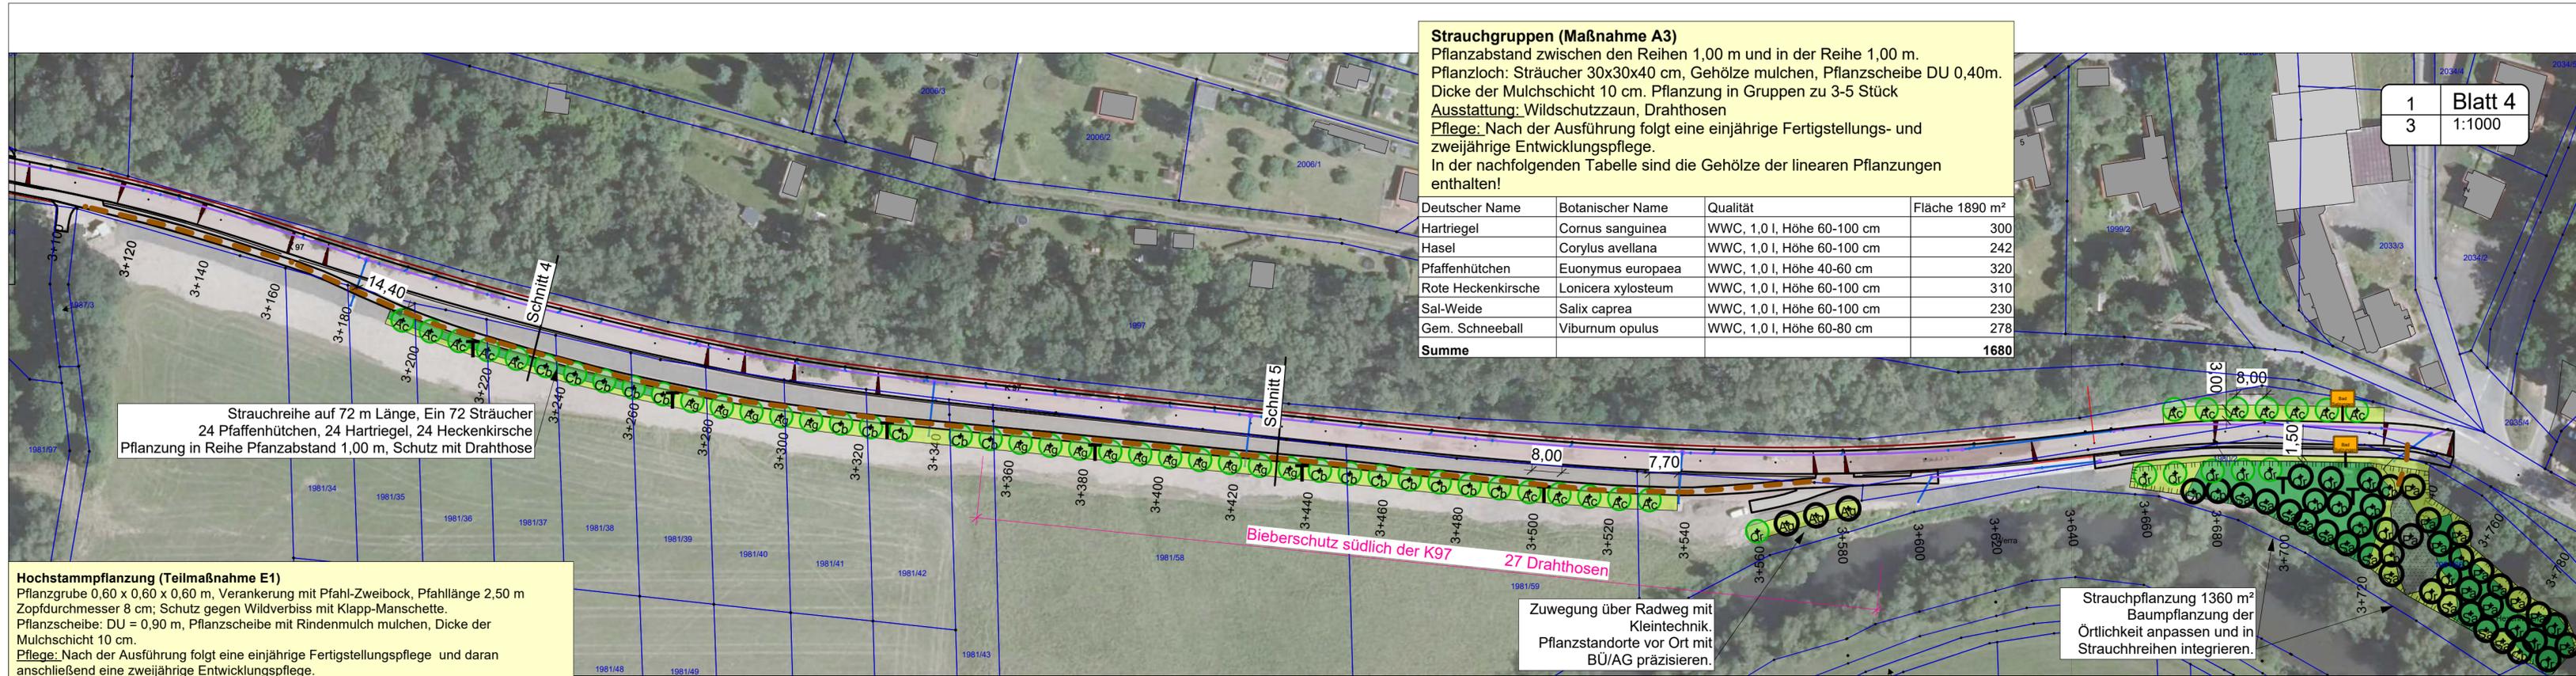

**Strauchgruppen (Maßnahme A3)**  
 Pflanzabstand zwischen den Reihen 1,00 m und in der Reihe 1,00 m.  
 Pflanzloch: Sträucher 30x30x40 cm, Gehölze mulchen, Pflanzscheibe DU 0,40m.  
 Dicke der Mulchschicht 10 cm. Pflanzung in Gruppen zu 3-5 Stück  
**Ausstattung:** Wildschutzzaun, Drahtlosen  
**Pflege:** Nach der Ausführung folgt eine einjährige Fertigstellungs- und zweijährige Entwicklungspflege.  
 In der nachfolgenden Tabelle sind die Gehölze der linearen Pflanzungen enthalten!

Deutscher Name	Botanischer Name	Qualität	Fläche 1890 m²
Hartriegel	Cornus sanguinea	WWC, 1,0 I, Höhe 60-100 cm	300
Hasel	Corylus avellana	WWC, 1,0 I, Höhe 60-100 cm	242
Pfaffenhütchen	Euonymus europaea	WWC, 1,0 I, Höhe 40-60 cm	320
Rote Heckenkirsche	Lonicera xylosteum	WWC, 1,0 I, Höhe 60-100 cm	310
Sal-Weide	Salix caprea	WWC, 1,0 I, Höhe 60-100 cm	230
Gem. Schneeball	Viburnum opulus	WWC, 1,0 I, Höhe 60-80 cm	278
<b>Summe</b>			<b>1680</b>

Strauchreihe auf 72 m Länge, Ein 72 Sträucher  
 24 Pfaffenhütchen, 24 Hartriegel, 24 Heckenkirsche  
 Pflanzung in Reihe Pflanzabstand 1,00 m, Schutz mit Drahtose

**Hochstammpflanzung (Teilmaßnahme E1)**  
 Pflanzgrube 0,60 x 0,60 x 0,60 m, Verankerung mit Pfahl-Zweibock, Pfahllänge 2,50 m  
 Zopfdurchmesser 8 cm; Schutz gegen Wildverbiss mit Klapp-Manschette.  
 Pflanzscheibe: DU = 0,90 m, Pflanzscheibe mit Rindenmulch mulchen, Dicke der  
 Mulchschicht 10 cm.  
**Pflege:** Nach der Ausführung folgt eine einjährige Fertigstellungspflege und daran  
 anschließend eine zweijährige Entwicklungspflege.


Symbol	Arten	Qualität	Stückzahl
Ag	Alnus glutinosa	Hochstamm, 2xv o.B., Stammumfang 8-10 cm.	3
Cb	Carpinus betulus	Hochstamm, 2xv o.B., Stammumfang 8-10 cm.	10
Pa	Prunus avium	Hochstamm, 2xv o.B., Stammumfang 8-10 cm.	14
Qr	Quercus robur	Hochstamm, 2xv o.B., Stammumfang 8-10 cm.	10
Sa	Salix alba	Hochstamm, 2xv o.B., Stammumfang 8-10 cm.	12
			49

**Hochstammpflanzung (Maßnahme A2)**  
 Pflanzgrube 1,00 x 1,00 x 1,00 m, Verankerung mit Pfahl-Dreibock, Pfahllänge 3,50 m  
 Zopfdurchmesser 10 cm; Schutz gegen Verdunstung und Sonnenschäden mit  
 Schilfrohmatten. Pflanzscheibe: DU = 1,00 m, Pflanzscheibe mit Rindenmulch mulchen,  
 Dicke der Mulchschicht 10 cm.  
**Pflege:** Nach der Ausführung folgt eine einjährige Fertigstellungspflege und daran  
 anschließend eine zweijährige Entwicklungspflege.

Symbol	Arten	Qualität	Stückzahl
Ag	Alnus glutinosa	Hochstamm, 3xv m.B., Stammumfang 14-16 cm.	48
Cb	Carpinus betulus	Hochstamm, 3xv m.B., Stammumfang 14-16 cm.	32
Ac	Acer campestre	Hochstamm, 3xv m.B., Stammumfang 14-16 cm.	33
Qr	Quercus robur	Hochstamm, 3xv m.B., Stammumfang 14-16 cm.	9
			122

**Legende**

- Grünlandpflege sollen die Grünländer gepflegt werden?
- Anpflanzung Sträucher
- Einzelbaum
- Einzelbaum
- T Greifvogelstange
- Zuwegung
- Verbisschutzzaun

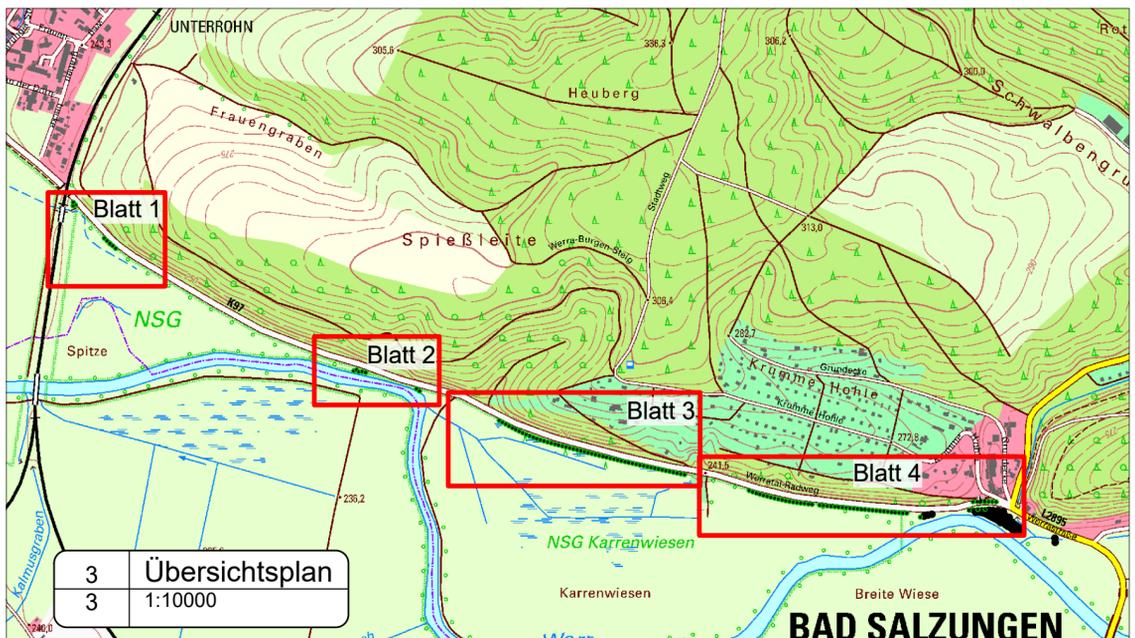

<b>Büro für Garten- und Landschaftsplanung</b> Kartäuserstraße 59 99084 Erfurt Tel.: 0361 - 789 26 44 Fax: 0361 - 789 26 45	Datum	Name
	bearbeitet	Weber
	gezeichnet	CAD
	geprüft	05.06.2025

Nr.	Art der Änderung	Datum	Zeichen

## AUSFÜHRUNGSPLANUNG







**Bauherr** Wartburgkreis  
 Erzberger Allee 14  
 36433 Bad Salzungen

**Plan Nr.:** 3

Ausbau des straßenbegleitenden Radweges mit Instandsetzung der K 97 im Bereich zwischen Tiefenort und Bad Salzungen einschließlich Ortsumgehung Unterrohn BA4 und BA5

Landschaftspflegerischer Ausführungsplan  
 Maßstab: 1 : 1000  
 Restleistungen Maßnahmen A2, A3 und E1

Aufgestellt:   
 Bad Salzungen, den   
 Der Landrat

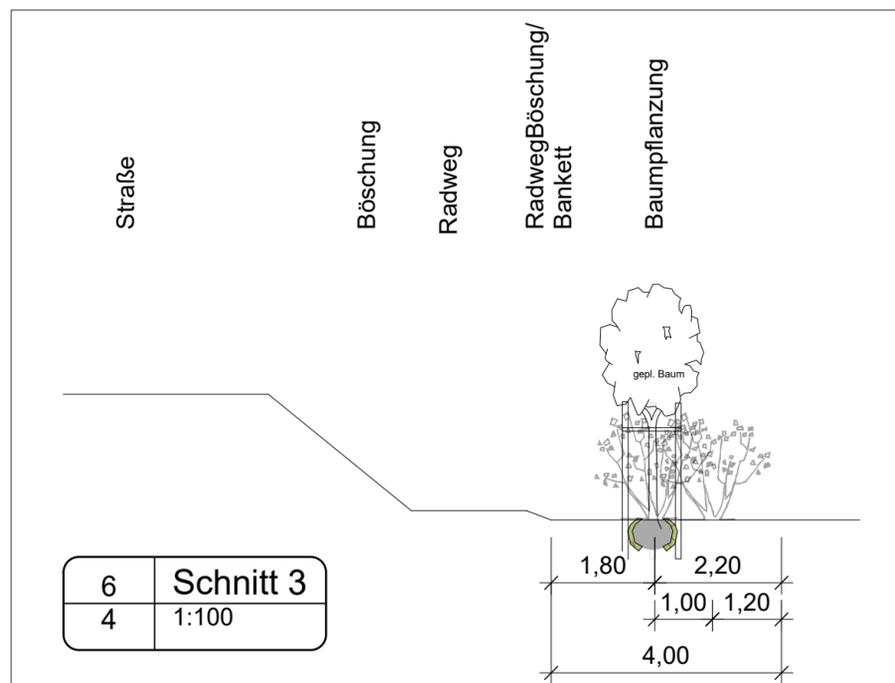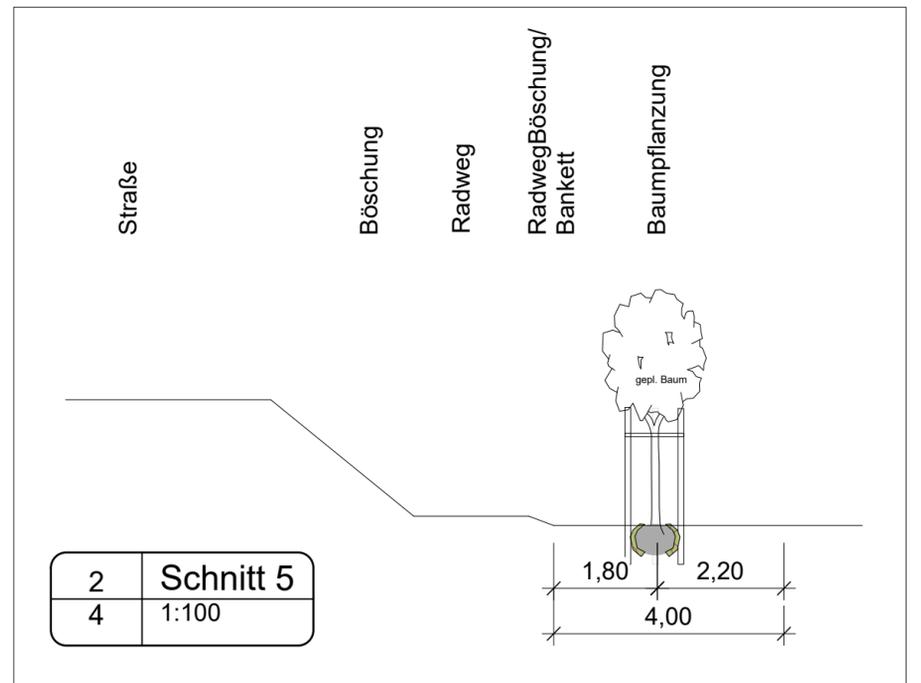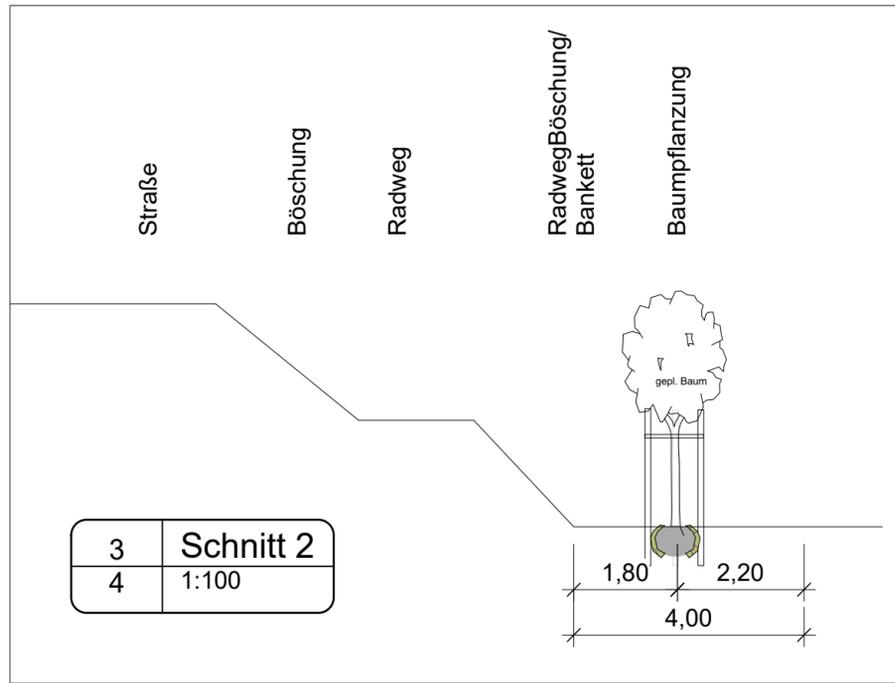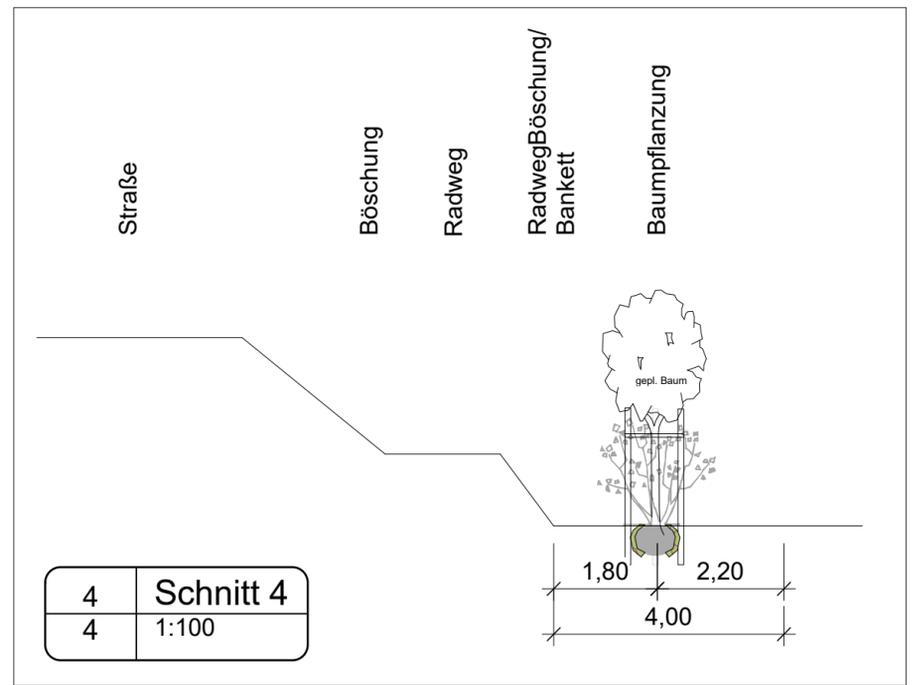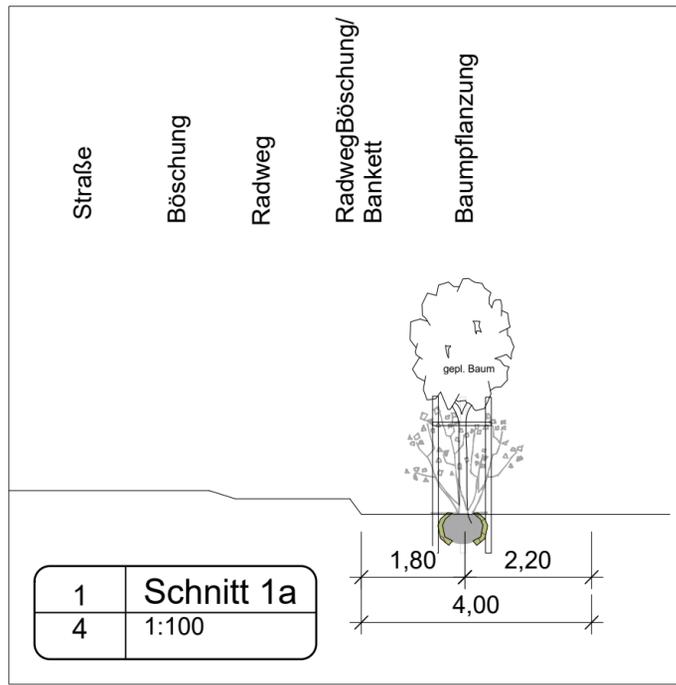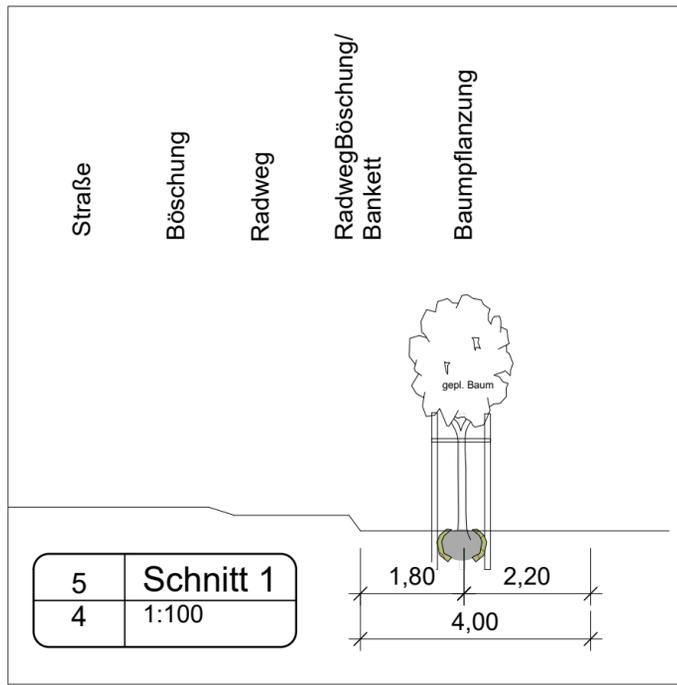

 <b>Büro für Garten- und Landschaftsplanung</b> Kartäuserstraße 59 99084 Erfurt Tel.: 0361 - 789 26 44 Fax.: 0361 - 789 26 45		Datum	Name
	bearbeitet		Weber
	gezeichnet		CAD
	geprüft	05.06.2025	<i>W. Weber</i>

Nr.	Art der Änderung	Datum	Zeichen

## AUSFÜHRUNGSPLANUNG

Bauherr Wartburgkreis Erzberger Allee 14 36433 Bad Salzungen		Plan Nr.: 4
Ausbau des straßenbegleitenden Radweges mit Instandsetzung der K 97 im Bereich zwischen Tiefenort und Bad Salzungen einschließlich Ortsumgehung Unterrohrn BA4 und BA5	Landschaftspflegerischer Ausführungsplan Maßstab: 1 : 100 Restleistungen Maßnahmen A2, A3 und E1	<b>Schnitte</b>
Aufgestellt:	Bad Salzungen, den Der Landrat	