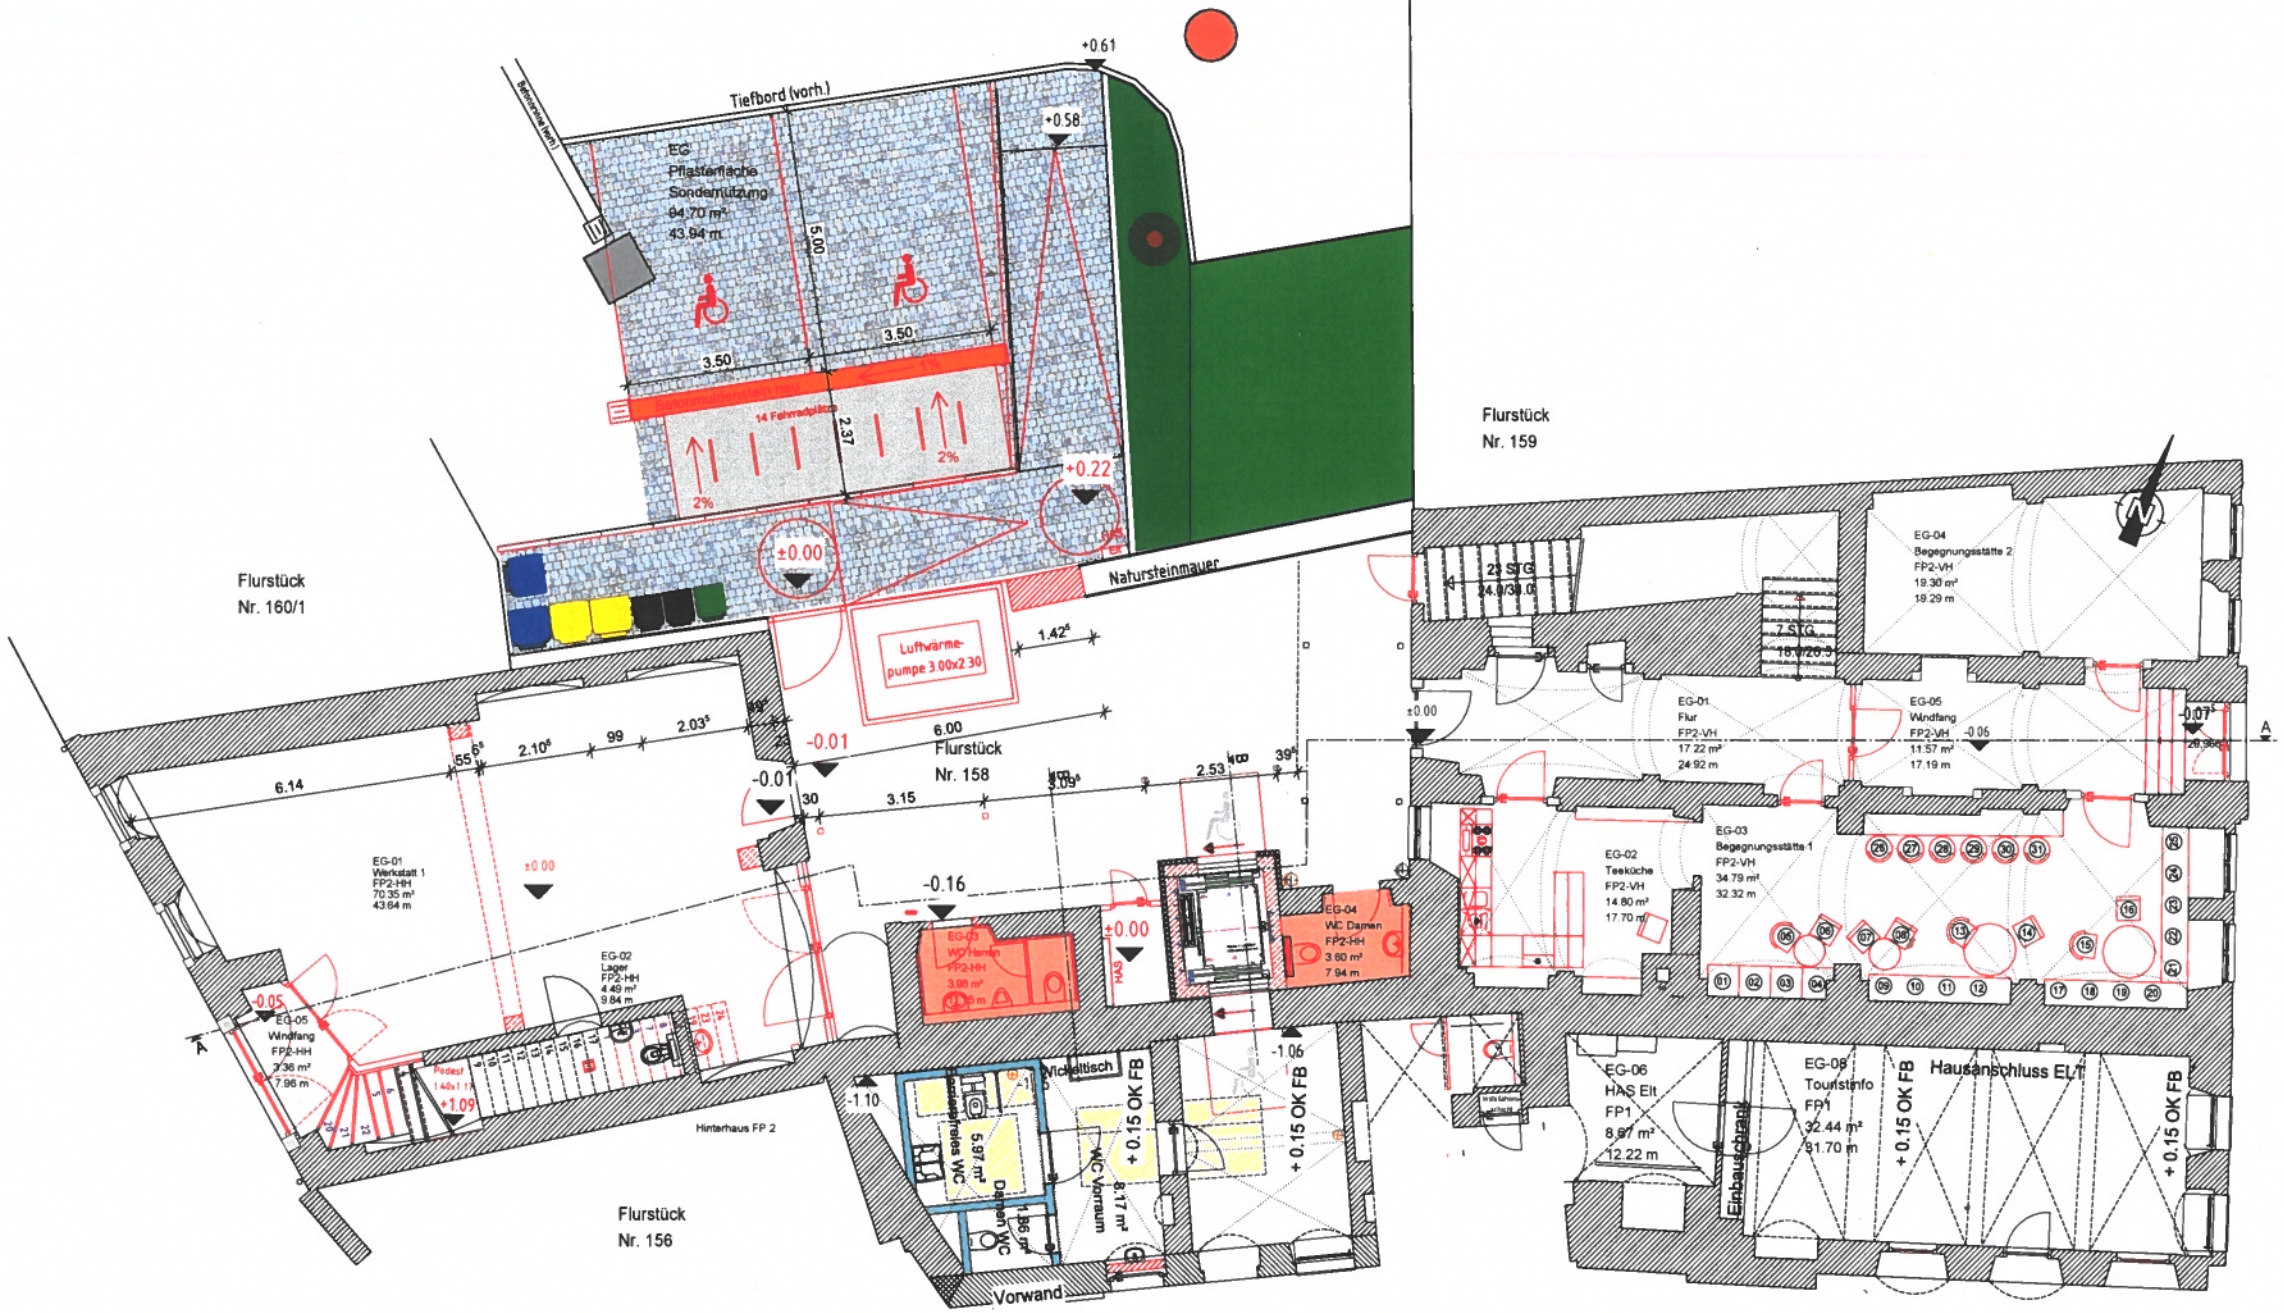
Tiefbord (vorh.)
EG
Pflasterfläche
Sondernutzung
94.70 m²
43.94 m
14 Fahrradplätze
Natursteinmauer
Luftwärmepumpe 3.00x2.30
Flurstück
Nr. 160/1
Flurstück
Nr. 158
Flurstück
Nr. 159
Flurstück
Nr. 156
EG-01
Werkstatt 1
FP2-HH
70.35 m²
43.64 m
EG-02
Lager
FP2-HH
4.49 m²
9.84 m
EG-05
Windfang
FP2-HH
7.36 m²
7.96 m
Hinterhaus FP 2
EG-03
WC Herren
FP2-HH
3.98 m²
EG-04
WC Damen
FP2-HH
3.60 m²
7.94 m
Mobiltisch
Barrierefreies WC
5.97 m²
Duschen WC
1.86 m²
WC Vorraum
8.17 m²
+ 0.15 OK FB
Vorwand
EG-04
Begegnungsstätte 2
FP2-VH
19.30 m²
19.29 m
EG-01
Flur
FP2-VH
17.22 m²
24.92 m
EG-05
Windfang
FP2-VH
11.57 m²
17.19 m
EG-02
Teeküche
FP2-VH
14.80 m²
17.70 m²
EG-03
Begegnungsstätte 1
FP2-VH
34.79 m²
32.32 m
EG-06
HAS Elt
FP1
8.87 m²
12.22 m
Einbauschrank
EG-08
Touristinfo
FP1
32.44 m²
91.70 m
Hausanschluss ELT
Ausführungsplanung
Allplan 2020