



Länge des Teichzauns: 339,21 lfm
Fläche Herrichtung des Geländes: 616,28 m²
Fläche Schotterzuwegung: 455,44 m²

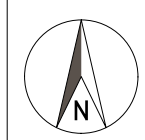

	Neubau Waldkita		Schotterweg herstellen		Einzäunung des Teichs
	Flurstücksgrenze		Gelände / Mutterboden herstellen		
	Grundstücksgrenze		neue Geländehöhe		
	Baugrenze nach B-Plan		Geländehöhe Bestand		

Ausbau der Alten Mühle zum Gruppenraum für Kinder			
Lageplan Teichzaun			
Sanierung des Riehparks Riech 1 37351 Dingelstadt		Stadt Dingelstadt Geschwister-Scholl-Straße 26/28 37351 Dingelstadt	
Ausführungsphase		1:250 AFU_01	
2020		2020	
25.06.2025		25.06.2025	
J5		J5	
GEZEHN		GEZEHN	
MW		MW	
GEM		GEM	

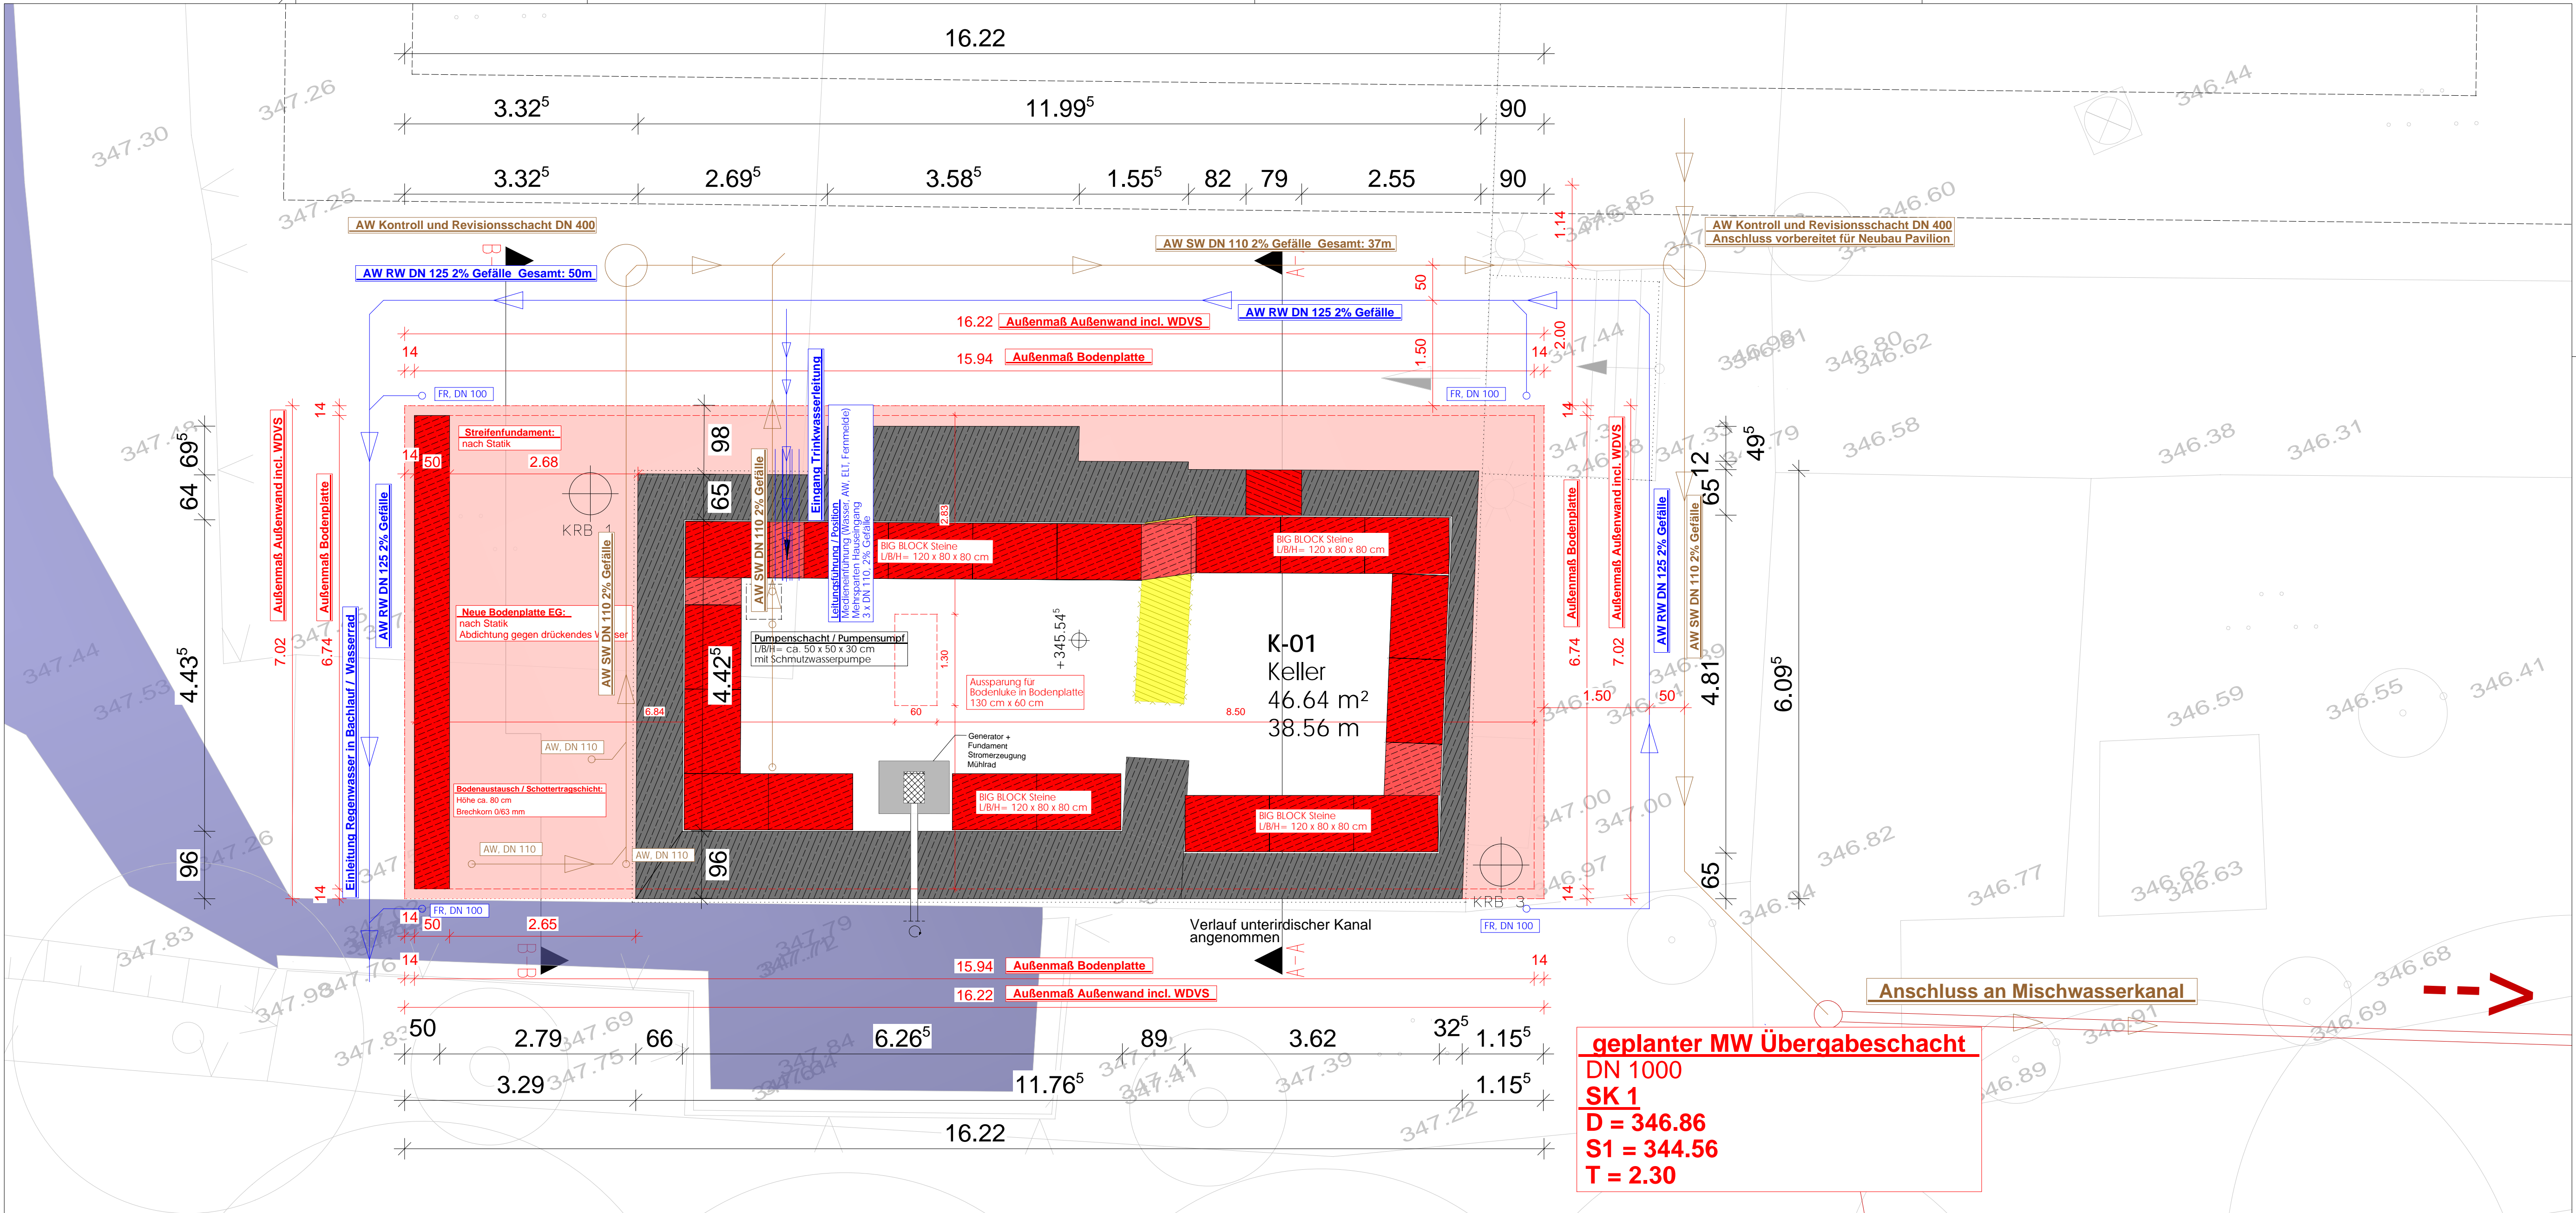

LEGENDE

- Bauteil Bestand
- Abriss v. Bestand
- Neubauteile sind rot
- Schnittlinie
- BRH = 100cm Brüstungshöhe


- +347.00 Höhenkote Ansicht
- +347.00 Höhenkote Grundr.
- RH = 100cm Raumhöhe in cm
- Raumstempel

Untergeschoss Grundriss

Stadt Dingelstädt Geschwister-Scholl-Straße 26/28 37351 Dingelstädt		Ausbau der Alten Mühle zum Gruppenraum für Kinder im Riehpark		283
Bauteil		Bauteil		PROJEKTNUMMER
Bauteil		Bauteil		AFU-LP5 - PL 02
Bauteil		Bauteil		PHASE / PLANBEZEICHNUNG
Bauteil		Bauteil		1:50
Bauteil		Bauteil		MAßSTAB
Bauteil		Bauteil		12.02.2025
Bauteil		Bauteil		06.06.2025
Bauteil		Bauteil		DATUM SACHSTAND

H/B = 403 / 756 (0.30m²)

Nemetschek Allplan

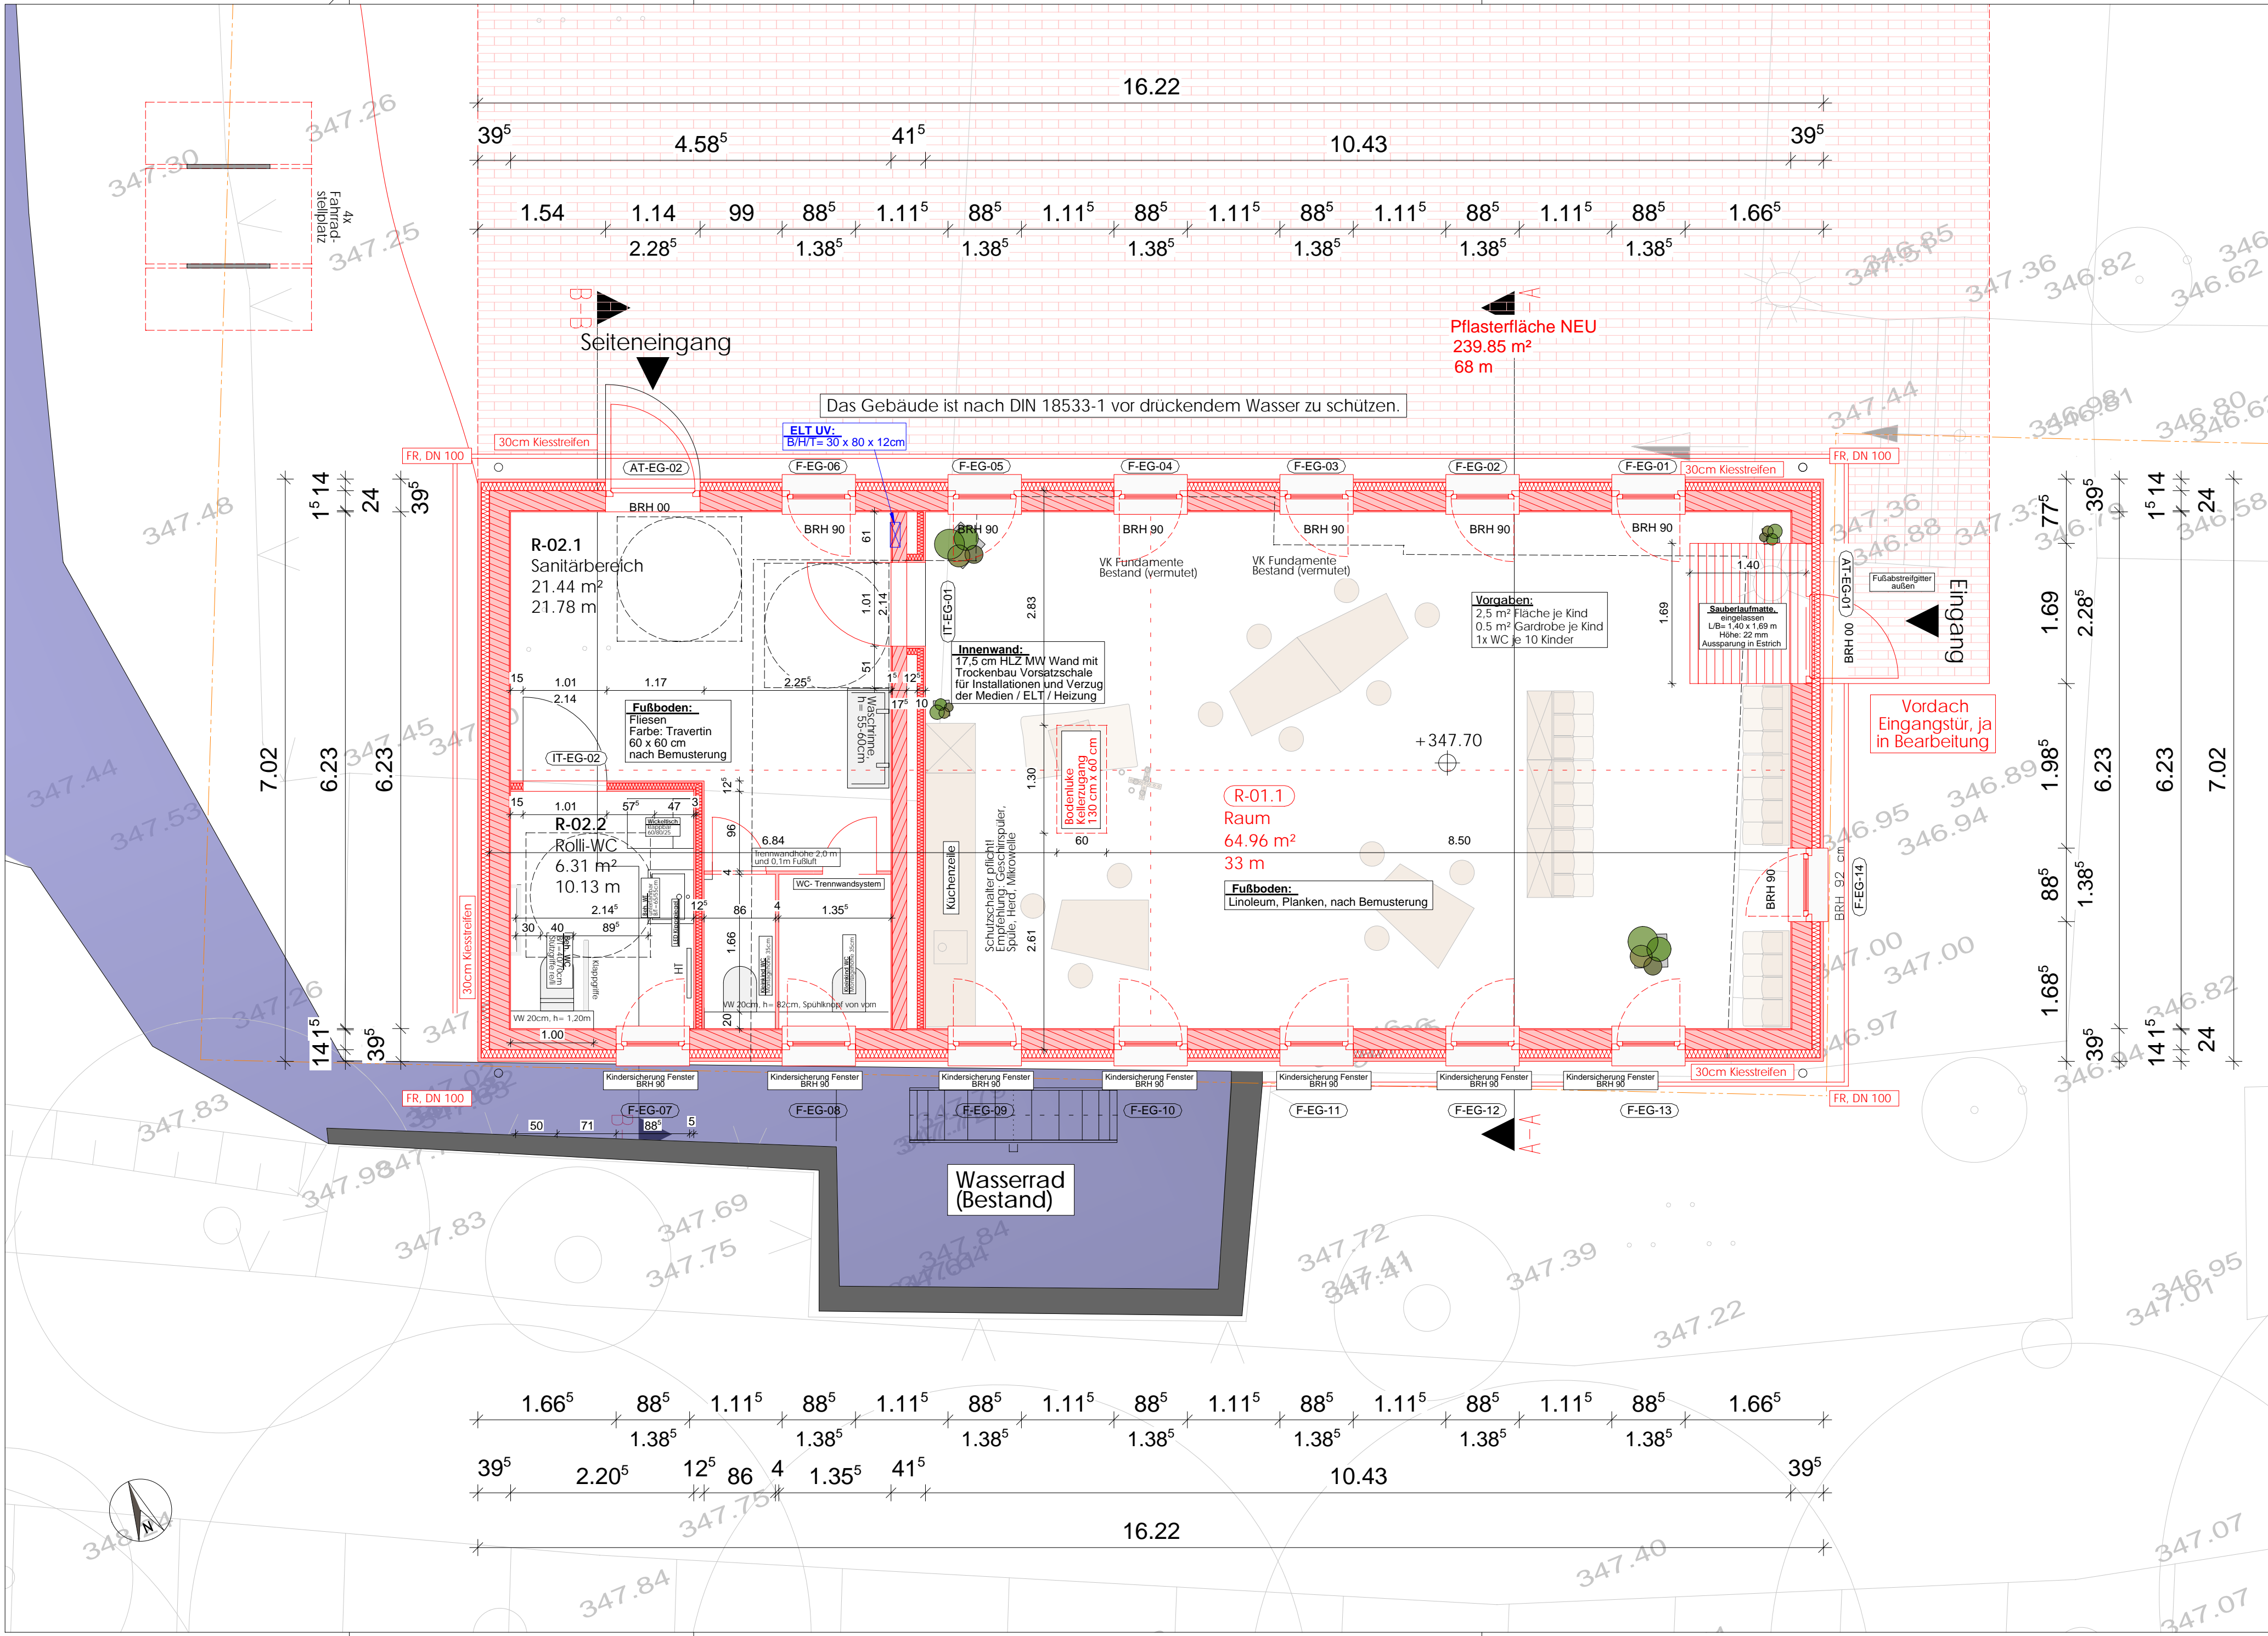


LEGENDE

- Bauteil Bestand
- Abriss v. Bestand
- Neubauteile sind rot
- Schnittlinie
- Höhenkote Ansicht
- Höhenkote Grundr.
- RH = 100cm
- BRH = 100cm
- Raumhöhe in cm
- Brüstungshöhe
- Raumstempel

Erdgeschoss Grundriss		283
Stadt Dingelstädt Geschwister-Scholl-Straße 26/28 37351 Dingelstädt		AFU-LP5 - PL 03
Rieth 1 37351 Dingelstädt		1:50
550, 300, 303, 325	202	12.02.2025
JS	MW	06.06.2025

H/B = 403 / 756 (0.30m²)

Nemetschek Allplan

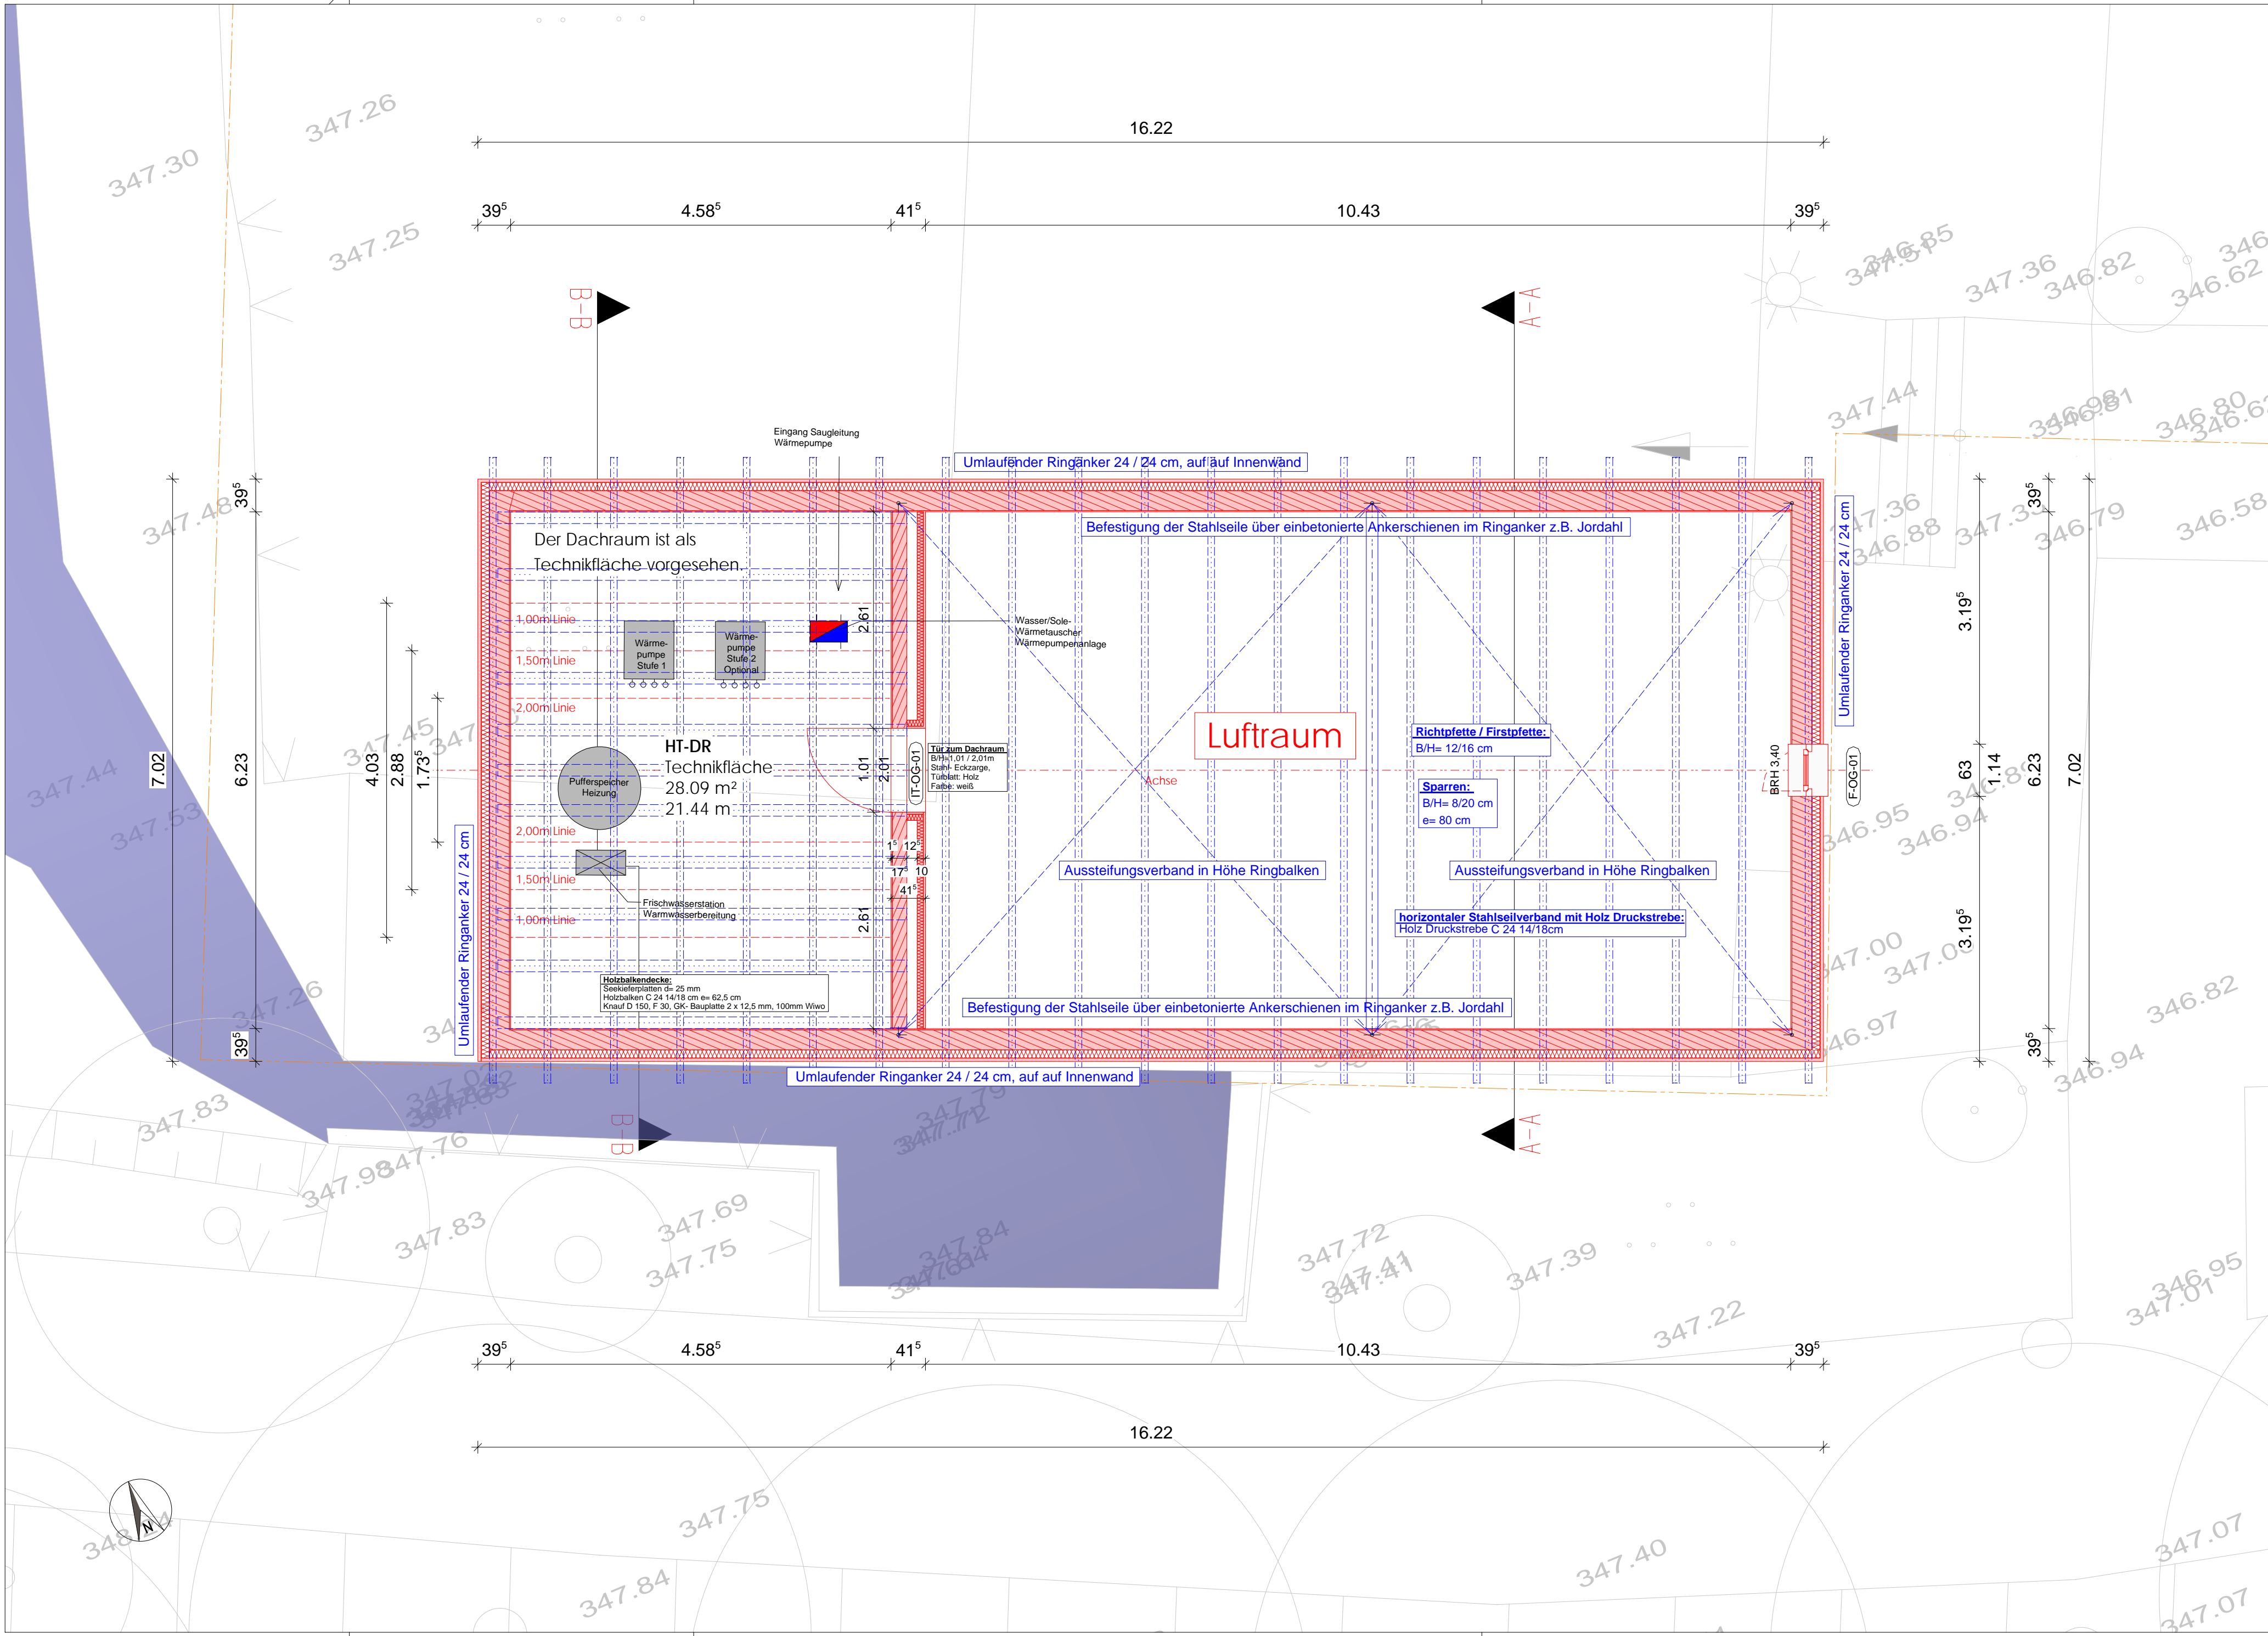

LEGENDE

Bauteil Bestand

Neubauteile sind rot

Schnittlinie

+347.00

⊕

Höhenkote Grundr.

RH = 100cm

Raumhöhe in cm

(K06)


Raum

7.482 m²

11.96 m

Raumstempel

Obergeschoss Grundriss		283
Stadt Dingelstädt Geschwister-Scholl-Straße 26/28 37351 Dingelstädt		AFU-LP5 - PL 04
Rieth 1 37351 Dingelstädt		1:50
650, 300, 303, 325	203	12.02.2025
JS	MW	06.06.2025

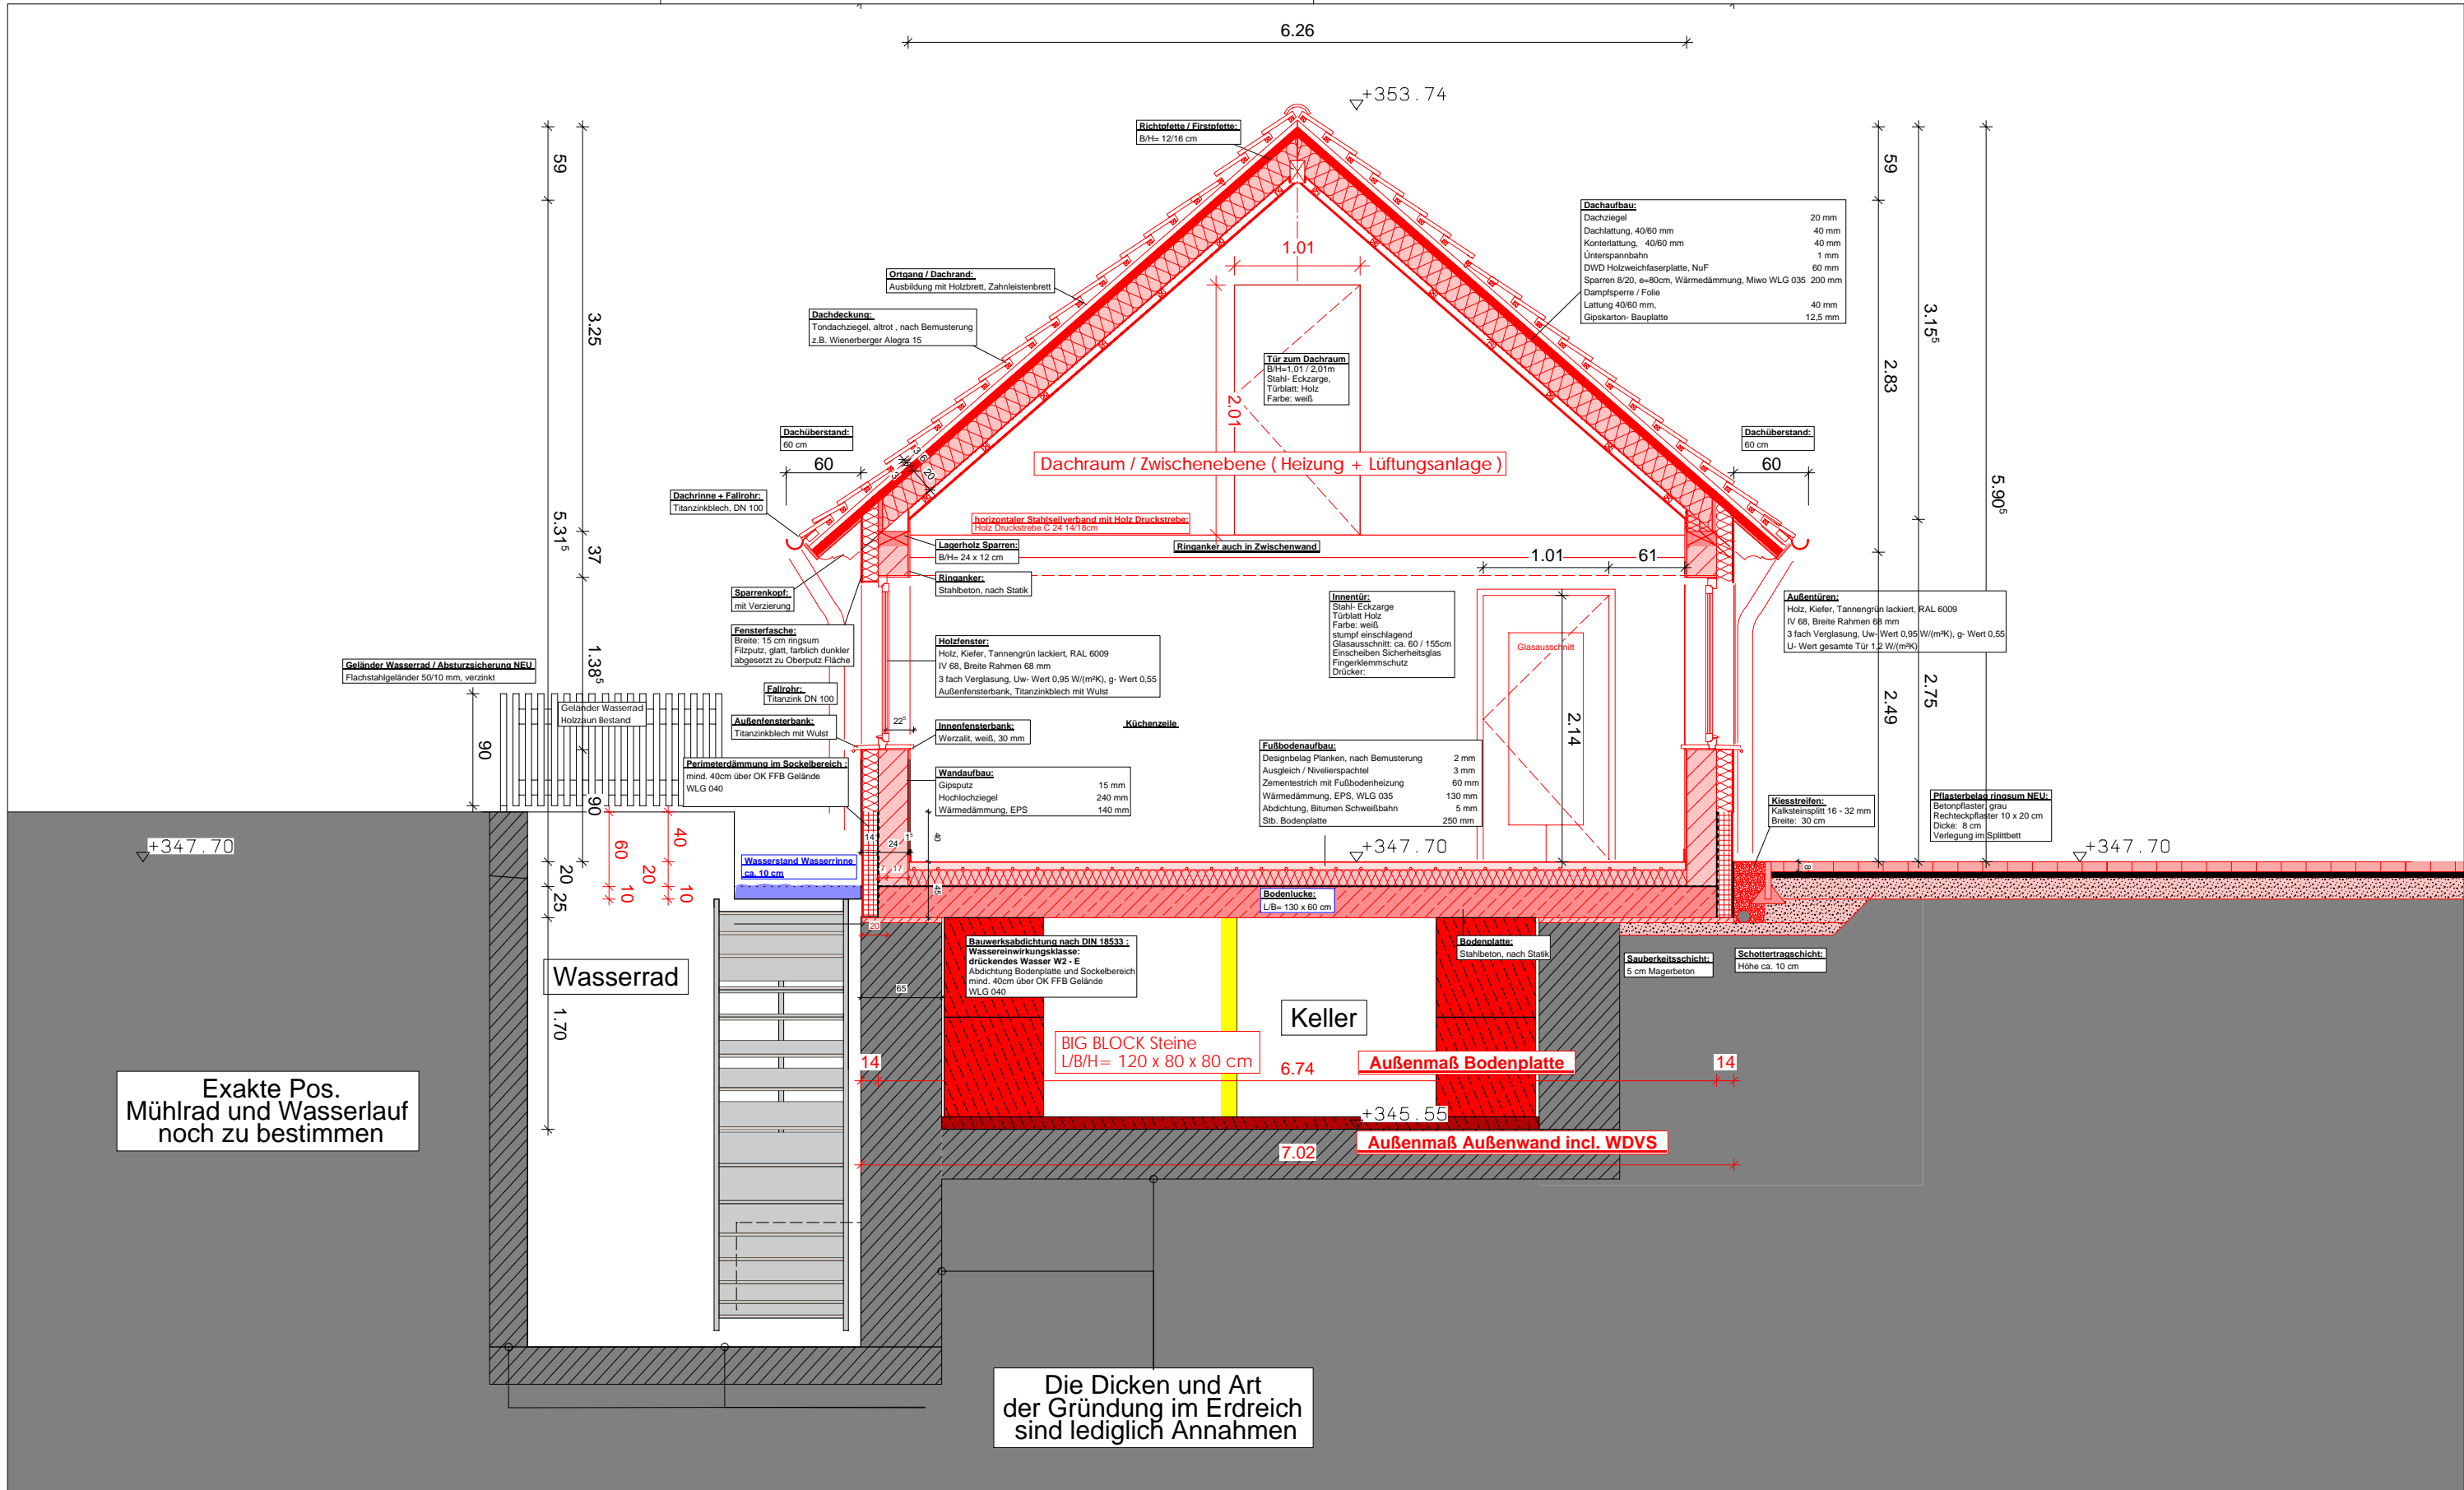


LEGENDE

- Bauteil Bestand
- Neubauteile sind rot
- Schnittlinie
- Erdreich
- + 347.00 Höhenkote Ansicht
- RH = 100cm Raumhöhe in cm
- BRH = 100cm Brüstungshöhe

Schnitt A-A

Stadt Dingelstädt Geschwister-Scholl-Straße 26/28 37351 Dingelstädt		Ausbau der Alten Mühle zum Gruppenraum für Kinder im Riehtpark		283
		Rieth 1 37351 Dingelstädt		AFU-LP5 - PL 05
		2050, 2051		1:50
JS		204	12.02.2025	
MW			06.06.2025	

H/B = 297 / 420 (0.12m²)

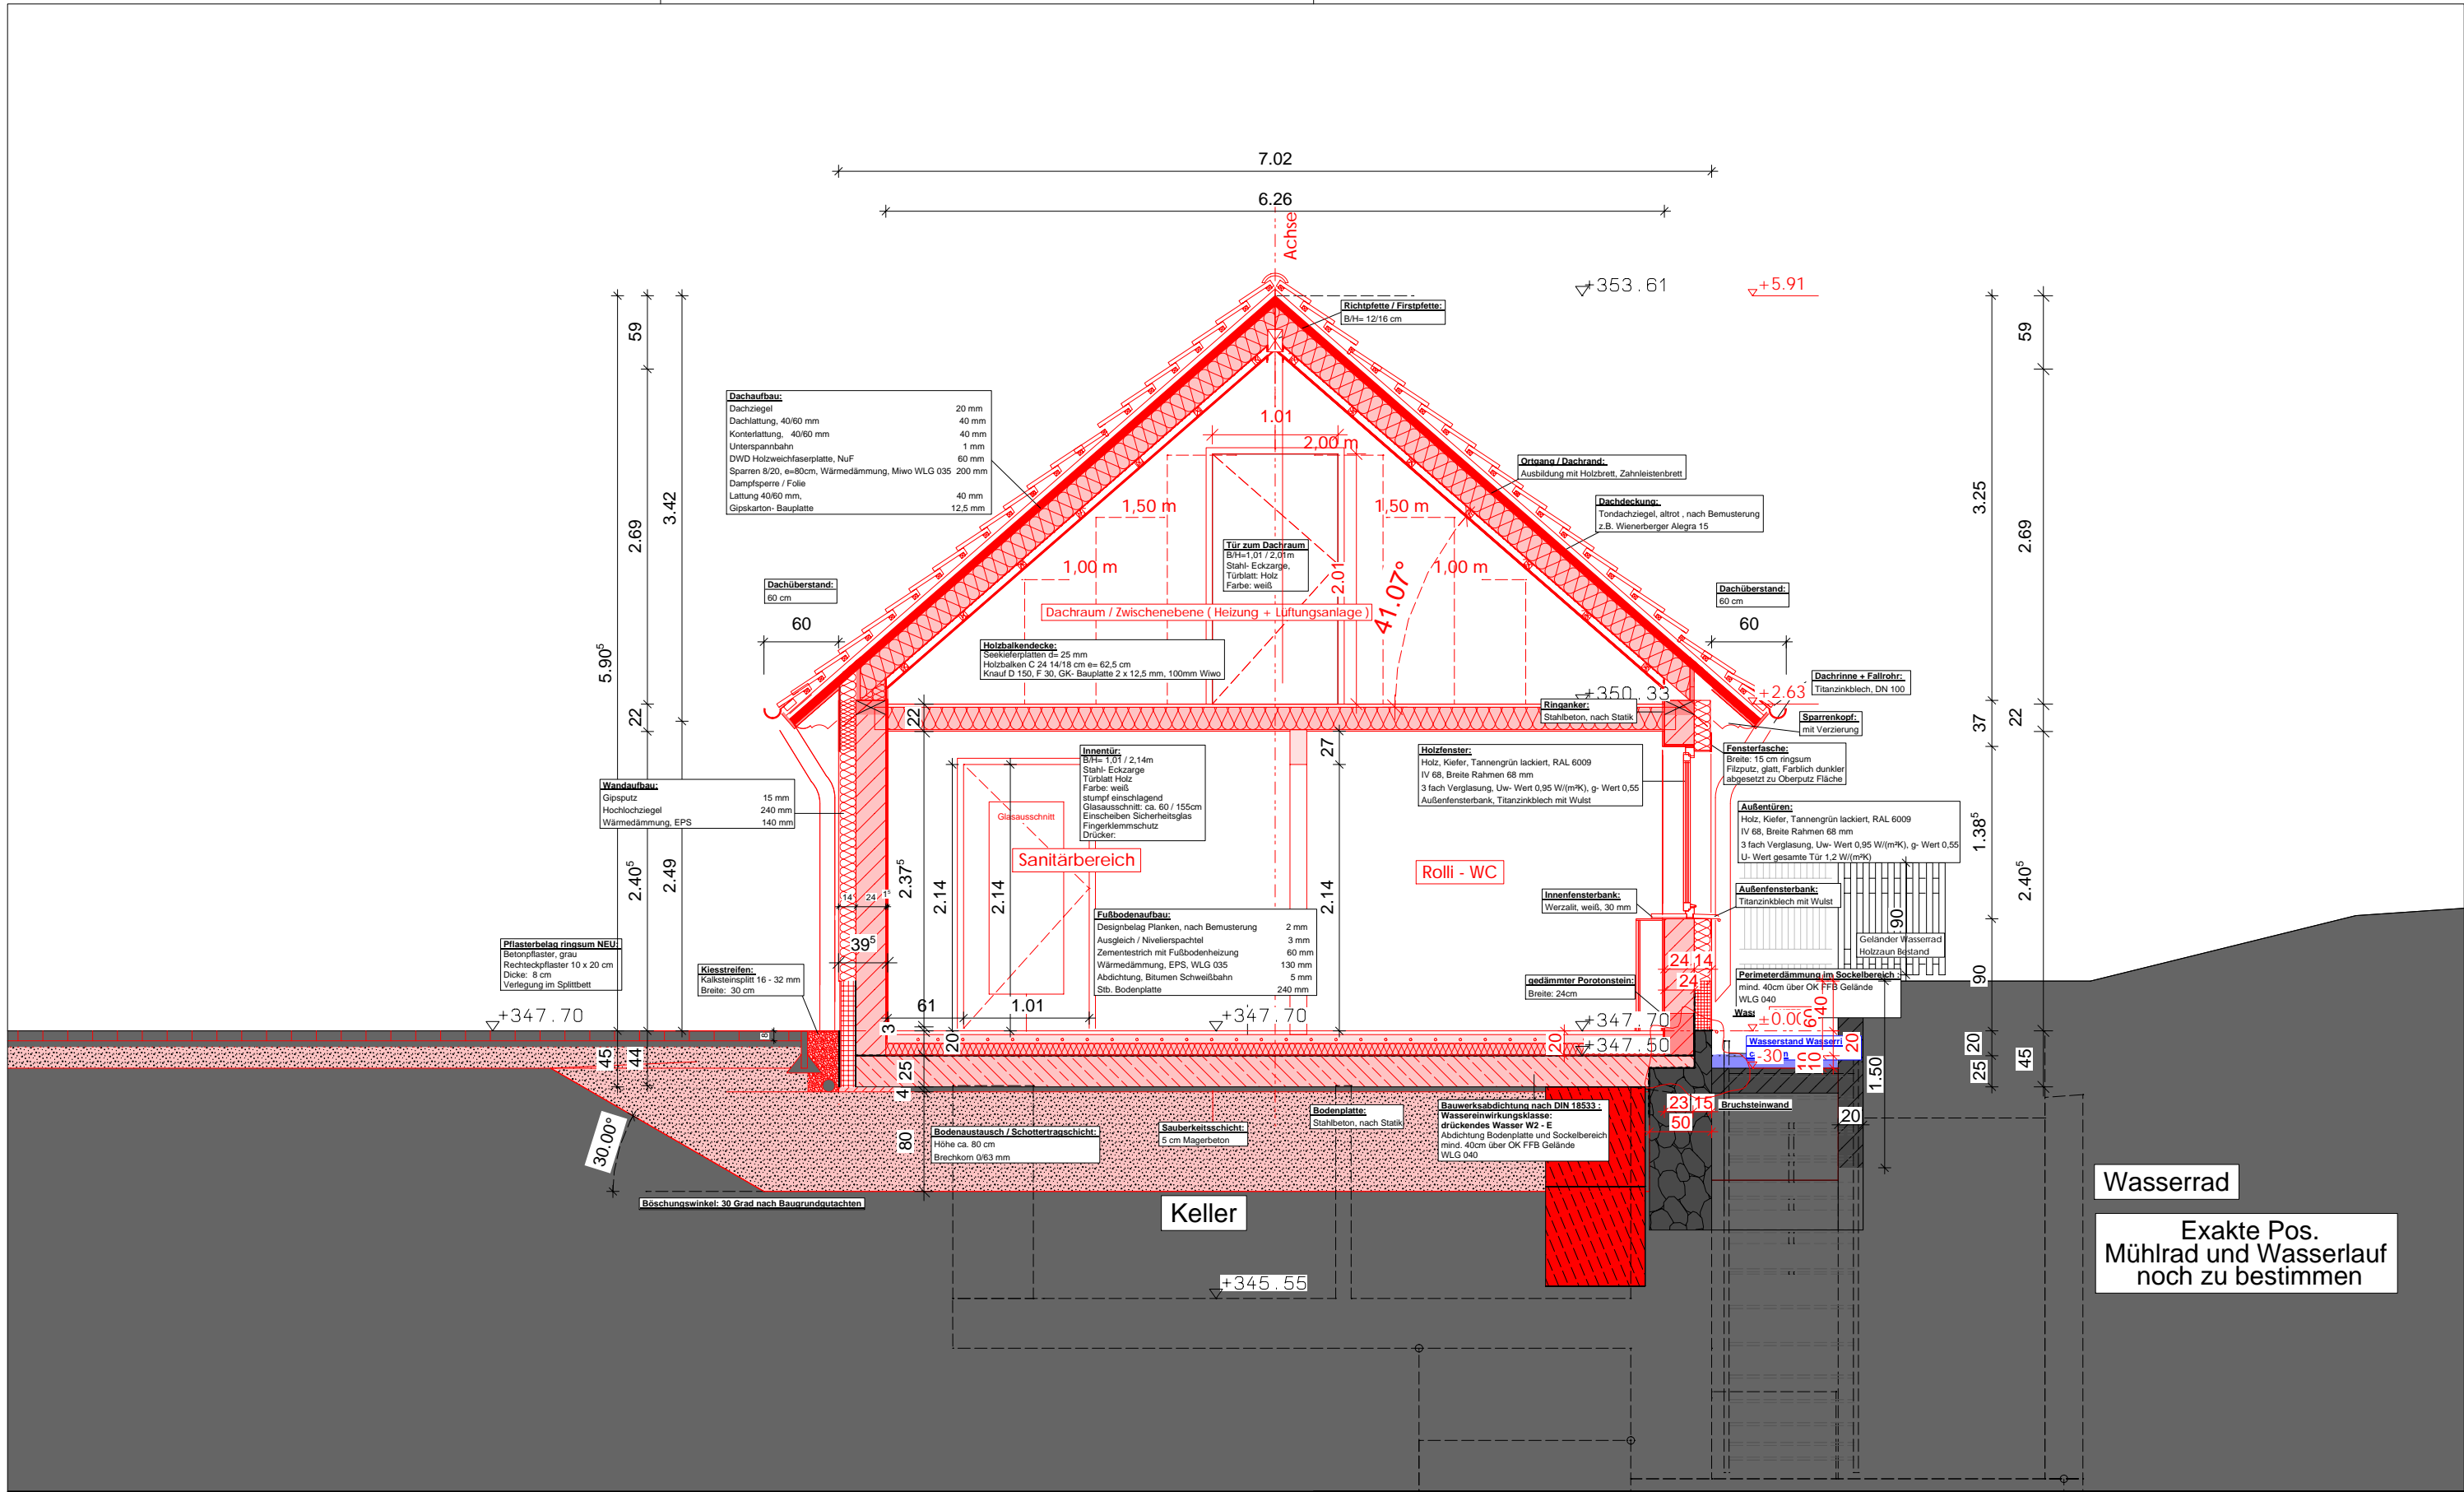

LEGENDE

- Bauteil Bestand
- Neubauteile sind rot
- Schnittlinie
- Erdreich
- + 347.00

Höhenkote Ansicht
- RH = 100cm


Raumhöhe in cm
- BRH = 100cm

Brüstungshöhe




Schnitt B-B

Stadt Dingelstädt Geschwister-Scholl-Straße 26/28 37351 Dingelstädt		Ausbau der Alten Mühle zum Gruppenraum für Kinder im Riehtpark		283
		Rieth 1 37351 Dingelstädt		AFU-LP5 - PL 06
				1:50
2150, 2151		205	12.02.2025	
JS		MW	06.06.2025	

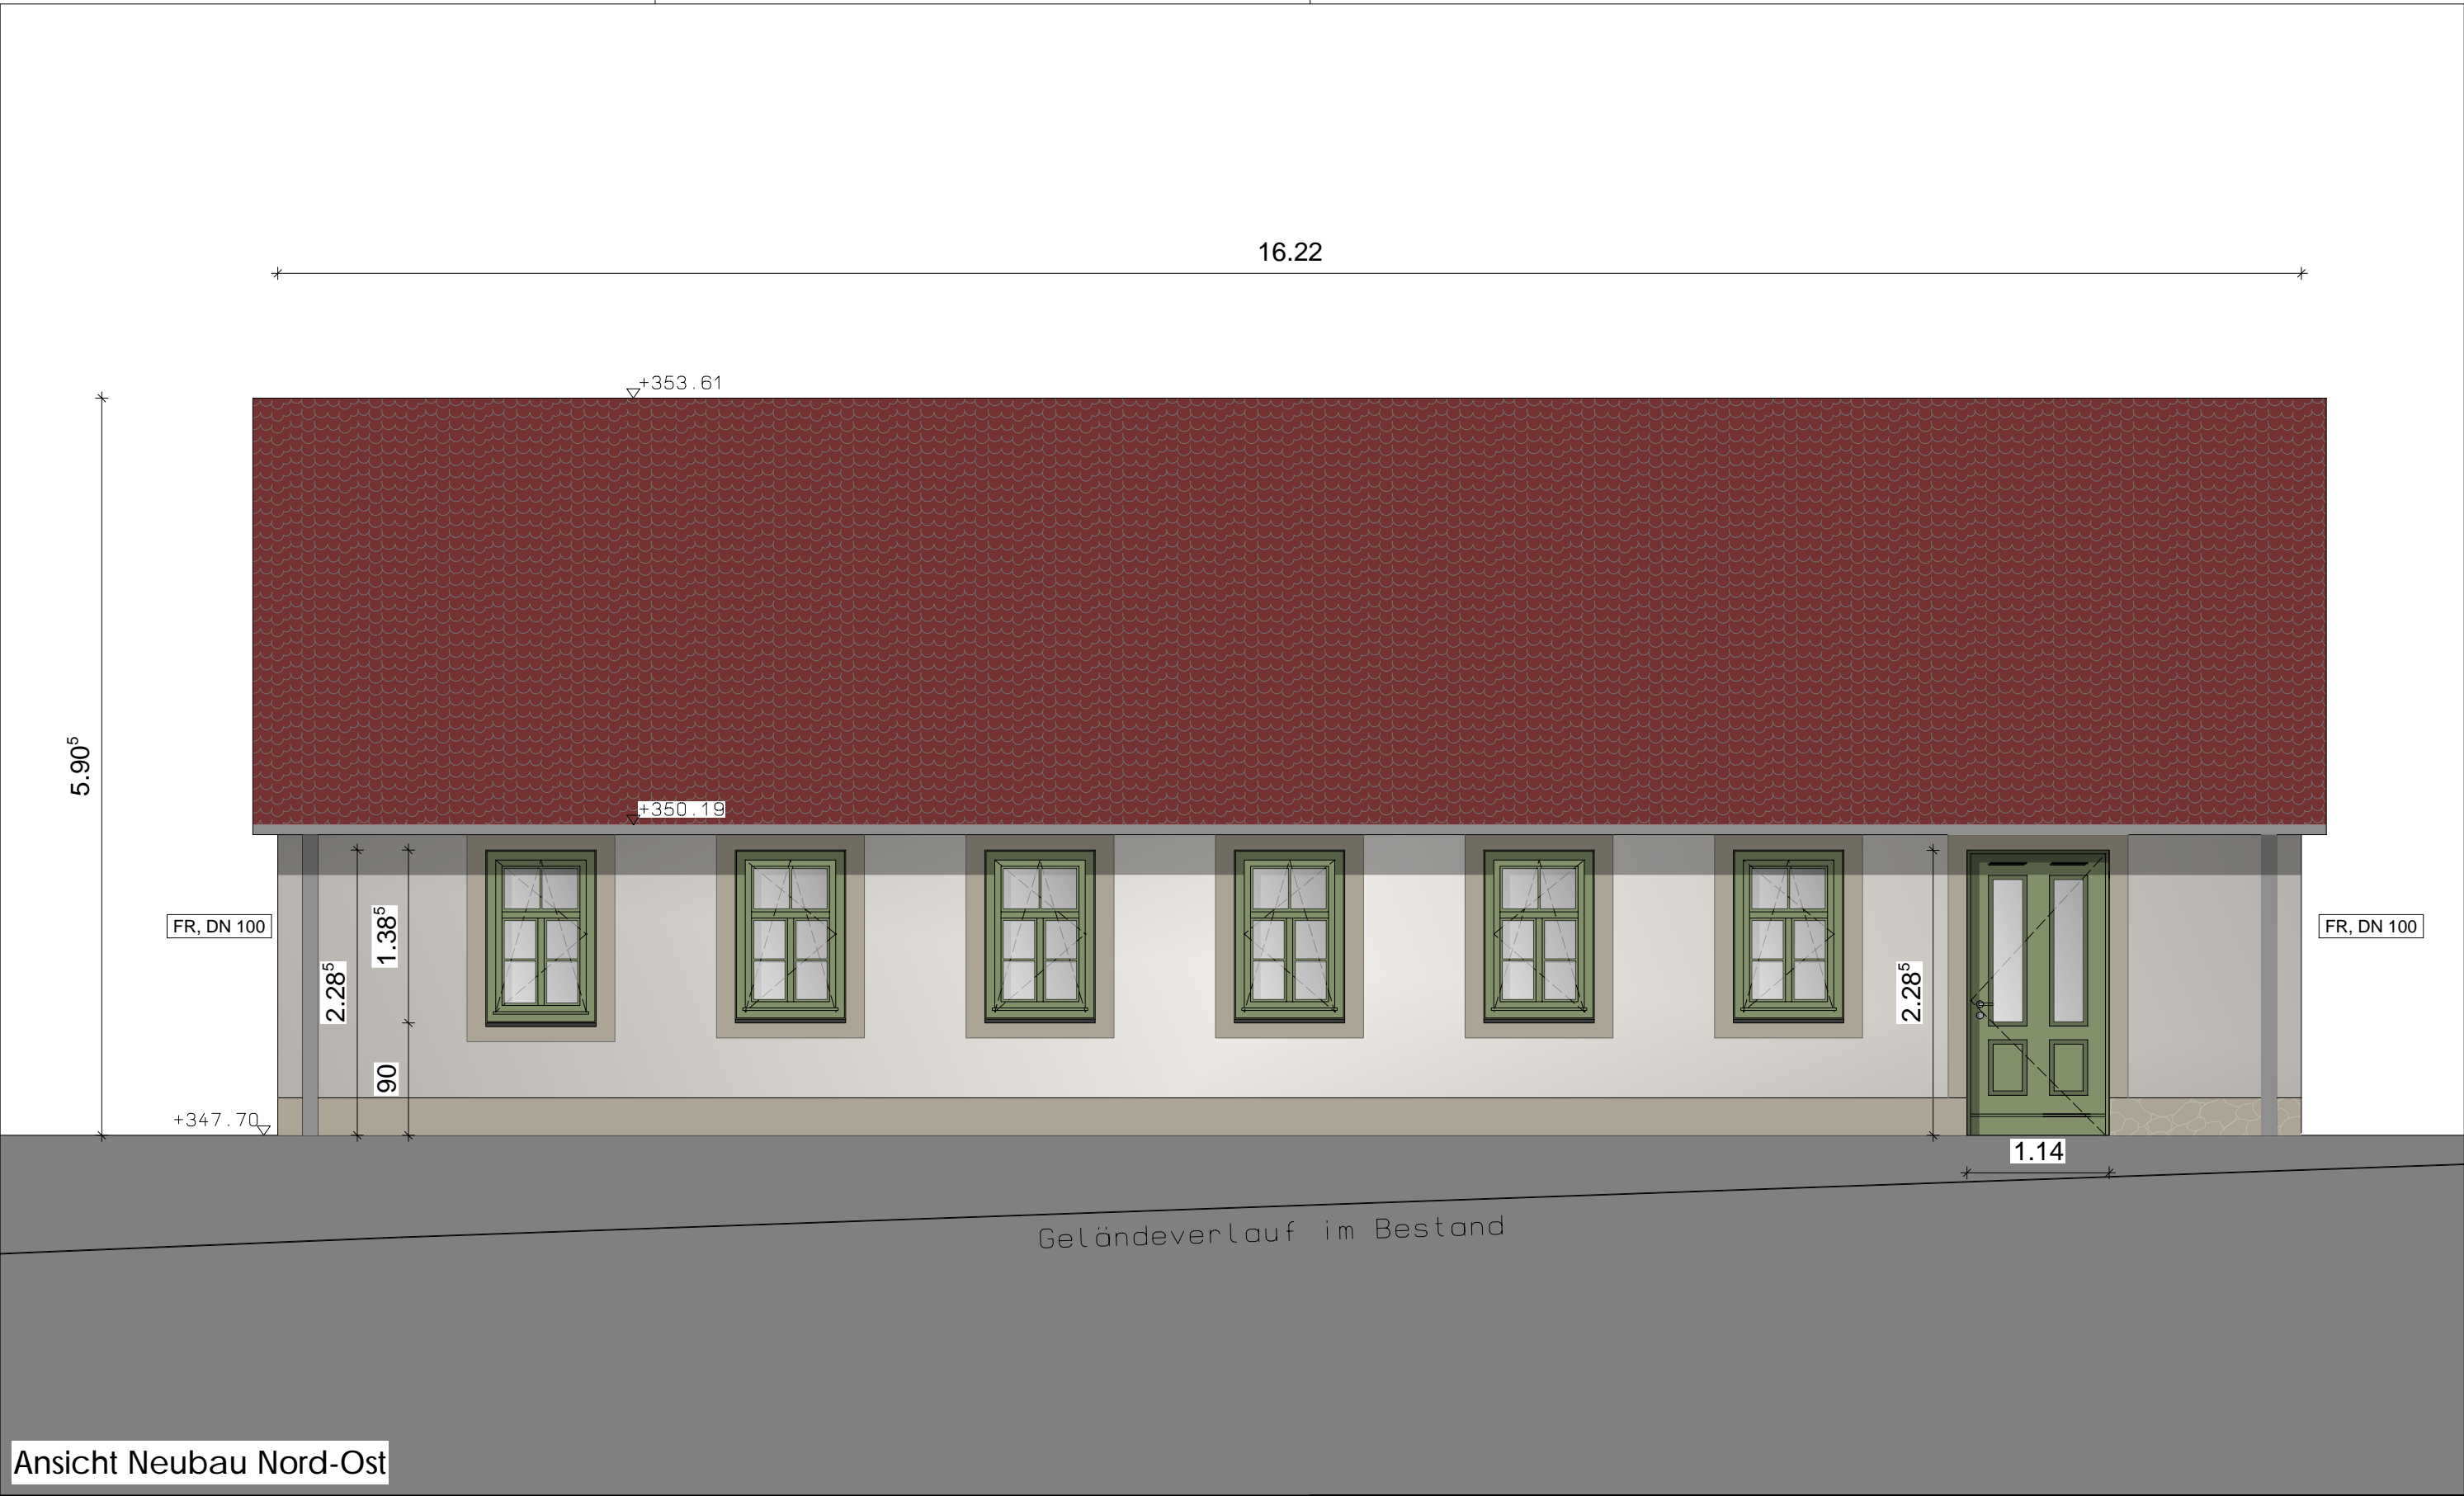
H/B = 297 / 420 (0.12m²)



Ansicht Neubau Nord-Ost

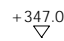-  Bauteile Neubau rot umrandet
-  Erdreich
-  +347.00 Höhe über NHN

Ansicht Nord - Ost		283	
		PLANINHALT	PROJEKTNUMMER
Stadt Dingelstädt Geschwister-Scholl-Straße 26/28 37351 Dingelstädt	Ausbau der Alten Mühle zum Gruppenraum für Kinder im Riehtpark		AFU-LP5 - PL 07
	Rieth 1 37351 Dingelstädt		PHASE / PLANBEZEICHNUNG
UNTERSCHRIFT PLANER	UNTERSCHRIFT BAUHERR		1:50
	UNTERSCHRIFT BAUHERR		MASSSTAB
H/B = 297 / 420 (0.12m²)	1050, 1051	206	12.02.2025
	JS	MW	06.06.2025
		TEILBILD	PLANNUMMER
		GEZEICHNET	GEPRÜFT
		DATUM SACHSTAND	

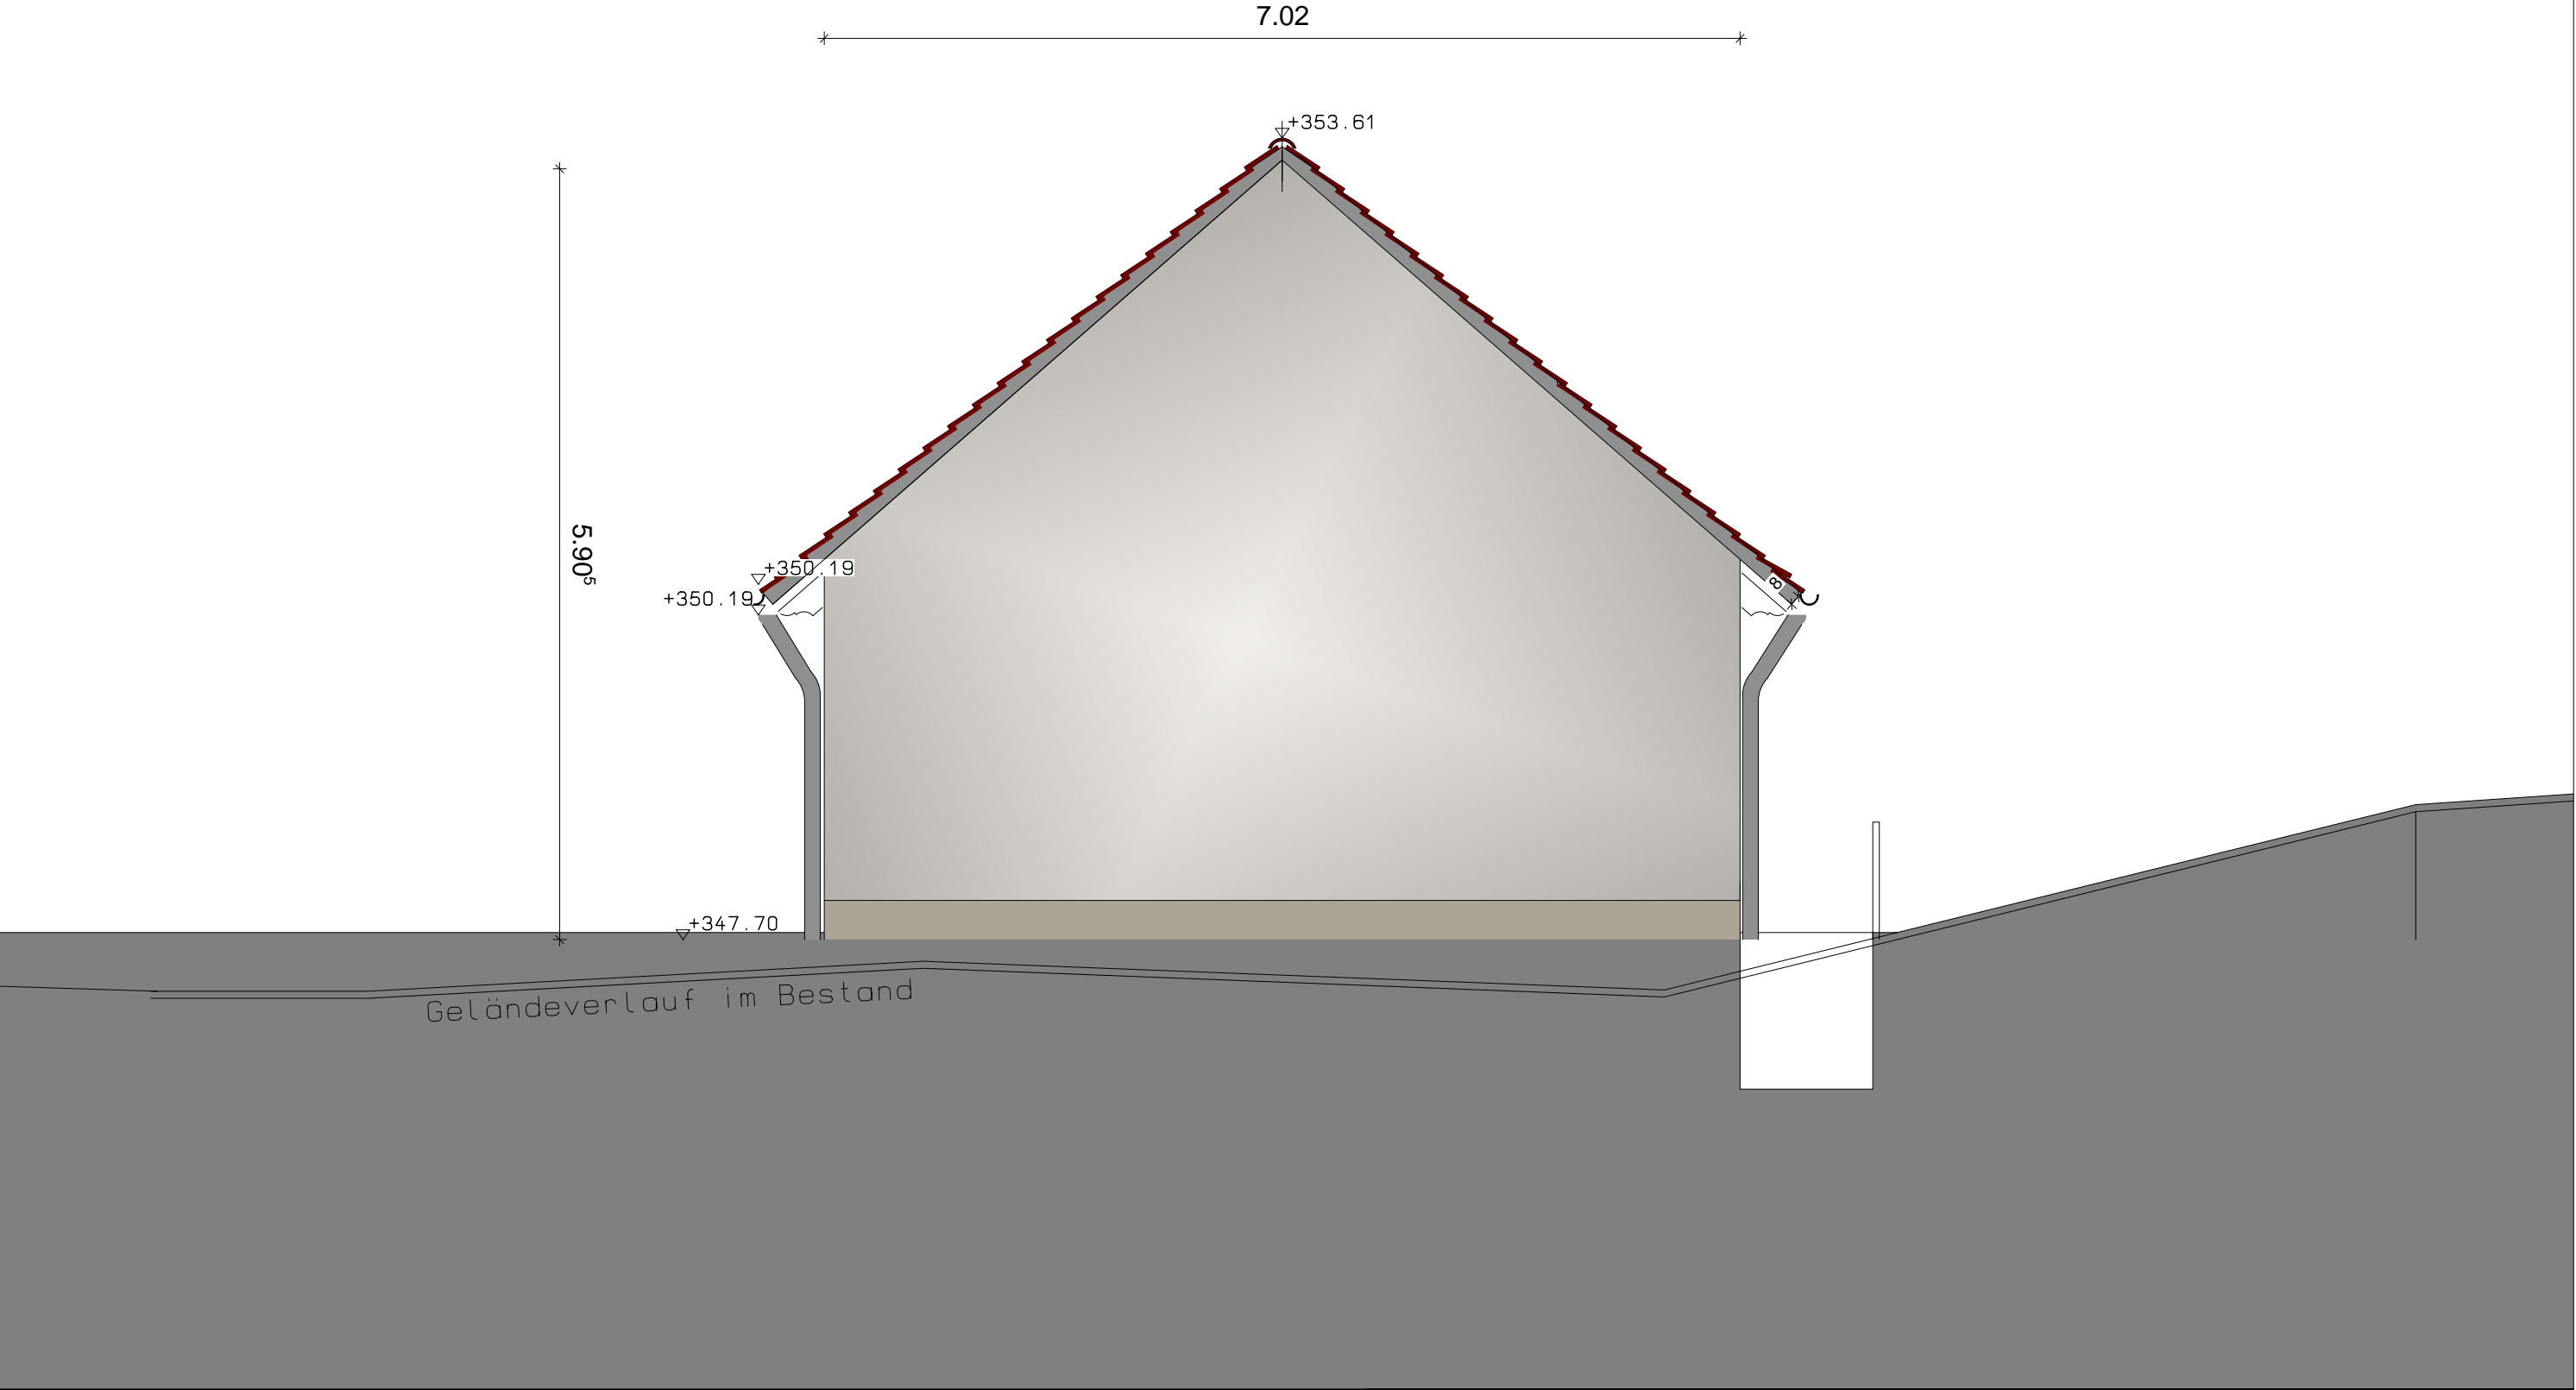


- Bauteile Neubau rot umrandet
- Erdreich
- +347.00
▽

Höhe über NHN

Ansicht Nord-West		283	
		PLANINHALT	PROJEKTNUMMER
Stadt Dingelstädt Geschwister-Scholl-Straße 26/28 37351 Dingelstädt	Ausbau der Alten Mühle zum Gruppenraum für Kinder im Riehtpark		AFU-LP5 - PL 08
	RIETH 1 37351 Dingelstädt		PHASE / PLANBEZEICHNUNG
UNTERSCHRIFT PLANER	UNTERSCHRIFT BAUHERR		1:50
	UNTERSCHRIFT BAUHERR		MASSSTAB
UNTERSCHRIFT PLANER	UNTERSCHRIFT BAUHERR		12.02.2025
	UNTERSCHRIFT BAUHERR		PLANERSTELLUNG
UNTERSCHRIFT PLANER	UNTERSCHRIFT BAUHERR		06.06.2025
	UNTERSCHRIFT BAUHERR		DATUM SACHSTAND

H/B = 297 / 420 (0.12m²)

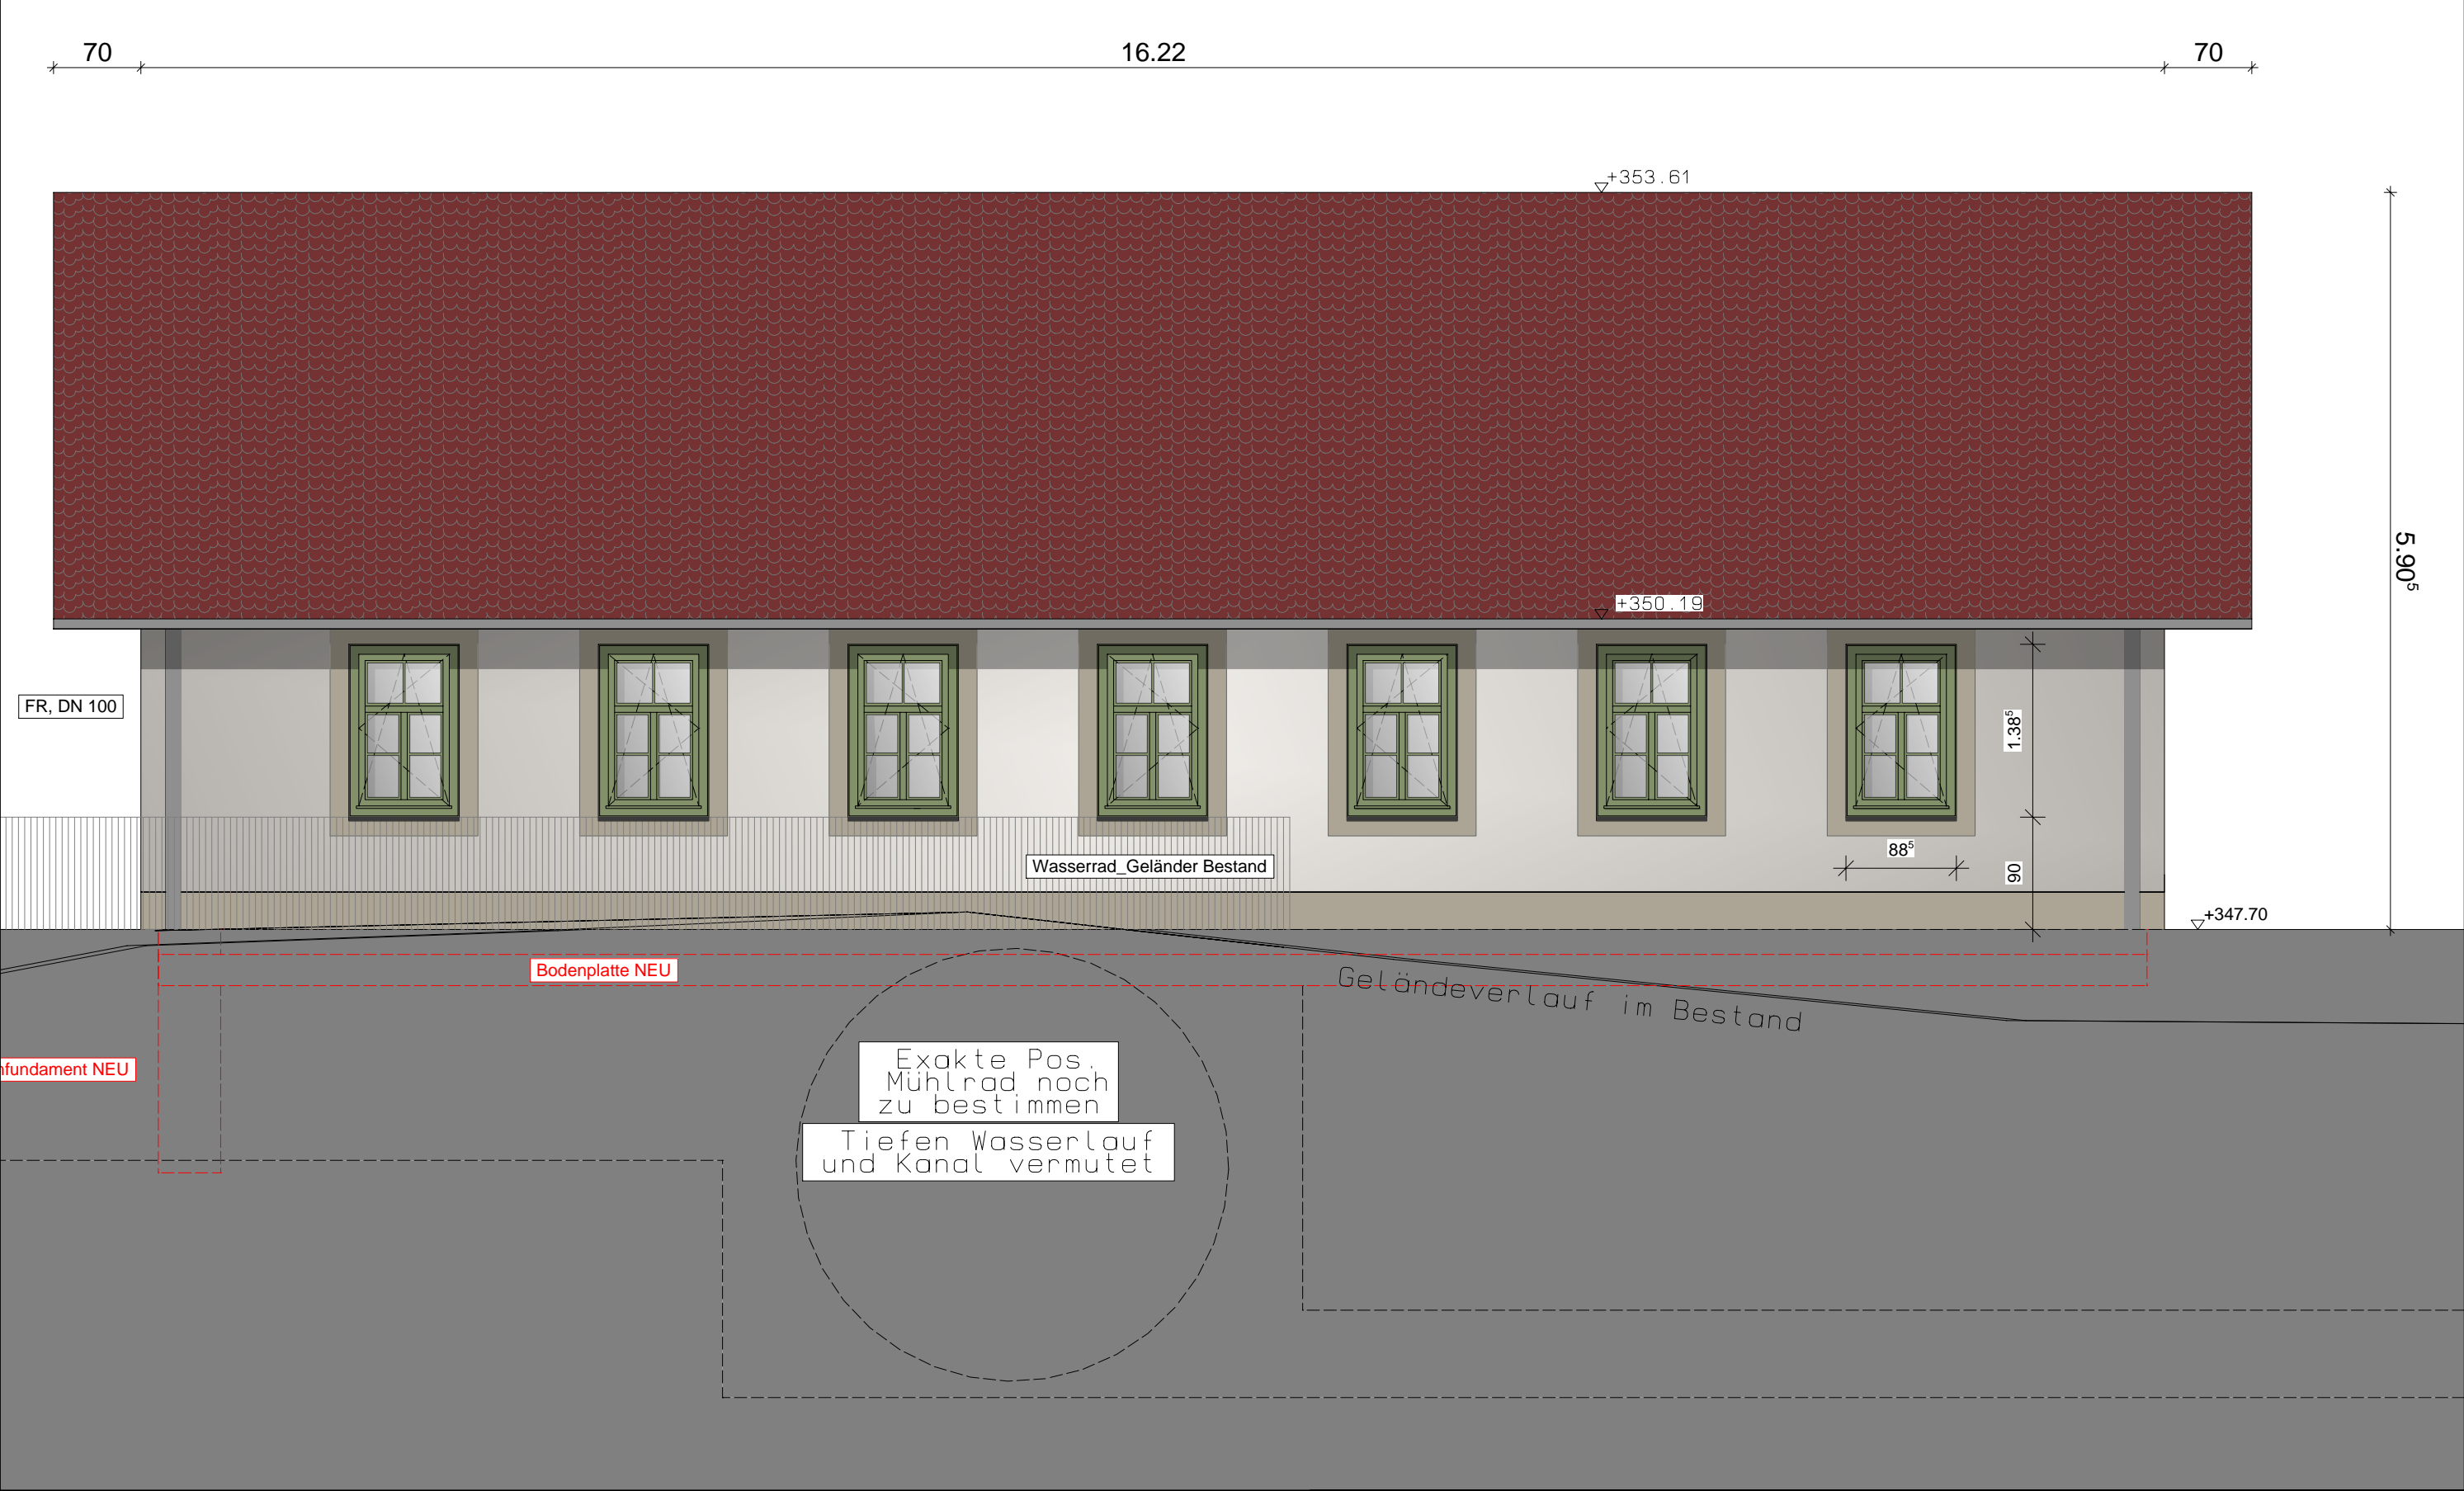

<div><div></div><div>Bauteile Neubau rot umrandet</div></div> <div><div></div><div>Erdreich</div></div> <div><div>+347.00</div><div>Höhe über NHN</div></div>	Ansicht Süd-West			283
	Stadt Dingelstädt Geschwister-Scholl-Straße 26/28 37351 Dingelstädt			AFU-LP5 - PL 09
	Rieth 1 37351 Dingelstädt			1:50
	JS	MW	12.02.2025	06.06.2025

H/B = 297 / 420 (0.12m²)



<div><div></div>Bauteile Neubau rot umrandet</div> <div><div></div>Erdreich</div> <div><div>+347.00</div>Höhe über NHN</div>	Ansicht Süd-Ost		283	
			AFU-LP5 - PL 10	
	Stadt Dingelstädt Geschwister-Scholl-Straße 26/28 37351 Dingelstädt		1:50	
	H/B = 297 / 420 (0.12m²)		12.02.2025	

Datum Sachstand

allplan 2015