
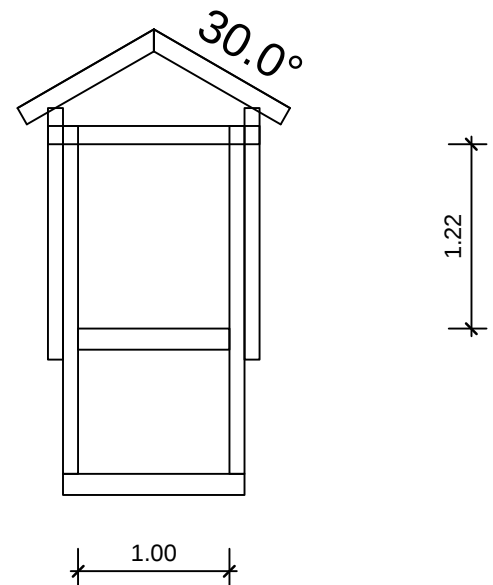
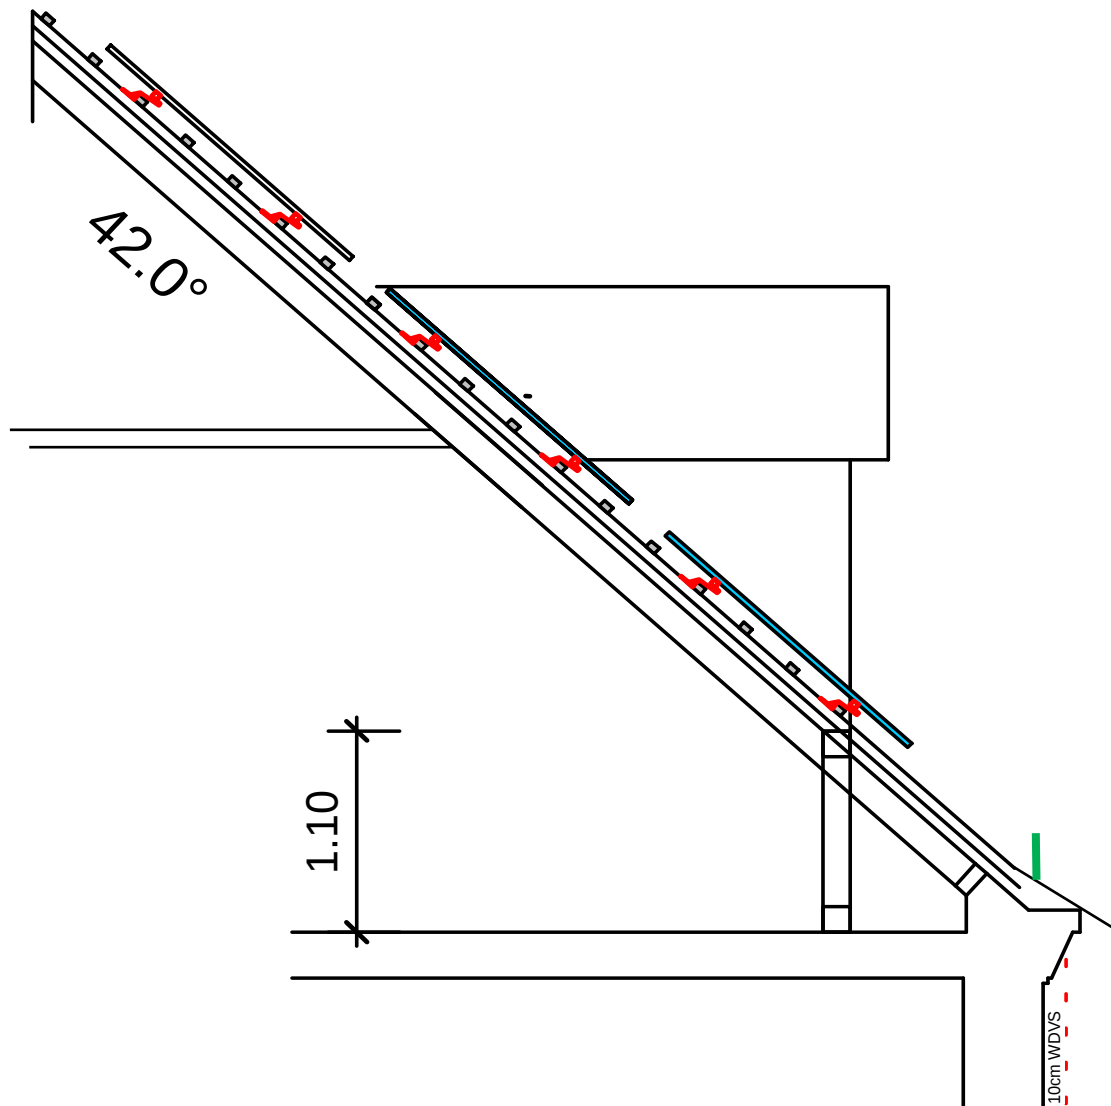


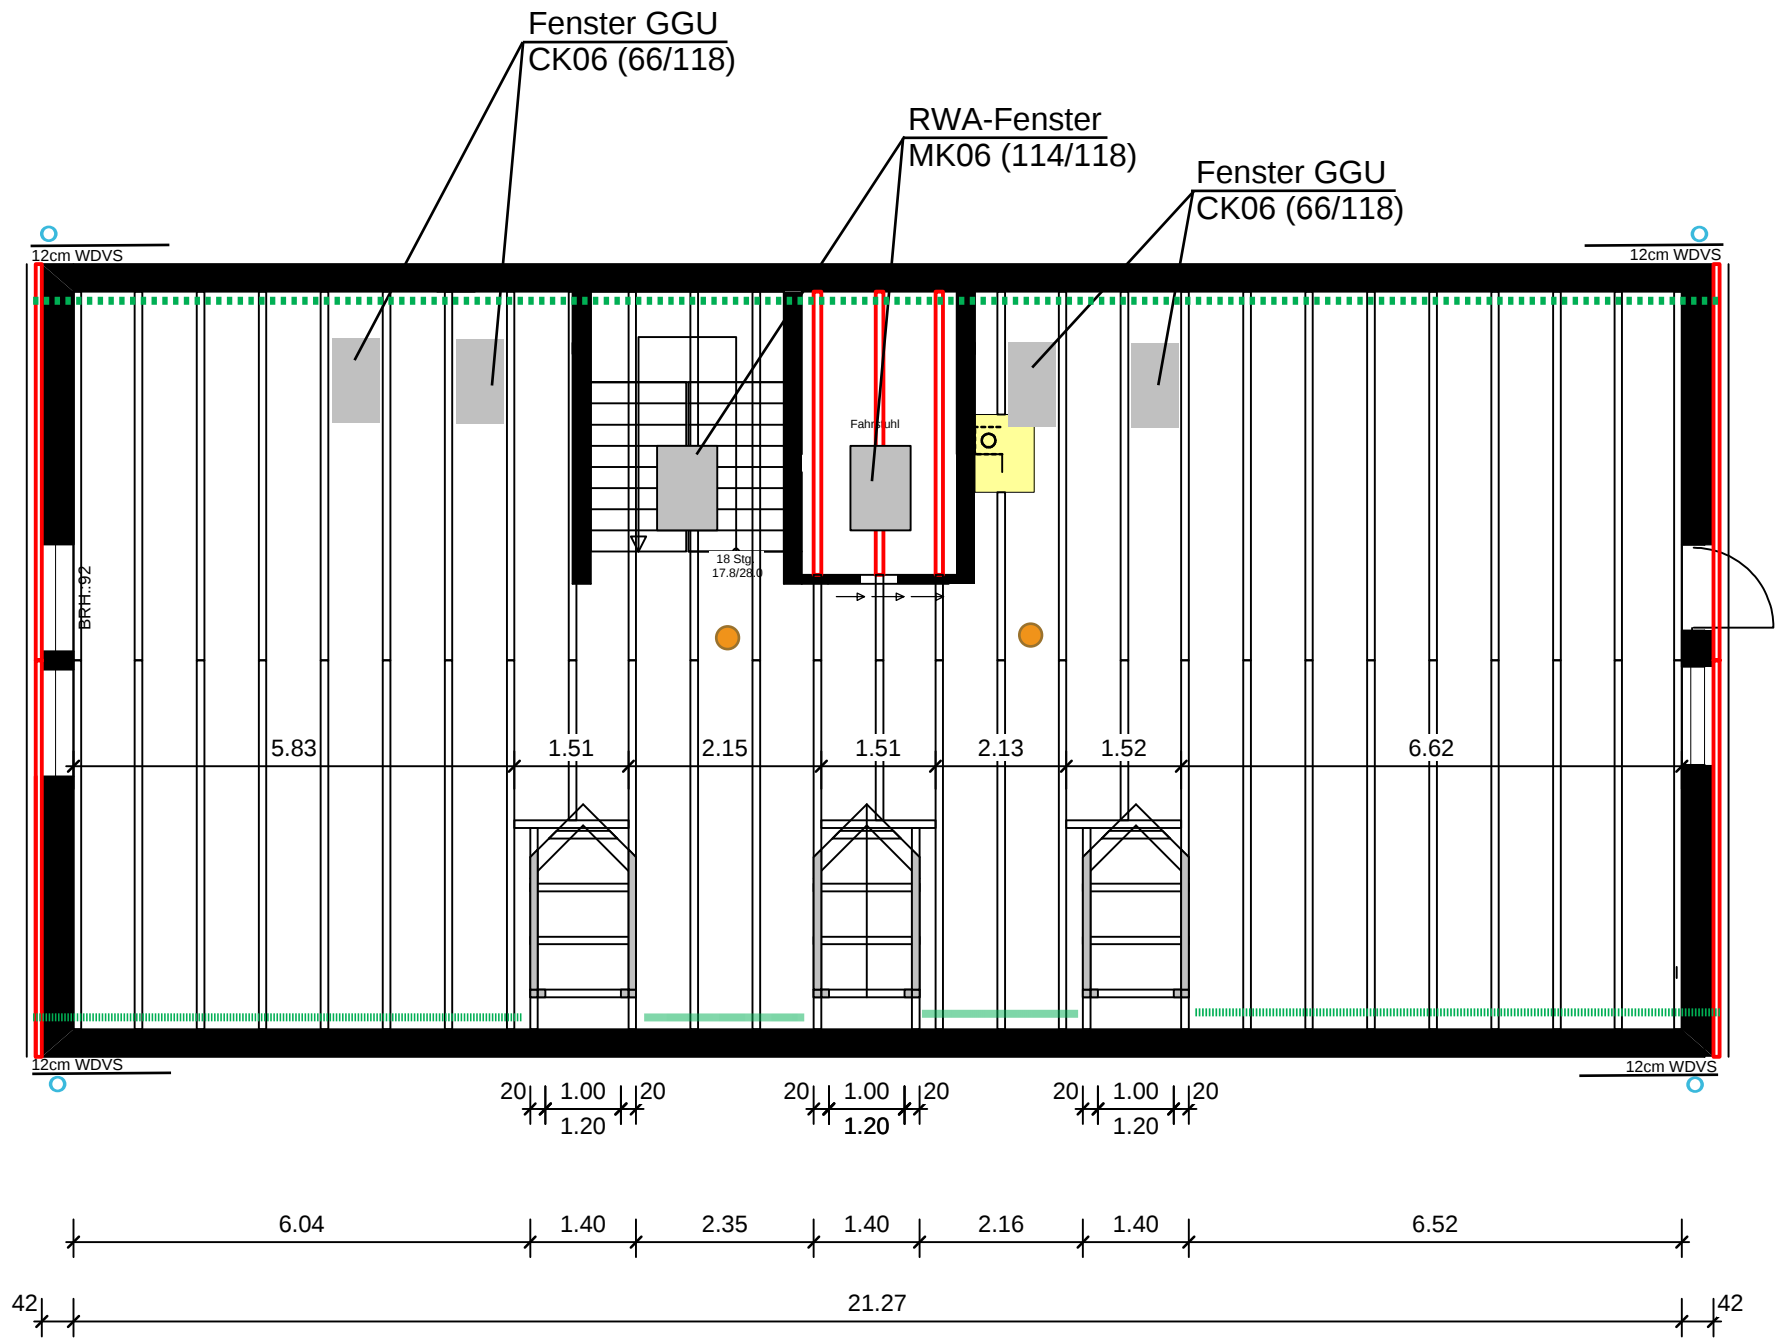

Coworking-Space in Rietschen			
Bauherr: Gemeinde Rietschen Forsthausweg 2 02956 Rietschen		Bauort: ehm. Landwarenhaus Rothenburger Str. 1 02956 Rietschen	
Unterschrift Bauherr		Unterschrift Planer	Projektnummer HK/2023/004
		Datum: 06.06.2025	
		Maststab: 1:100	
Plan-Nr. A 08-T		Index 1	
Planungsstufe: Dacharbeiten			Planungsstufe: Dach