


Bauherr:
Stadt Markranstädt
Fachbereich III | Bau + Stadtentwicklung
Markt 1
04420 MARKRANSTÄDT
Tel.: 034205 / 61 108
E-Mail: a.meisner@markranstaedt.de

Bauvorhaben:
SANIERUNG Schloß
Erneuerung
Fensteranlage
Lindenstraße 1
04420 MARKRANSTÄDT/
OT ALTRANSTÄDT
Gem.: Großeheina, Flur: 3(5535), Fl.-Nr.: 33/2

Planungsphase:
ENTWURFS- UND GENEHMIGUNGSPLANUNG

Planinhalt:
Übersicht
Grundriss Dachgeschoss

Datum: 18.04.2024 Maßstab: 1 : ca. 100 (A3) Bl.-Nr.: A-04
Verkleinerung

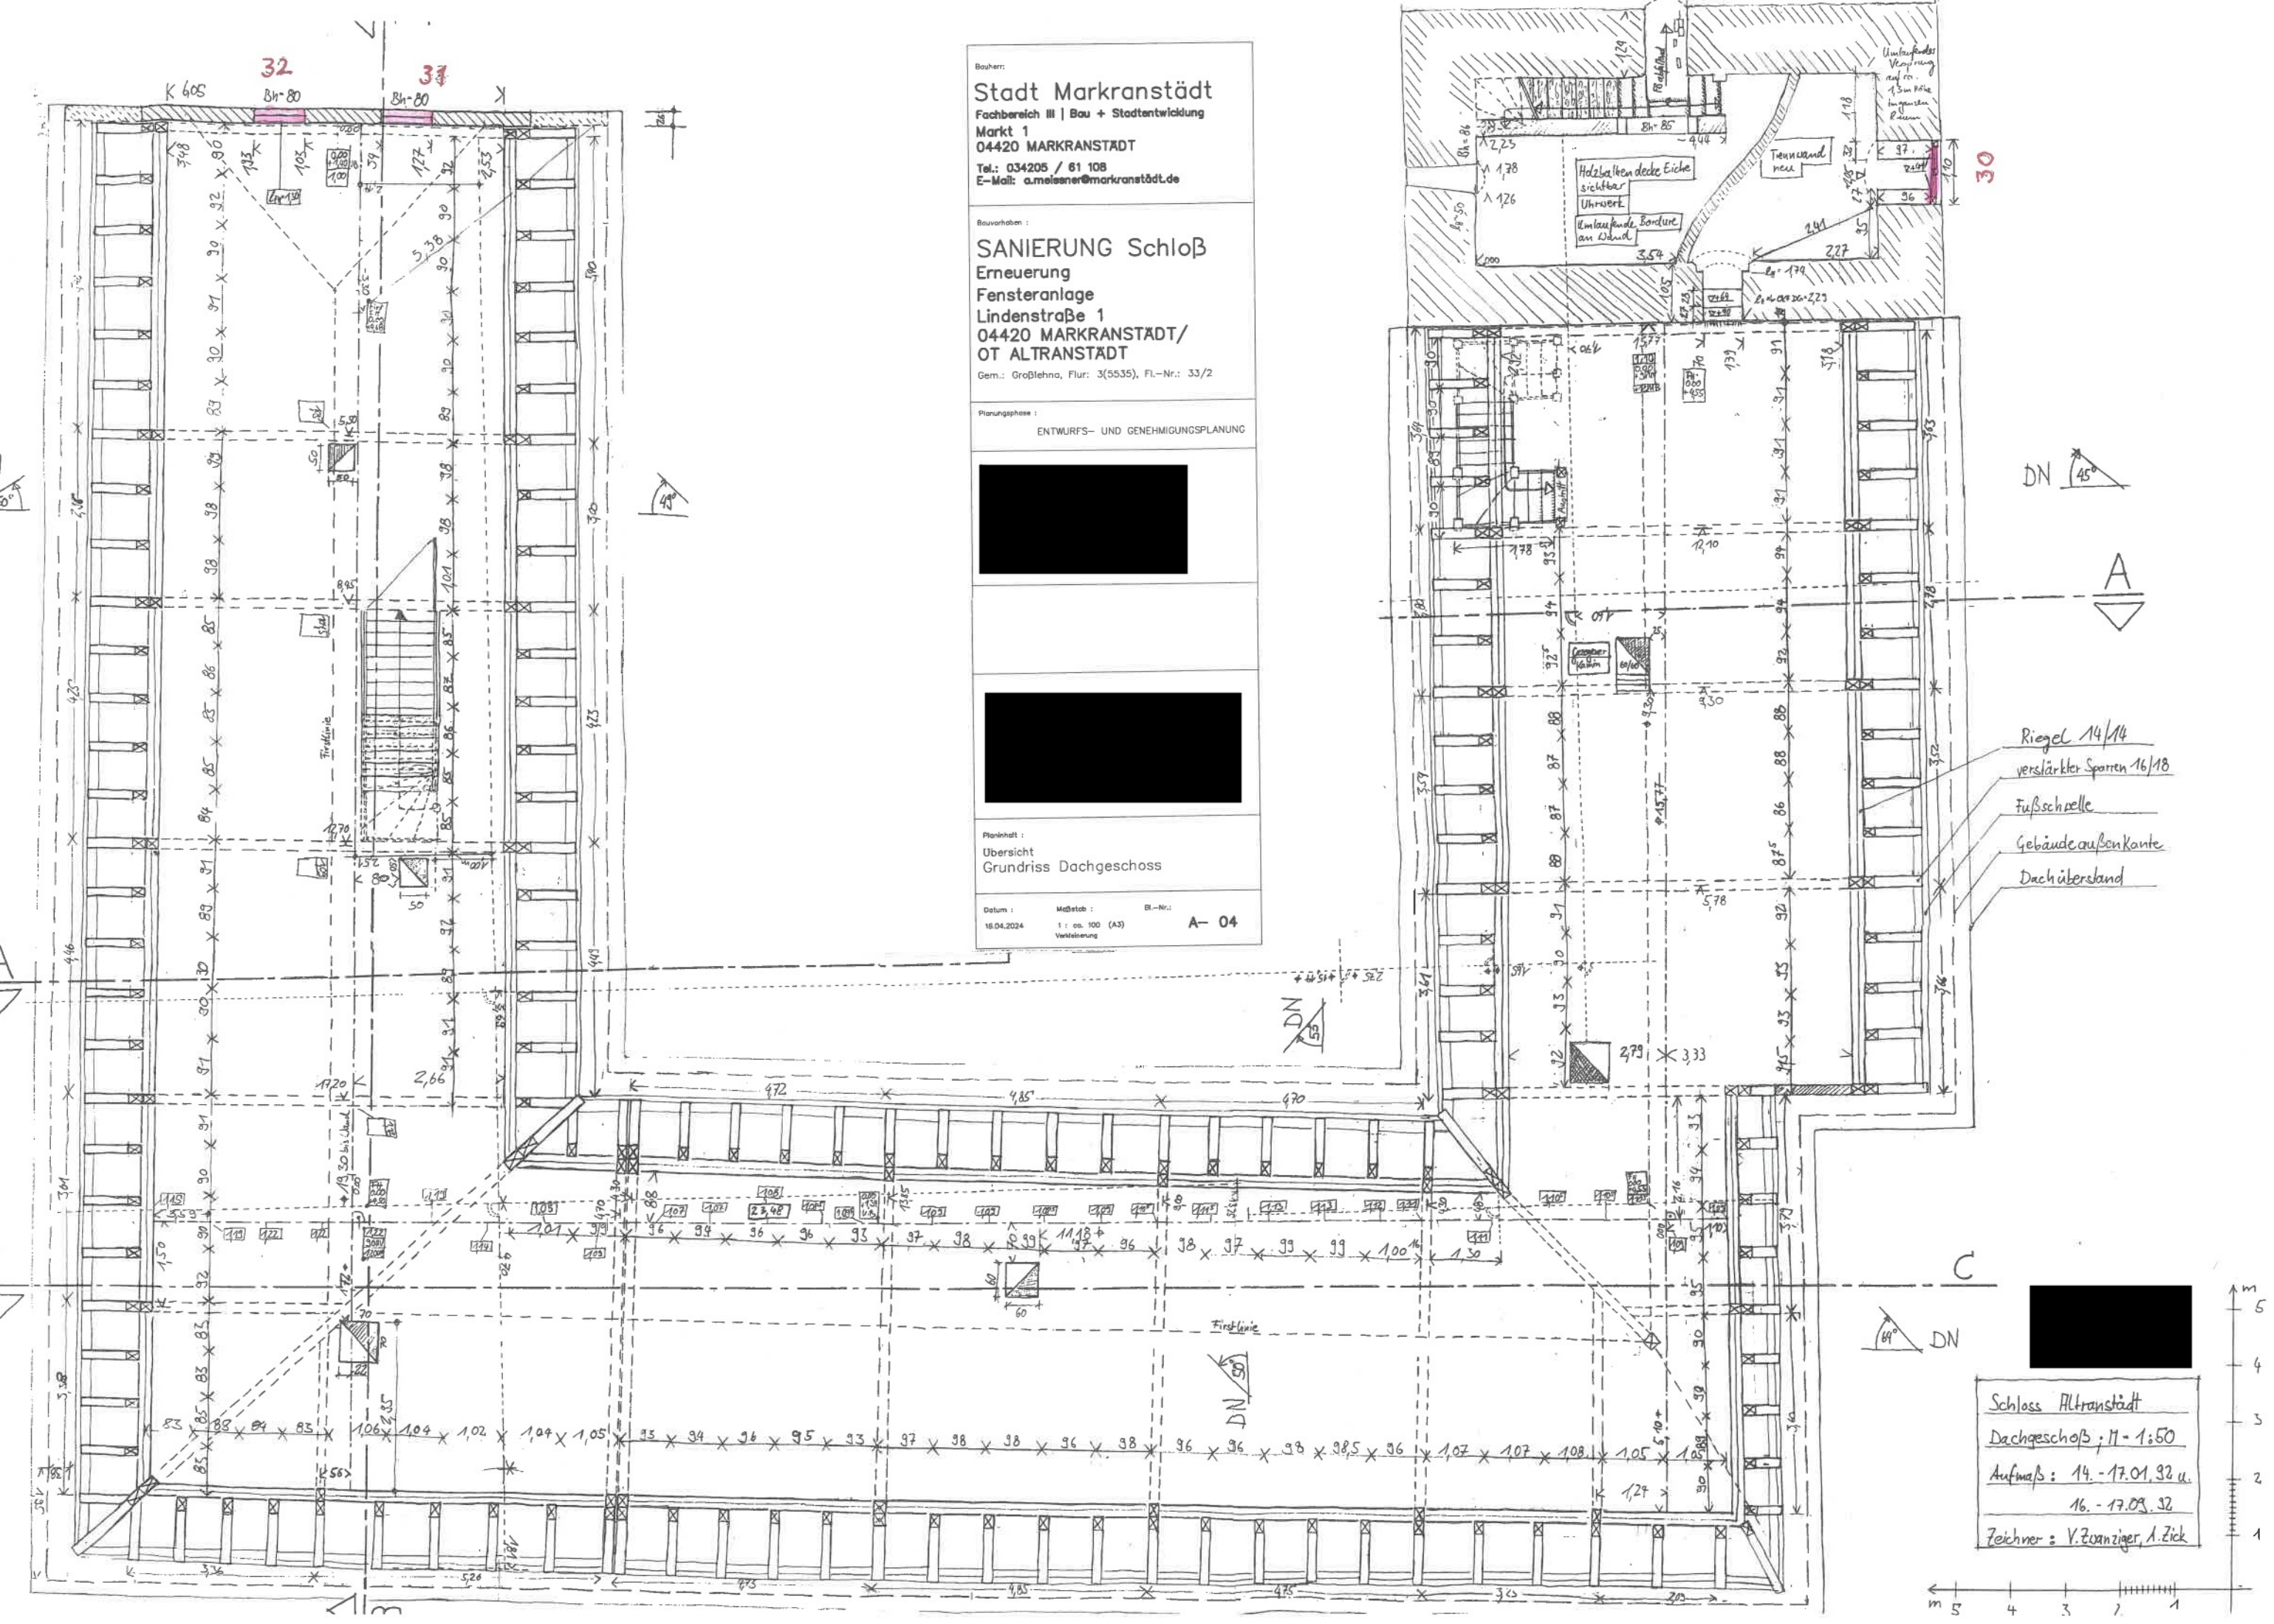

Riegel 14/14
verstärkter Sporn 16/18
Fußschelle
Gebäudeaußenkante
Dachüberstand

Schloss Altranstadt
Dachgeschoss; 1:1:50
Aufmaß: 14.-17.01.32 u.
16.-17.09.32
Zeichner: V. Zwanziger, A. Zick